


Banc en maçonnerie Type 2

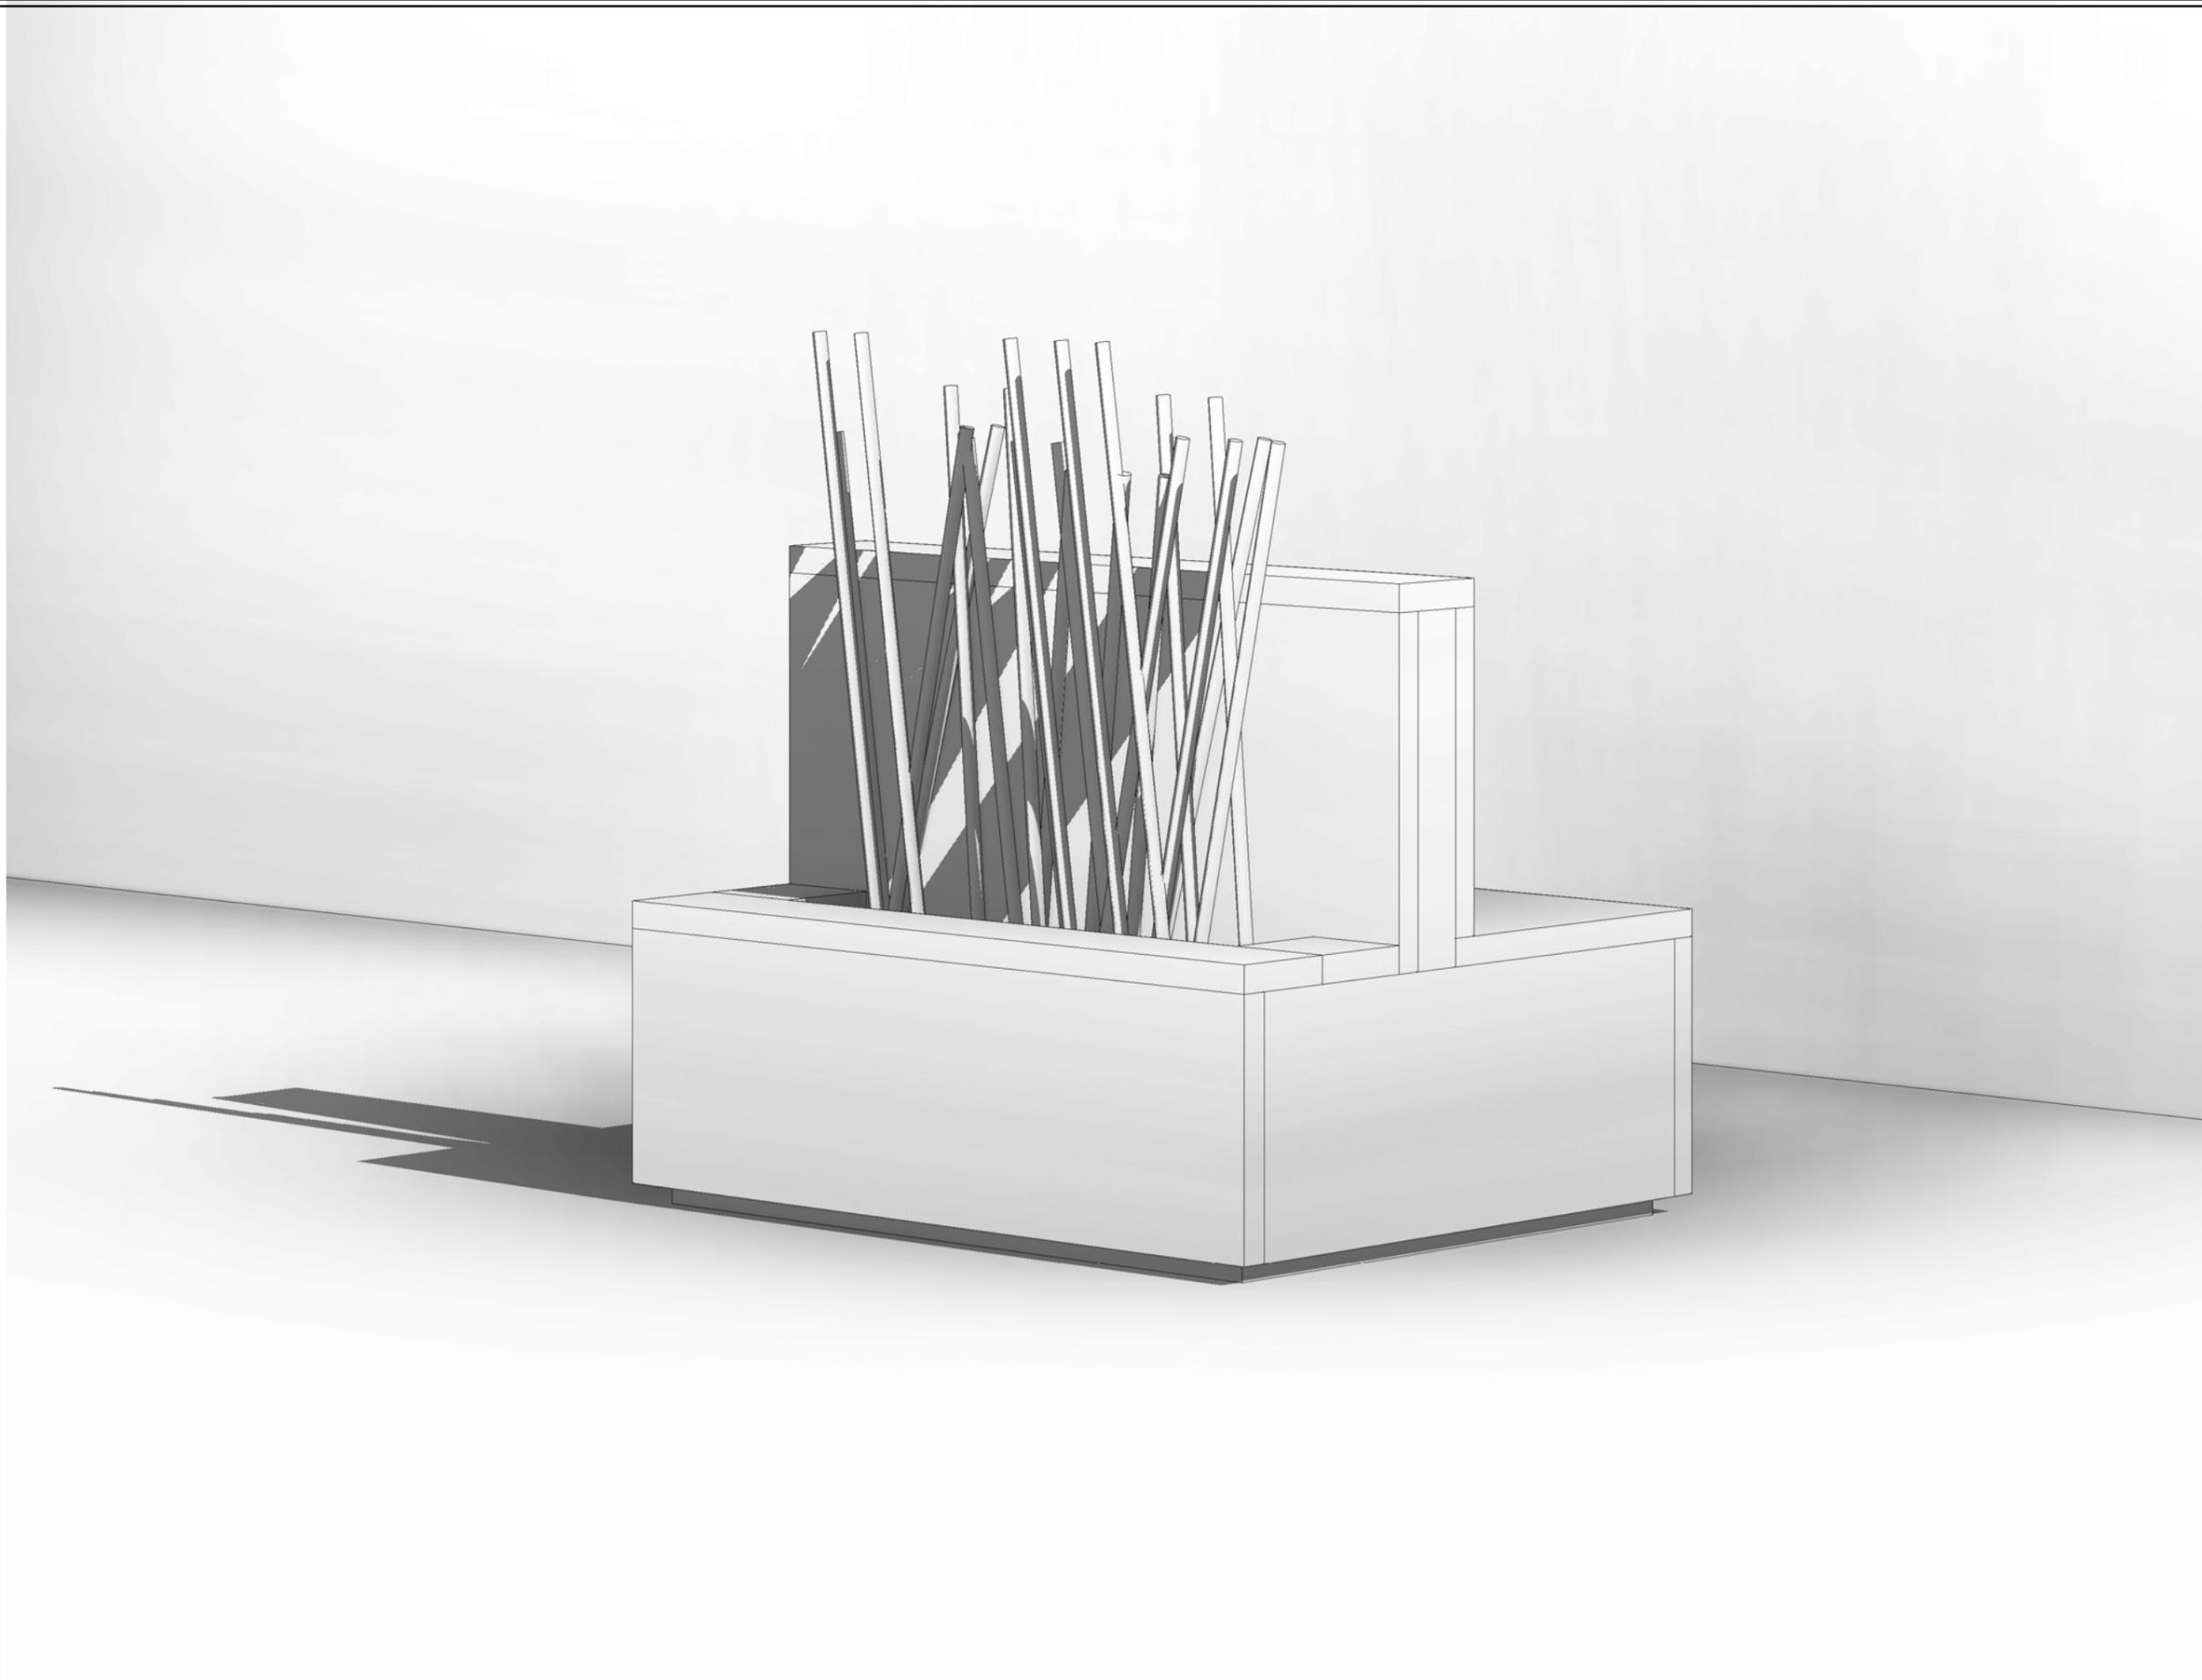

1


3D NB 1

1 : 1

iea
Ibtissam El Hammoui
Frédéric Dallet
Architectes - Sénographe
WWW.iea-architecture.com
Rue Laymoune Imm. H Apt. N°6 - Hay Riad - Rabat
+ 0(0212) 6 73 43 03 18
Architecture



Vue 3D 1		
Code projet :	HEJ	N° Lot : 300
Phase :	CPS	N°Feuille : A101
Nom Doc :	Dt	Echelle: 1 : 1
		Date: 16/10/2018

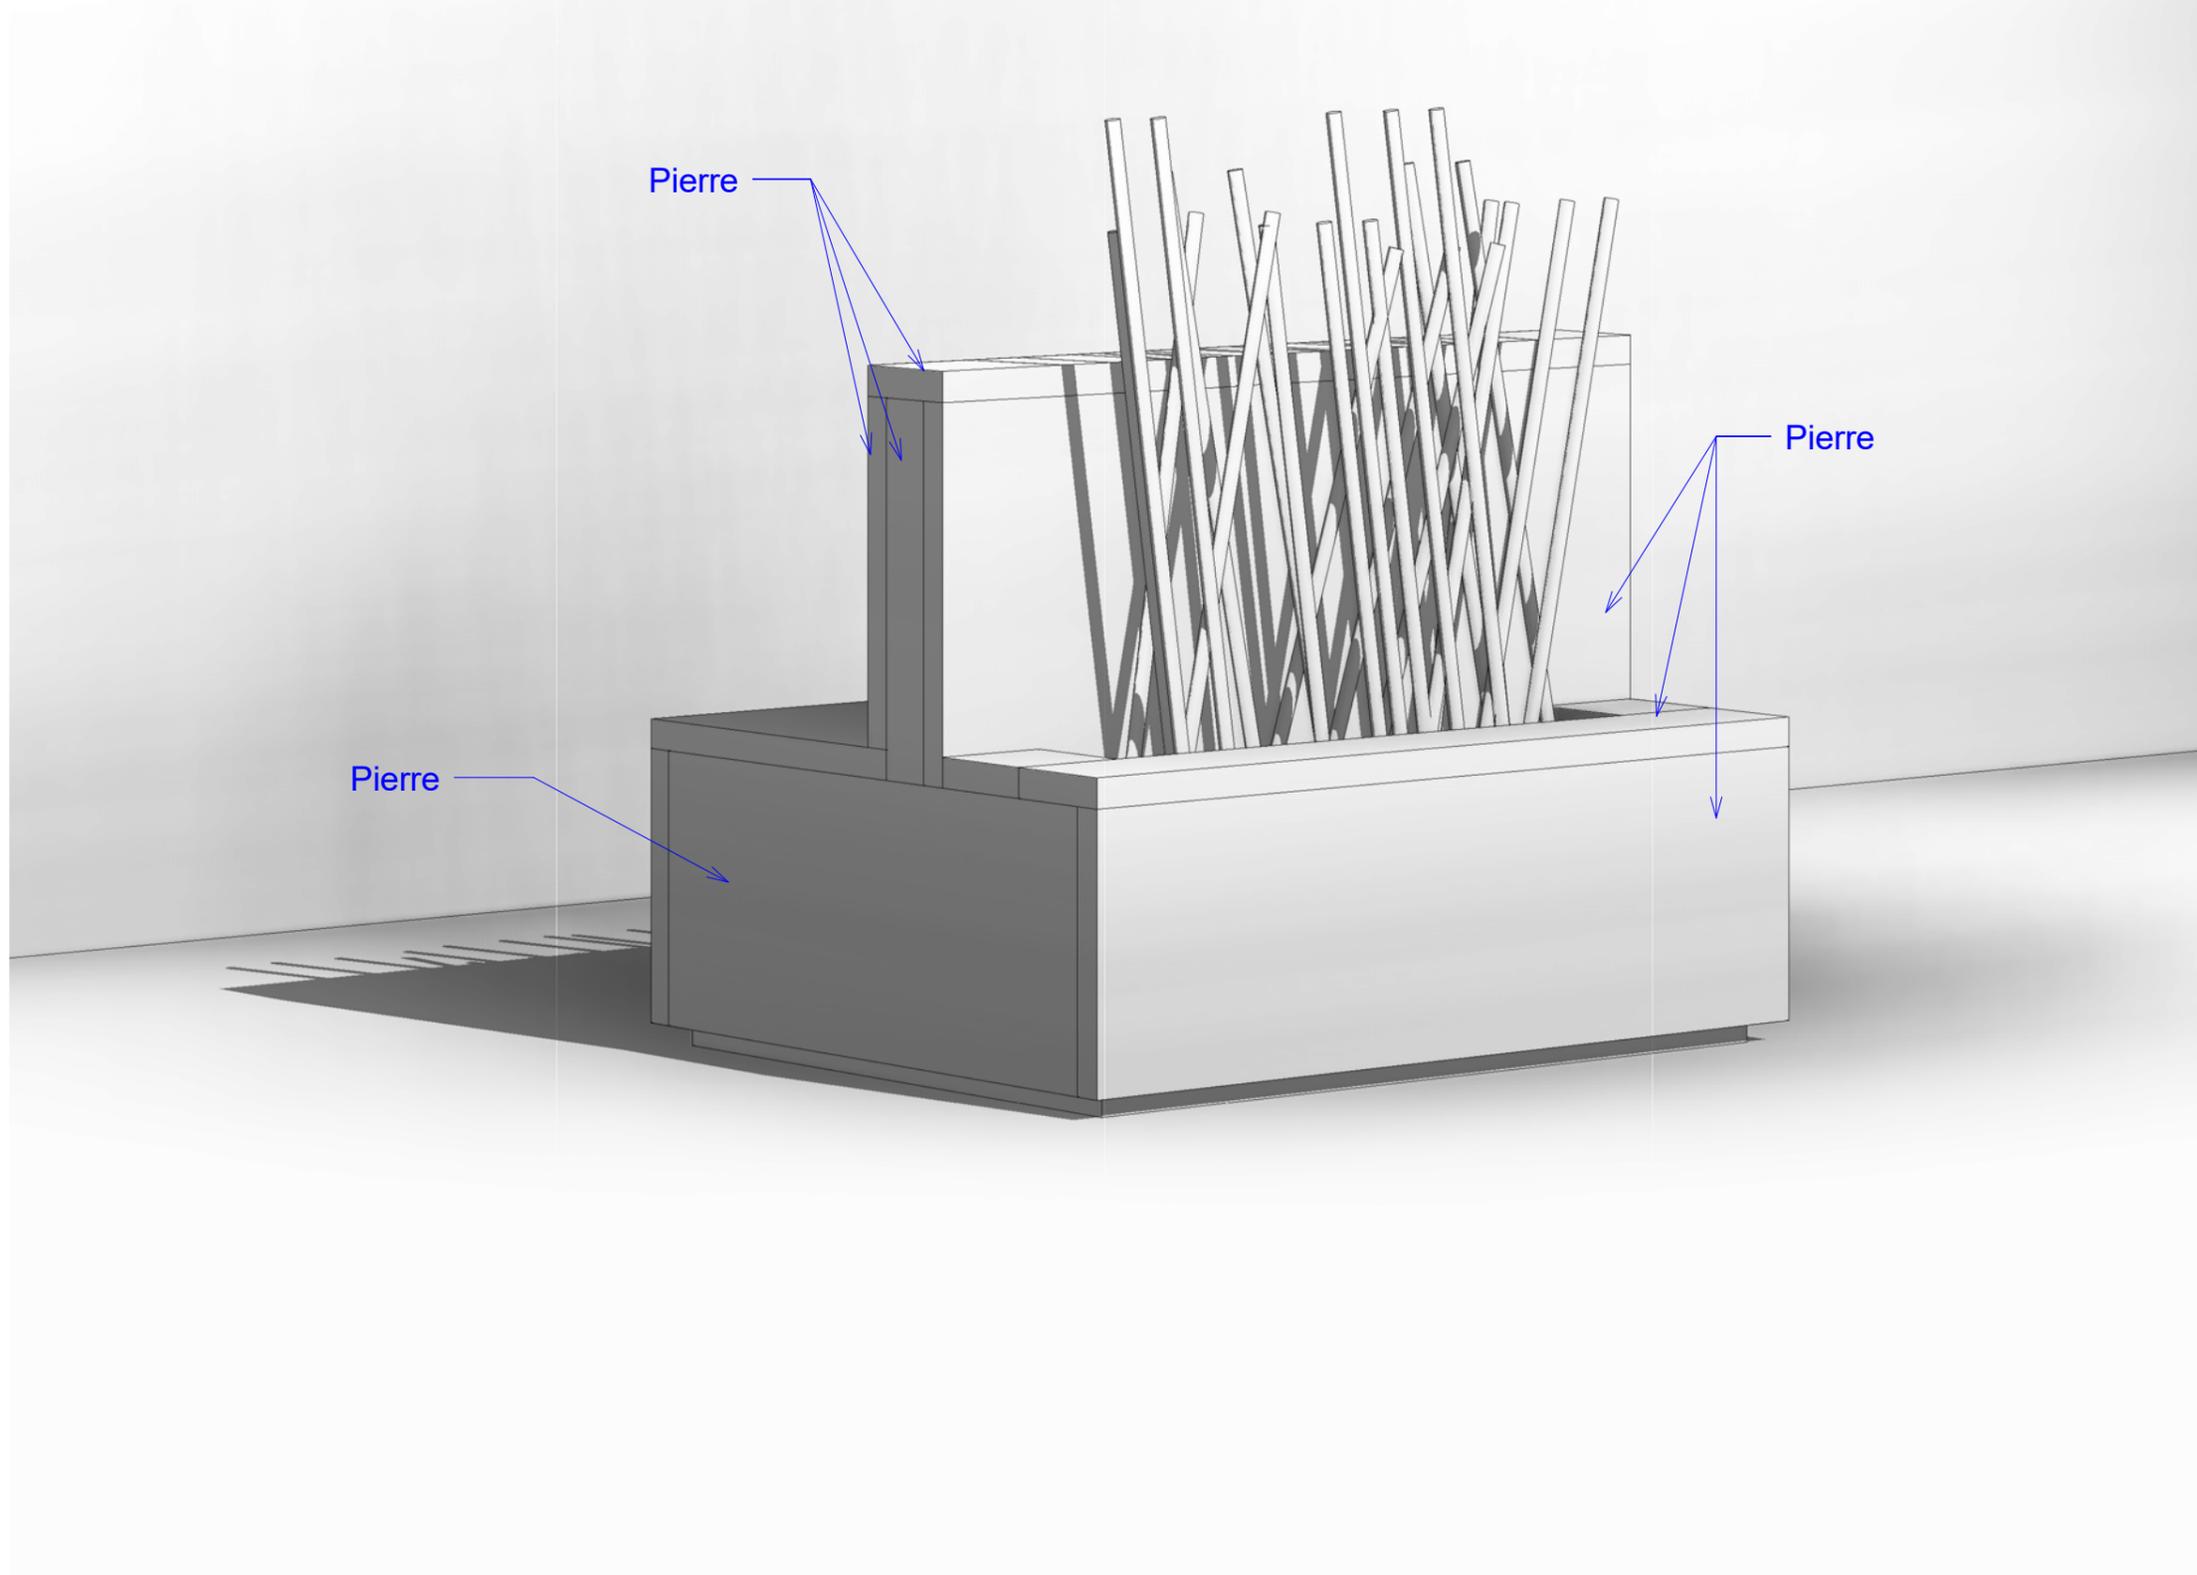


1 3D NB 2
1:1

iea
Ibtissam El Hammoui
Frédéric Dallet
Architectes - Sénographe
WWW.iea-architecture.com
Rue Laymoune Imm. H Apt. N°6 - Hay Riad - Rabat
+ 0(0212) 6 73 43 03 18
Architecture

ROYAUME DU MAROC
Ministère de la réforme de
l'Administration
et de la fonction publique
L'Administration
AU SERVICE DU CITOYEN

Vue 3D 2		
Code projet :	HEJ	N° Lot : 300
Phase :	CPS	N°Feuille : A102
Nom Doc :	Dt	Echelle: 1 : 1
		Date: 16/10/2018

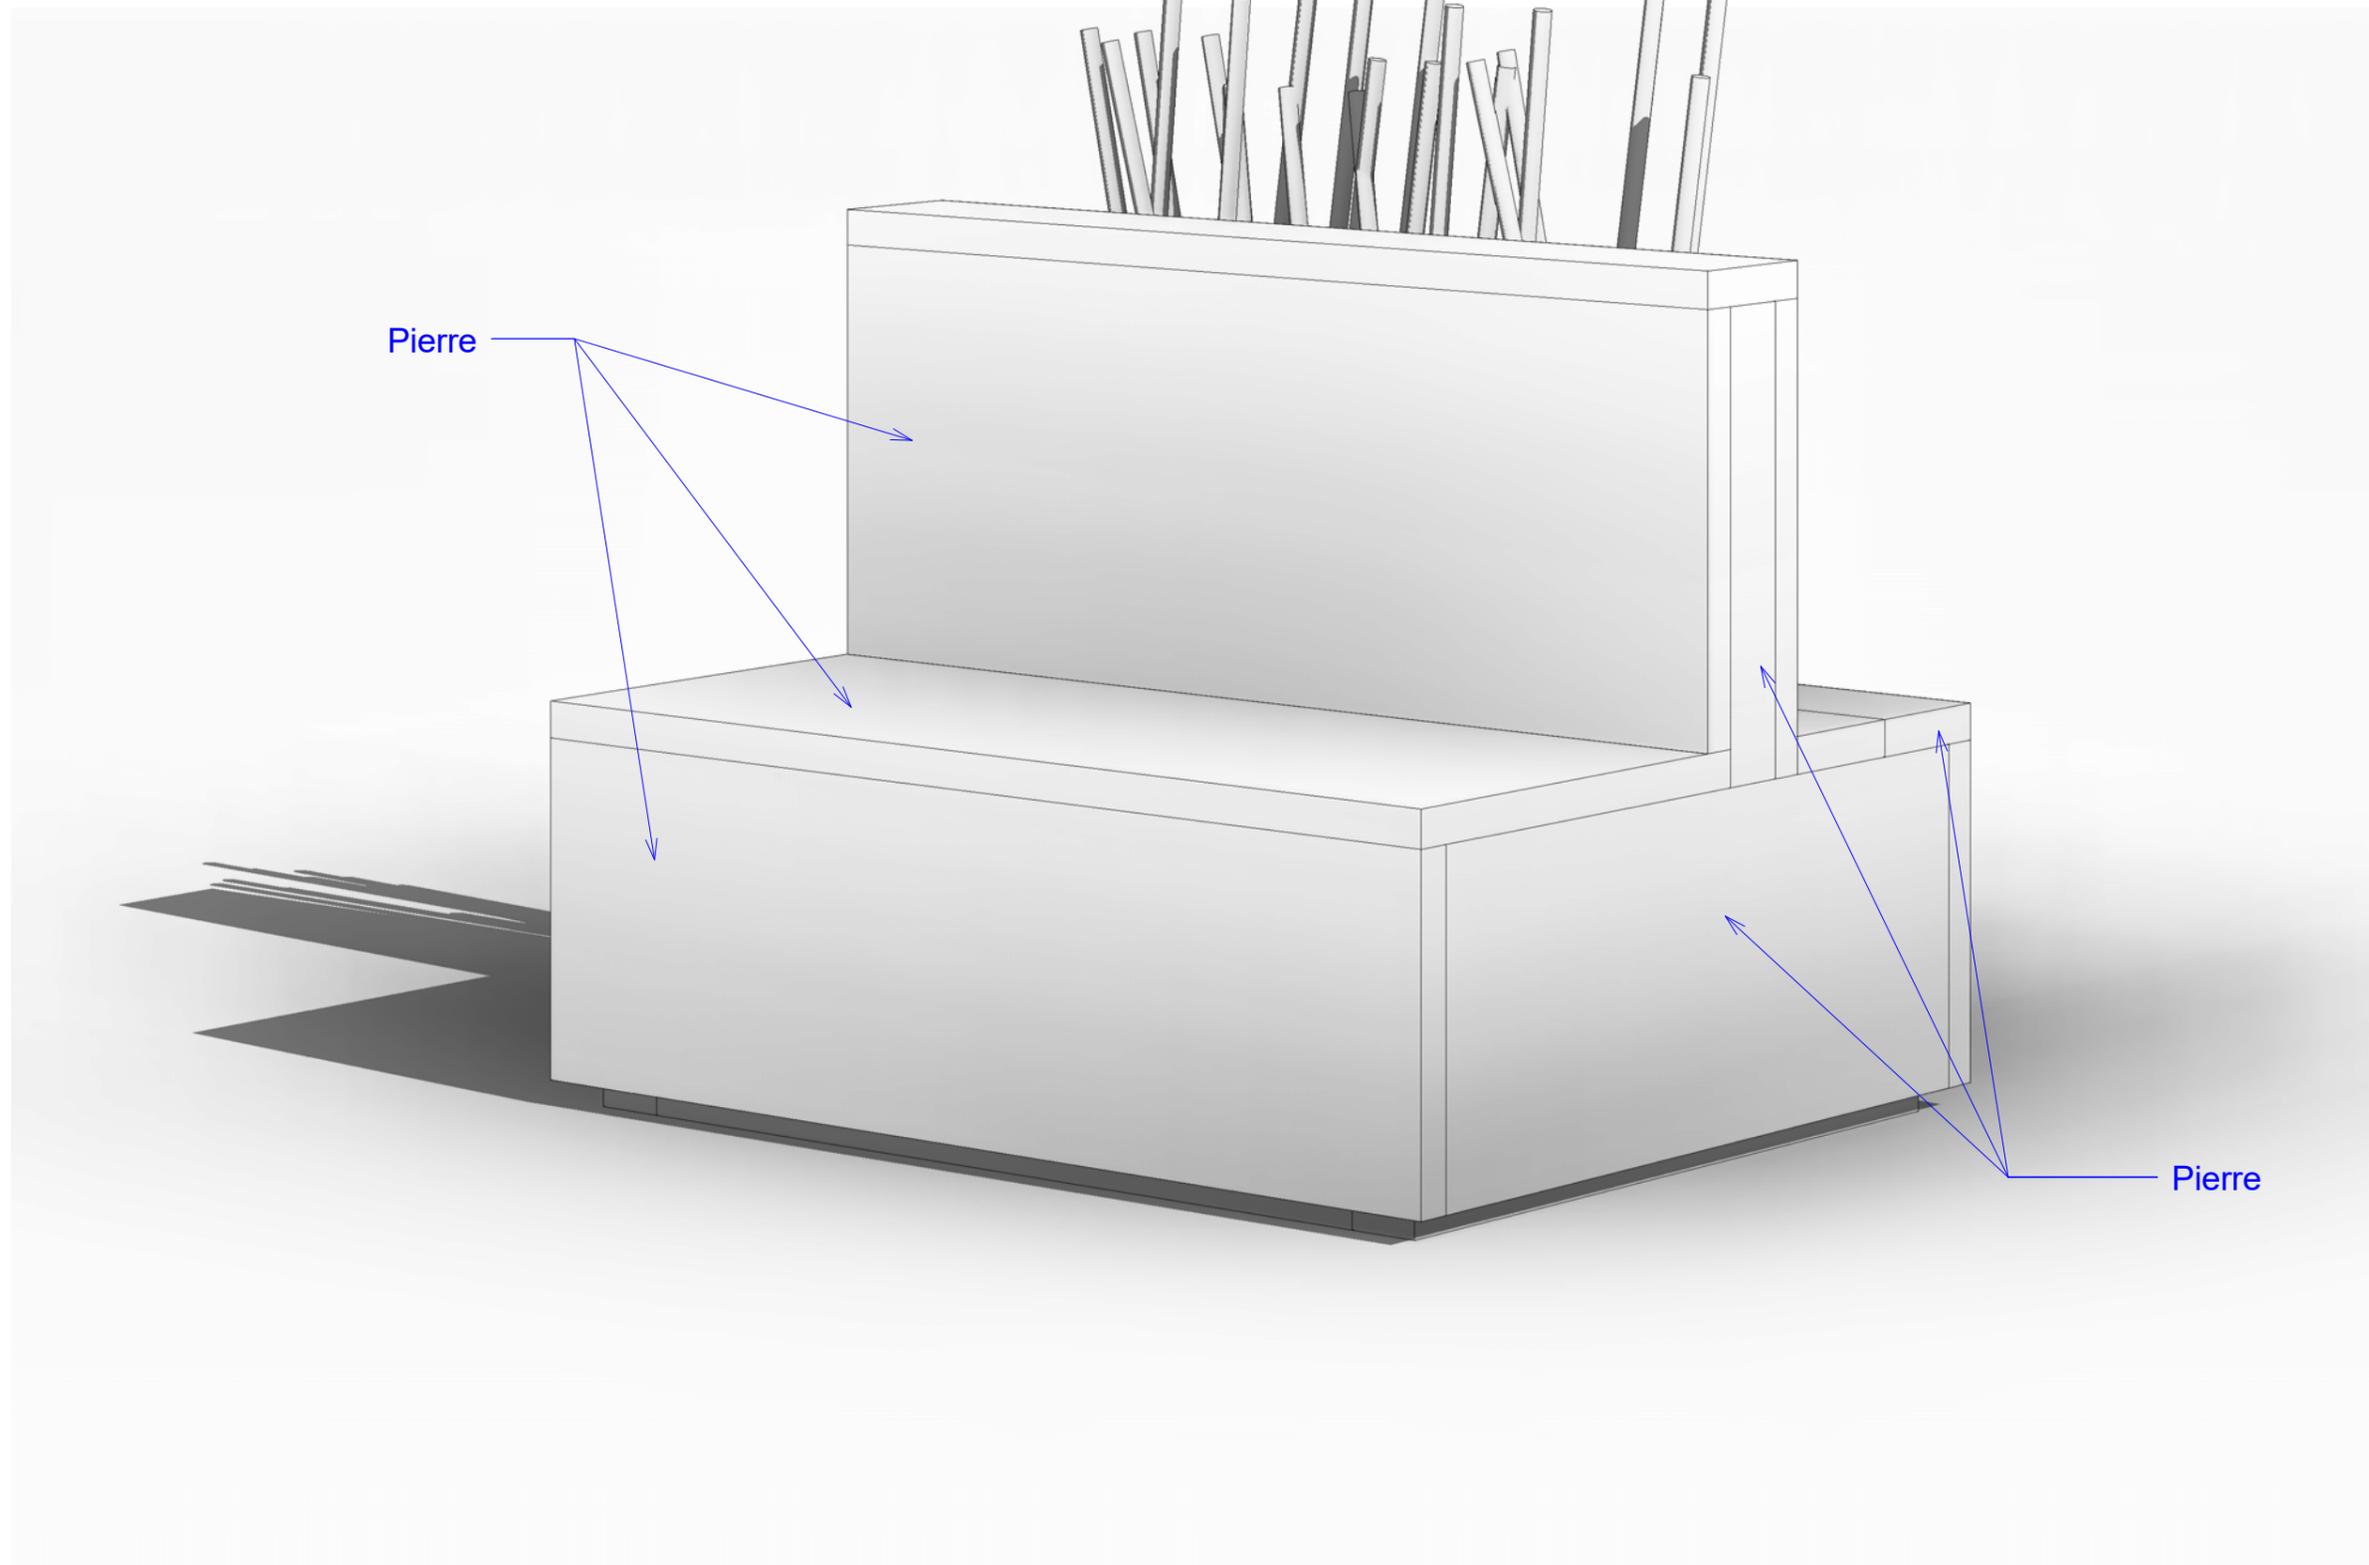

Pierre


Pierre

1


3D NB 3

1 : 1

Vue 3D 3		
Code projet :	HEJ	N° Lot : 300
Phase :	CPS	N°Feuille : A103
Nom Doc :	Dt	Echelle: 1 : 1
		Date: 16/10/2018

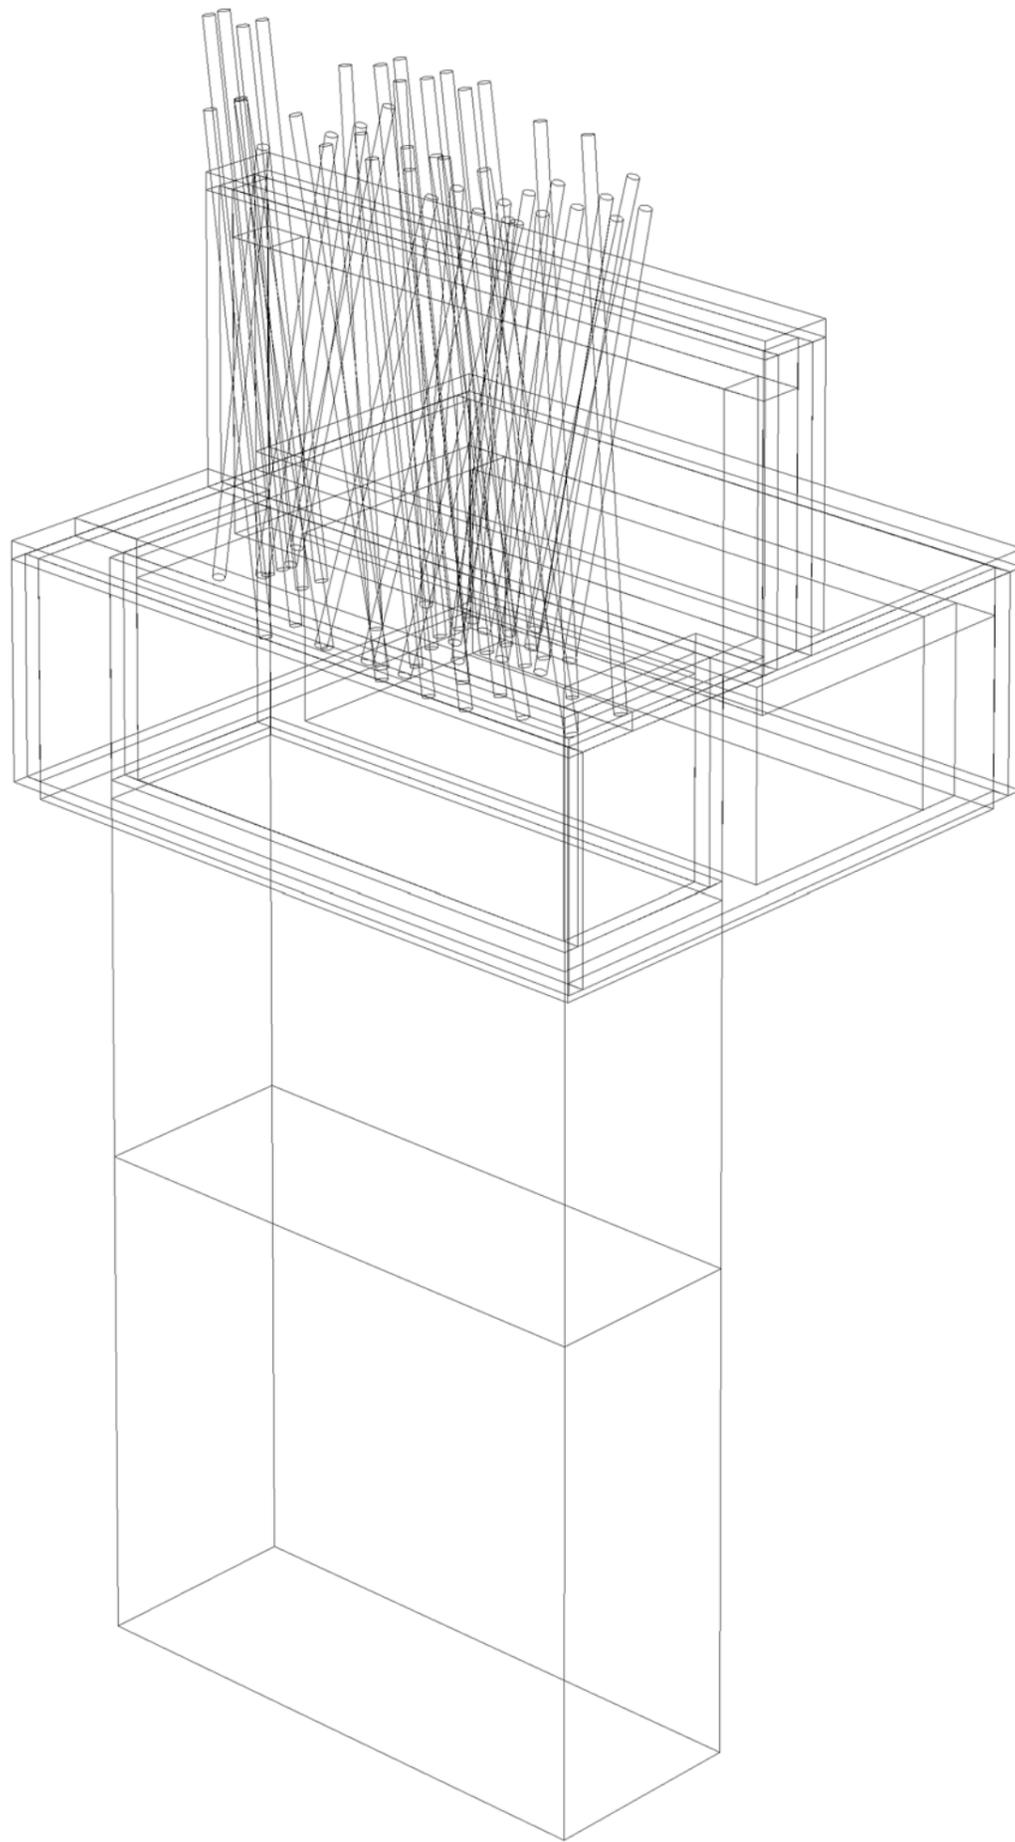


1 Vue 3D Transparente
1 : 1

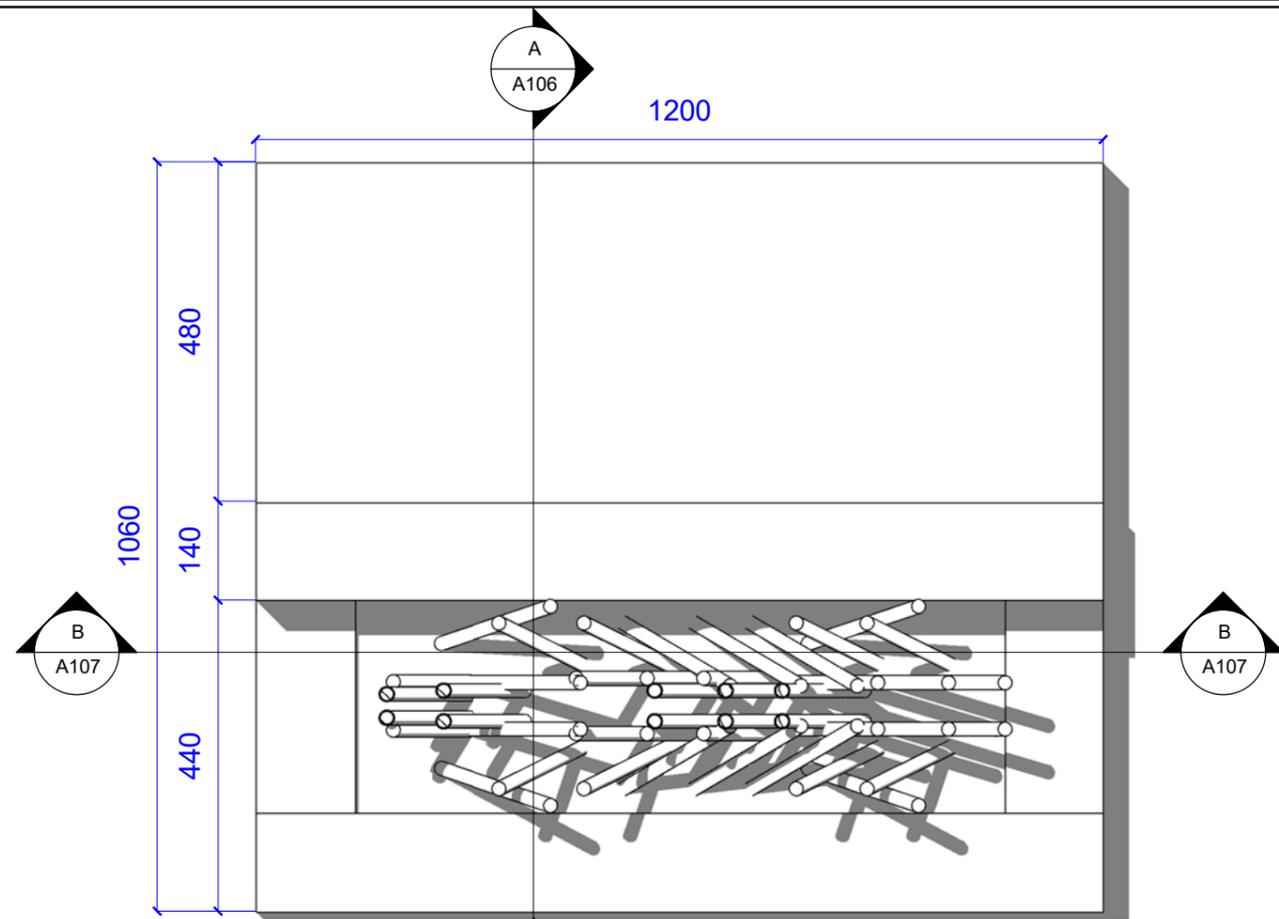


1 Plan masse

1 : 10

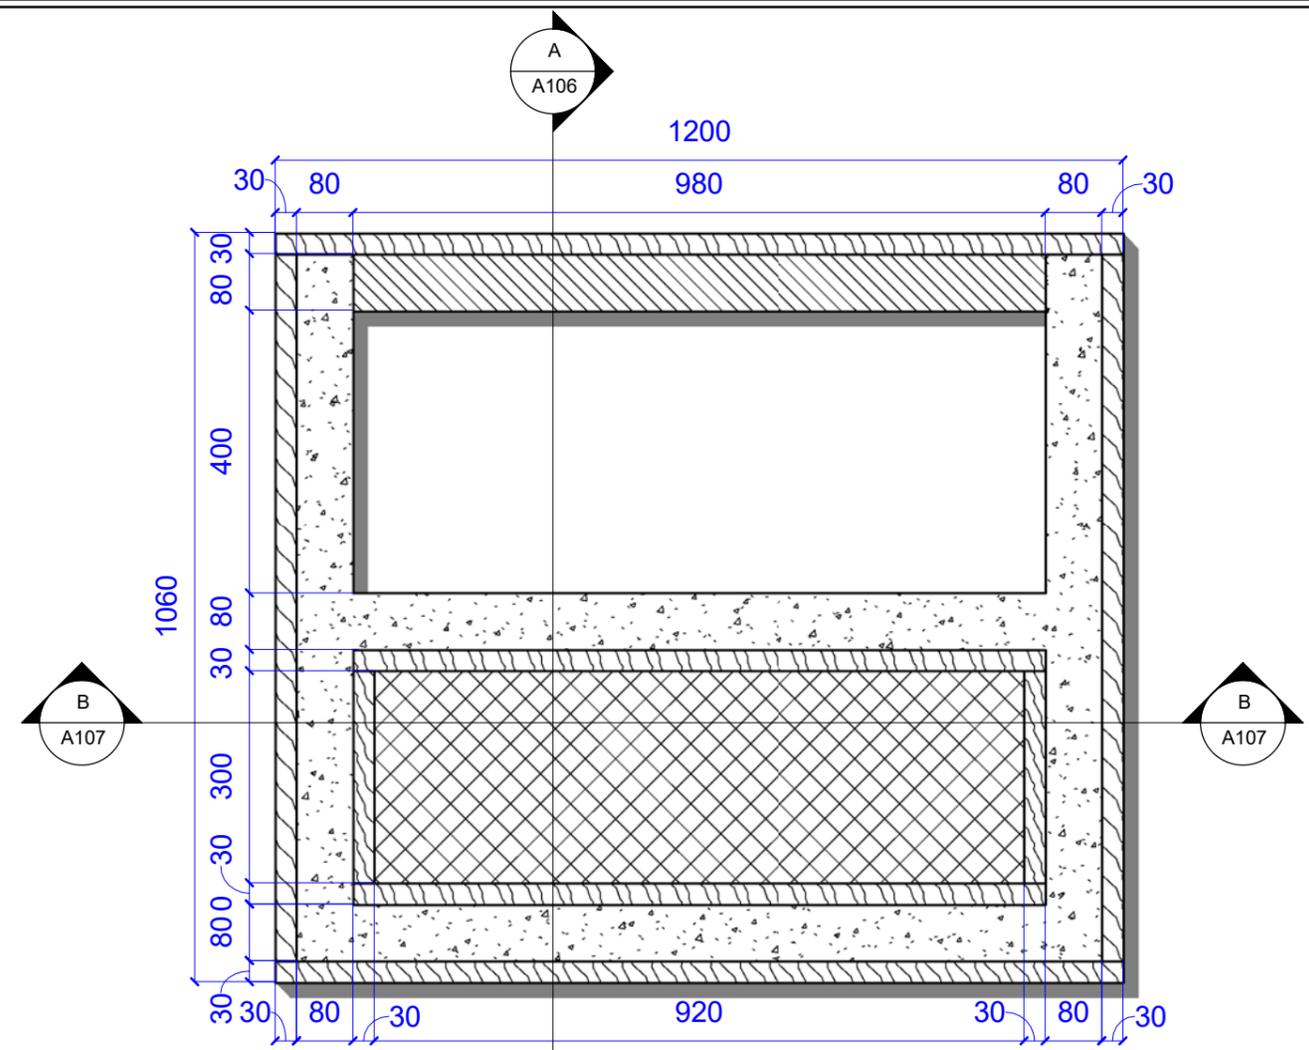


2 Assise +jardinère

1 : 10

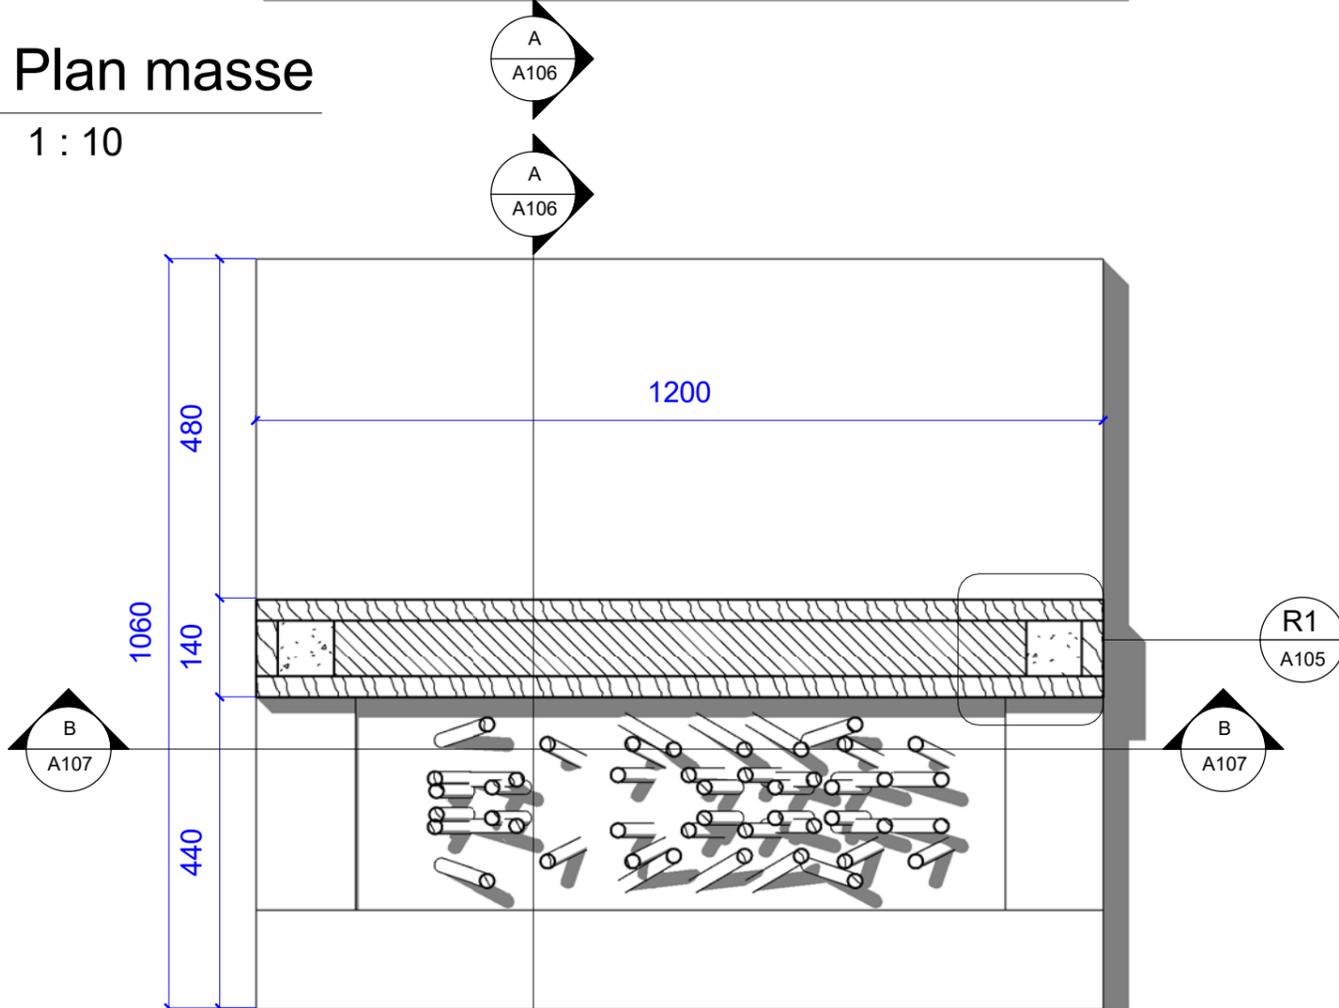





3 Assise

1 : 10

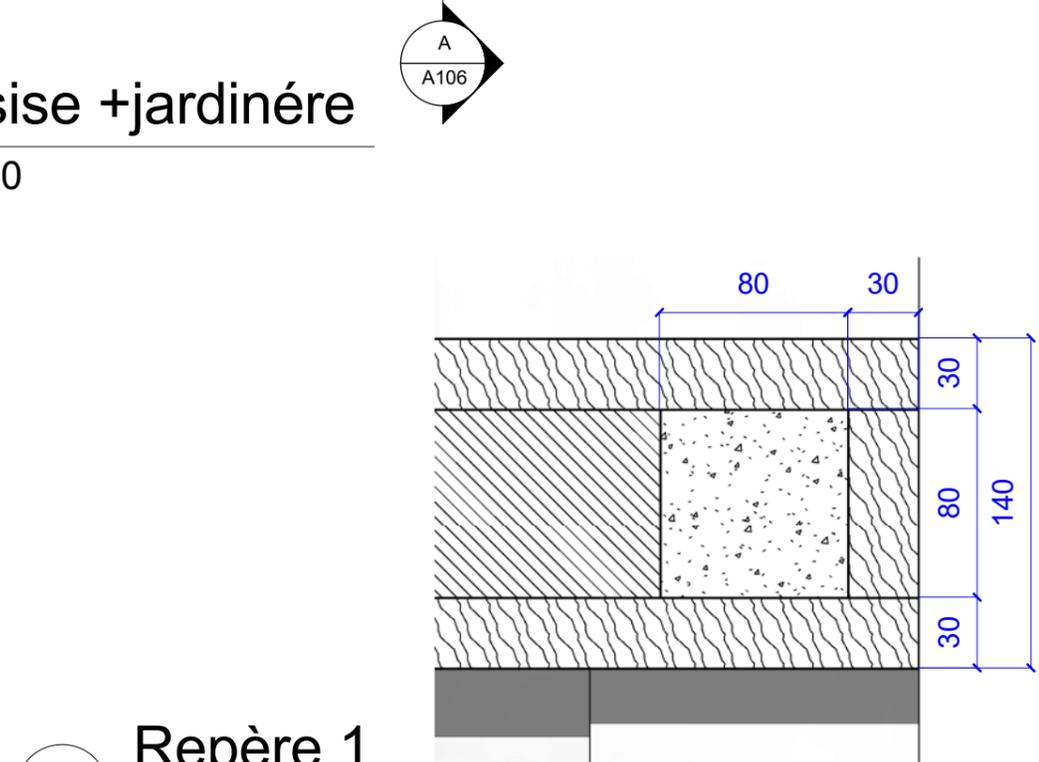


R1 Repère 1

1 : 3

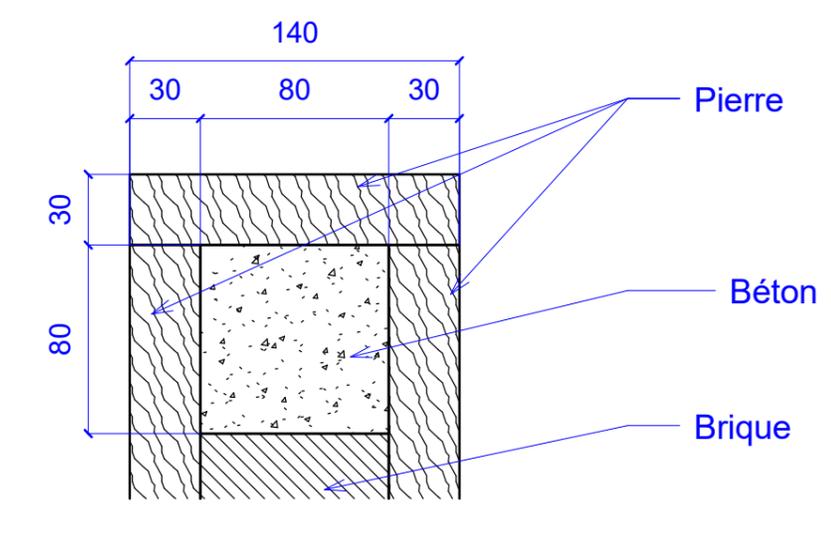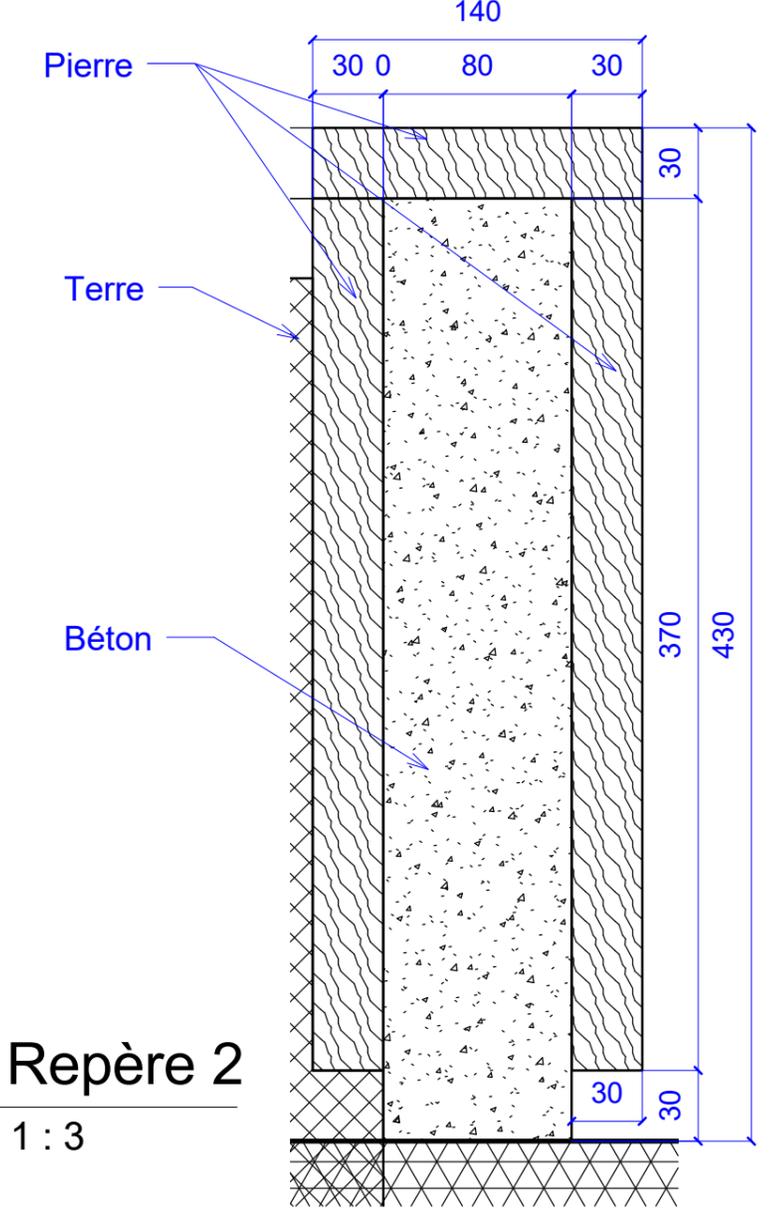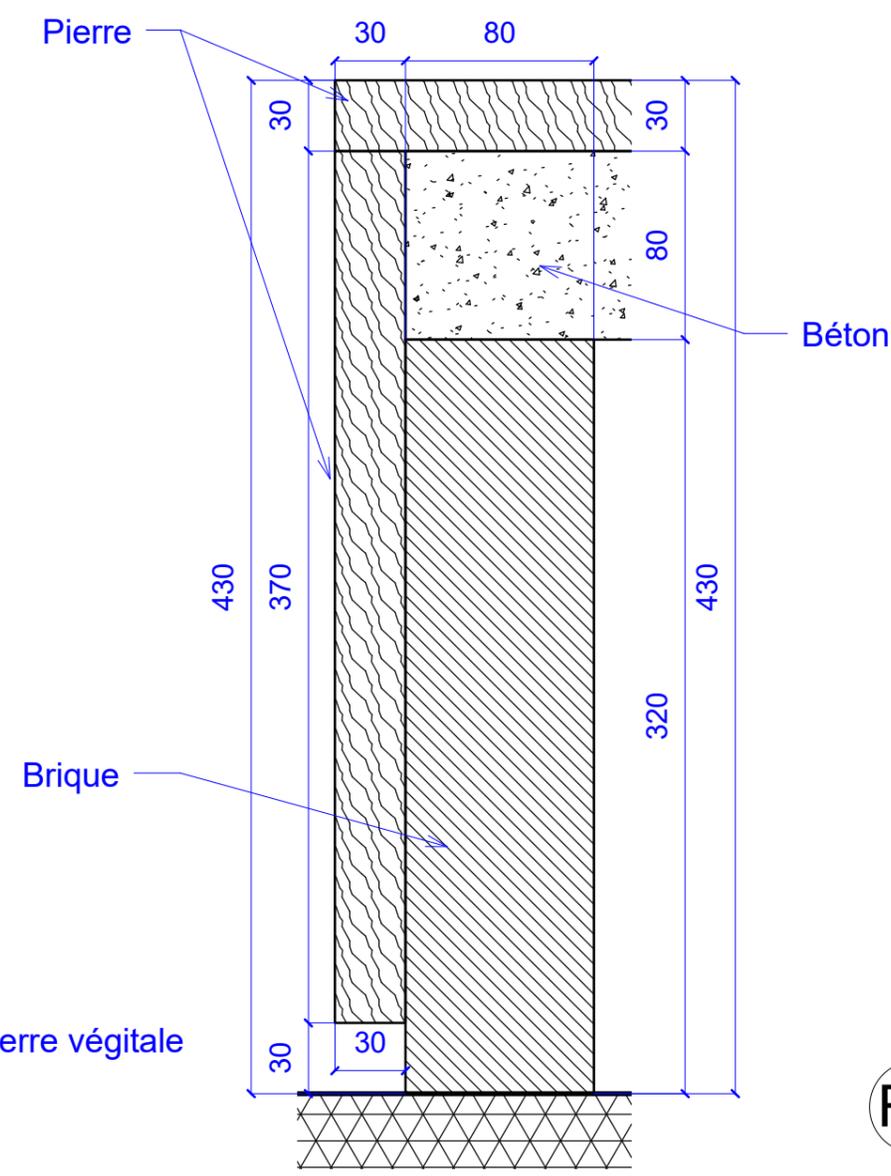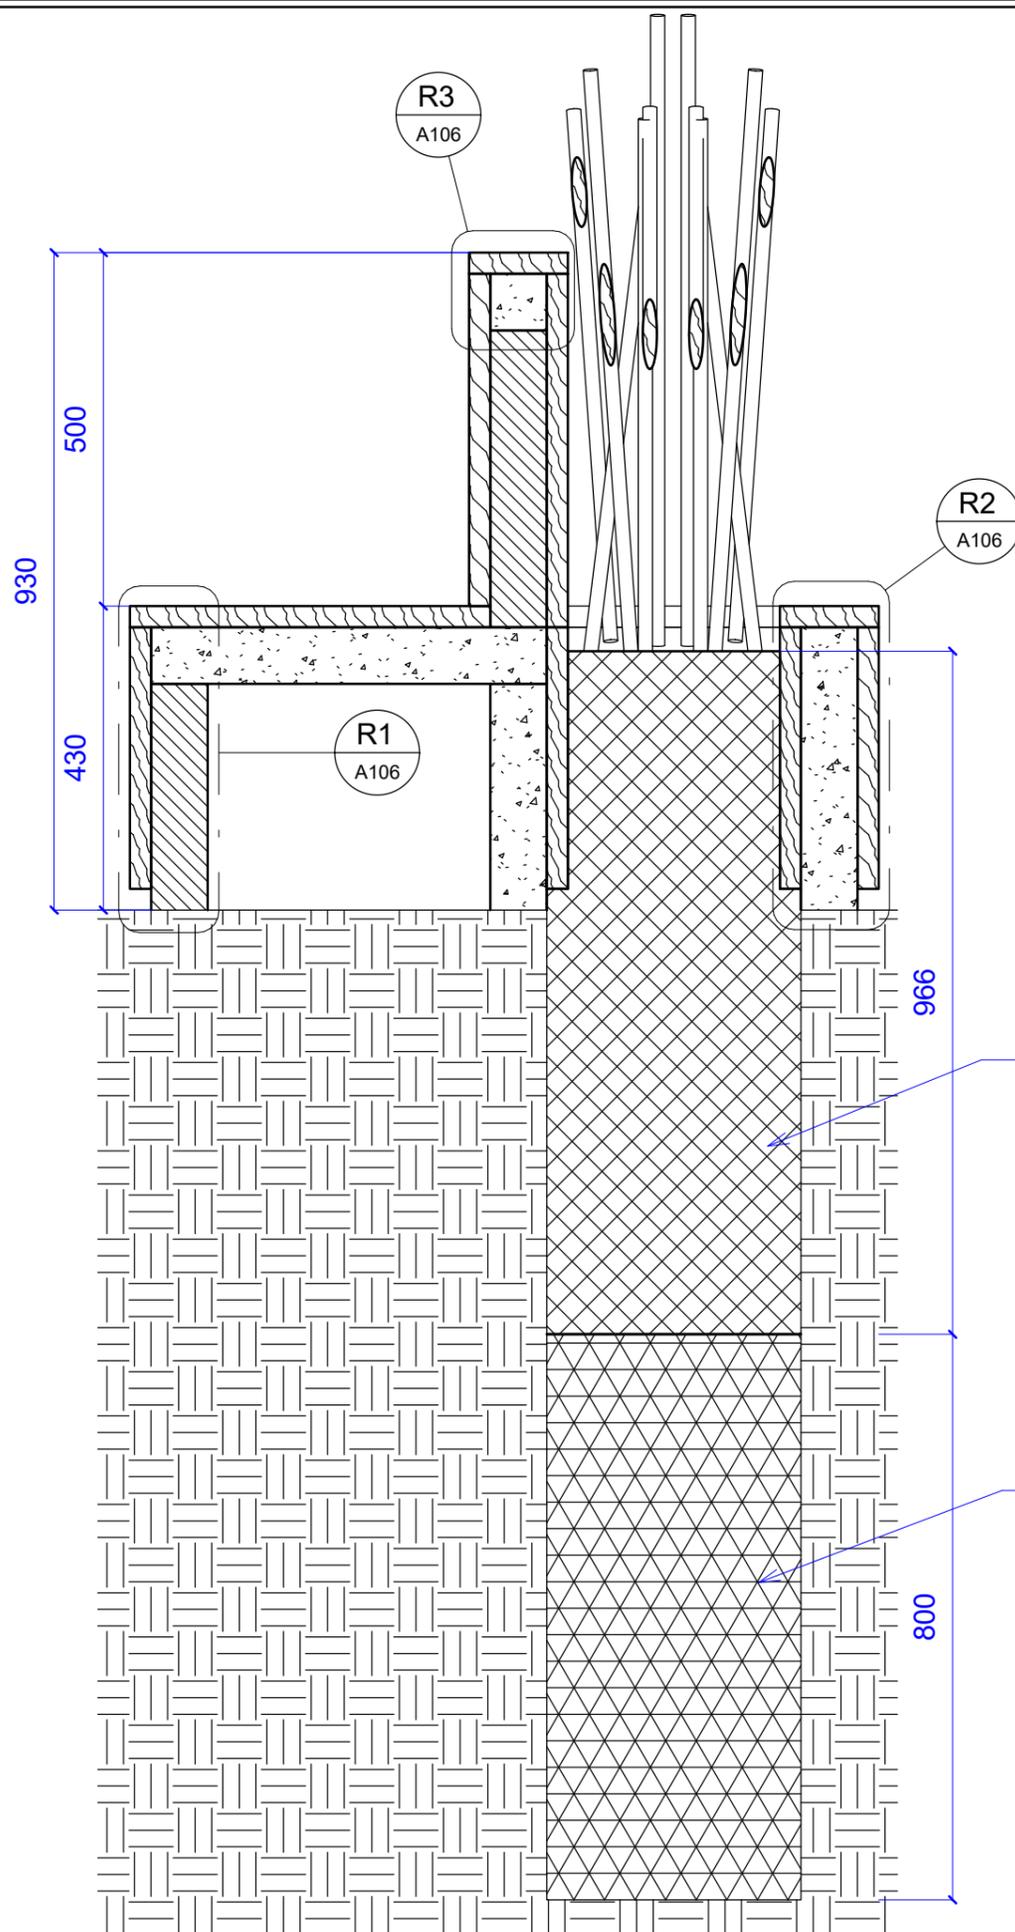


A Coupe A
1 : 10

Coupe A		
Code projet :	HEJ	N° Lot : 300
Phase :	CPS	N°Feuille : A106
Nom Doc :	Dt	Echelle : Comme indiqué
		Date: 16/10/2018

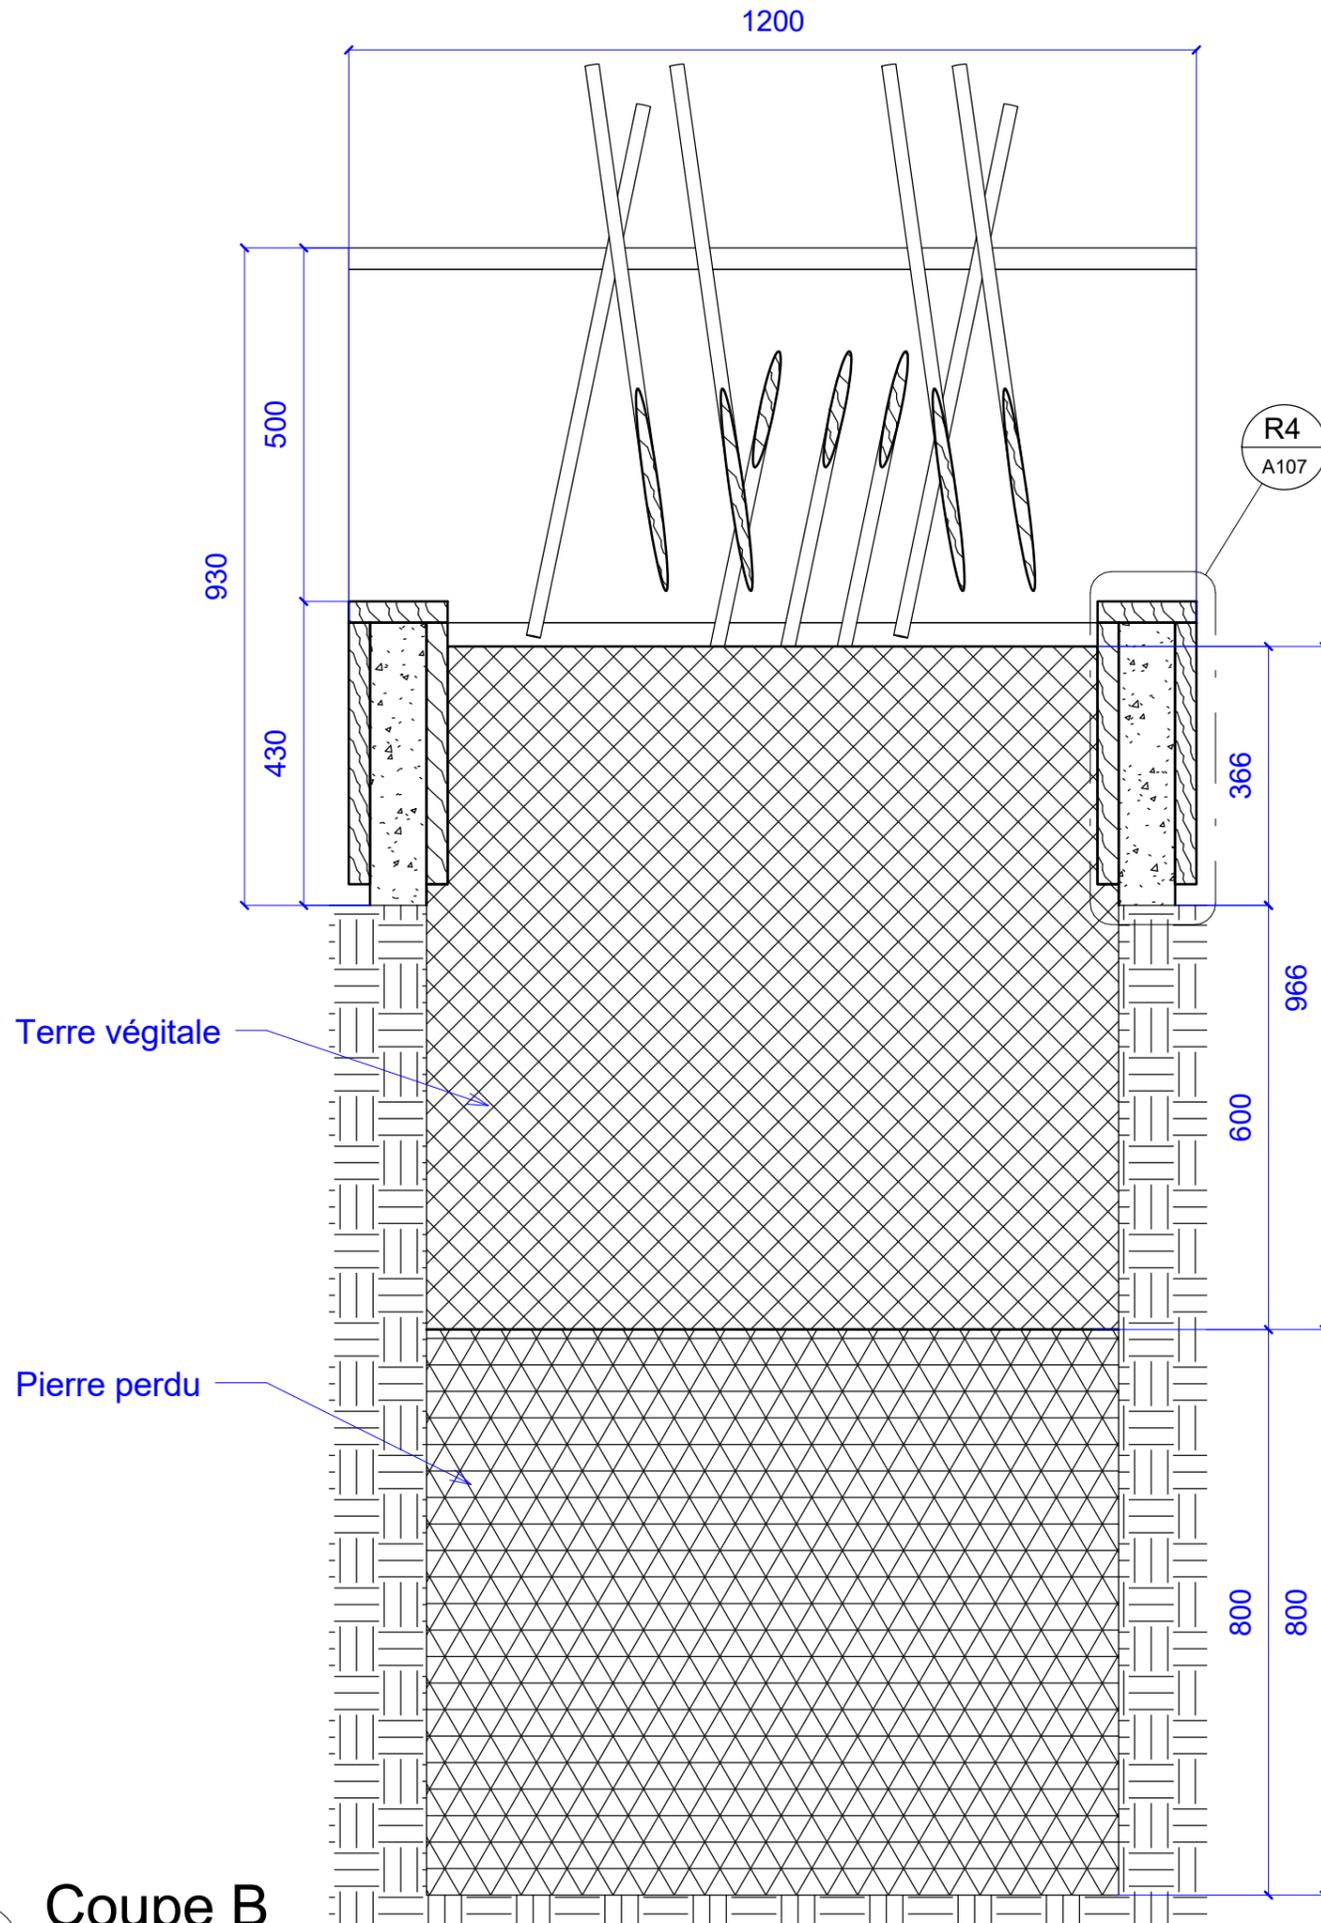

R4 Repère 4
1 : 2

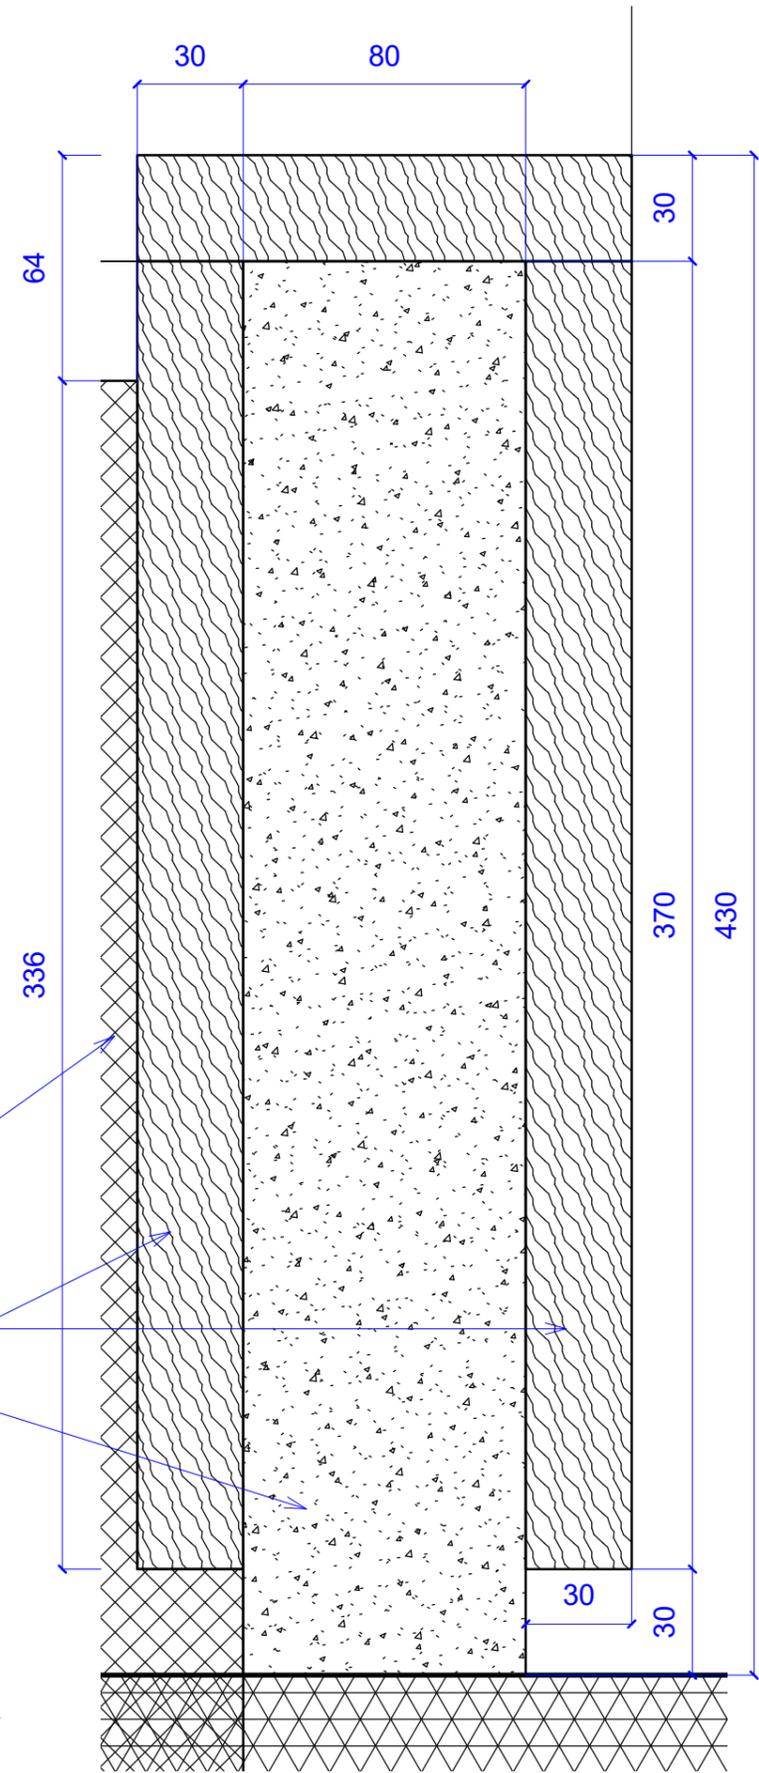

B Coupe B
1 : 10

Coupe B		
Code projet :	HEJ	N° Lot : 300
Phase :	CPS	N°Feuille : A107
Nom Doc :	Dt	Echelle: Comme indiqué
		Date: 16/10/2018