

# Dt.Volet roulants

 <p>Ibtissam El Hammoui Frédéric Dallet Architectes - Sénographe WWW.iea-architecture.com Rue Laymoune Imm. H Apt. N°6 - Hay Riad - Rabat + 0(0212) 6 73 43 03 18</p>	 <p>ROYAUME DU MAROC Ministère de la réforme de l'Administration et de la fonction publique L'Administration AU SERVICE DU CITOYEN</p>	Dt.volet roulants			
		Code projet :	HEJ	N° Lot :	300
		Phase :	CPS	N°Feuille :	A100
		Nom Doc :	Dt	Echelle:	Date: 16/10/2018



1


3D NB 1

1 : 1

**iea** Ibtissam El Hammoui  
 Frédéric Dallet  
 Architectes - Sénographe  
 WWW.iea-architecture.com  
 Rue Laymoune Imm. H Apt. N°6 - Hay Riad - Rabat  
 + 0(0212) 6 73 43 03 18  
 Architecture

**ROYAUME DU MAROC**  
 Ministère de la réforme de  
 l'Administration  
 et de la fonction publique  
 L'Administration  
 AU SERVICE DU CITOYEN

3D NB 1		
Code projet :	HEJ	N° Lot : 300
Phase :	CPS	N°Feuille : A101
Nom Doc :	Dt	Echelle: 1 : 1
		Date: 16/10/2018

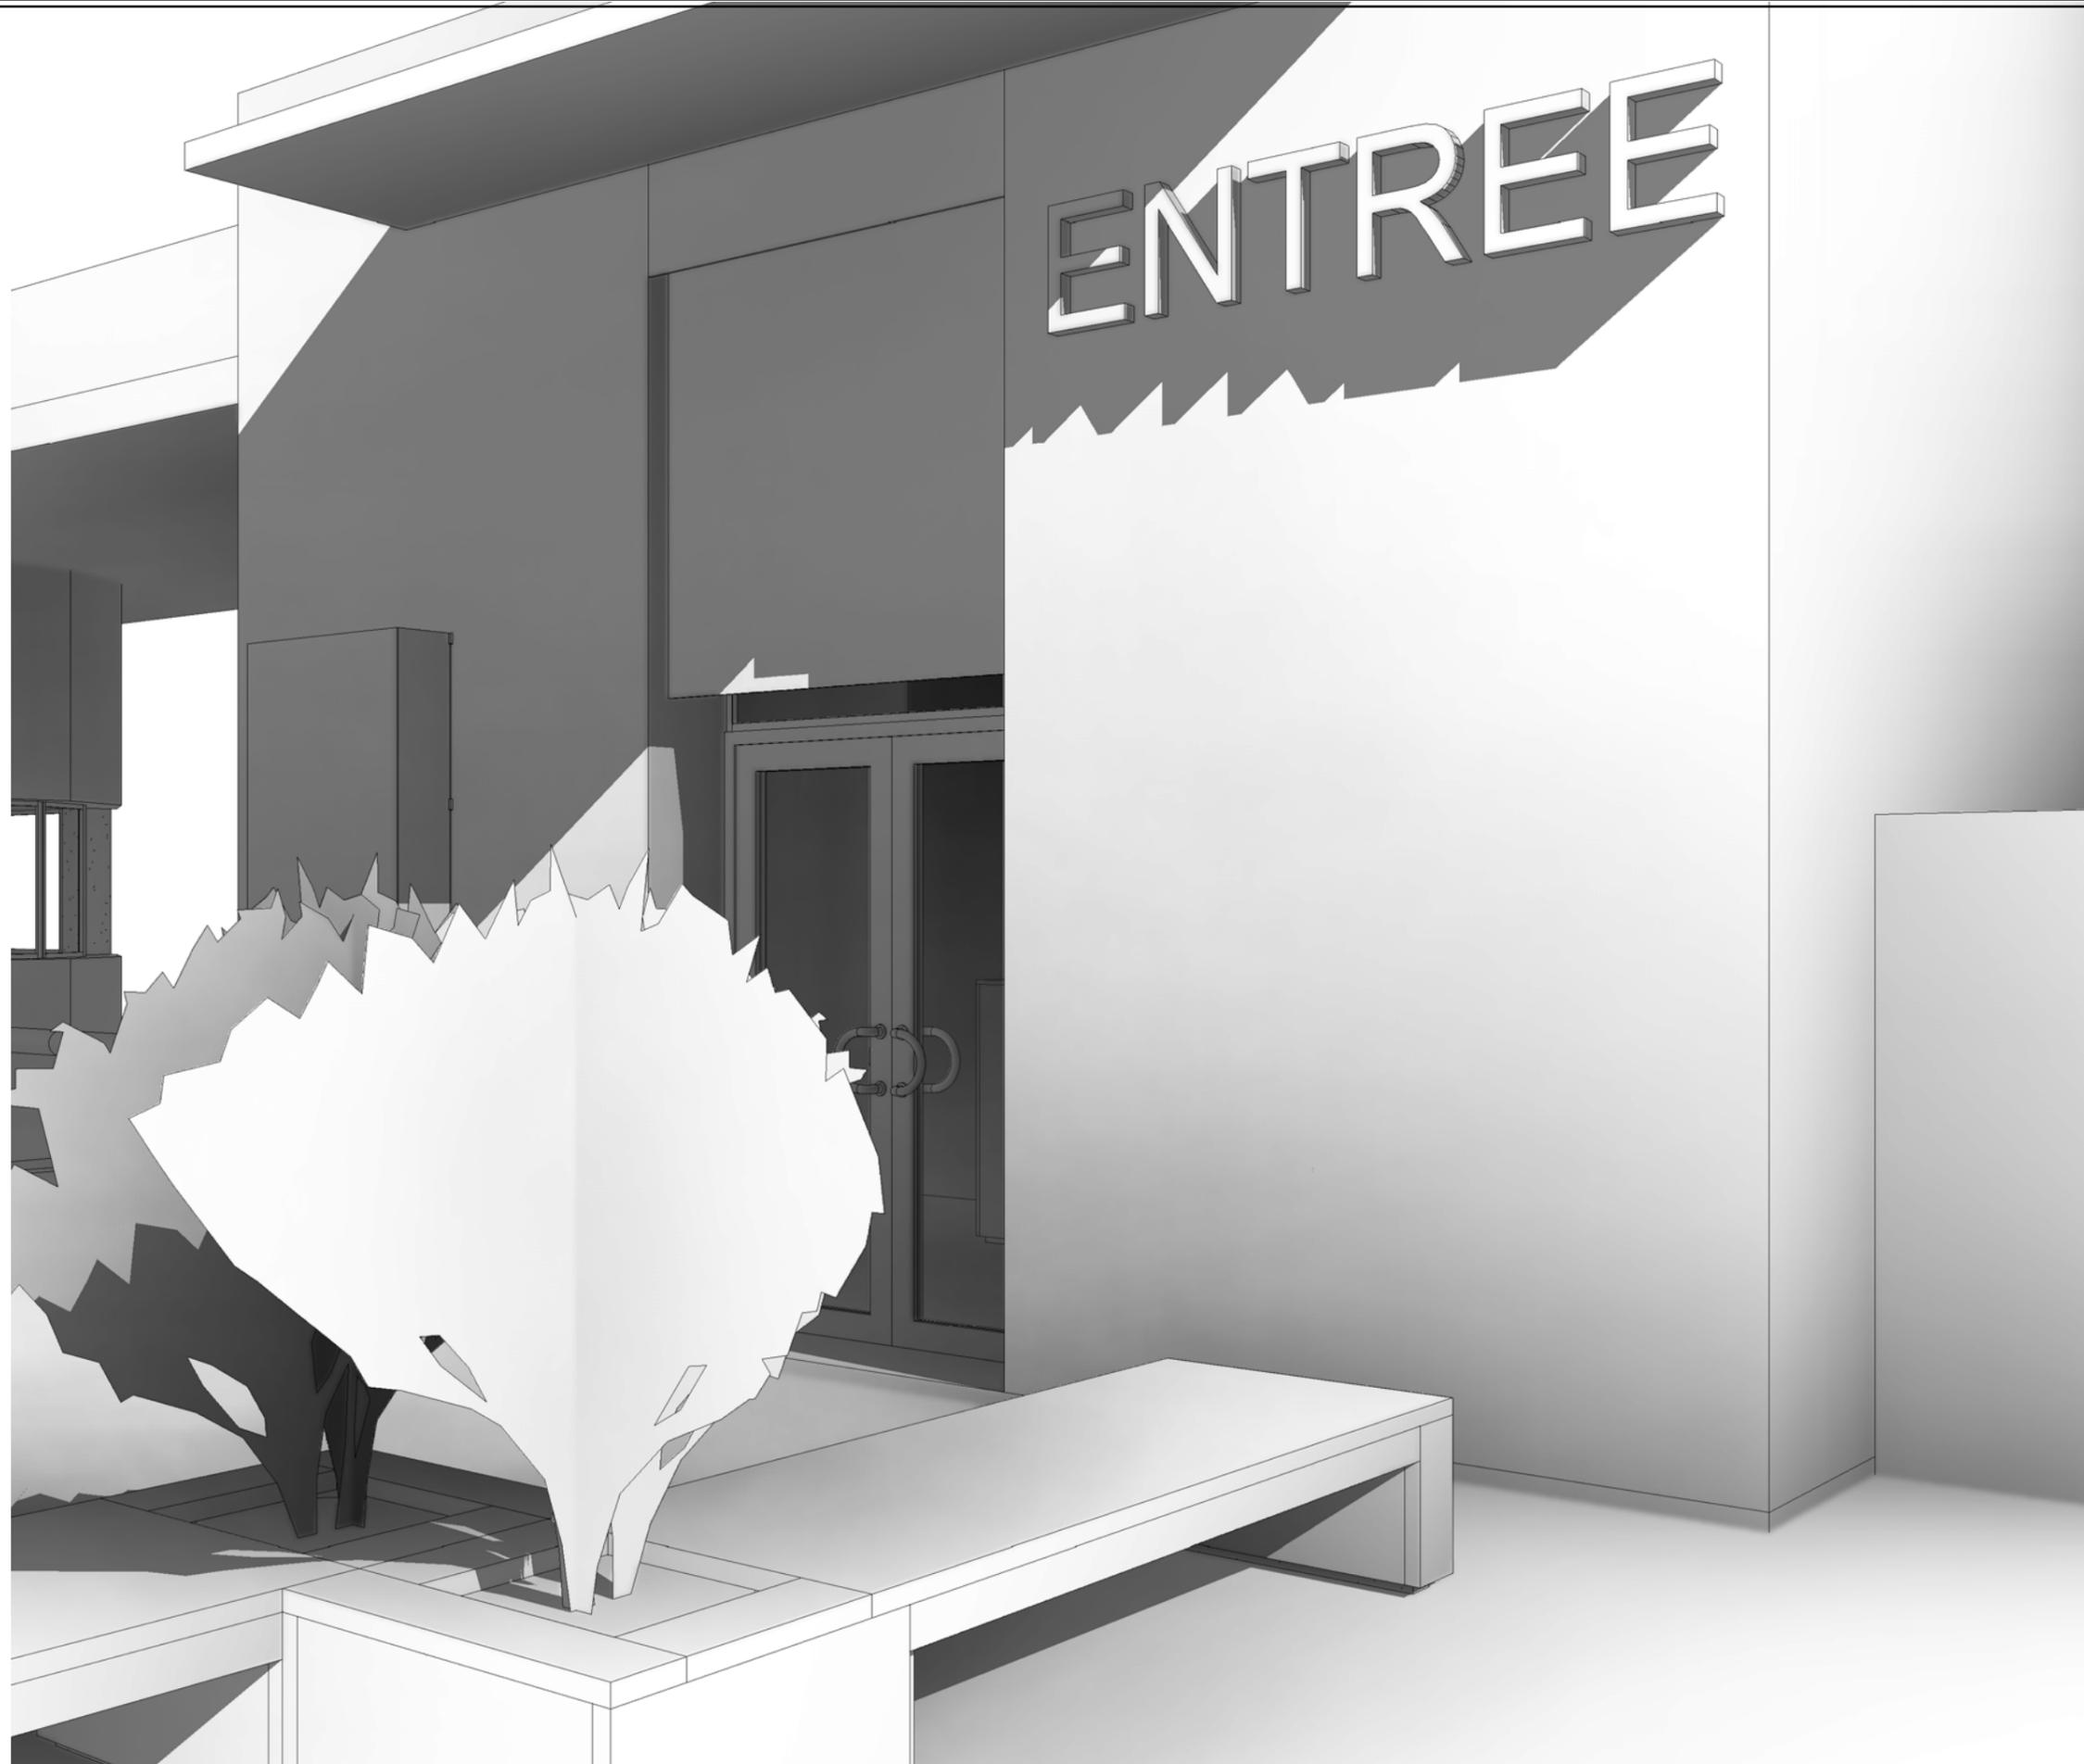

1

3D NB 2


1 : 1

**iea** Ibtissam El Hammoui  
 Frédéric Dallet  
 Architectes - Scénographe  
 WWW.iea-architecture.com  
 Rue Laymoune Imm. H Apt. N°6 - Hay Riad - Rabat  
 + 0(0212) 6 73 43 03 18  
 Architecture




**ROYAUME DU MAROC**  
 Ministère de la réforme de  
 l'Administration  
 et de la fonction publique  
 L'Administration  
 AU SERVICE DU CITOYEN

3D NB 2		
Code projet :	HEJ	N° Lot : 300
Phase :	CPS	N°Feuille : A102
Nom Doc :	Dt	Echelle: 1 : 1
		Date: 16/10/2018

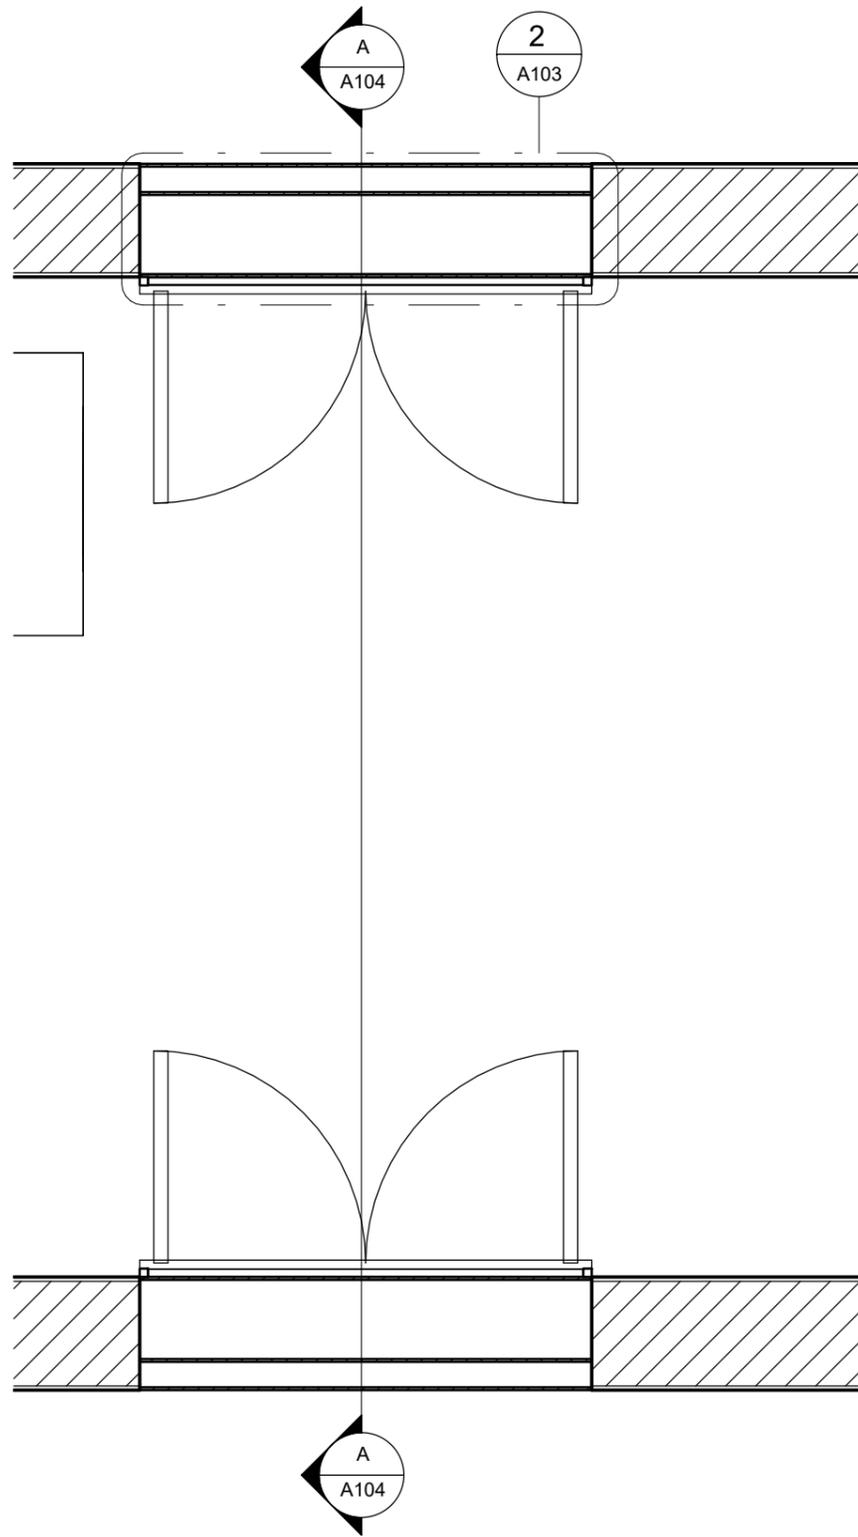


**1** Volet roulants  
1 : 25

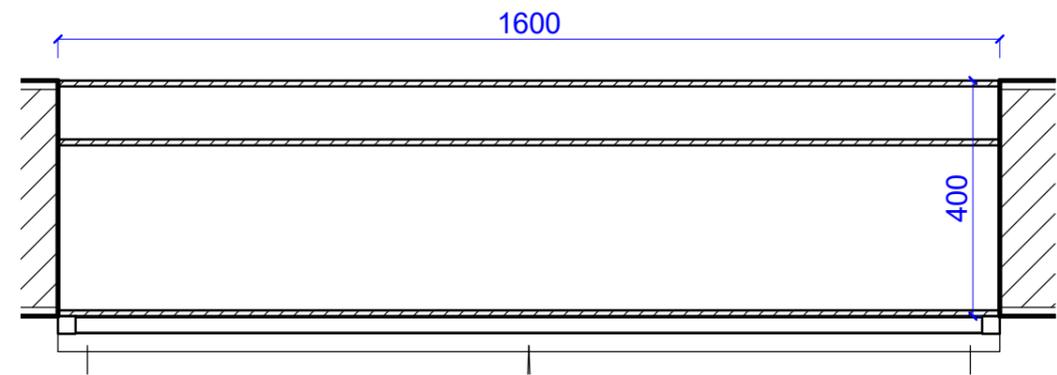


**2** Repère 1  
1 : 12

Plan		
Code projet :	HEJ	N° Lot : 300
Phase :	CPS	N°Feuille : A103
Nom Doc :	Dt	Echelle: Comme indiqué
		Date: 16/10/2018

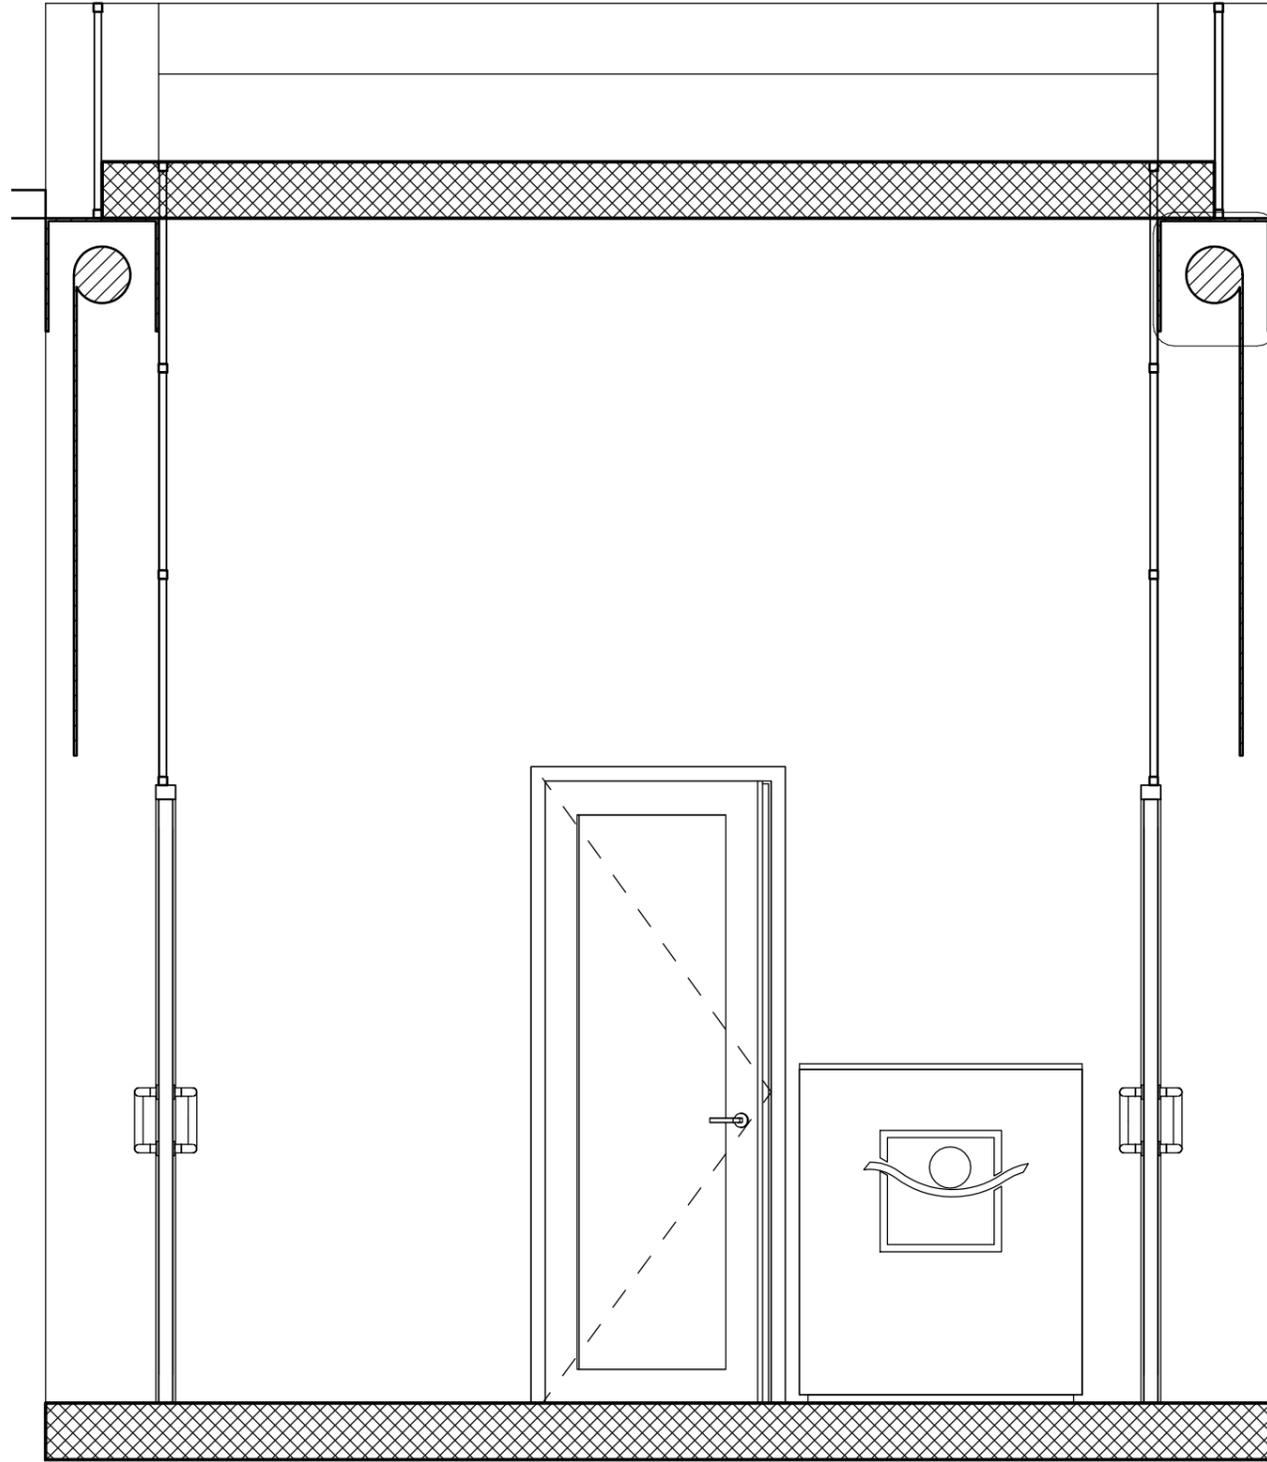

1  
A104

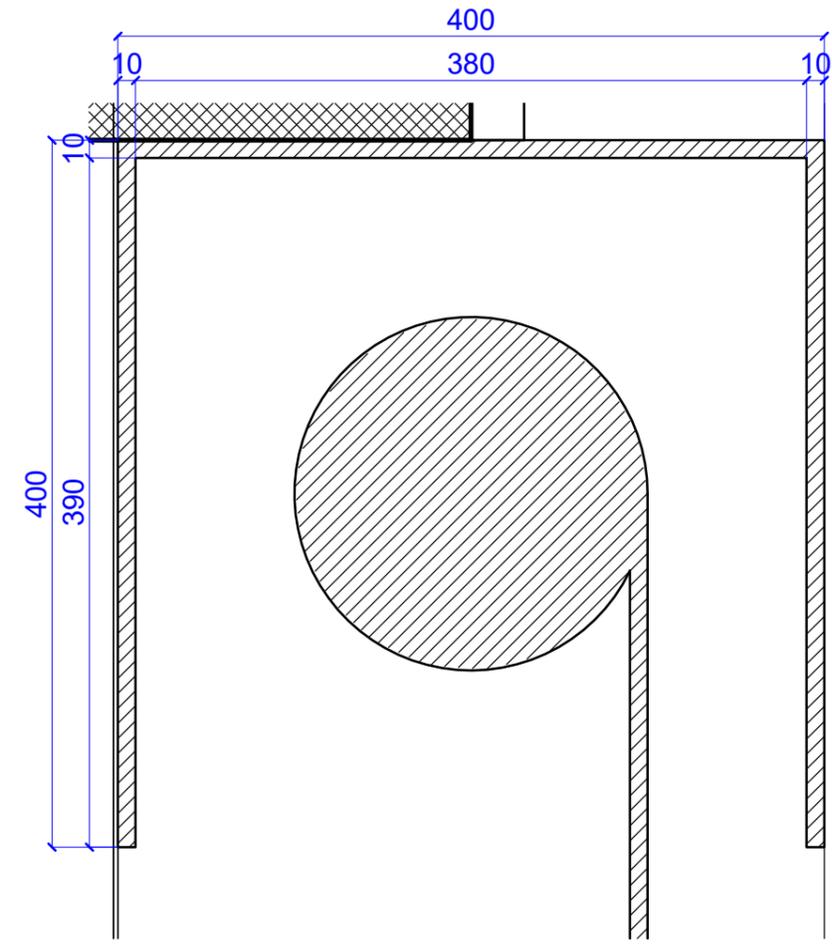


1 Repère 1  
1 : 4

A Coupe A  
1 : 25

<b>Coupe A</b>		
Code projet :	HEJ	N° Lot : 300
Phase :	CPS	N°Feuille : A104
Nom Doc :	Dt	Echelle: Comme indiqué
		Date: 16/10/2018



1 Coupe A \_ 3D  
1 : 1

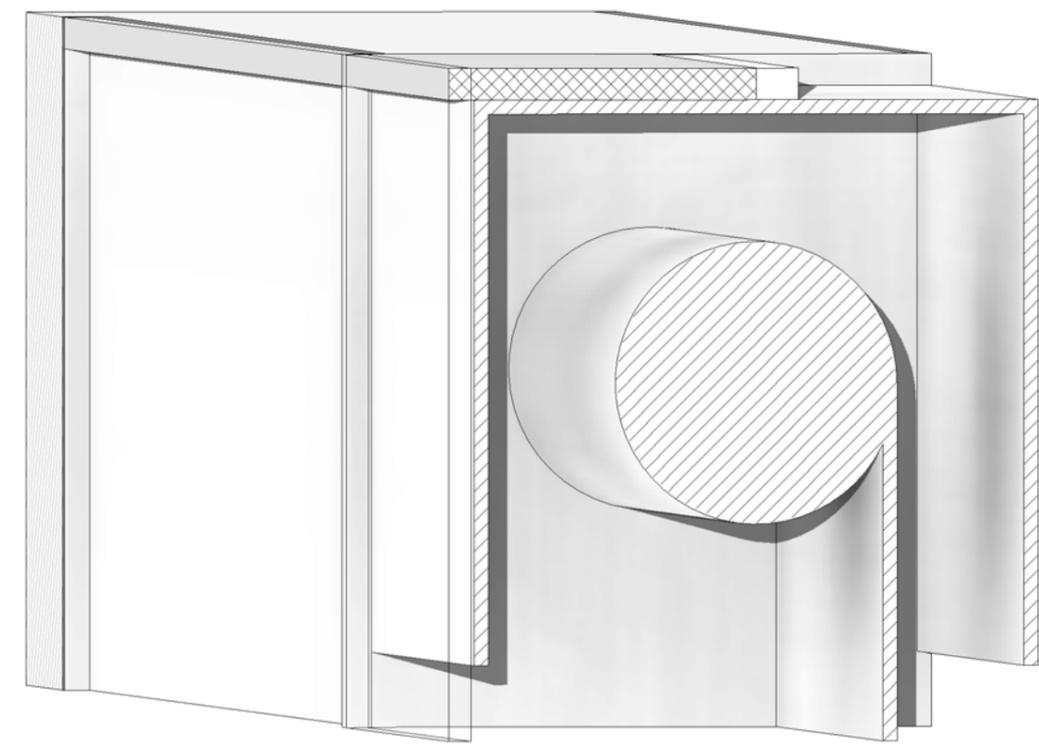

2 Repère 1 \_ 3D  
1 : 1