

Dt. Hauvent Type 1



1

3D NB 1
Ech : 1 : 1

iea
Ibtissam El Hammoui
Frédéric Dallet
Architectes - Sénographe
WWW.iea-architecture.com
Rue Laymoune Imm. H Apt. N°6 - Hay Riad - Rabat
+ 0(0212) 6 73 43 03 18
Architecture



3D NB 1		
Code projet :	HEJ	N° Lot : 300
Phase :	CPS	N°Feuille : A101
Nom Doc :	Dt	Echelle: 1 : 1
		Date: 16/10/2018



1


3D NB 2
Ech : 1 : 1

iea
Ibtissam El Hammoui
Frédéric Dallet
Architectes - Scénographe
WWW.iea-architecture.com
Rue Laymoune Imm. H Apt. N°6 - Hay Riad - Rabat
+ 0(0212) 6 73 43 03 18
Architecture




3D NB 2


Code projet :	HEJ	N° Lot :	300
Phase :	CPS	N°Feuille :	A102
Nom Doc :	Dt	Echelle :	1 : 1
		Date :	16/10/2018

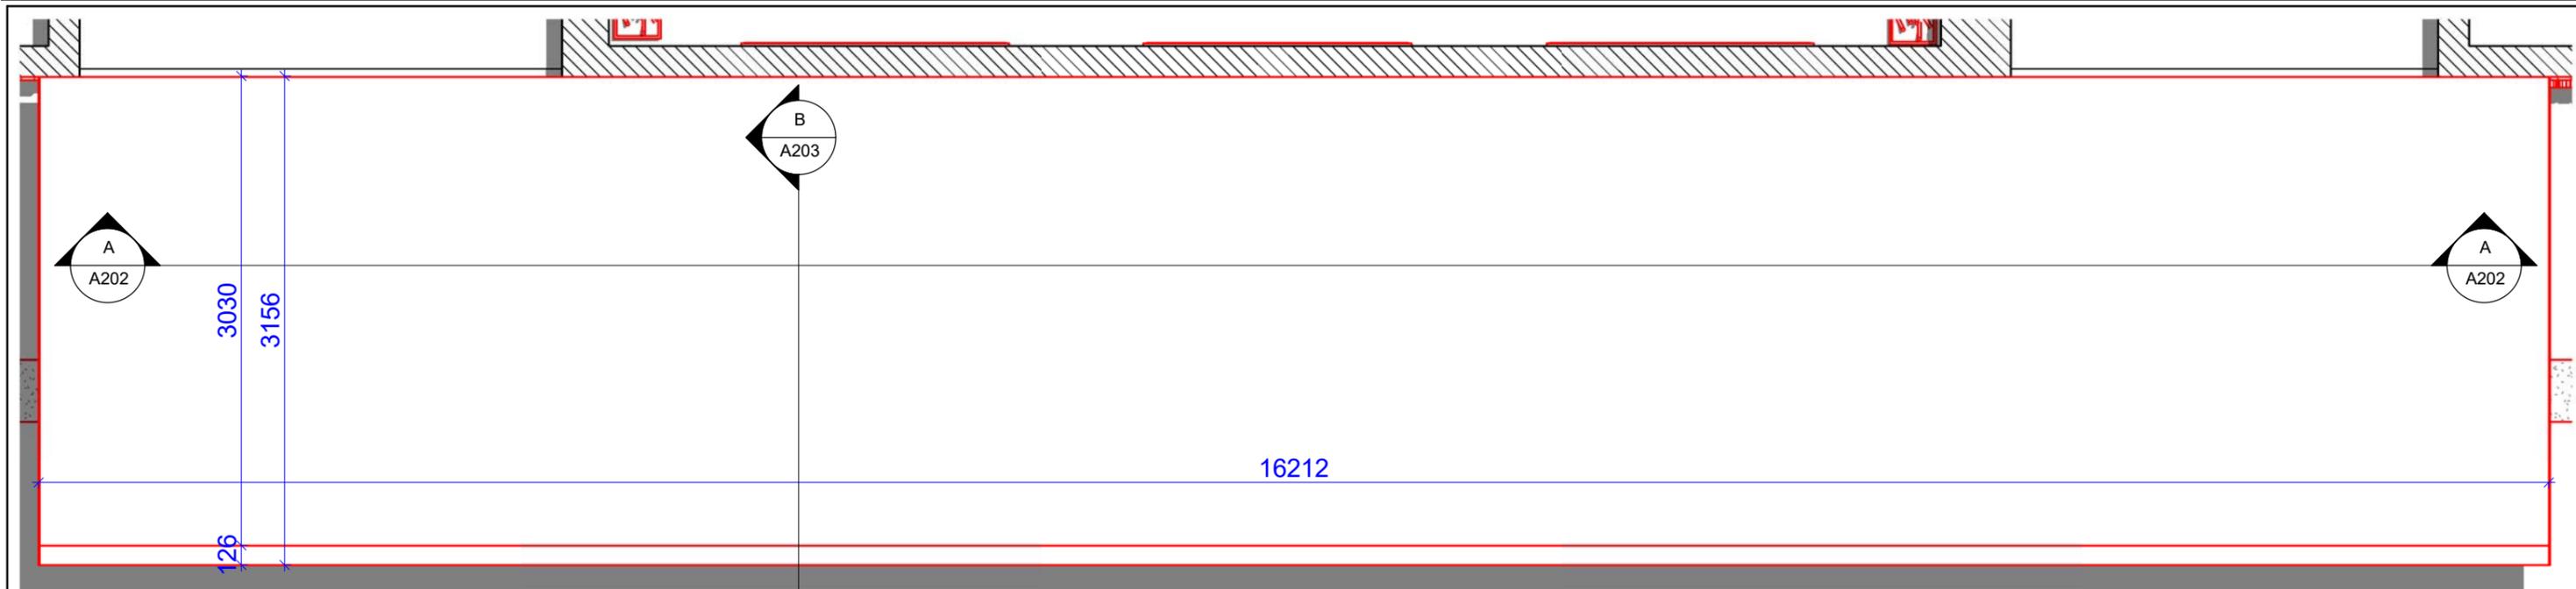

1 Dt. Hauvent Type 2
Ech : 1 : 40

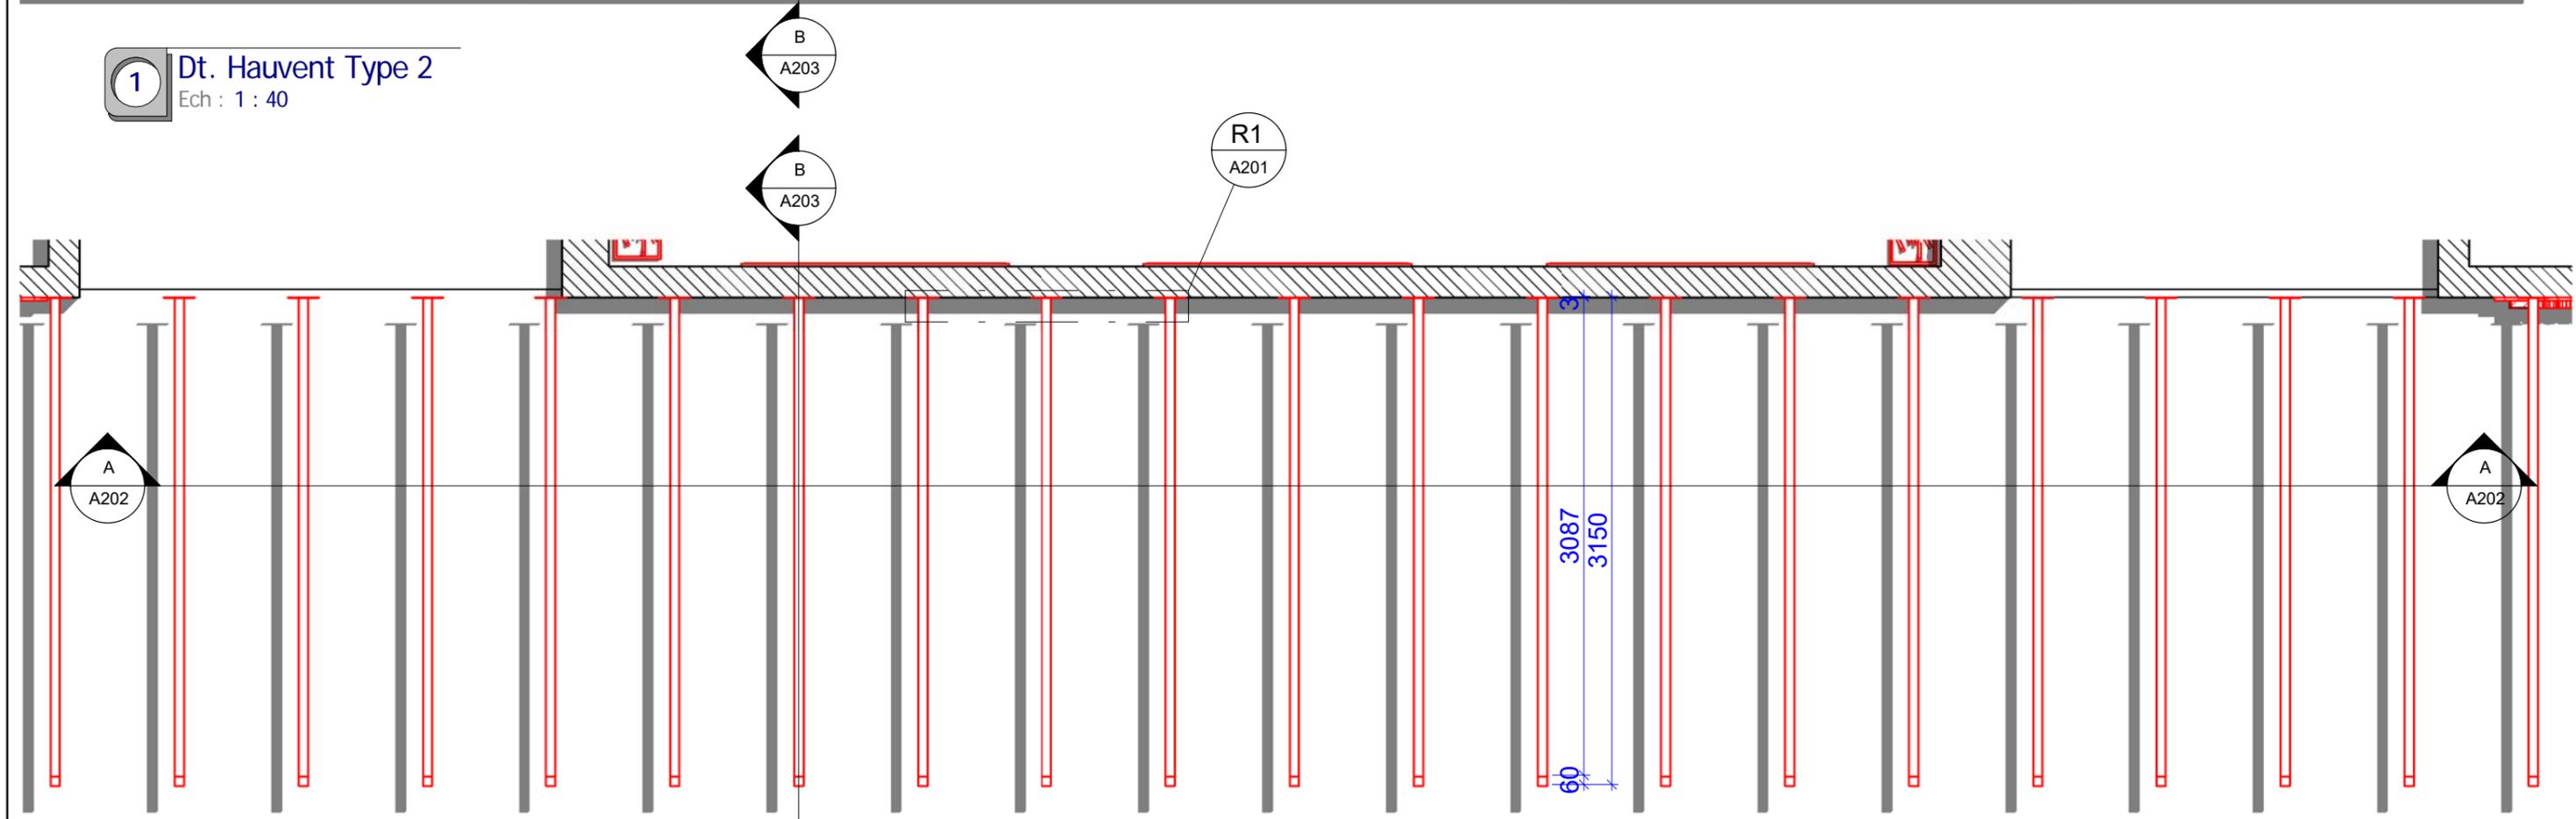


2 Dt. Hauvent Type 2 _ Structure
Ech : 1 : 40

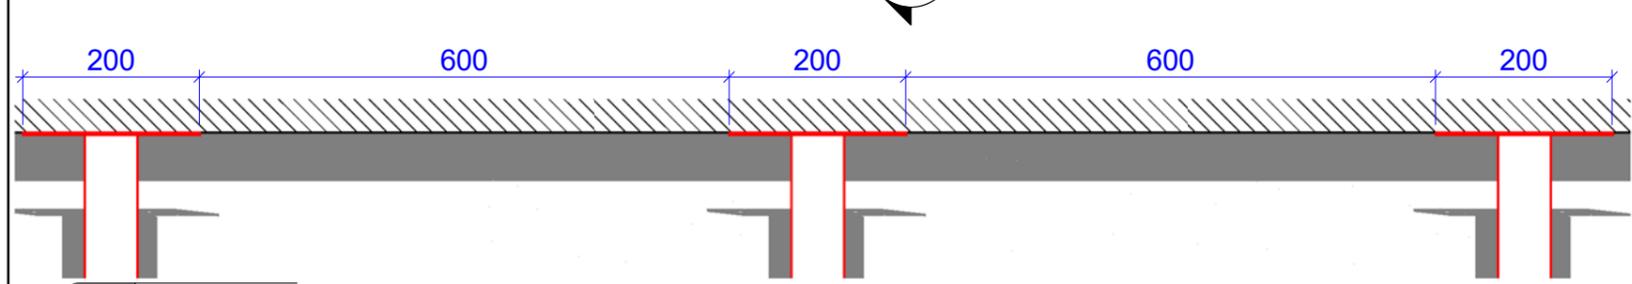


R1 Repère 1
Ech : 1 : 8

Plan		
Code projet :	HEJ	N° Lot : 300
Phase :	CPS	N°Feuille : A201
Nom Doc :	Dt	Echelle: Comme indiqué
		Date: 16/10/2018

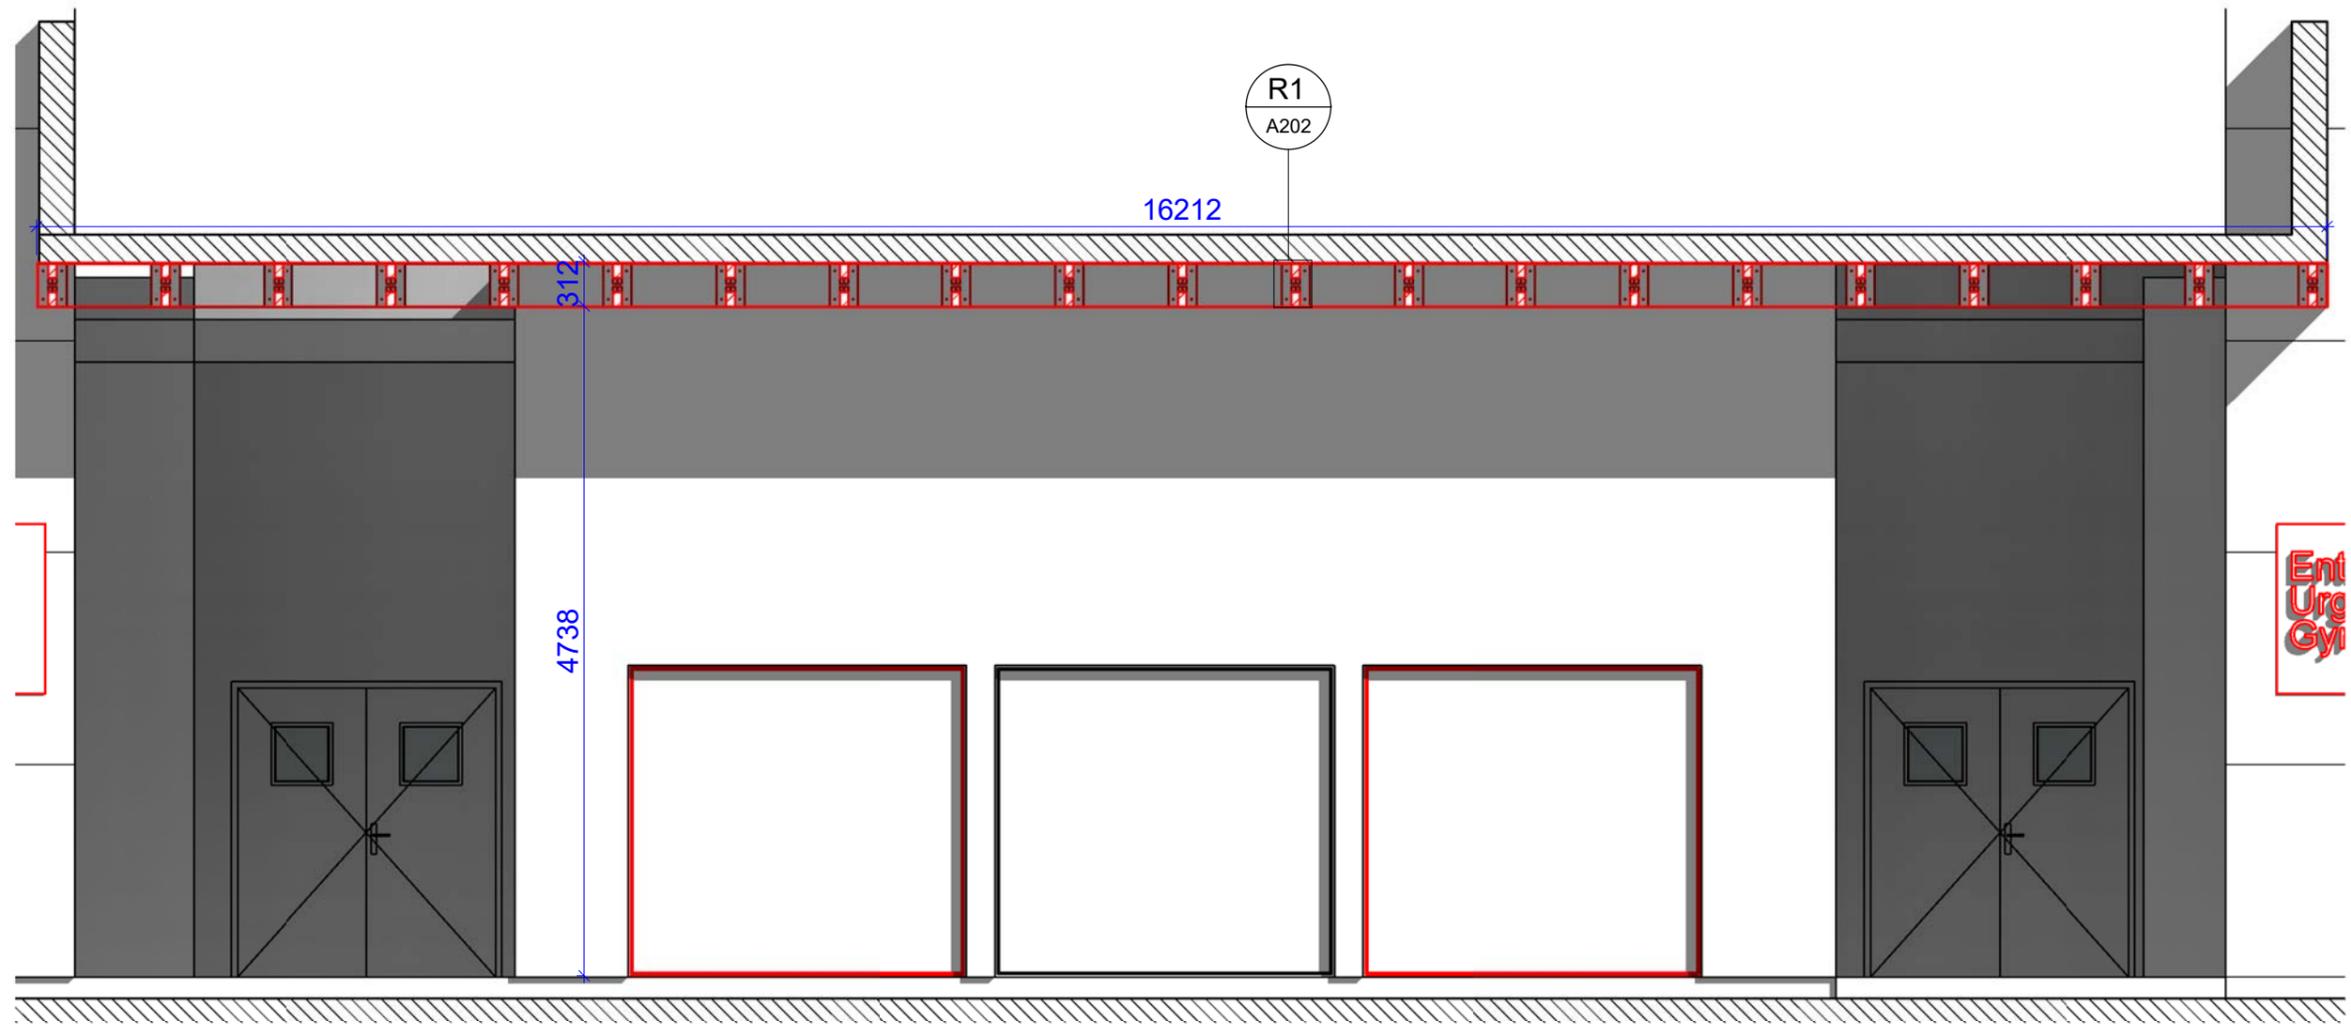


A Coupe A
Ech : 1 : 50



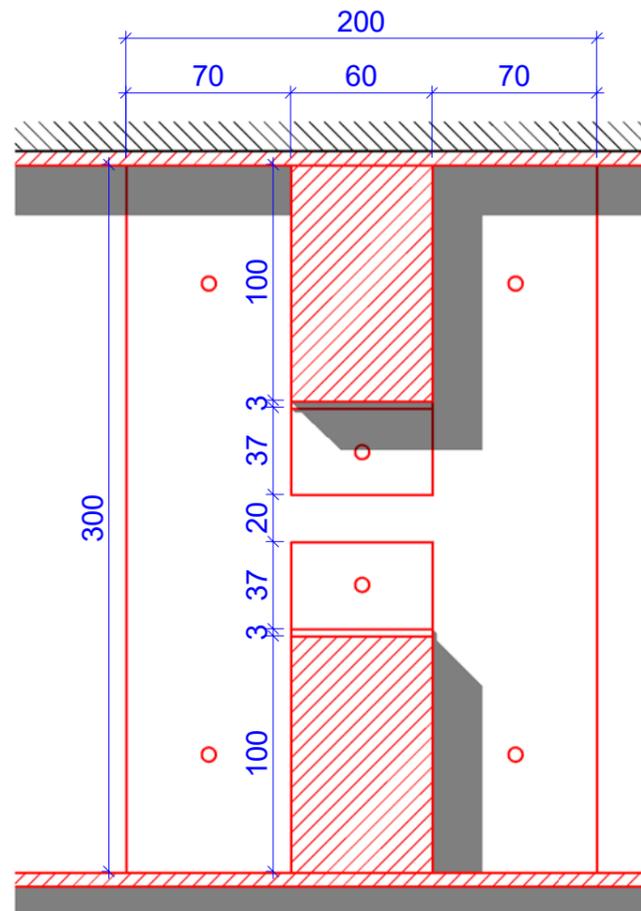


R1 Repère 1
Ech : 1 : 3

1 3D _ Repère 1
Ech : 1 : 1

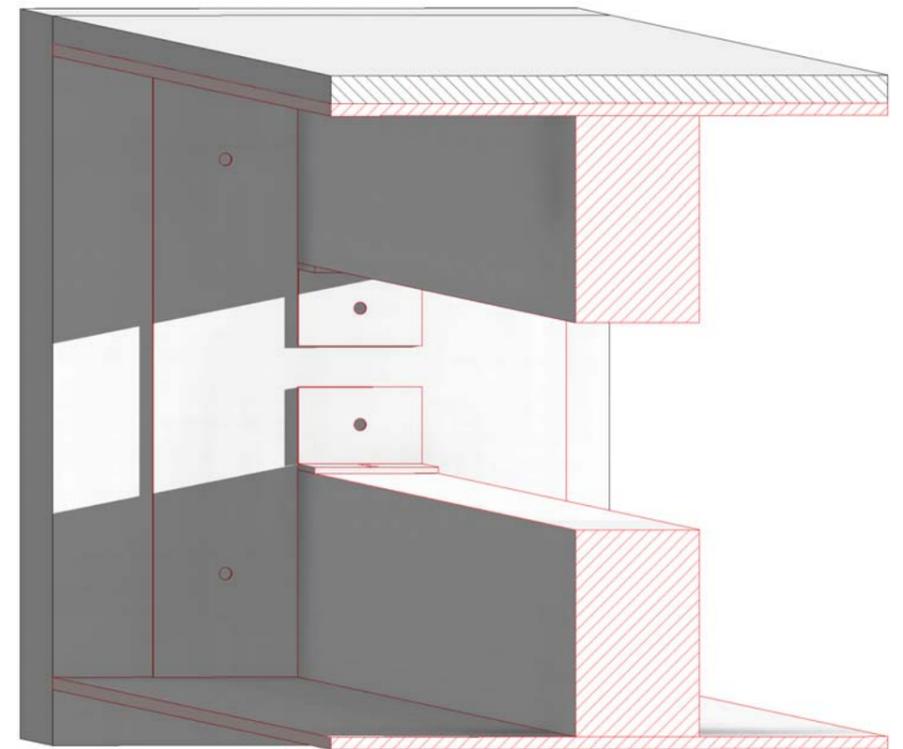



Coupe A		
Code projet :	HEJ	N° Lot : 300
Phase :	CPS	N°Feuille : A202
Nom Doc :	Dt	Echelle: Comme indiqué
		Date: 16/10/2018

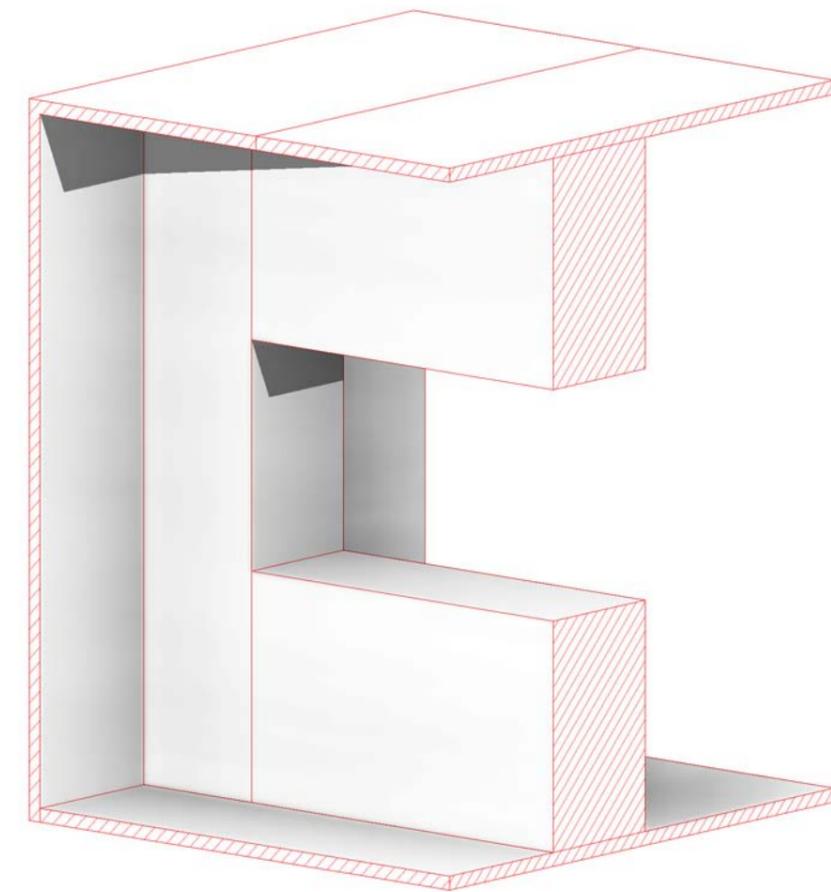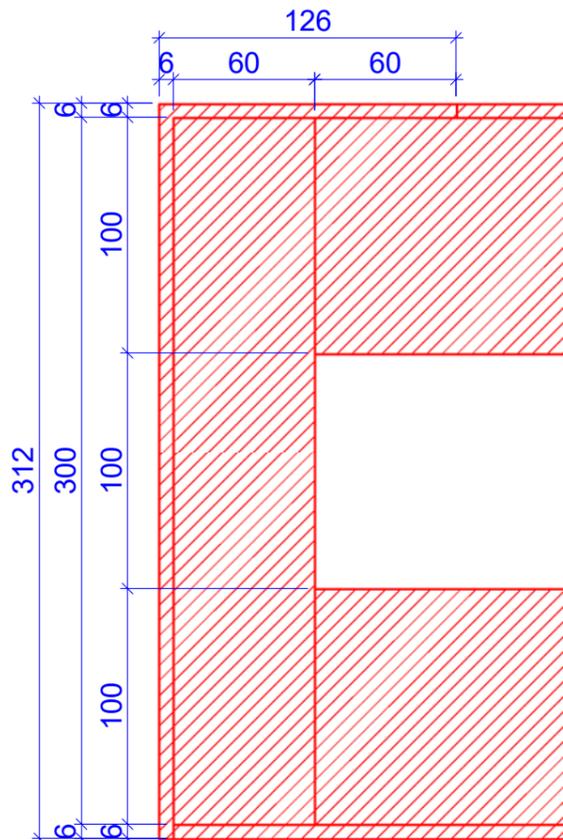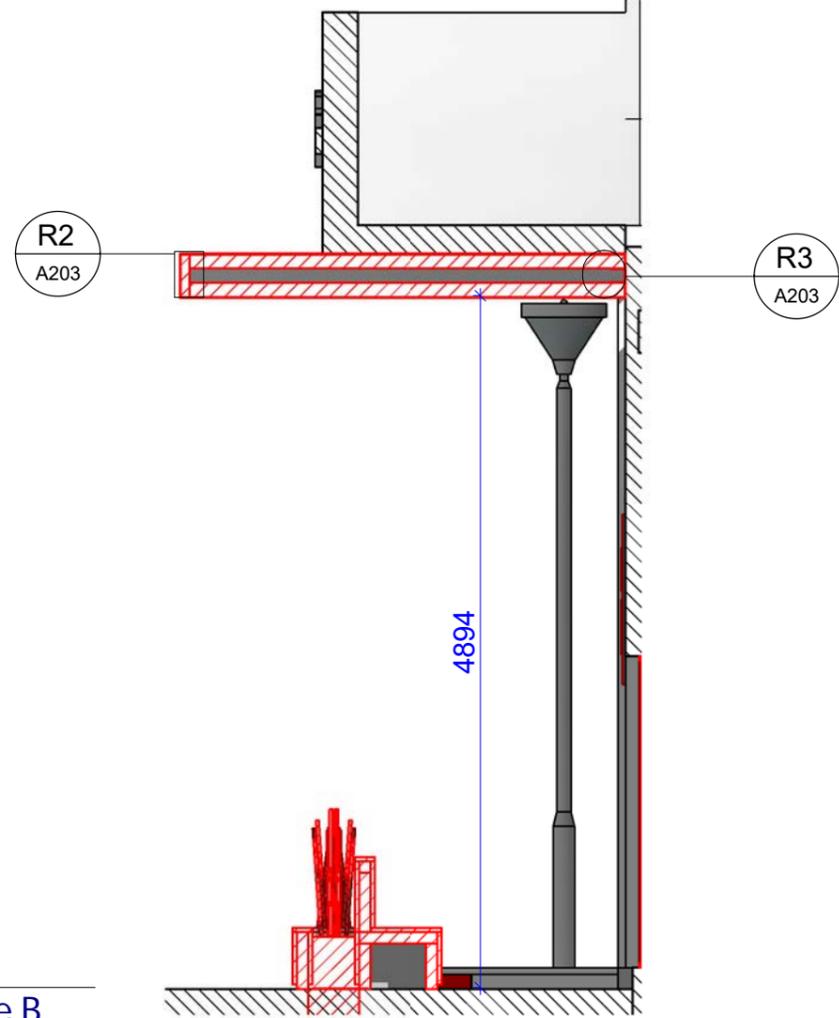

B Coupe B
Ech : 1 : 50

R2 Repère 2
Ech : 1 : 3

2 3D _ Repère 2
Ech : 1 : 1

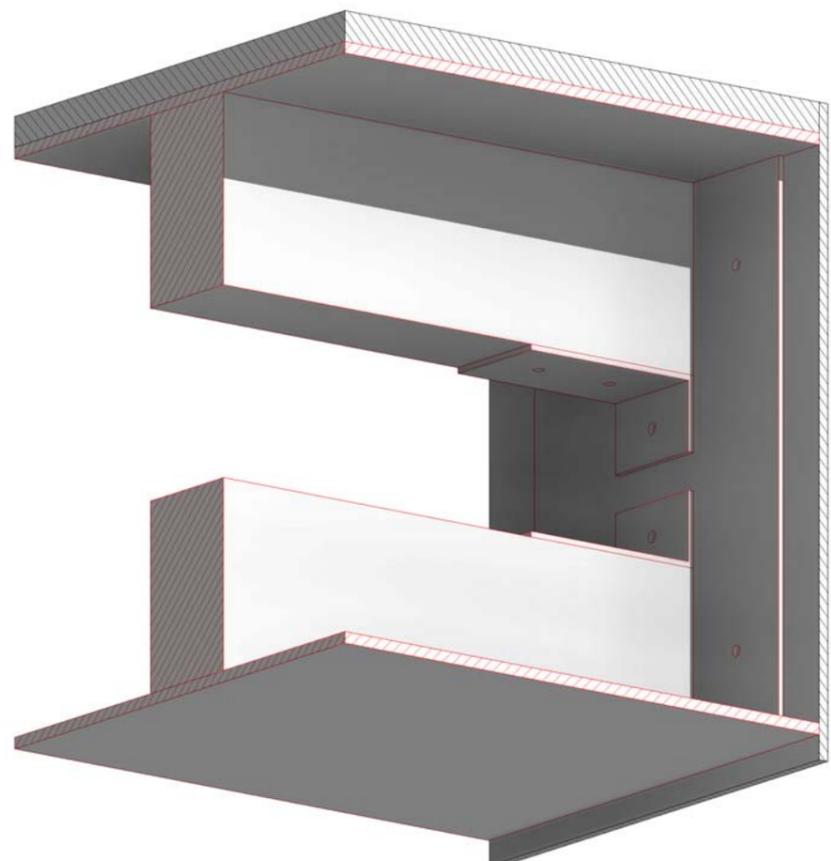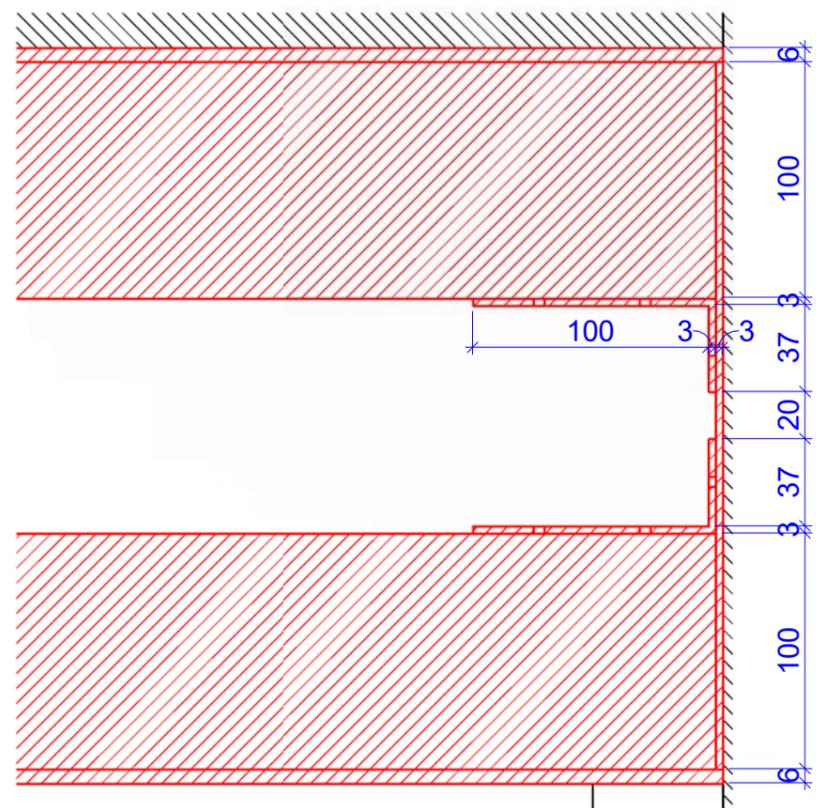

R3 Repère 3
Ech : 1 : 3

3 3D _ Repère 3
Ech : 1 : 1

Coupe B		
Code projet :	HEJ	N° Lot : 300
Phase :	CPS	N°Feuille : A203
Nom Doc :	Dt	Echelle: Comme indiqué
		Date: 16/10/2018