


U.N.D.P PROJECT
"MODERN PARLIAMENT FOR MODERN ARMENIA"
ԽՈՐՀՐԴԱԿՑՈՒԹՅՈՒՆՆԵՐԻ ՆԵՐՔԻՆ ՁԱԿՆՈՐՄԱՆ
ԵՎ ԿԱՅՈՒՅՔԻ ՆԱԽԱԳԻԾ

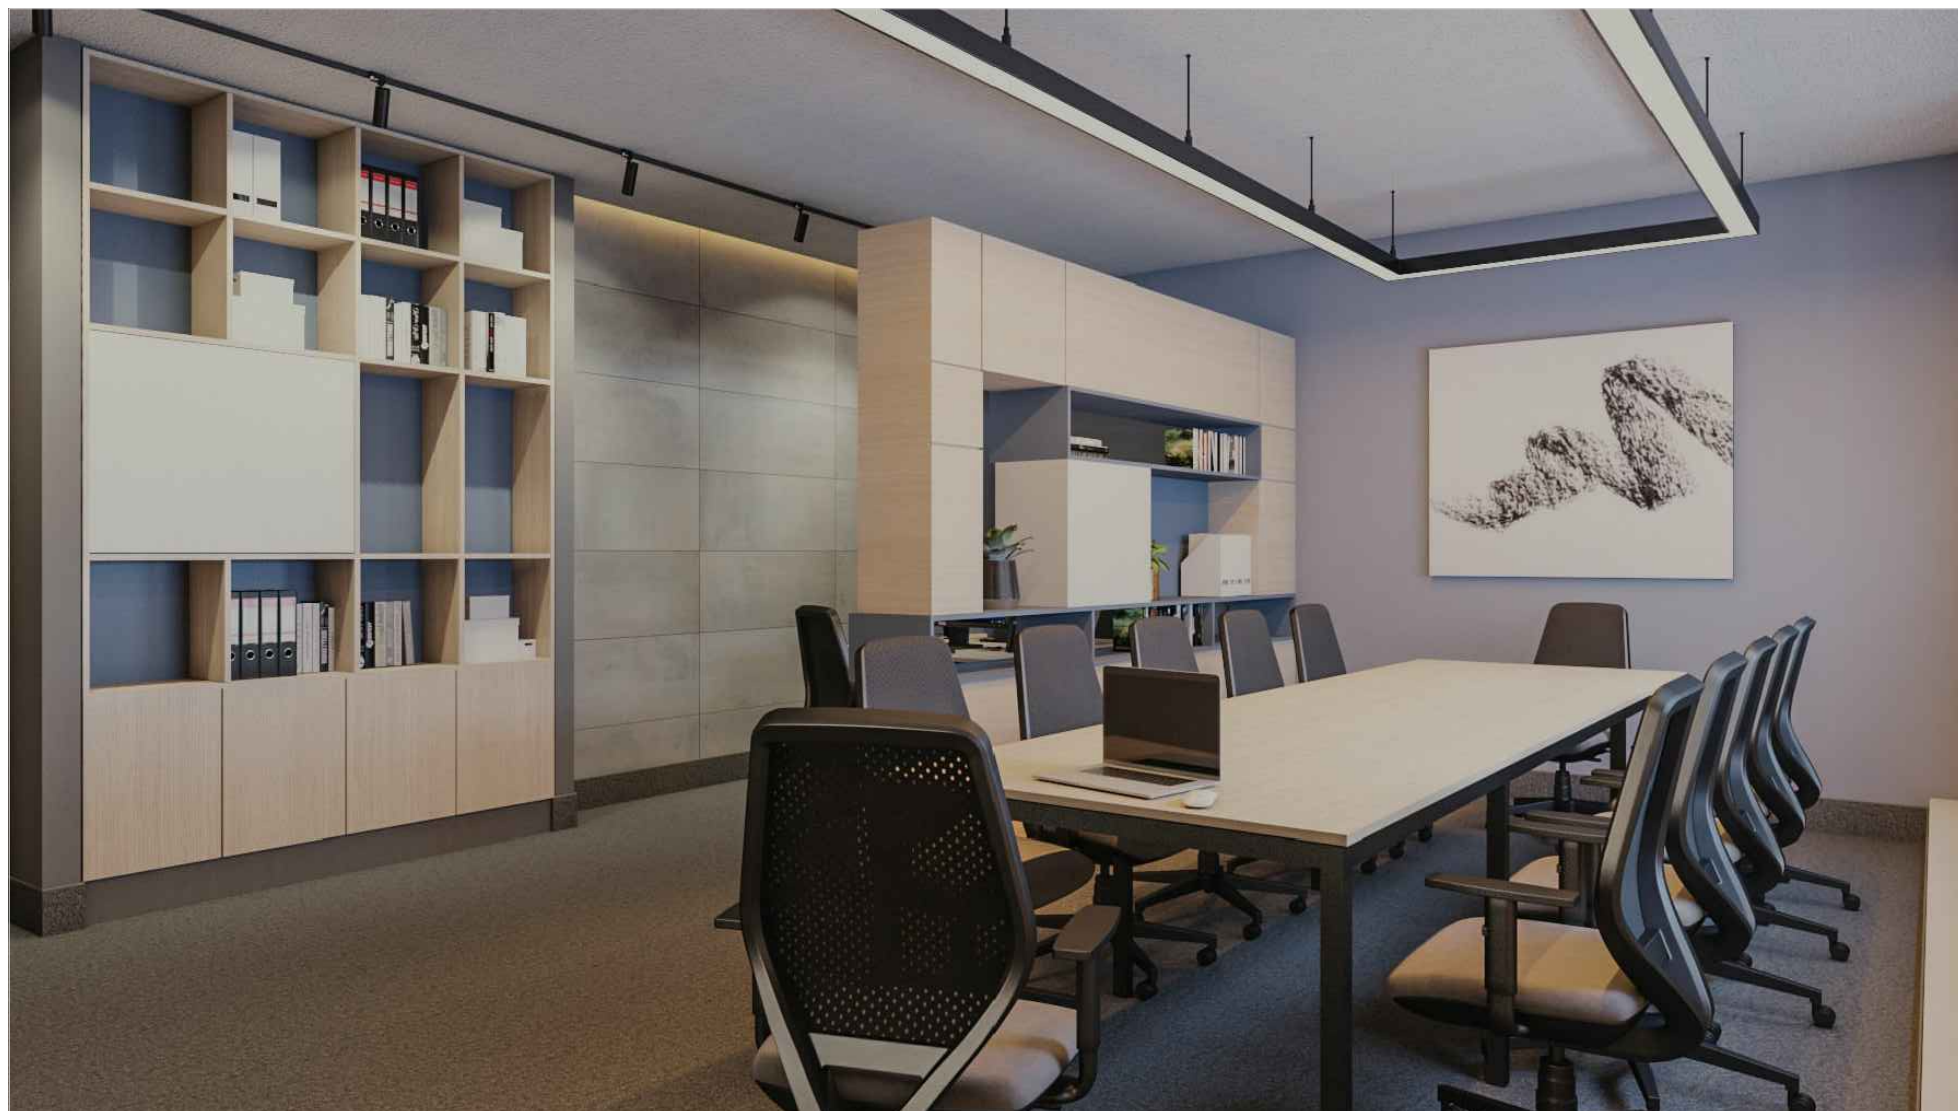


Rafael Agafonov - rafaelagafonov@gmail.com
+37499206121

ԳԾԱԳՐԵՐԻ ԱՆՎԱՆԱՑԱՆԿ

N/N	ԳԾԱԳՐԵՐԻ ԱՆՎԱՆՈՒՄԸ
	ՄԱՍ1
1	Աշխատասենյակի Չափագրություն
3	Փռվացքներ Չափագրություն
4	Միջնորմների հատակագիծ
5	Կահավորման հատակագիծ
6	Սենյակի հատակագիծ
7	Փռվածքներ
8	Փռվածքներ
9	Լուսատուների հատակագիծ
10	Առաստաղի հատակագիծ
11	Վարդակների և հոսանքի ելքերի հատակագիծ
12	Անջատիչների հատակագիծ
	ՄԱՍ2
1	Կահավորման մոնտաժային սխեմա
2	Պահարան1; Պահարան2
3	Քննարկումների համար նախատեսած սեղան; Տիպային աշխատասեղան
4	Չոնան բաժանող պահարան

	U.N.D.P PROJECT "MODERN PARLIAMENT FOR MODERN ARMENIA" ԱՇԽԱՏԱՍԵՆՅԱԿԻ ՆԵՐՋԻՆ ՁԱՎԱՌՈՂՄԱՆ ԵՎ ԿԱՅՈՒՑՔԻ ՆԱԽԱԳԻԾ		
	ՄԱՍ	ԹԵՐԹ	ԹԵՐԹԵՐ
	1	1	12


ԽՈՐՀՐԴԱՑՈՒԹՅՈՒՆՆԵՐԻ ՍԵՆՅԱԿԻ ՉԱՓԱԳՐՈՒԹՅՈՒՆ

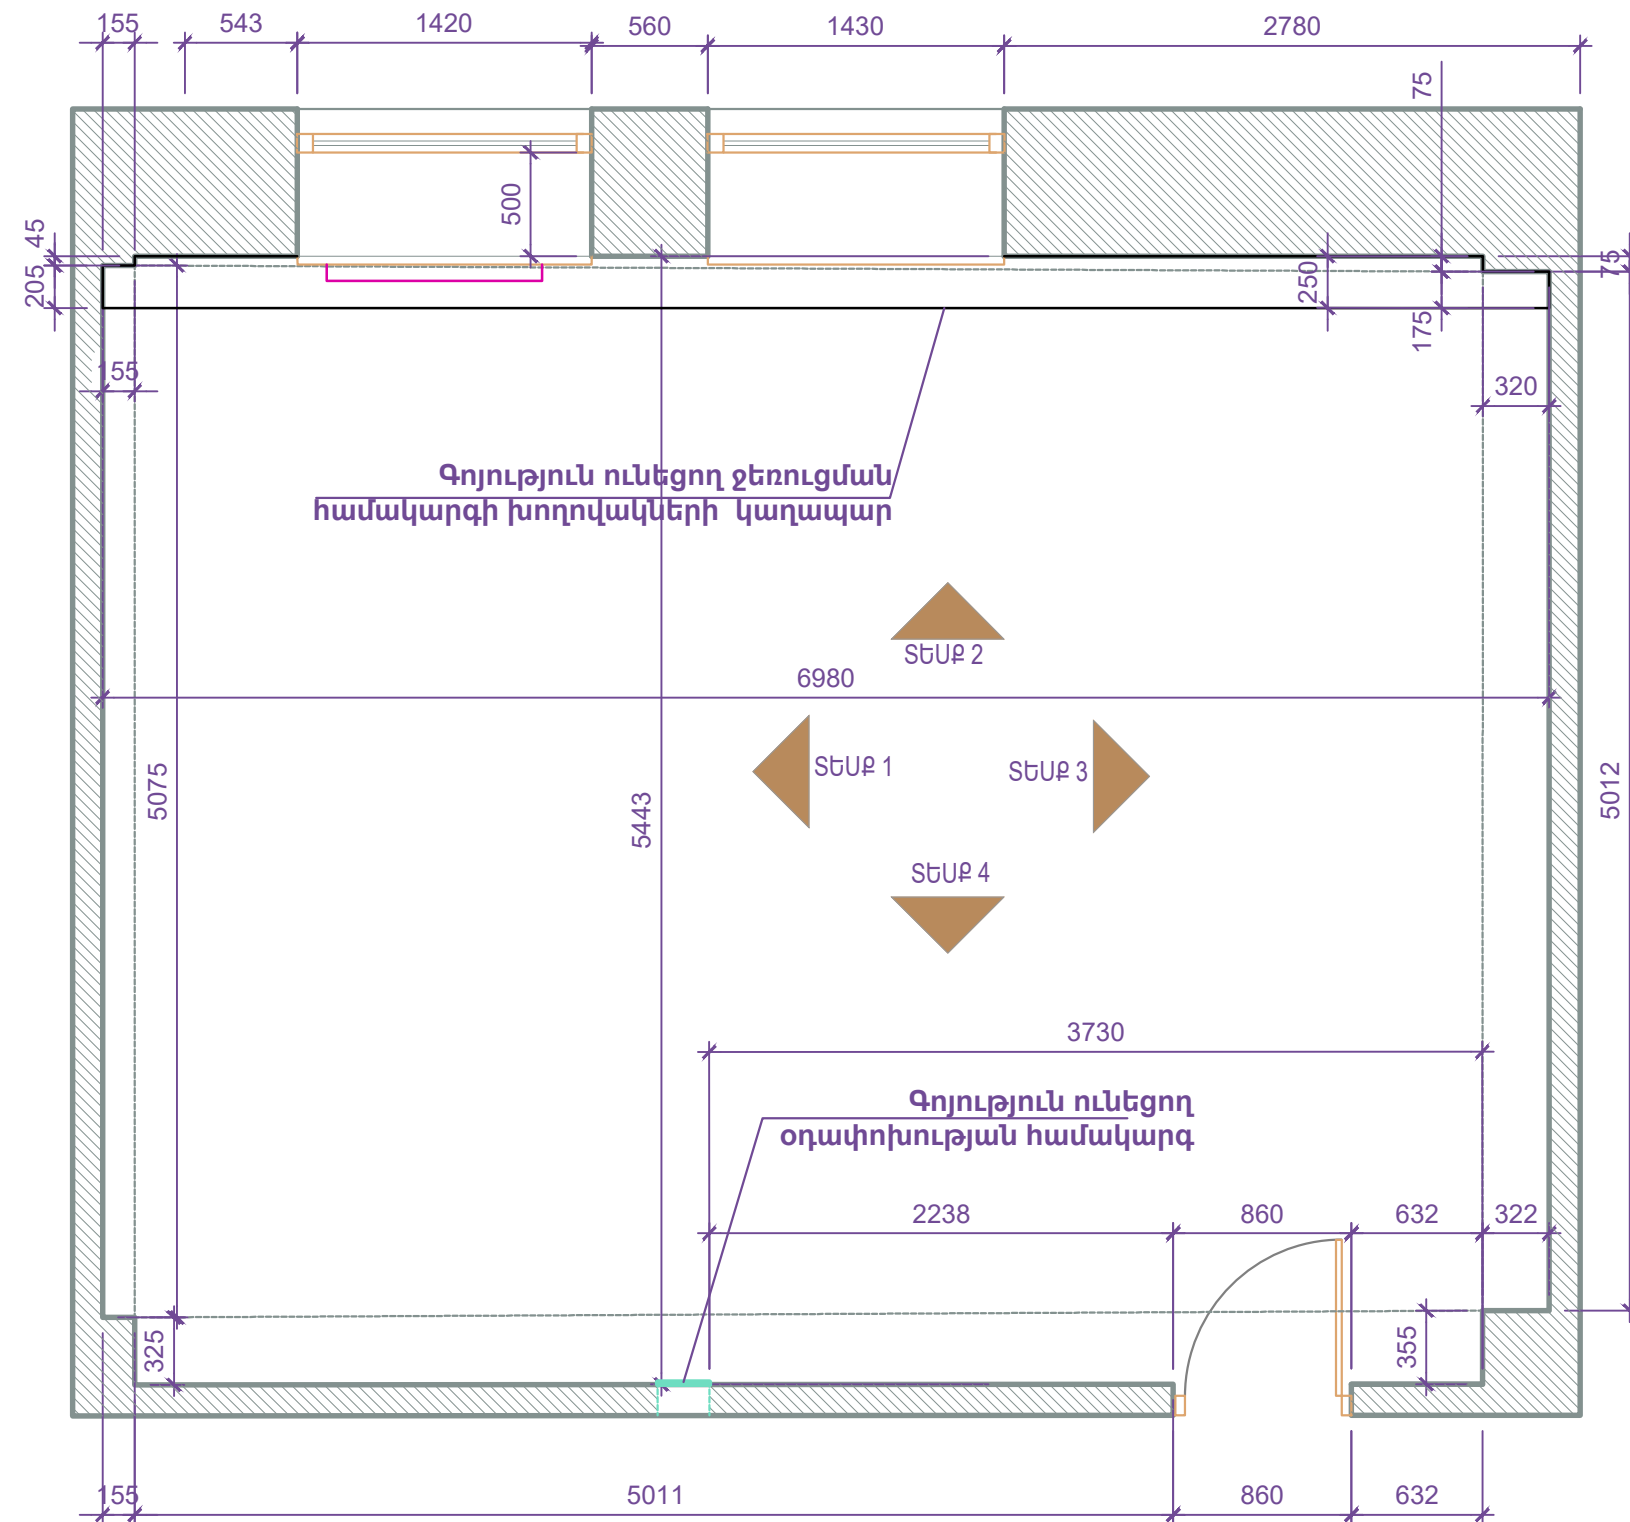


				U.N.D.P. PROJECT "MODERN PARLIAMENT FOR MODERN ARMENIA" ԽՈՐՀՐԱԿՈՒԹՅՈՒՆՆԵՐԻ ՍԵՆԱՏԱԿԻ ՆԵՐՈՒՆ, ԶԱՆՈՒՐՈՒՄ, ԵՎ ԿԱՌՈՒՅՈՒՆ ԱՅՆԱԿՈՒՄ			
					ՄԱՍ	ԹԵՐԹ	ԹԵՐԹԵՐ
					1	2	12

Փռվածքների Չափագրություն


ՏԵՍՔ 1

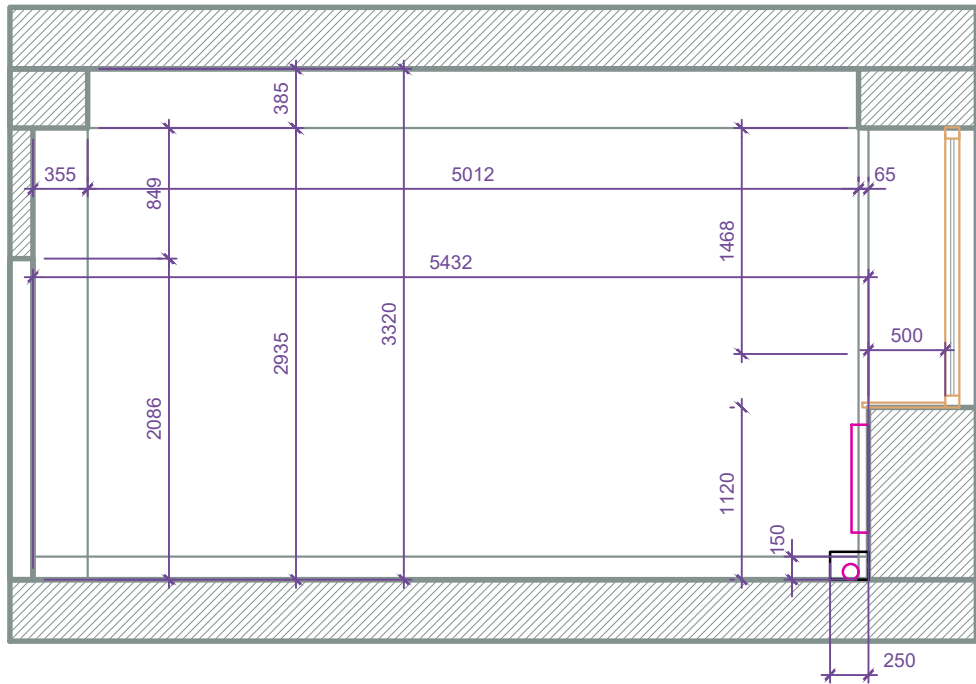


ՏԵՍՔ 2

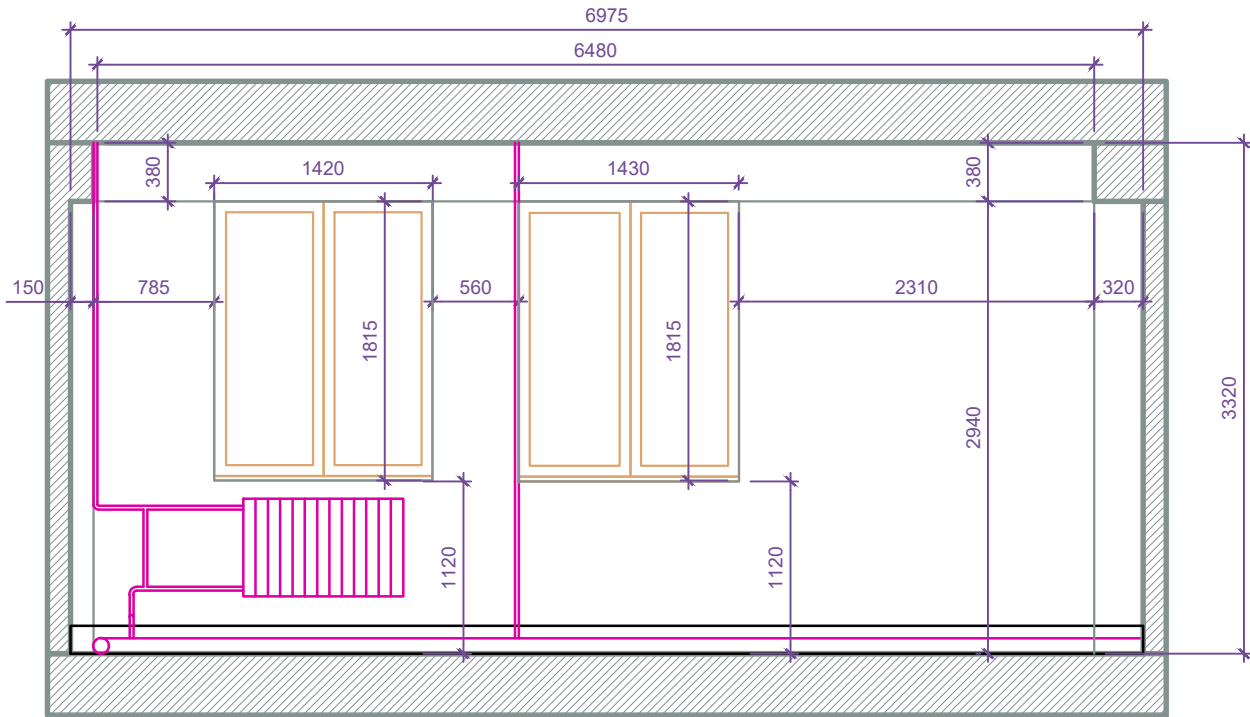


ՏԵՍՔ 3

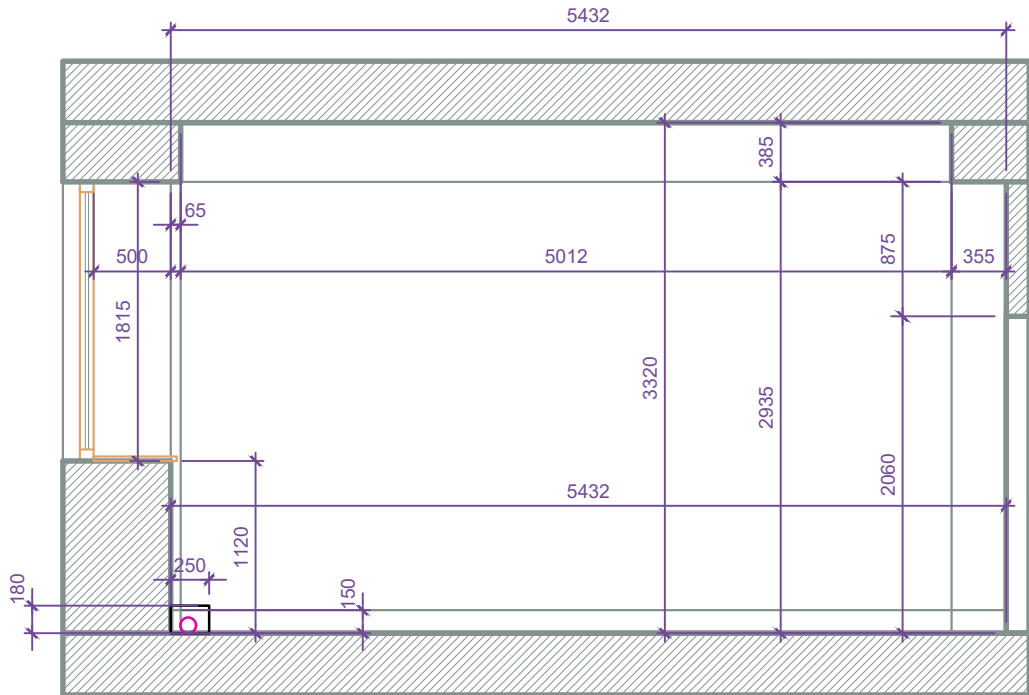

ՏԵՍՔ 4

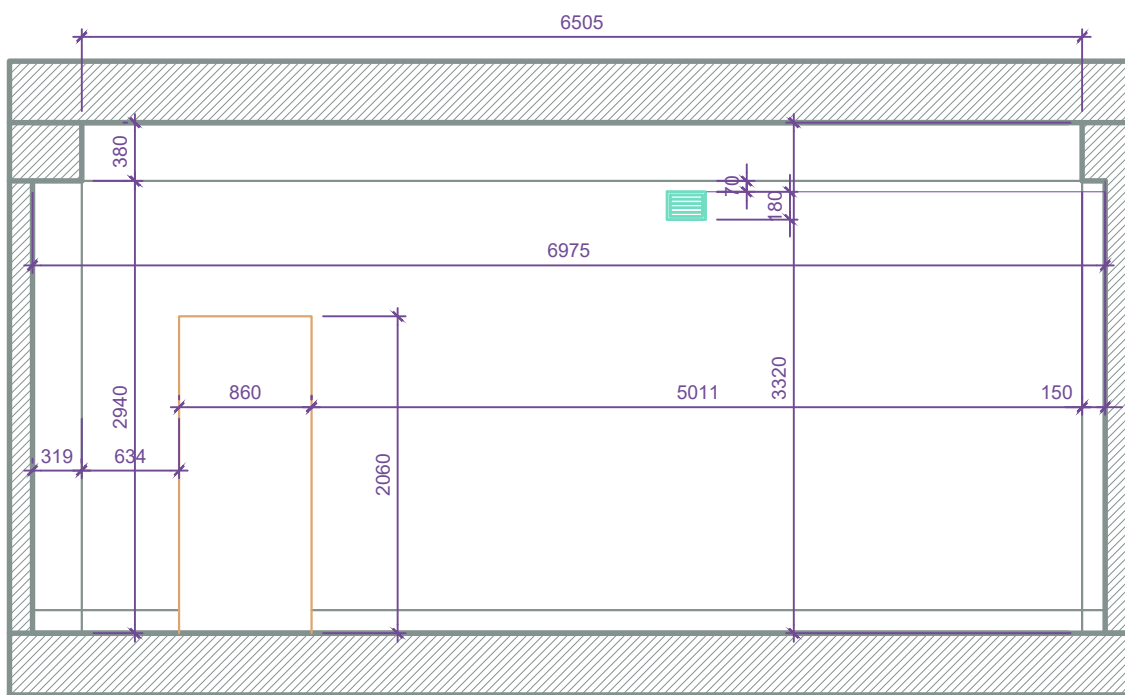

ՄԻՋՆՈՐՄՆԵՐԻ ՀԱՏԱԿԱԳԻԾ

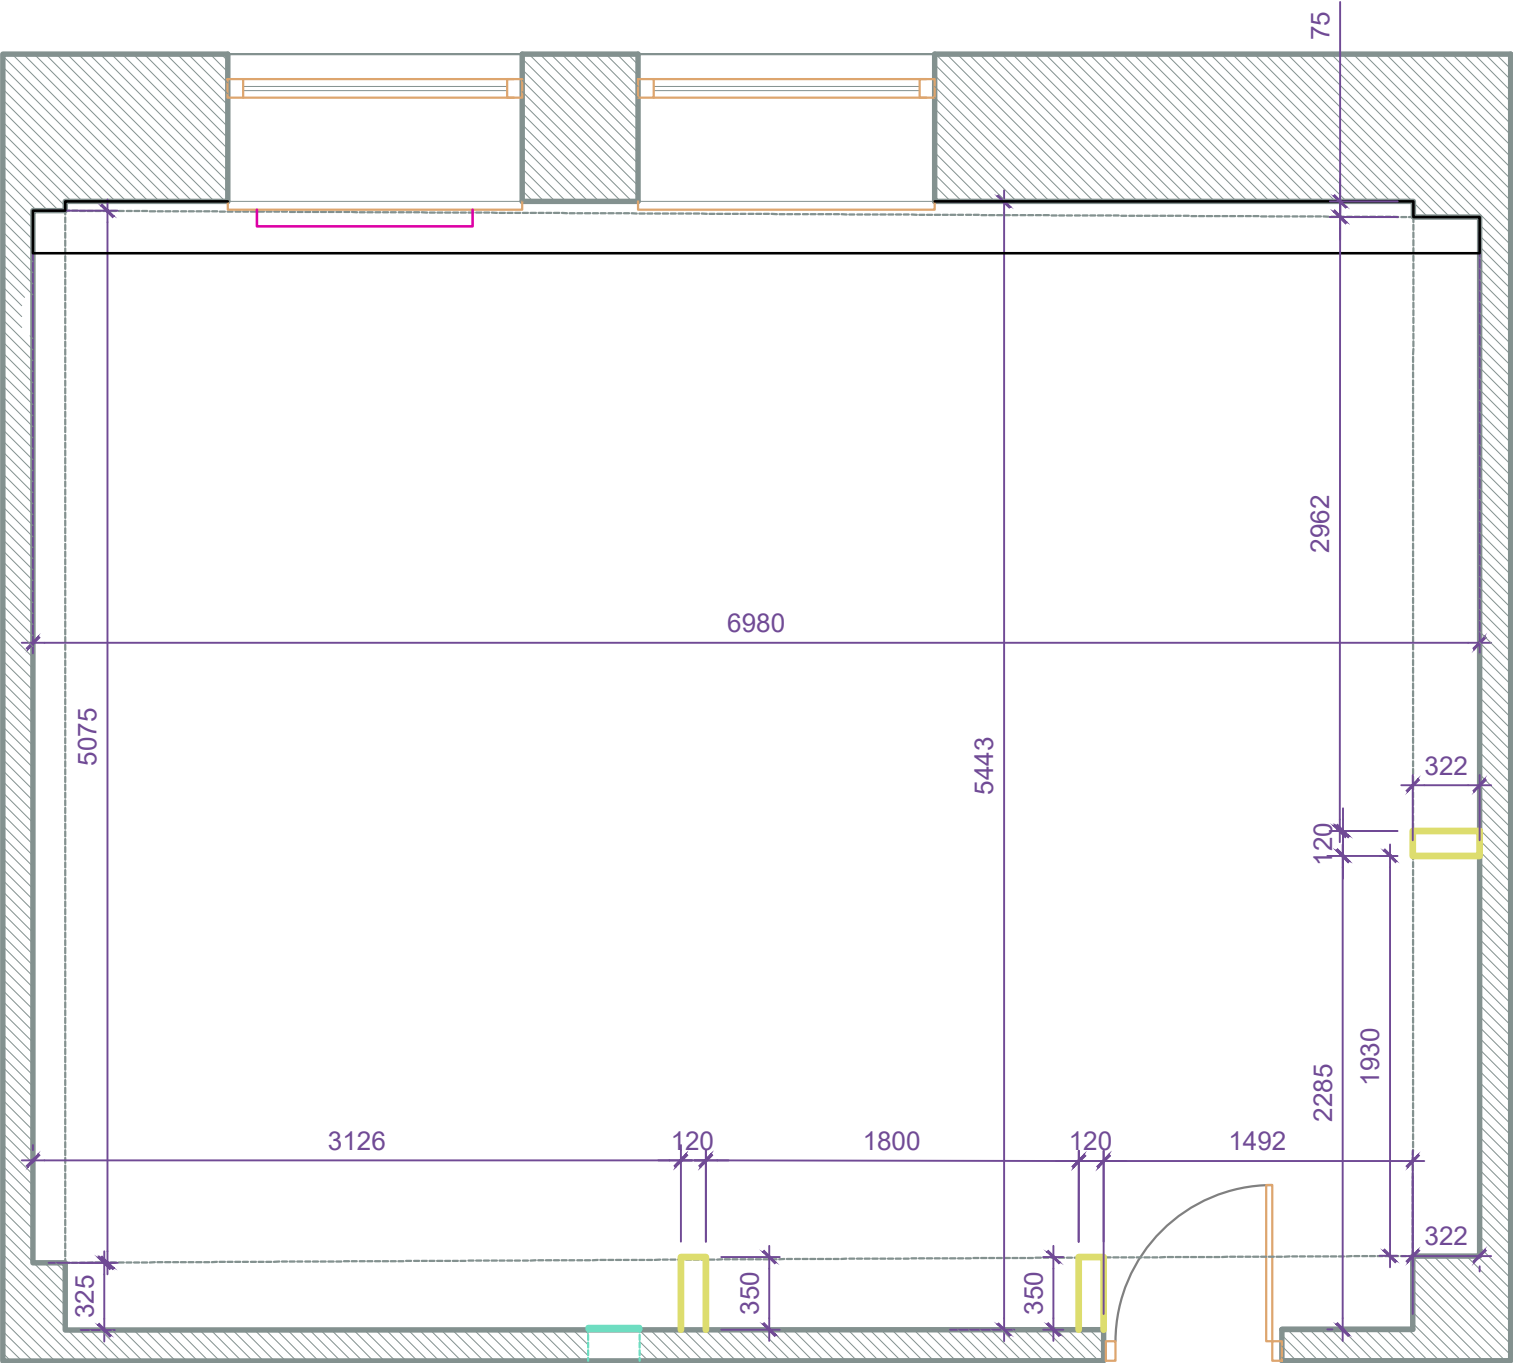


Սույն թերթը դիտել
եռաչափ տեսքերի հետ համատեղ

ՊԱՅՄԱՆԱԿԱՆ ՆՇԱՆՆԵՐ

12,5 մմ հաստությամբ գիպսկարտոն


	U.N.D.P. PROJECT "MODERN PARLIAMENT FOR MODERN ARMENIA" ԽՈՐՀՐԱԳՈՒԹՅՈՒՆՆԵՐԻ ՄԵՆՅԱԿԻ ՆԵՐՔԻՆ ՁԱՆՈՒՄԱՆ ԵՎ ԿԱՐԴՅՈՒՄԻ ԼԱՍԱԳԻԾ		
	ՄԱՍ	ԹԵՐԹ	ԹԵՐԹԵՐ
	1	4	12

ԿԱՅԱՎՈՐՄԱՆ ՀԱՏԱԿԱՅԻՇ

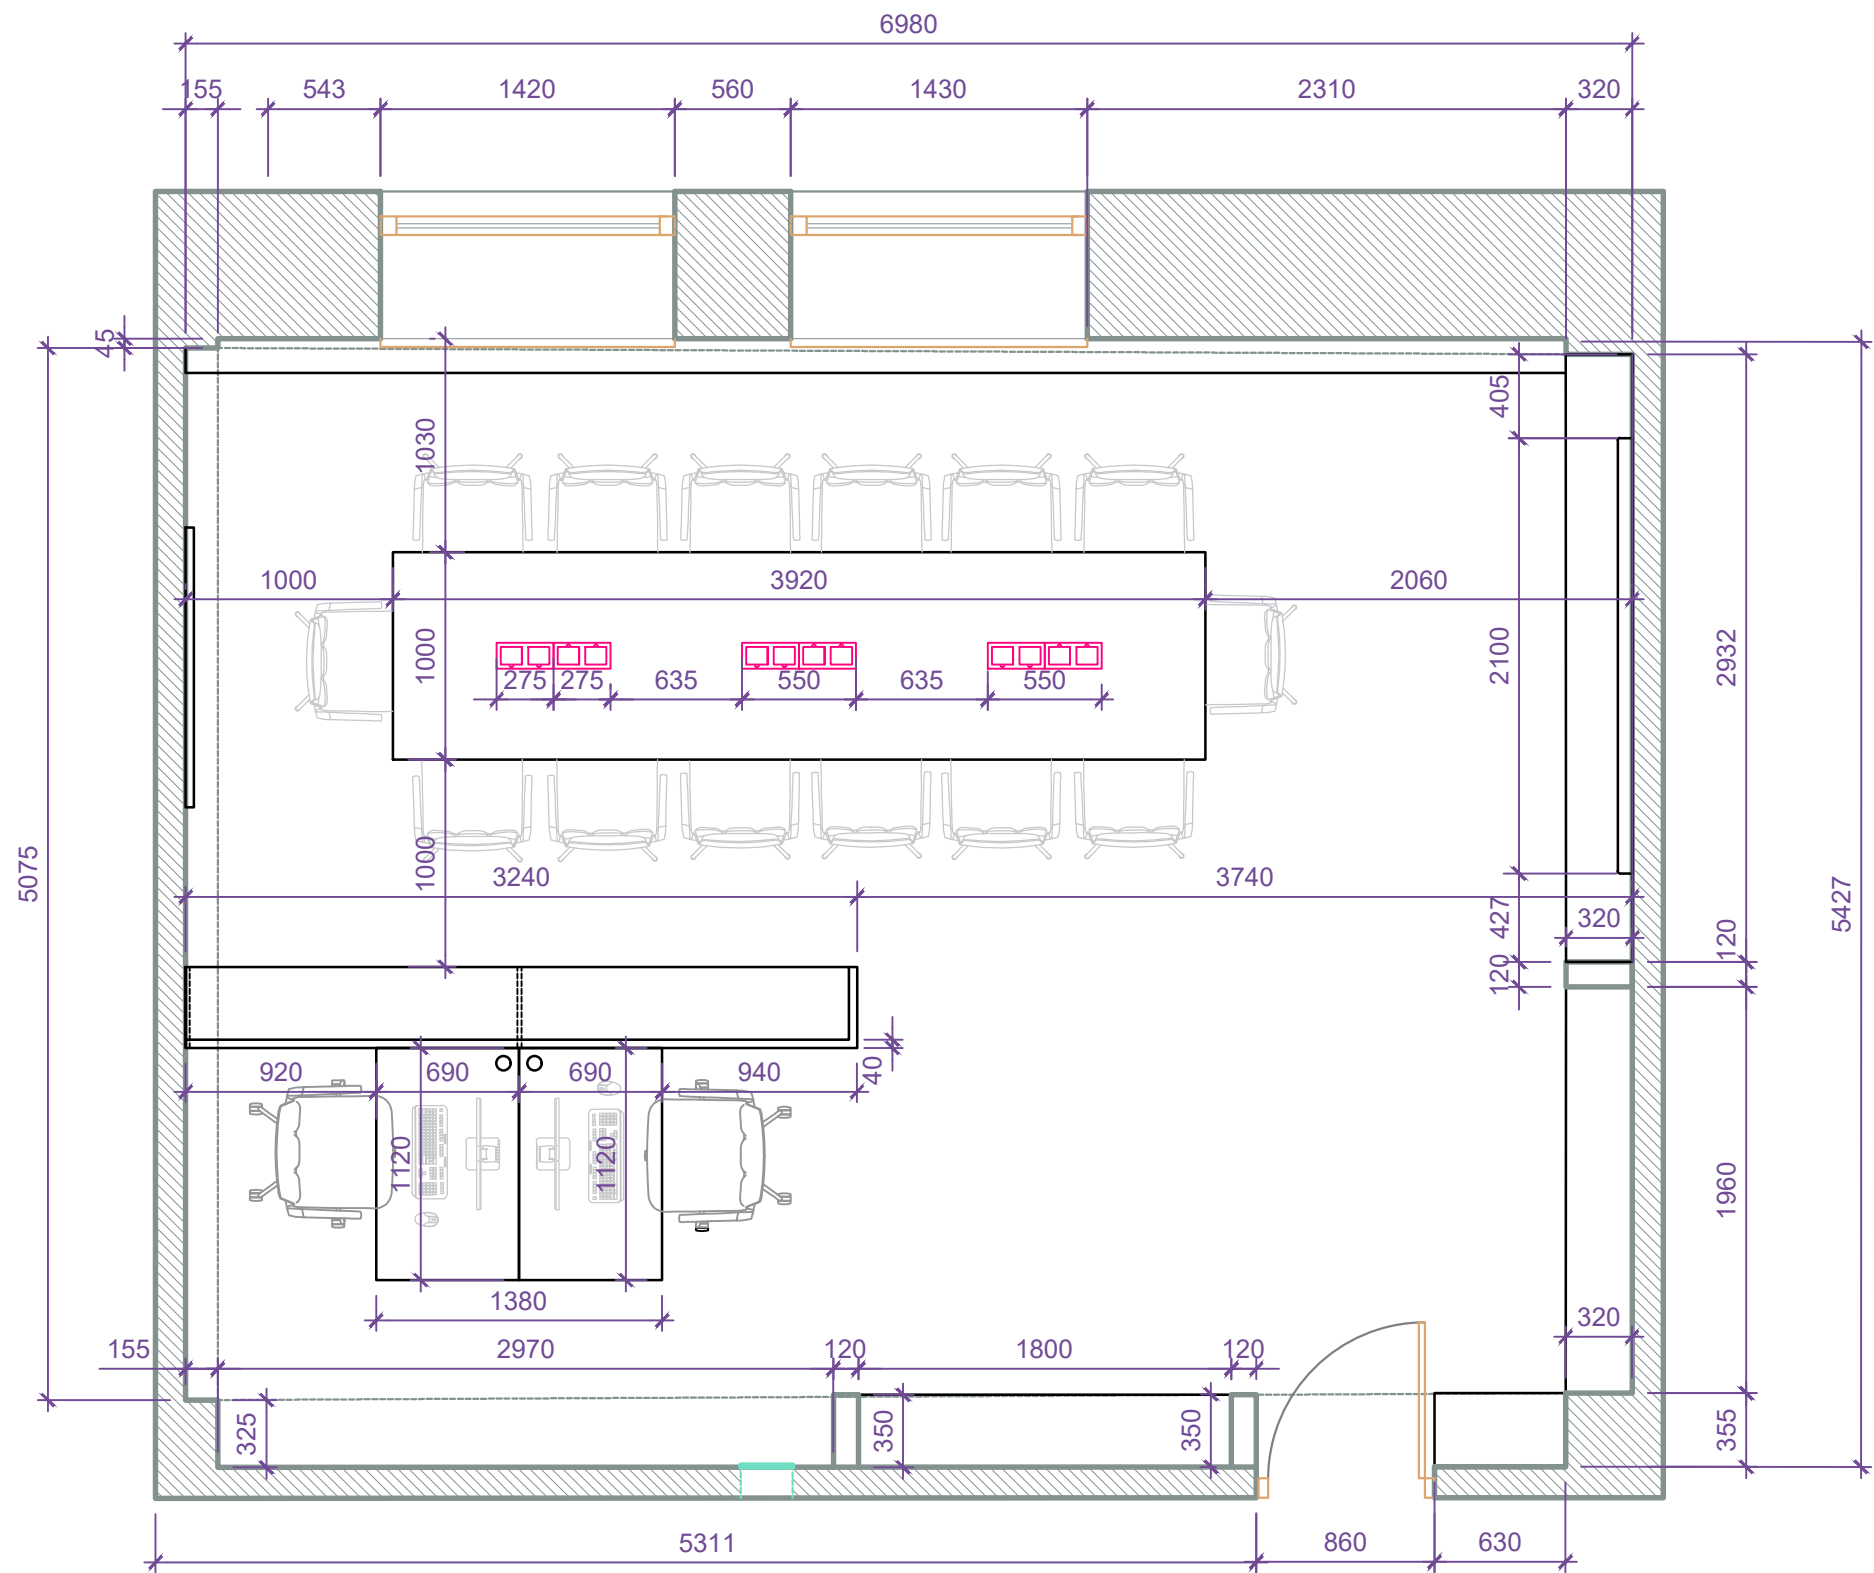

U.N.D.P. PROJECT			
"MODERN PARLIAMENT FOR MODERN ARMENIA"			
ՀԱՆՐԱՊԵՏՈՒԹՅԱՆ ՍԵՆԱԿԻ ՆԵՐՔԻՆ ՁԱՆՈՒՄԱՆ ԵՎ ԿԱՌԱՅՈՒՄԱՆ ԼԱՍԱԳԻՇ			
ՍԱՆ	ԹԵՄԹ	ԹԵՄԹԵՐ	
1	5	12	


ՍԵՆՅԱԿԻ ՀԱՏԱԿԱՅԻԾ

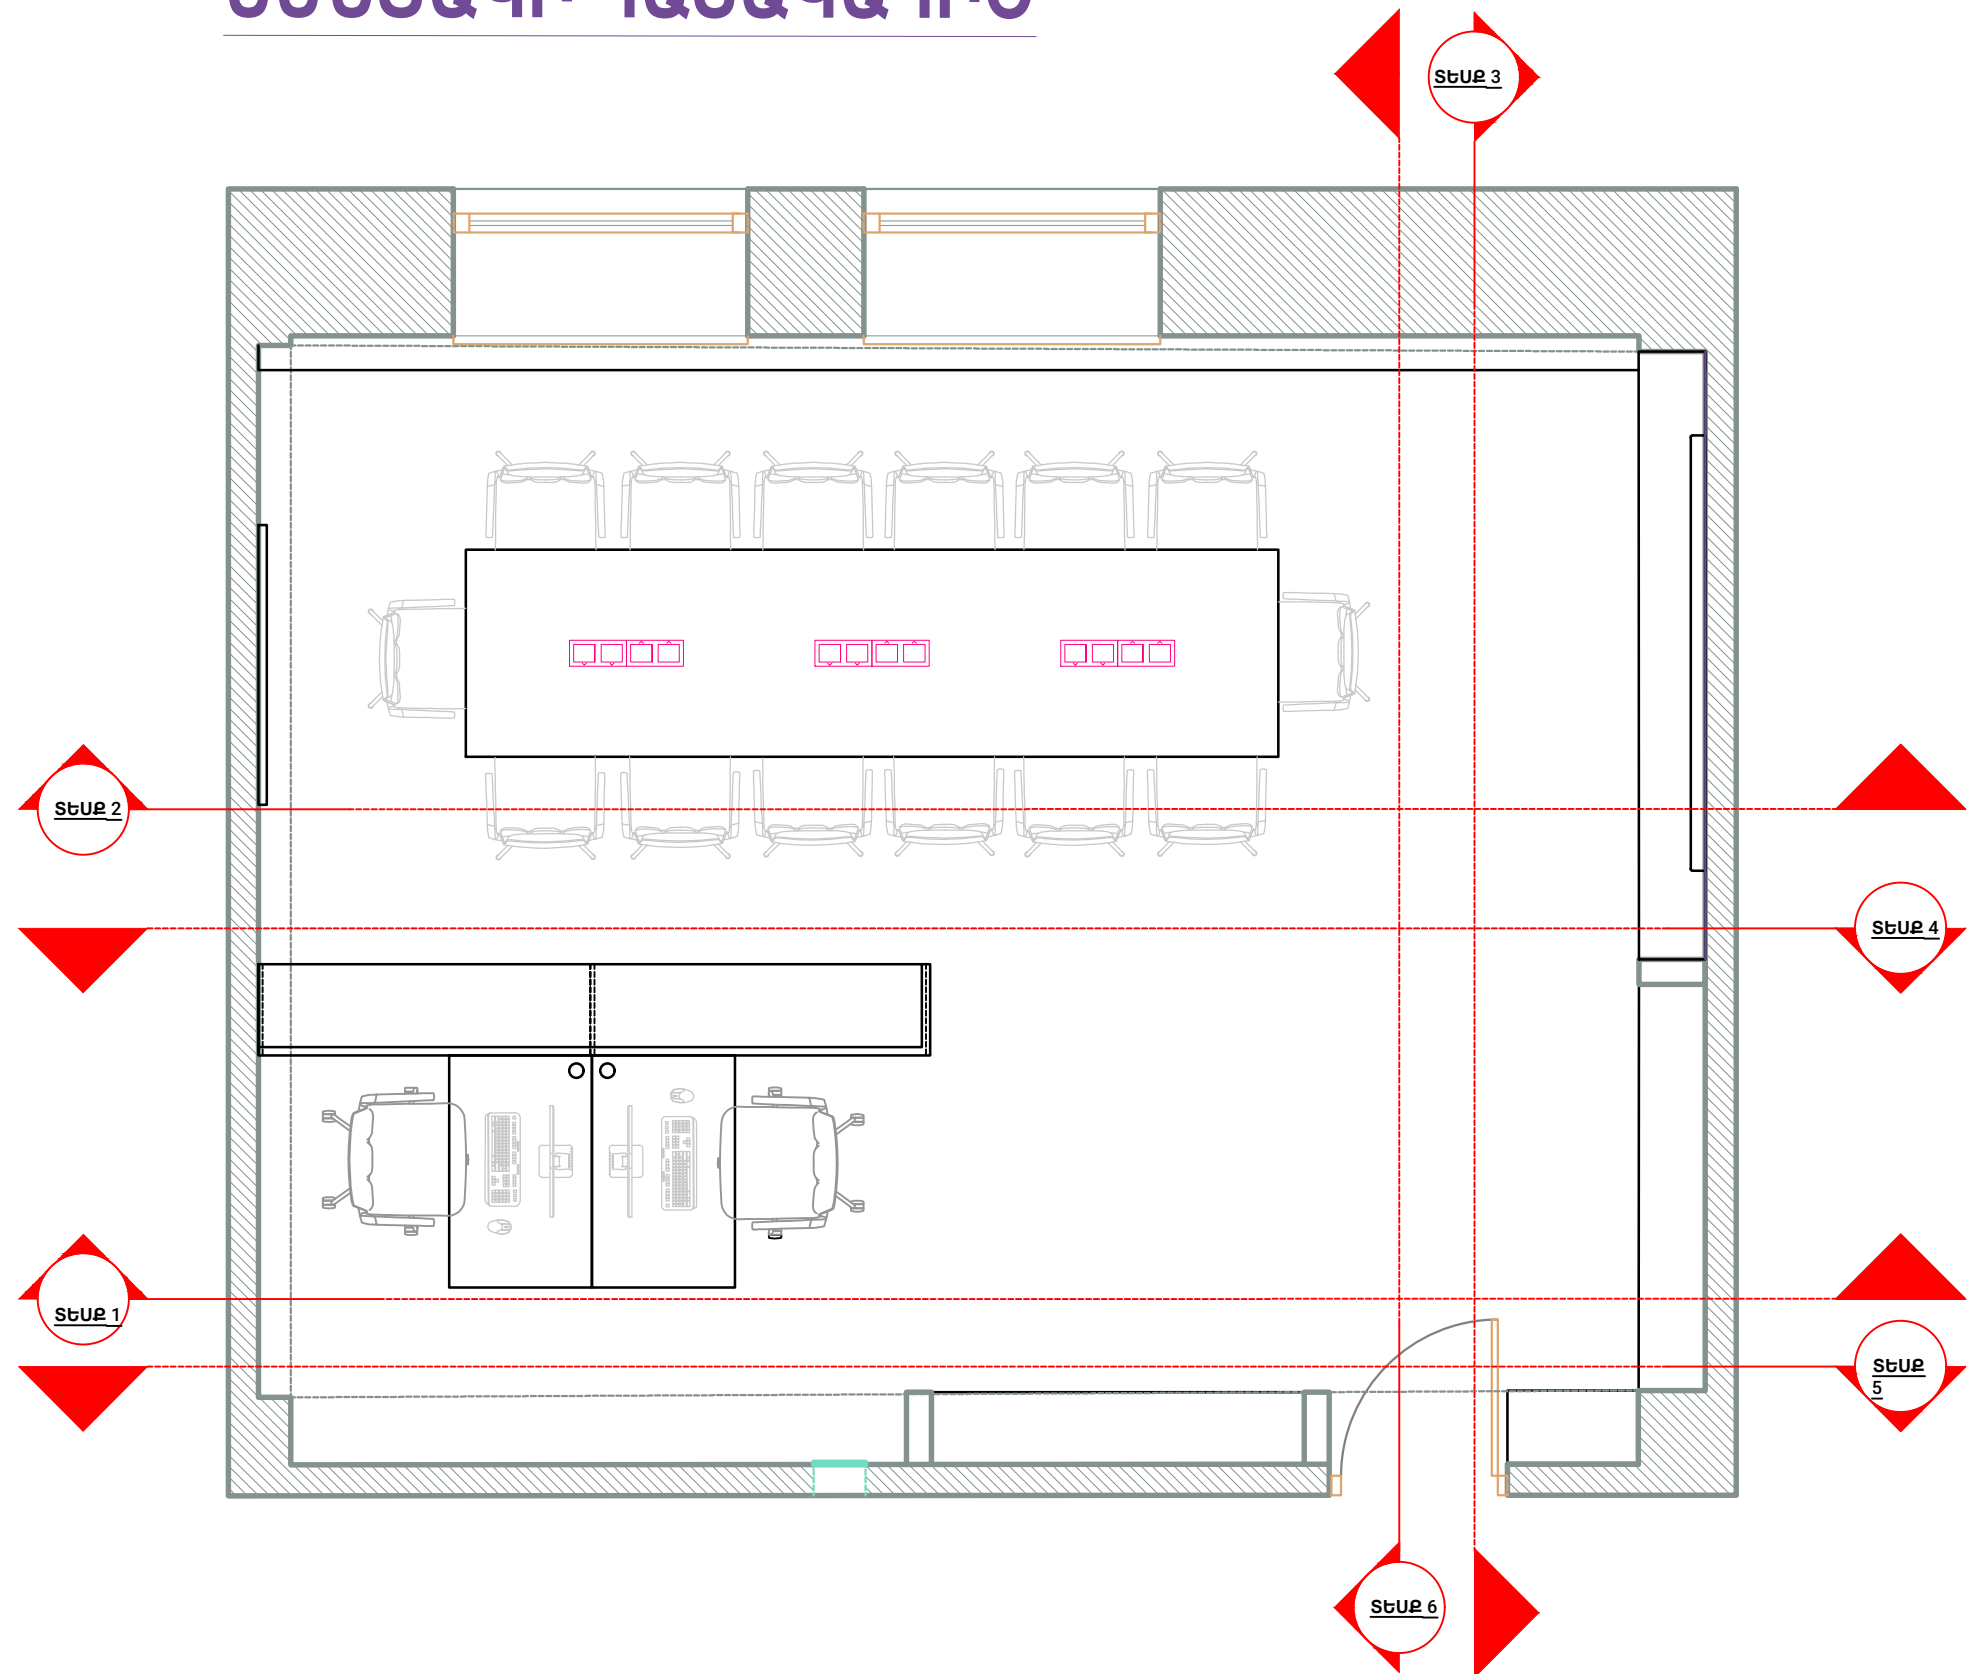


U.N.D.P. PROJECT "MODERN PARLIAMENT FOR MODERN ARMENIA" ԽՈՐՀՐԱՎՈՐԹՅՈՒՆՆԵՐԻ ՍԵՆՅԱԿԻ ՆԵՐՔԻՆ ՁԱՆՈՒՄԱՆ ԵՎ ԿԱՐԴՅՔԻ ԼԱՍՏԱԿԻԾ			
	ՍԼԱ	ԹԵՂԹ	ԹԵՂԹԵՂ
	1	6	12

Փռվածքներ


STUP

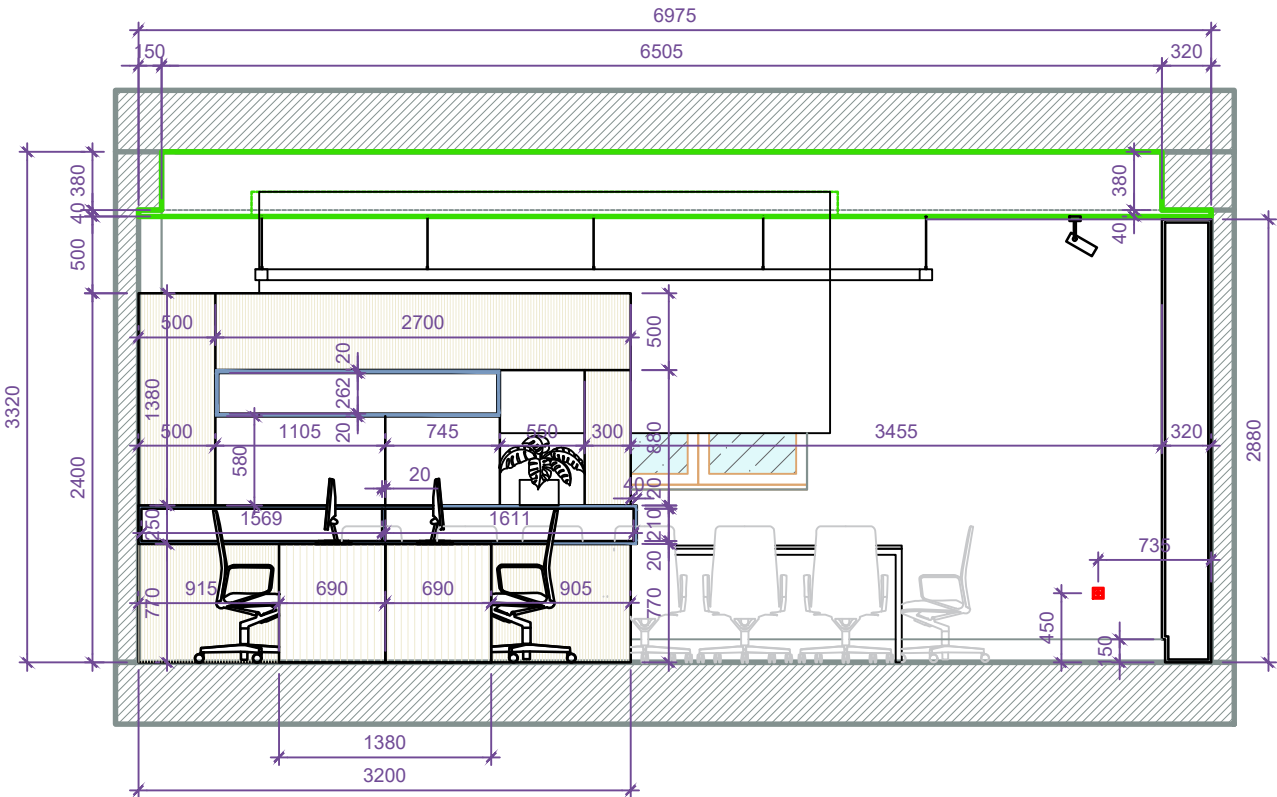


STUP 3

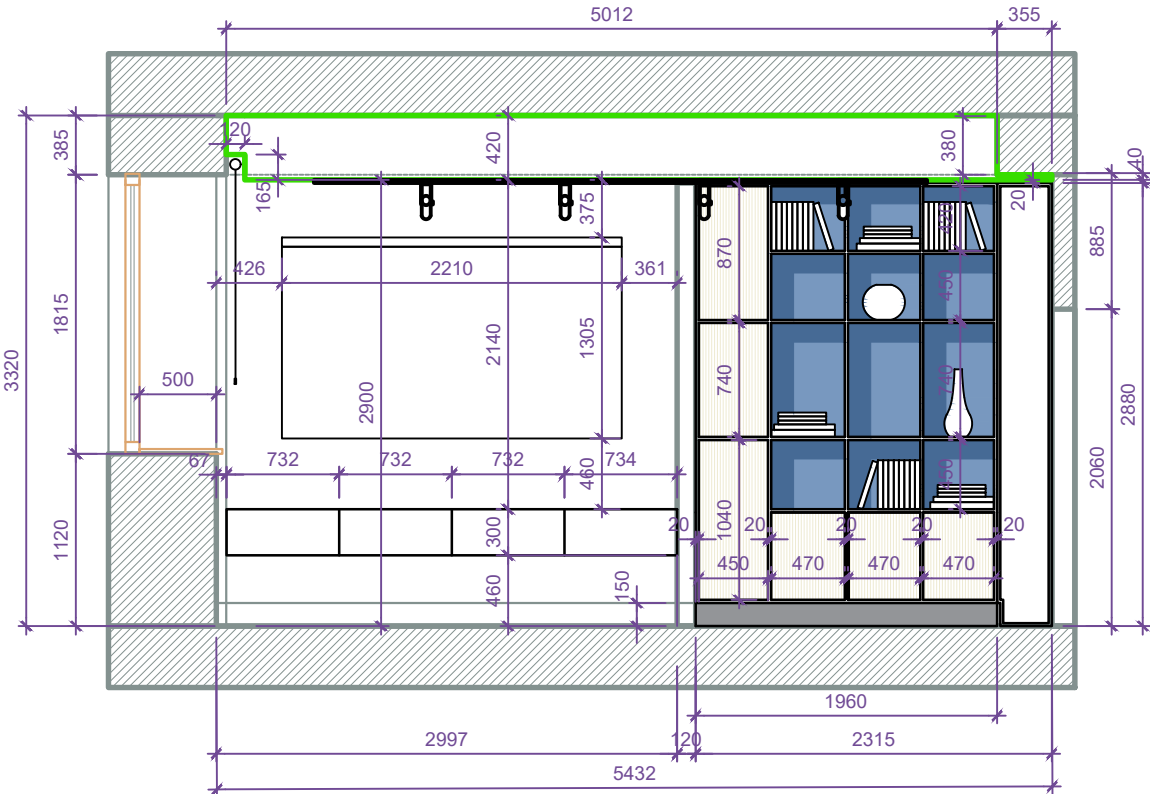

STUP

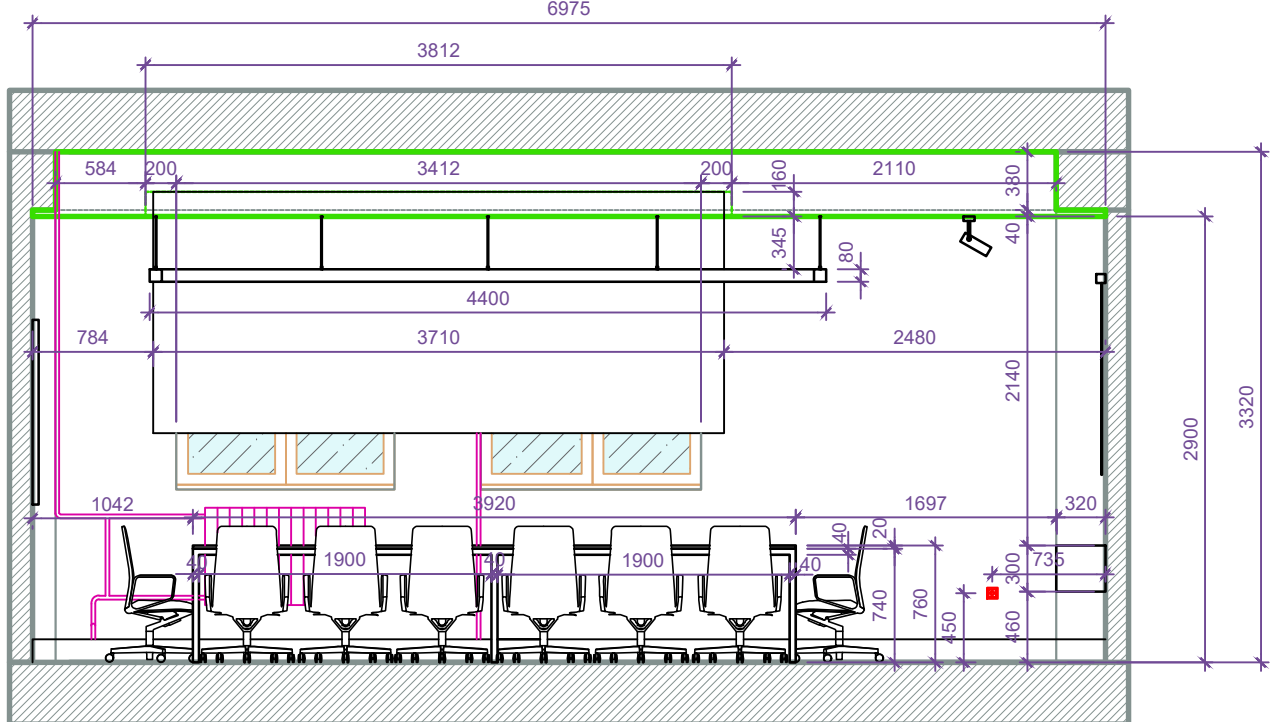


STUP

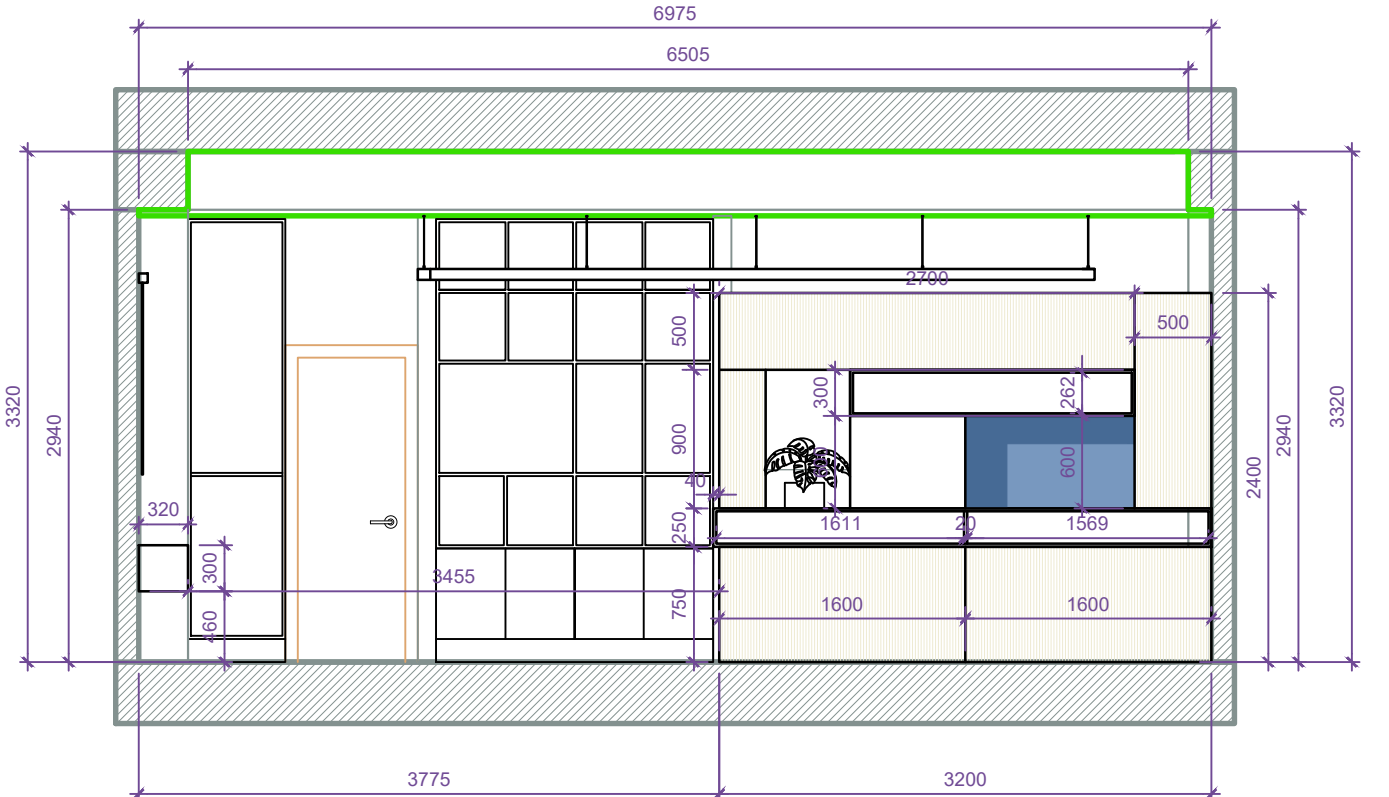


				UNDP PROJECT "MODERN PARLIAMENT FOR MODERN ARMENIA" ԻՆՏԵՐՆԱԿՈՆԳՐԵՍՆԵՐԻ ՄԵԼԱՅԻՆ ԼԵՐՈՒՆ ԶԱՆՈՒՄԸ ԵՎ ԳՆԻՐՈՒՄԸ ՆԱԽԱԳԸ			
					ՄԱՍ	ԹԵՐԻՈ	ԹԵՐԻՈՒՆ
					1	7	12

Փռվածքներ

STEP 5

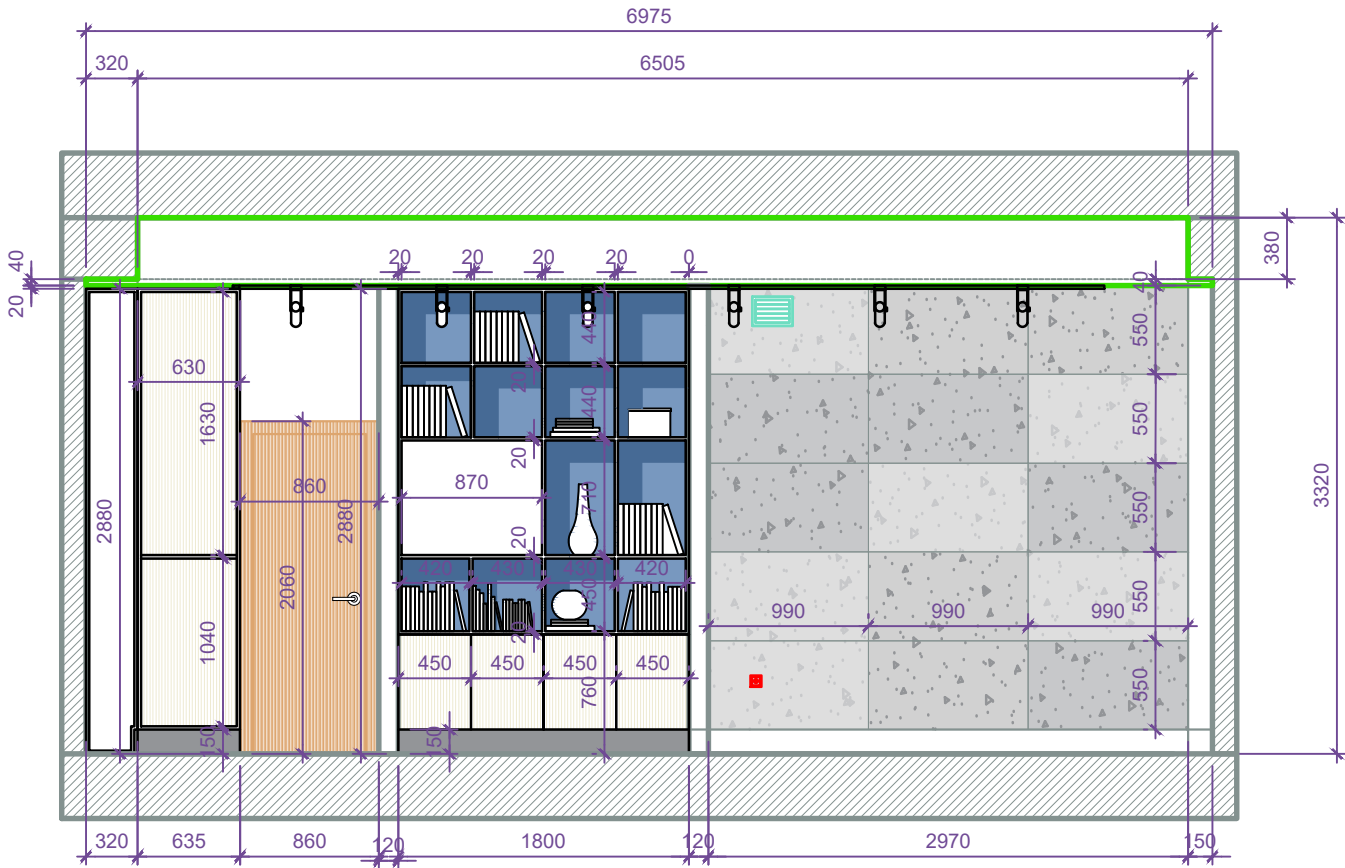


STEP 6

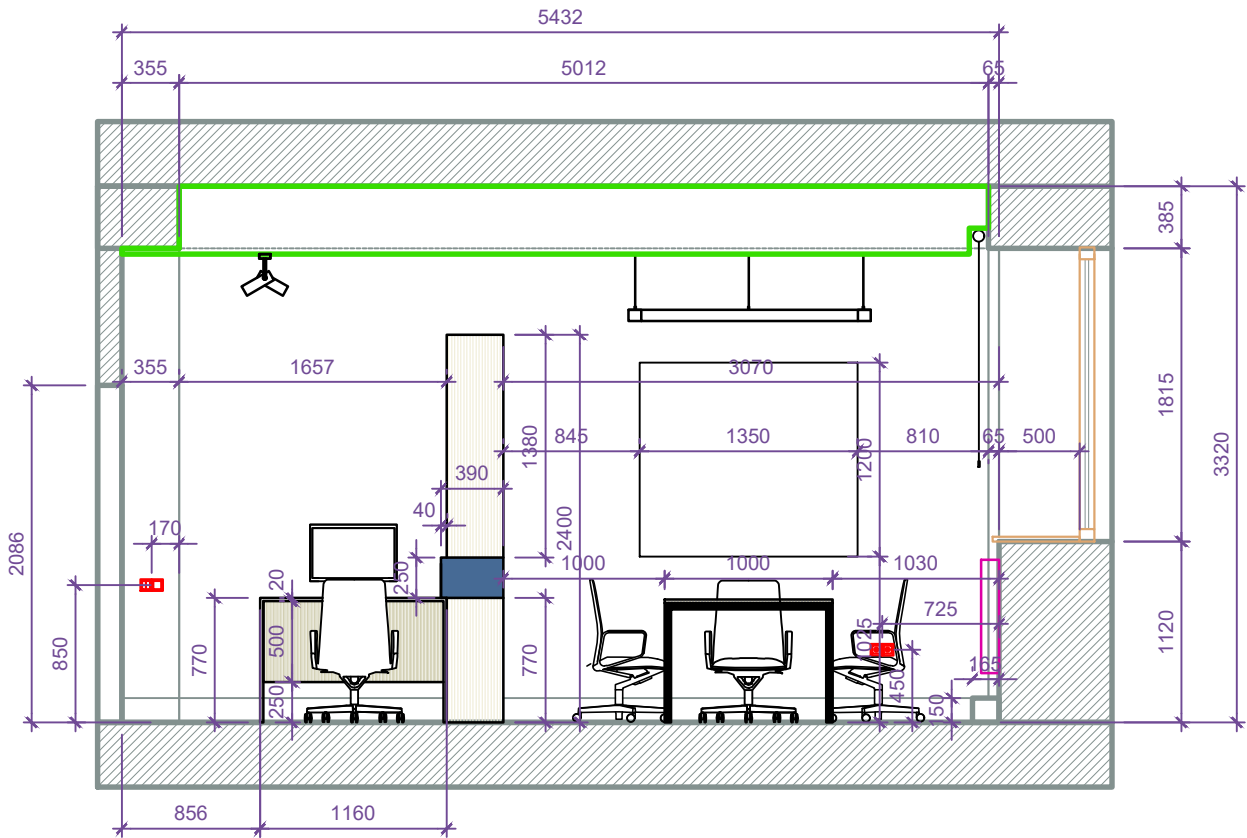


				U.N.D.P PROJECT "MODERN PARLIAMENT FOR MODERN ARMENIA" ԽՈՐՀՊԱՎՈՐԳՅՈՒՆԵՐԻ ՄԵՆԱՅԱԻ ԵՐԵՎԱՆԻ ՀԱՆՐԱՊԵՏԱՆԻ ԿԱՌԱՐԱԾՈՒՄԸ			
					ՍՊԱ	ԹԵՐԹ	ԹԵՐԹԵՐ
					1	8	12


ԱՌԱՍՏԱՂԻ ՀԱՏԱԿԱՅԻԾ

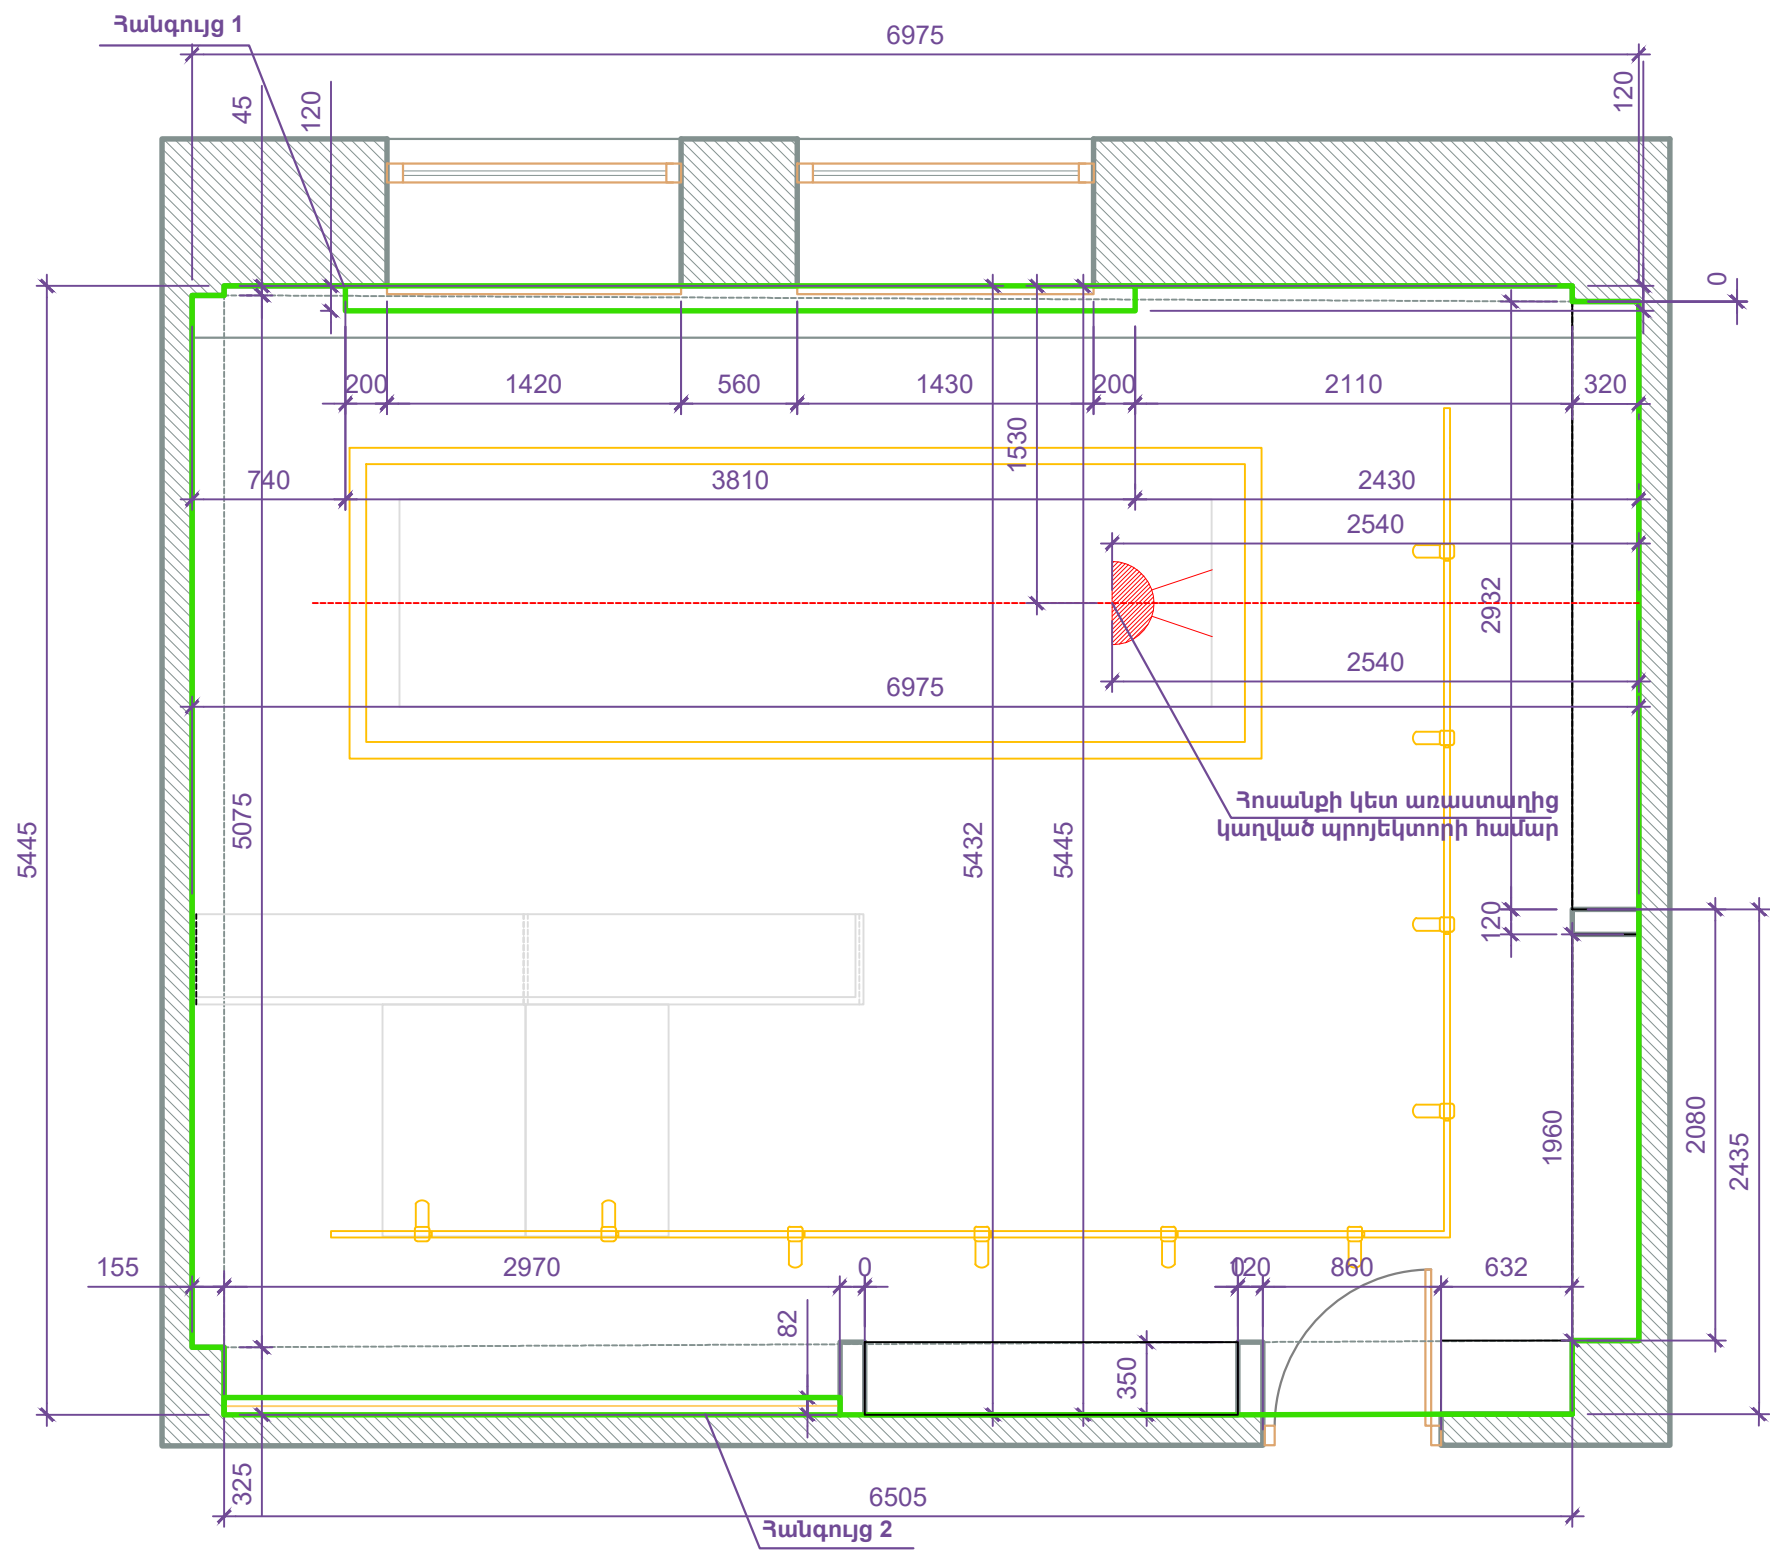

Հանգույց 1

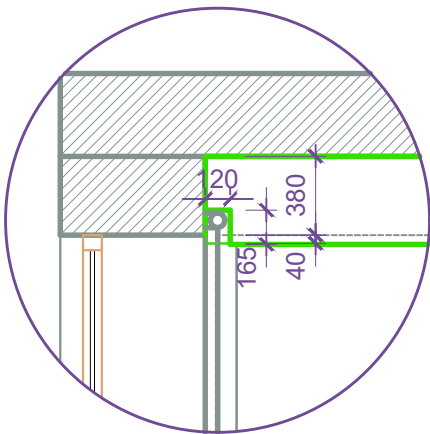


Հանգույց 2

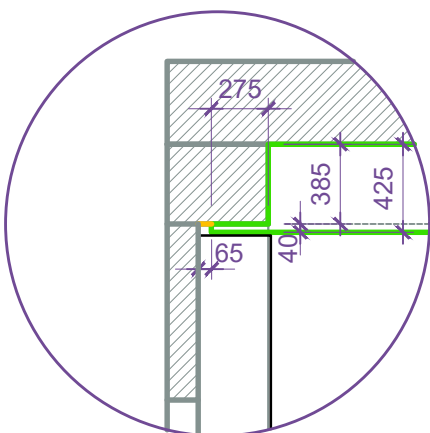


U.N.D.P. PROJECT "MODERN PARLIAMENT FOR MODERN ARMENIA" ԽՈՐՀՐԱՎՈՐԹՅՈՒՆՆԵՐԻ ՆԵՏՅԱԿԻ ՆԵՐՈՒՆ ՁԱՆՈՒՄՆ ԵՎ ԿԱՌՈՑՔԻ ԼԱՍԱԳԻԾ			
	ՄԱՍ	ԹԵՐԹ	ԹԵՐԹԵՐ
	1	9	12

ԼՈՒՍԱՏՈՒՆԵՐԻ ՀԱՏԱԿԱՅԻԾ

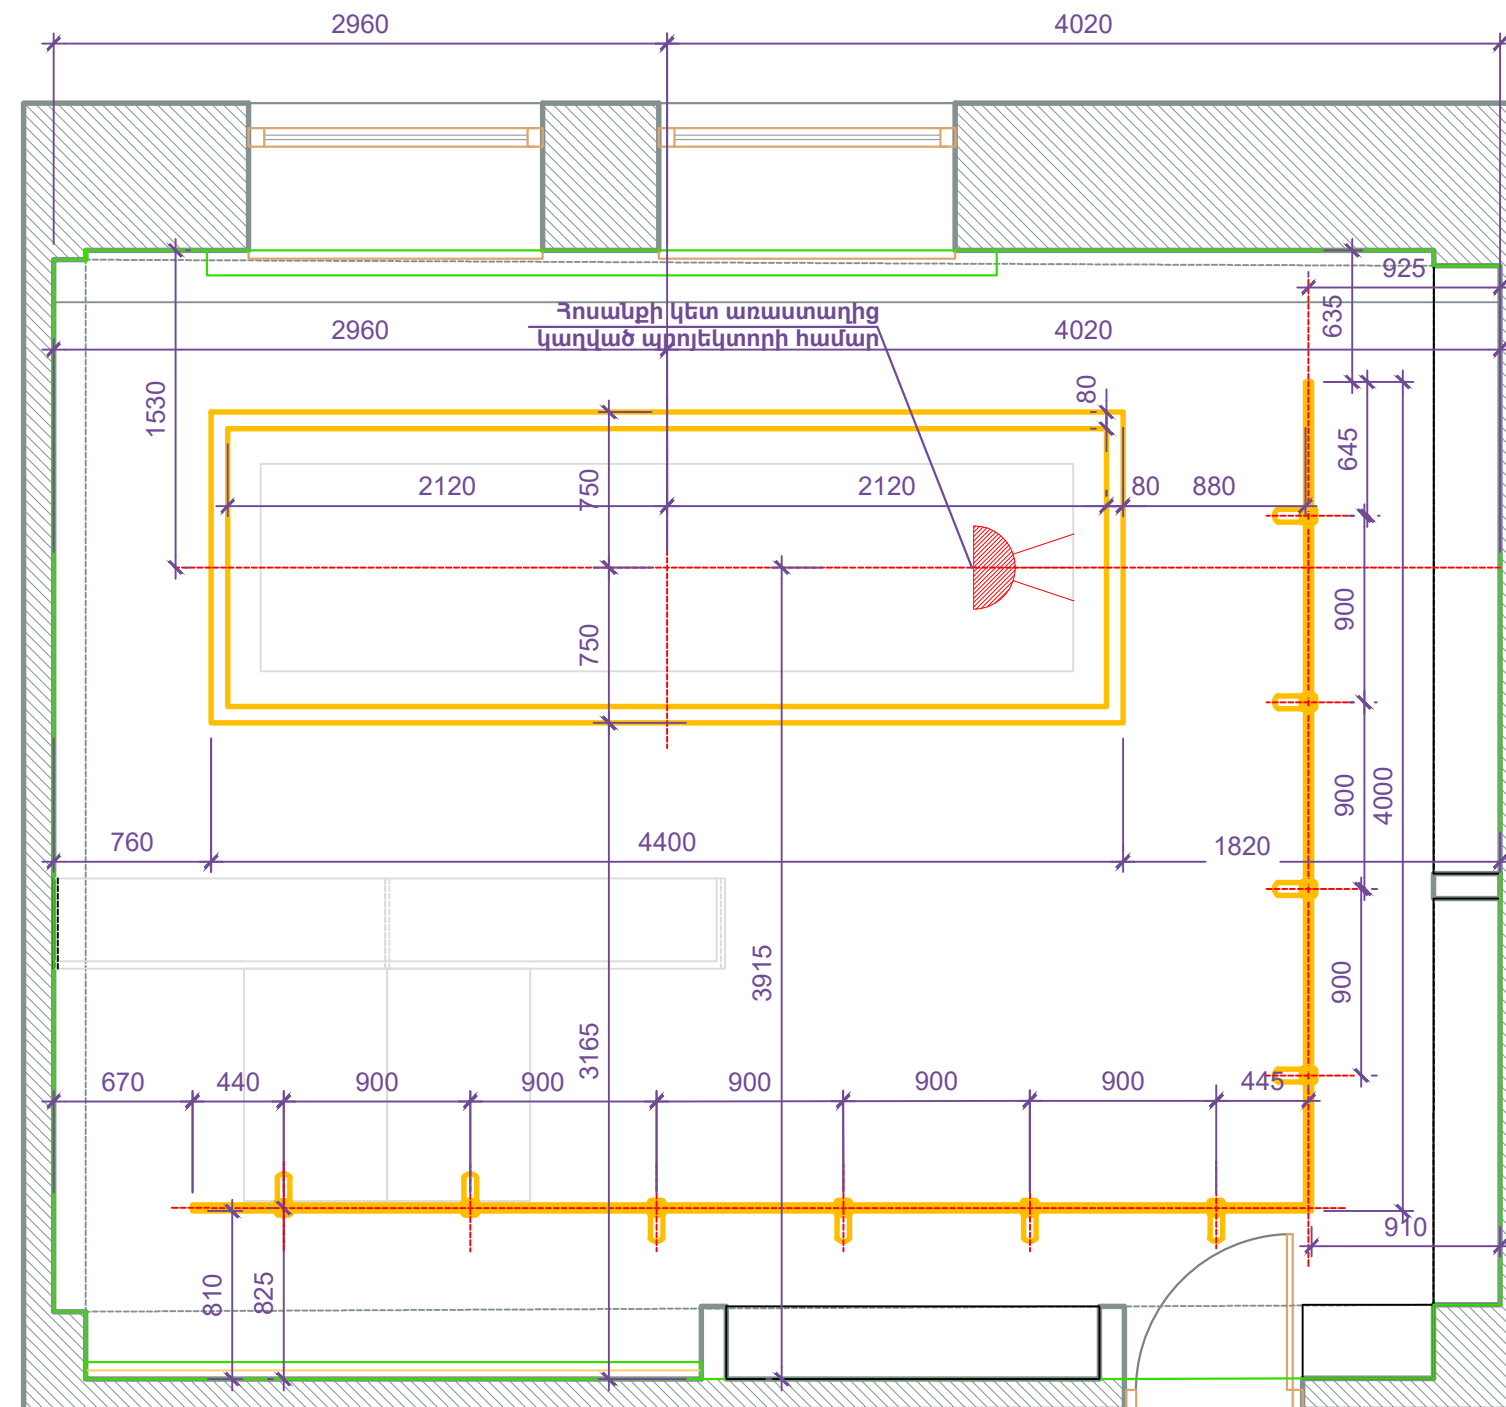

				U.N.D.P. PROJECT "MODERN PARLIAMENT FOR MODERN ARMENIA" ԽՈՐՀՐԱՎԱՅՈՒԹՅՈՒՆՆԵՐԻ ՆԵՆԱՅԱԿԻ ՆԵՐՁԽՆ ՁԱՅԱՆՈՐՄԱՆ ԵՎ ԿԱՅՈՒՑՈՒՄԻ ԱՄՆԱԿԱԾ			
					ՄԱՍ	ԹԵՐԹ	ԹԵՐԹԵՐ
					1	10	12


ՎԱՐԴԱԿՆԵՐԻ ԵՎ ՀՈՍԱՆՔԻ ԵԼՔԵՐԻ ՀԱՏԱԿԱԳԻԾ

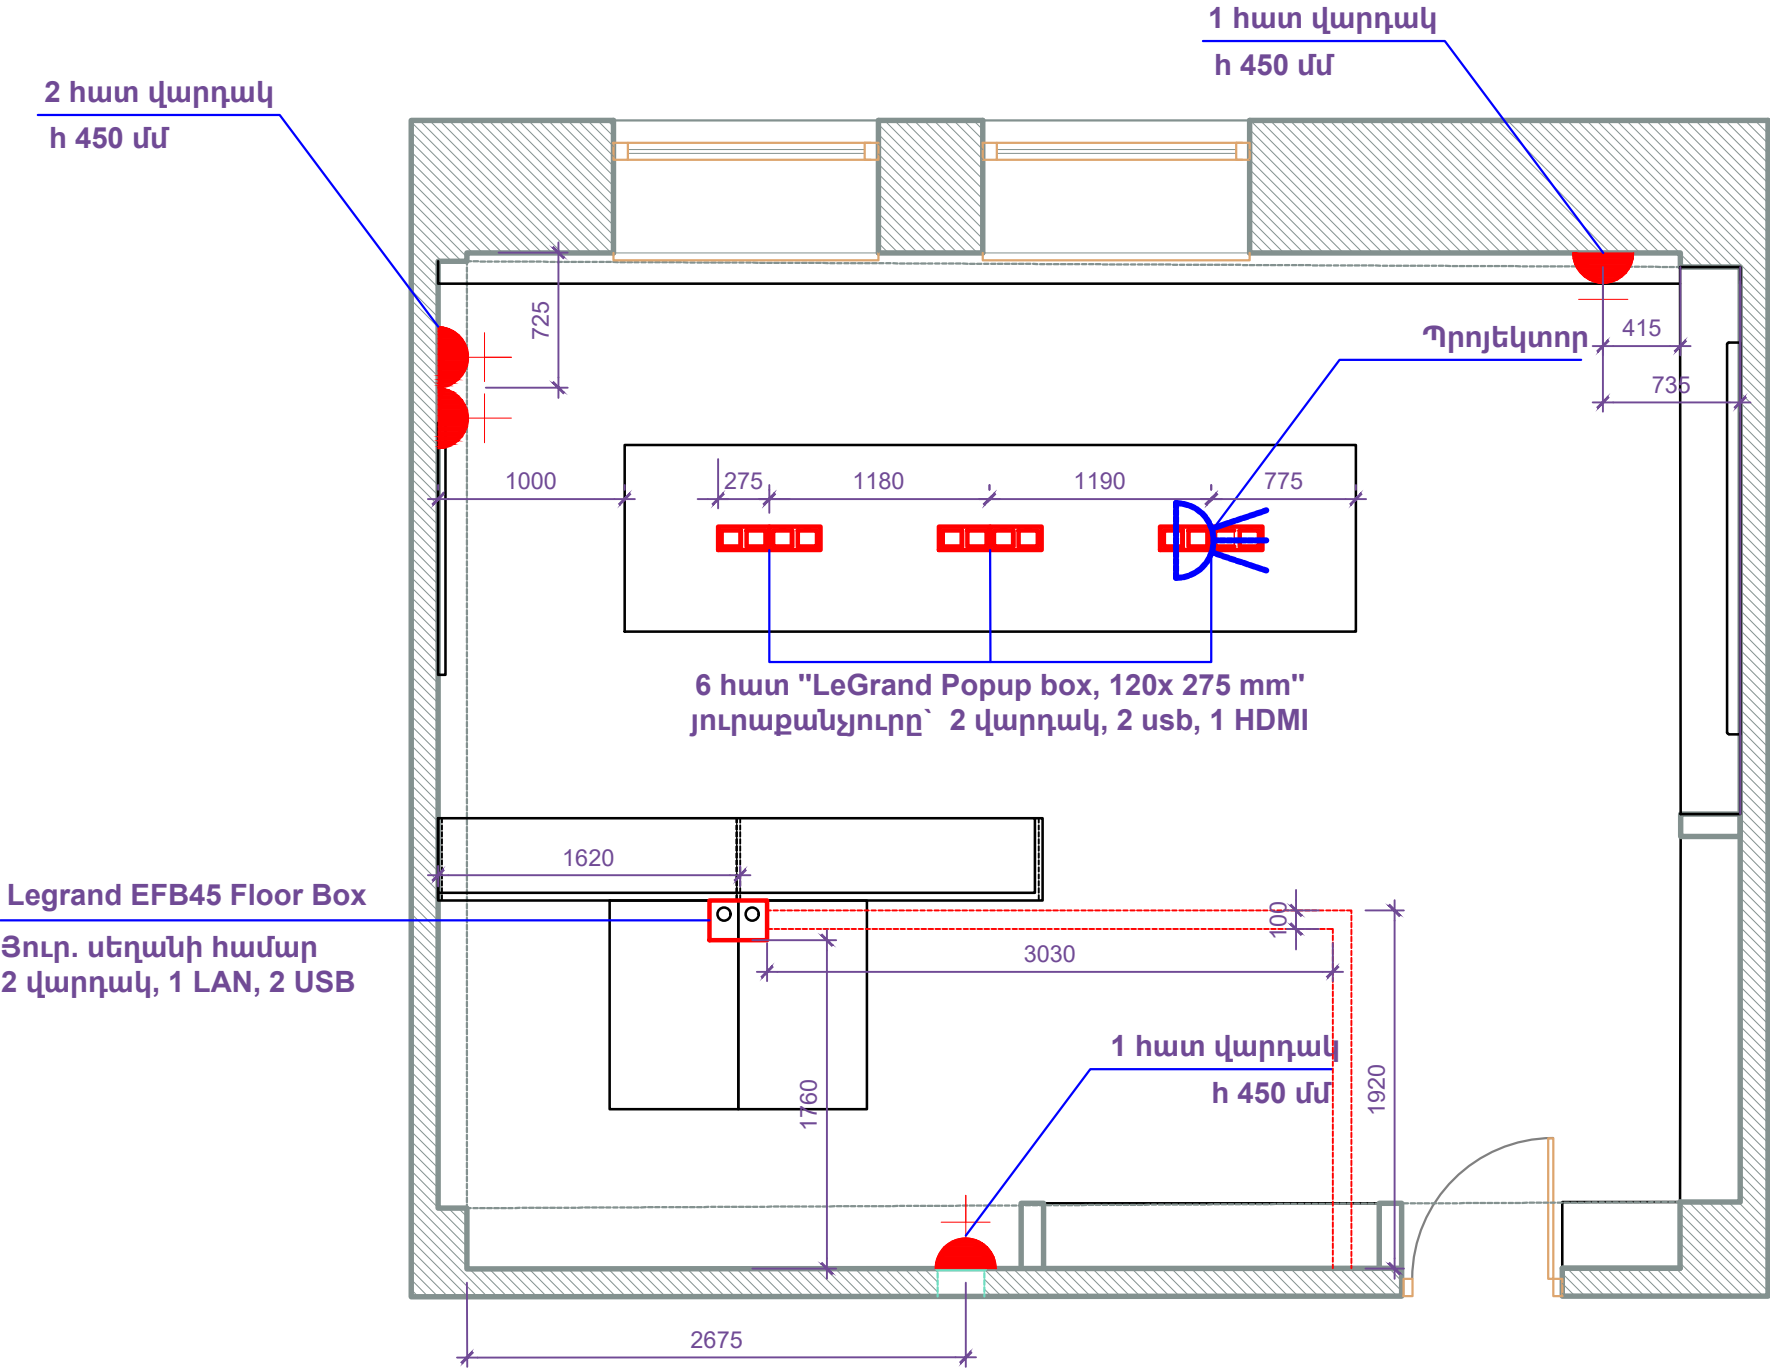

ՊԱՅՄԱՆԱԿԱՆ ՆՇԱՆՆԵՐ	
	Հատակի լարերի անցկացման համար փորված խորուվայր
	Վարդակ
	Պրոյեկտոր
	Legrand EFB45 Floor Box
	Legrand pop up box

	U.N.D.P. PROJECT "MODERN PARLIAMENT FOR MODERN ARMENIA" ԽՈՐՀՐԱԿՑՈՒԹՅՈՒՆՆԵՐԻ ՆԵՆՑԱԿԻ ՆԵՐՔԻՆ ՁԱՎՈՒՄԱՆ ԵՎ ՎԱՐԴԱԿԵՐԻ ՆԱԽԱԳԻԾ		
	ՄԱՍ	ԹԵՐԹ	ԹԵՐԹԵՐ
	2	11	12


ԿԱՅԱՎՈՐՄԱՆ ՄՈՆՏԱԺԱՅԻՆ ՄԻՆԵՄԱ

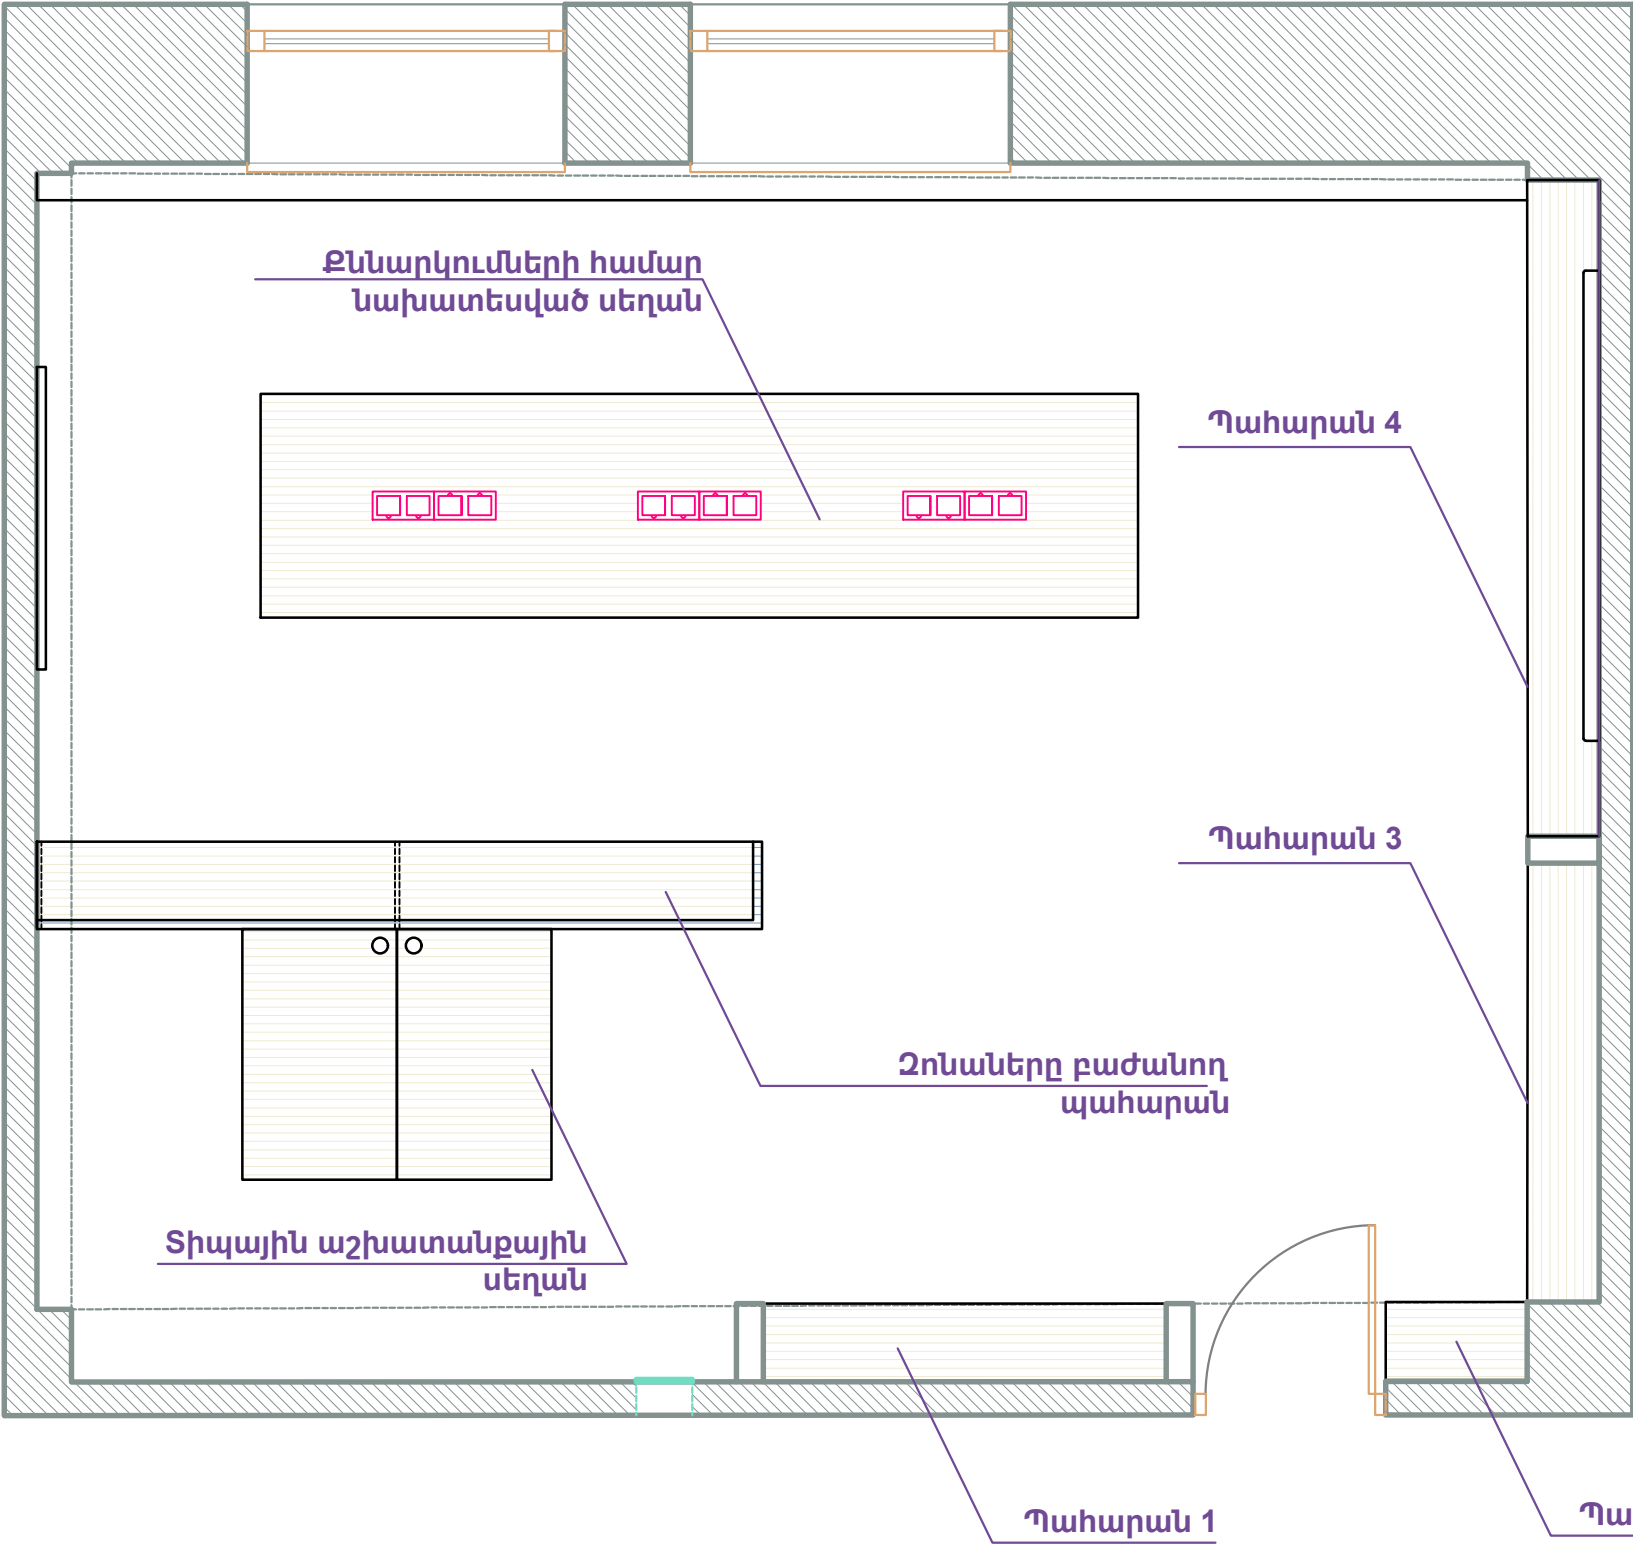


ՊԱՅՄԱՆԱԿԱՆ ՆՇԱՆՆԵՐ	
	Egger H1250 ST36 Navarra Ash
	Ներկվող MDF RAL 5024 Pastellblau
	Ներկվող MDF RAL 7042 Verkehrsgrau A
	Սպիտակ փայլուն MDF

U.N.D.P. PROJECT "MODERN PARLIAMENT FOR MODERN ARMENIA" ԽՈՐՀՐԴԱԿՈՒԹՅՈՒՆՆԵՐԻ ՍԵՆԱԿԻ ՆԵՐՔԻՆ ՁԱՎՈՐՄԱՆ ԵՎ ԿԱՐԴՅՔԻ ՆԱԽԱԳԻԾ			
	ՄԱՍ	ԹԵՐԹ	ԹԵՐԹԵՐ
	2	1	

Պահարան 1

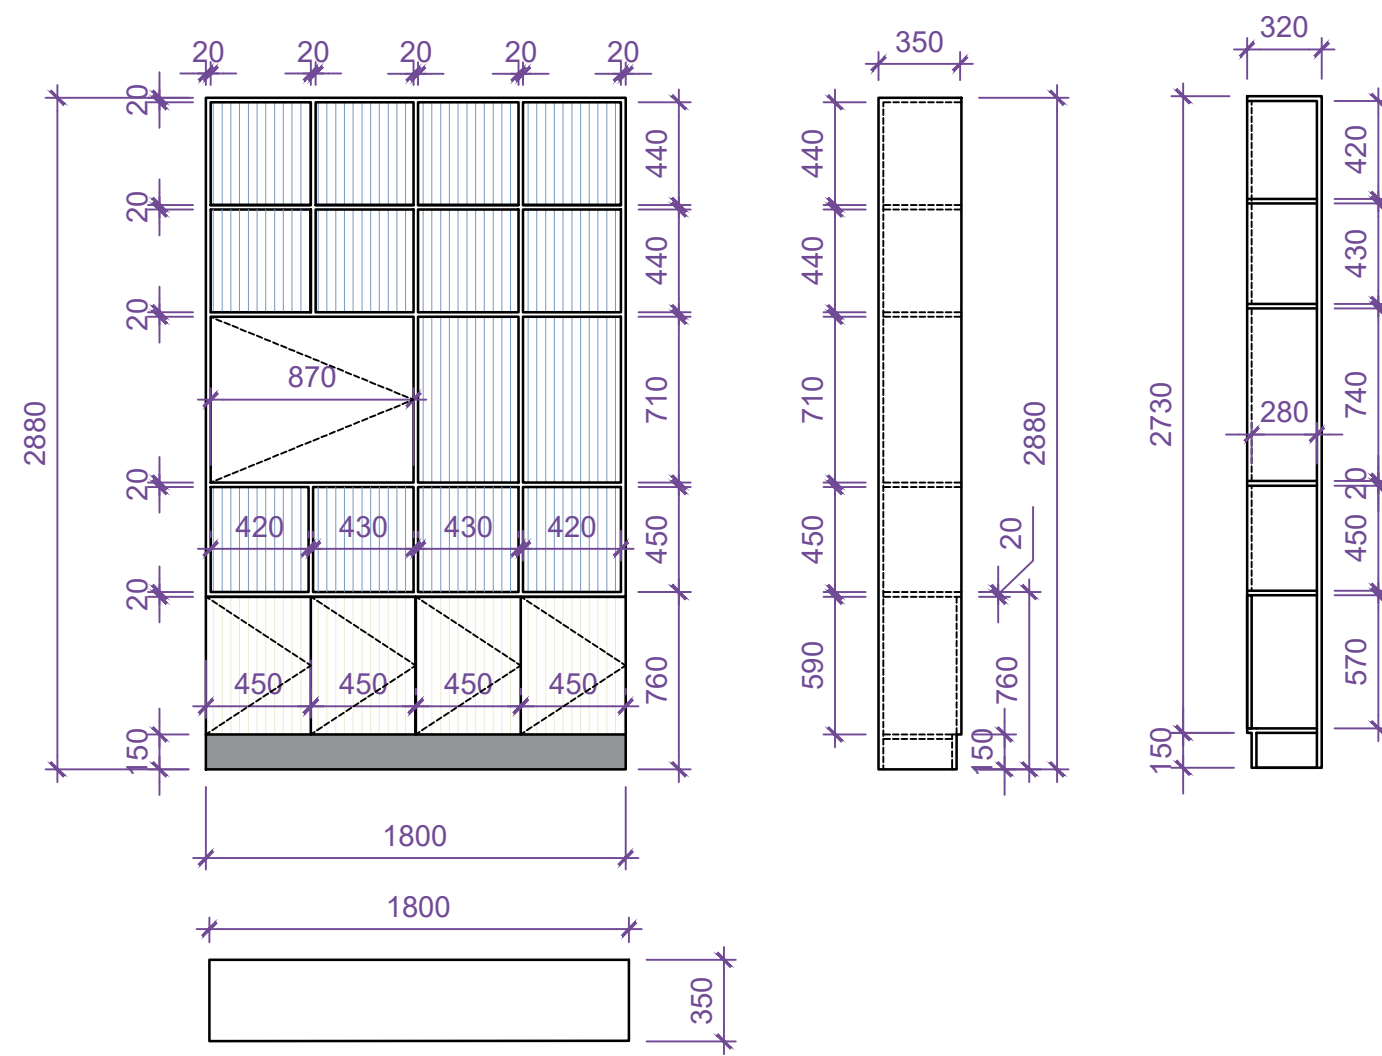

Պահարան 2

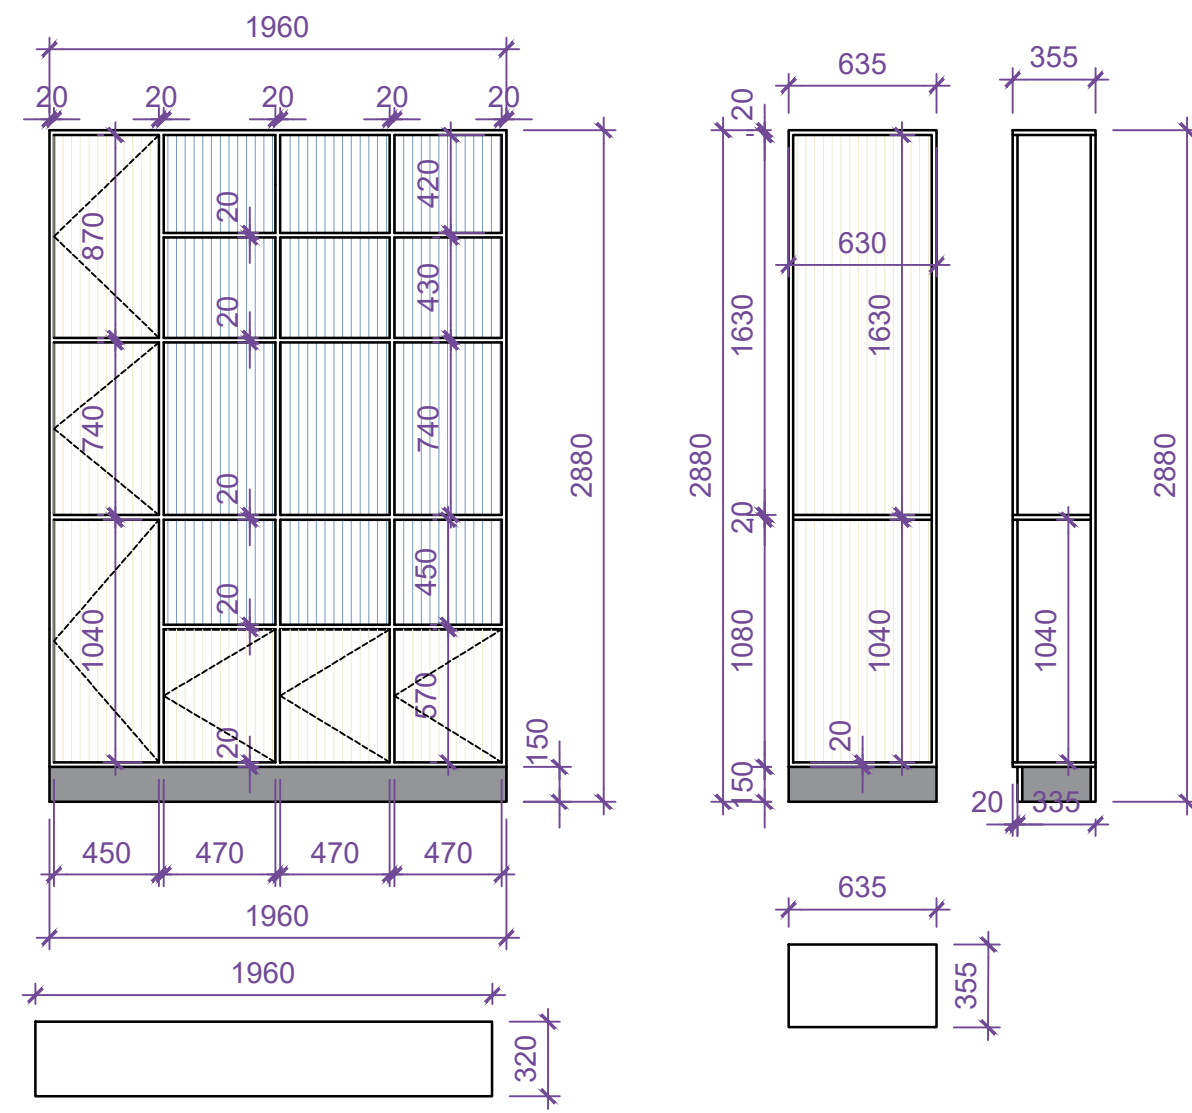


ՊԱՅՄԱՆԱԿԱՆ ՆՇԱՆՆԵՐ


	Egger H1250 ST36 Navarra Ash
	Ներկվող MDF RAL 5024 Pastellblau
	Ներկվող MDF RAL 7042 Verkehrsgrau A
	Սպիտակ փայլուն MDF

				U.N.D.P PROJECT "MODERN PARLIAMENT FOR MODERN ARMENIA" ԽՈՐՀՐԱԿՑՈՒԹՅՈՒՆՆԵՐԻ ՍԵՆՅԱԿԻ ՆԵՐՔԻՆ ՁԱԿՈՒՄԱՆ ԵՎ ԿԱՐՈՒՅԵԻ ՆԱԽԱԳԻԾ			
					ՄԱՍ	ԹԵՐԹ	ԹԵՐԹԵՐ
					2	2	


Քննարկումների համար նախատեսված սեղան

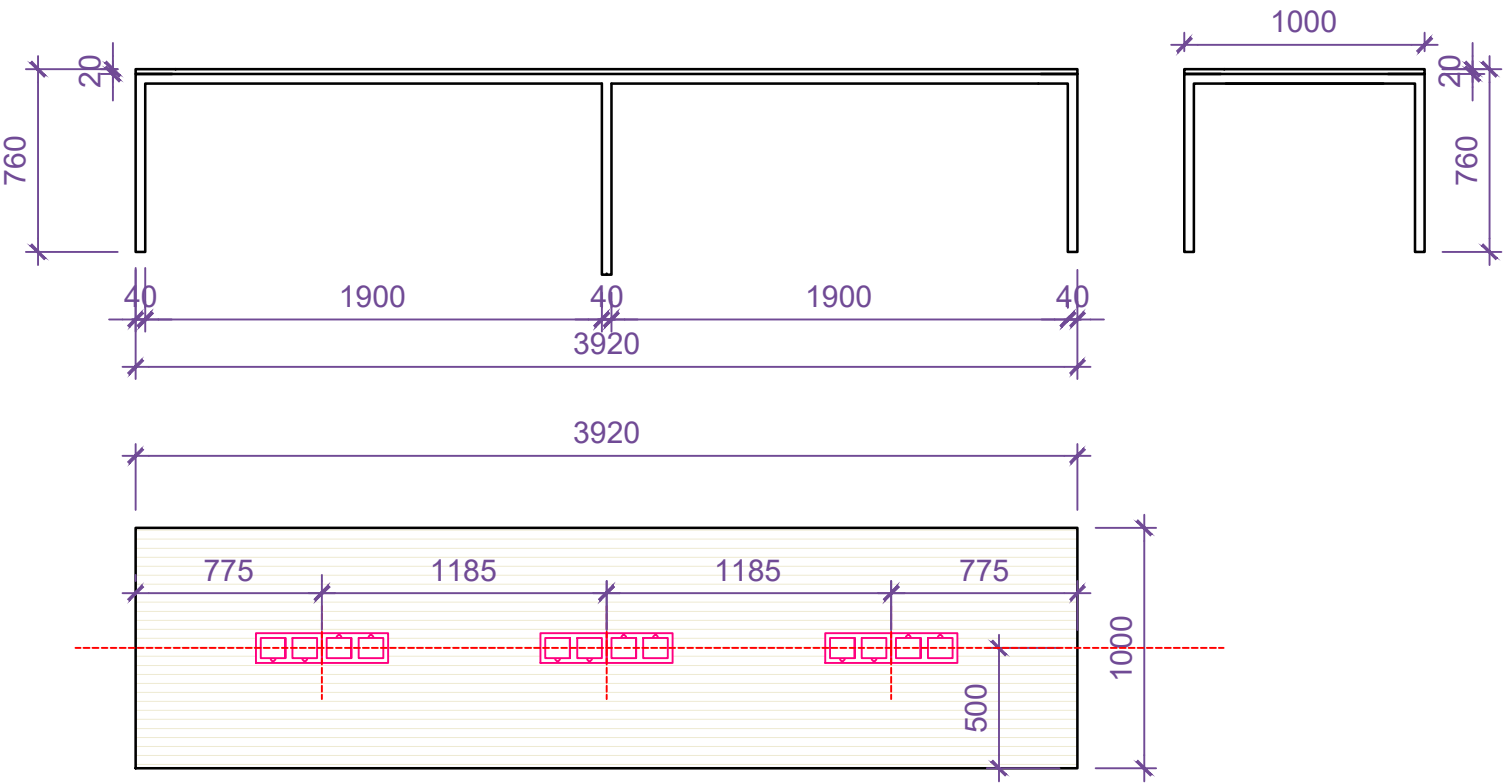

Տիպային աշխատանքային սեղան

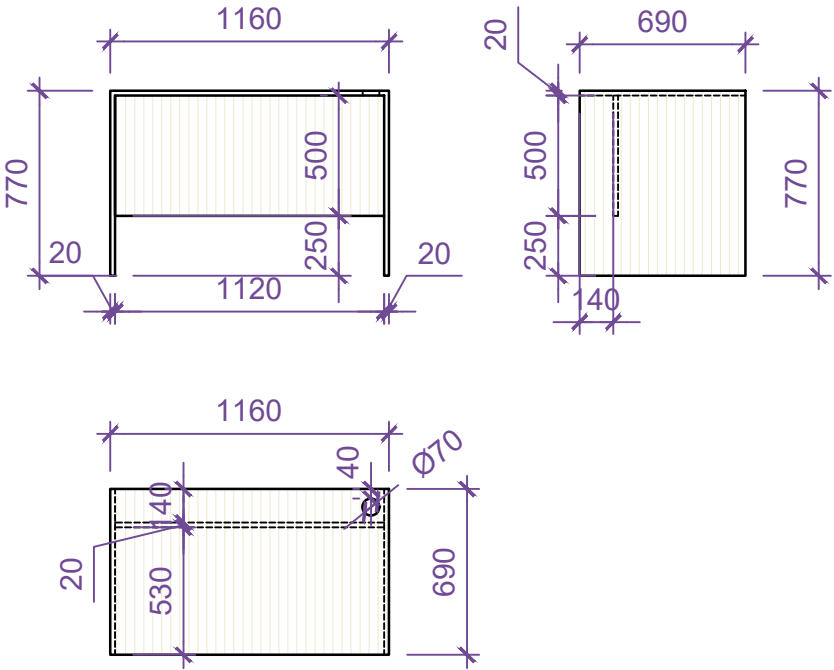





Պահարան 3

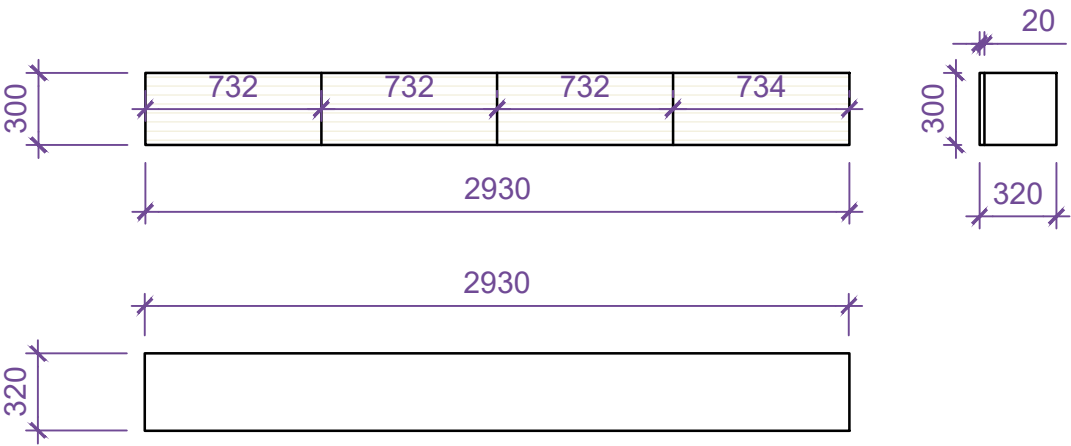

ՊԱՅՄԱՆԱԿԱՆ ՆՇԱՆՆԵՐ	
	Egger H1250 ST36 Navarra Ash
	Ներկվող MDF RAL 5024 Pastellblau
	Ներկվող MDF RAL 7042 Verkehrsgrau A
	Սպիտակ փայլուն MDF

				U.N.D.P. PROJECT "MODERN PARLIAMENT FOR MODERN ARMENIA" ԽՈՐՀՐԱԿՑՈՒԹՅՈՒՆՆԵՐԻ ՍԵՆՅԱԿԻ ՆԵՐՔԻՆ ՁԱՆՎՈՐՄԱՆ ԵՎ ԿԱՐԴՅԵԻ ՆԱԽԱԳԻԾ		
					ՄԱՍ	ԹԵՐԹ
					2	3
						ԹԵՐԹԵՐ

Ձոնան բաժանող պահարան

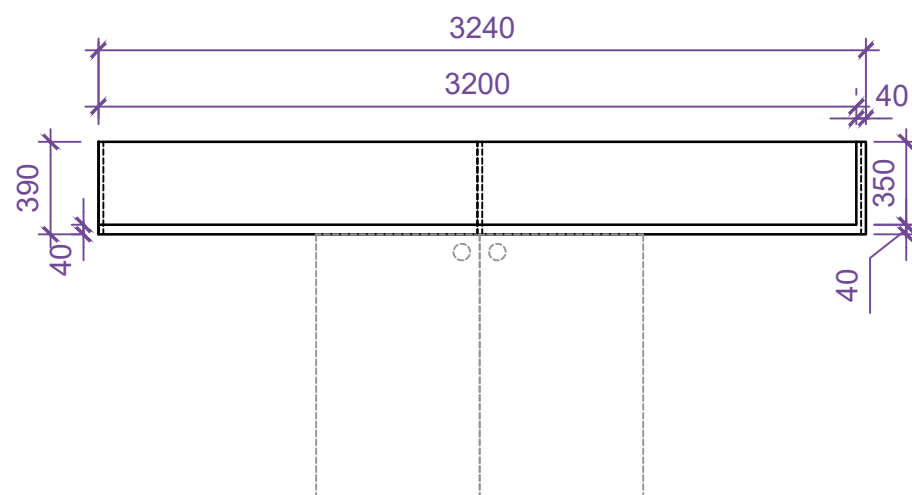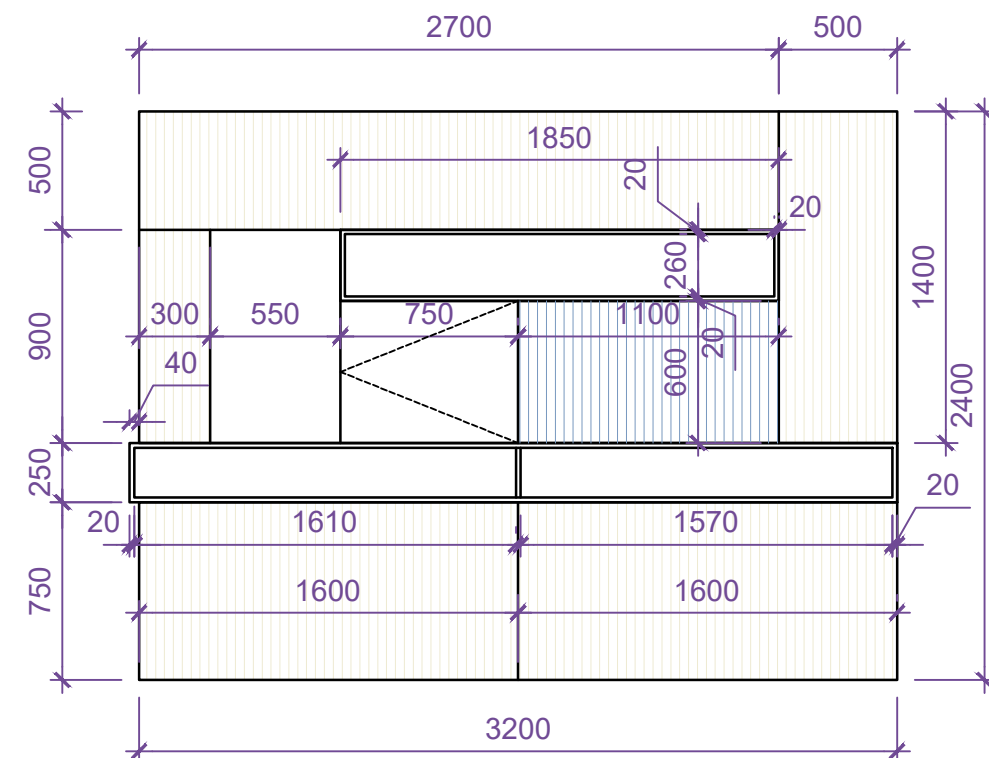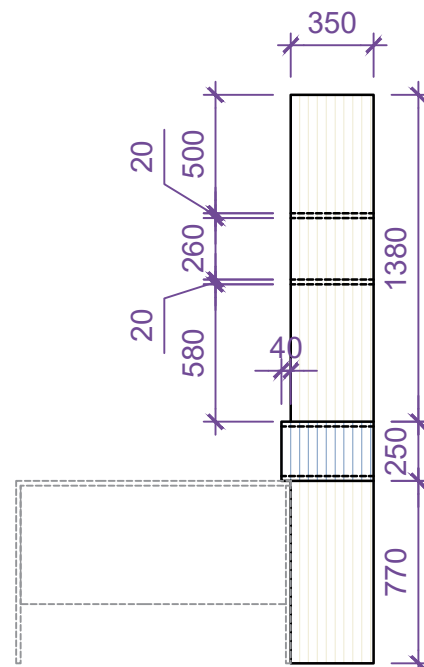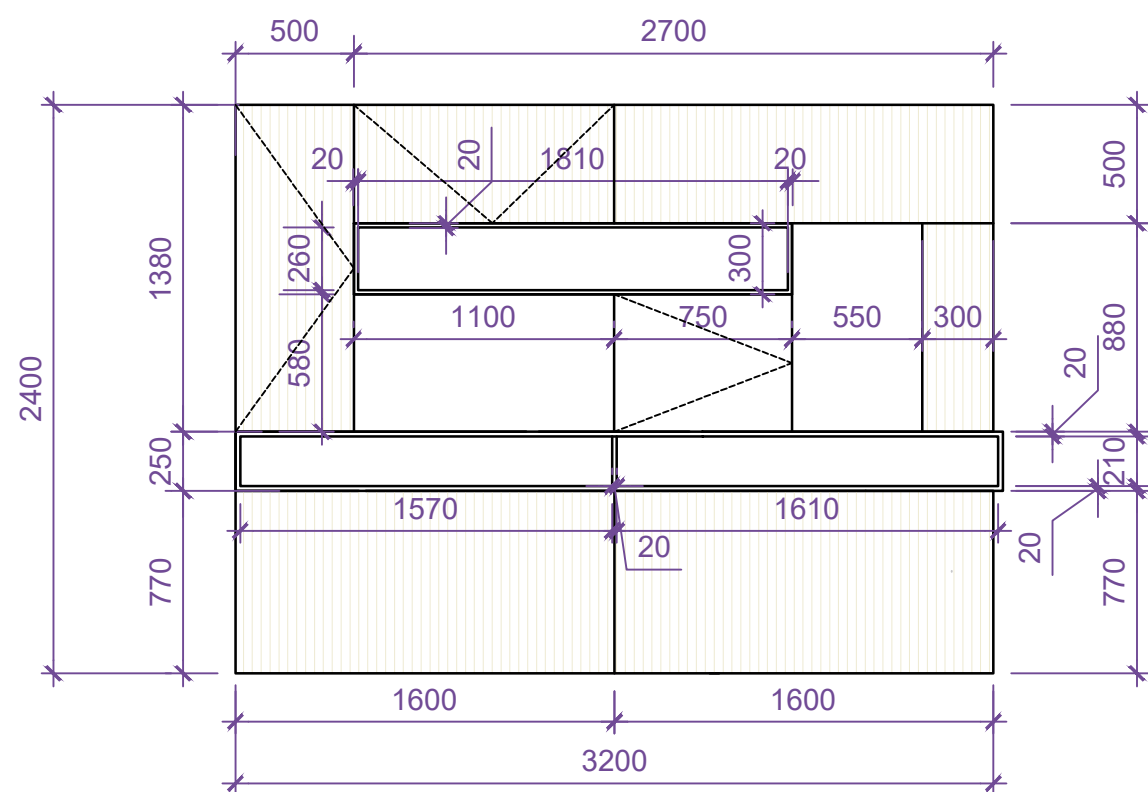

ՊԱՅՄԱՆԱԿԱՆ ՆՇԱՆՆԵՐ

	Egger H1250 ST36 Navarra Ash
	Ներկվող MDF RAL 5024 Pastellblau
	Ներկվող MDF RAL 7042 Verkehrsgrau A
	Սպիտակ փայլուն MDF

				U.N.D.P PROJECT "MODERN PARLIAMENT FOR MODERN ARMENIA" ԽՈՐՀՐԱԿՑՈՒԹՅՈՒՆՆԵՐԻ ՄԵՆՅԱԿ ԼԵՐԻՔԻ ՁԱԿՈՐԽՄԱՆ ԵՎ ԿԱՐԴԻՏԵԼ ՆԱԽԱԳԻԾ			
					ՄԱՍ	ԹԵՐԹ	ԹԵՐԹԵՐ
					2	4	





