




VUE EN PLAN -ASSISE DU POLYTANK

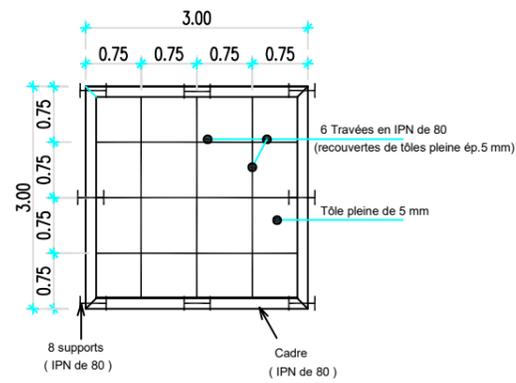


VUE EN PLAN -PASSERELLE

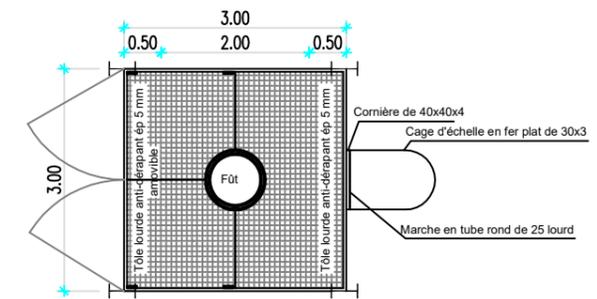


VUE DE LA CHARPENTE METALLIQUE

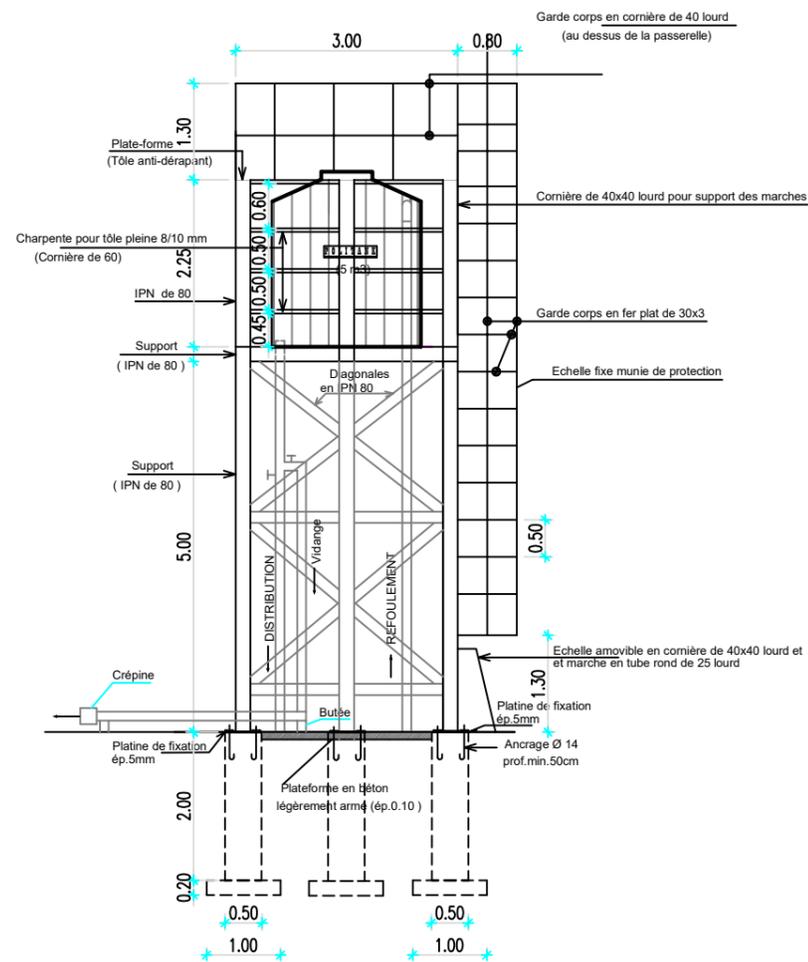

VUE DE FACE-COUVERTURE EN TOILES

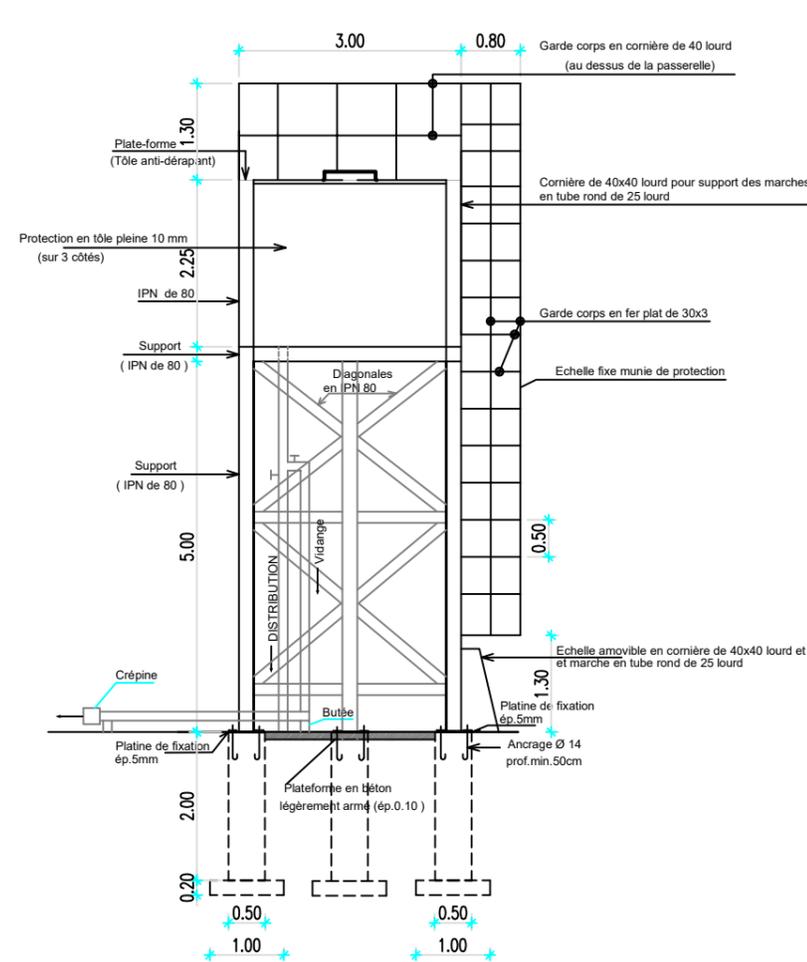

VUE DE FACE-PORTE METALLIQUE

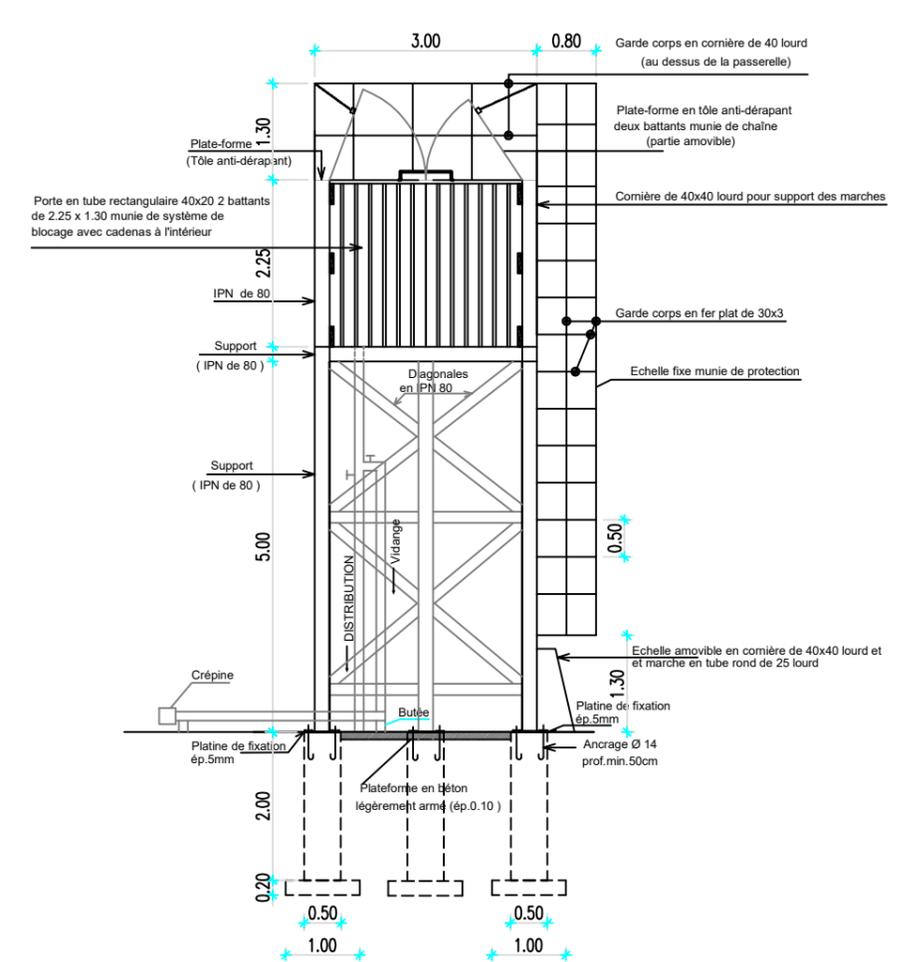

BURKINA FASO

Unité - Progrès - Justice

PROGRAMME DES NATIONS UNIES POUR LE DEVELOPPEMENT / PROGRAMME D'APPUI AU DEVELOPPEMENT DES ECONOMIES LOCALES (PNUD/PADEL)



06 BP 9271 Ouagadougou 06
Tél: 25 37 85 96 fax: 25 37 03 22
Email: gidconseils@yahoo.fr

BURKINA FASO

ETUDES TECHNIQUES DES TRAVAUX DE REALISATION D'OUVRAGES HYDRAULIQUES DANS LA REGION DU SAHEL POUR LE COMPTE DU PADEL, COMPOSANTE 2

MARCHE A BETAIL

RESERVOIR D'EAU (Vues et coupes)


Date : Novembre 2018

Version définitive


ECHELLE : 1/50

Plan N° TTB-KTG 2

VUE EN COUPE AA

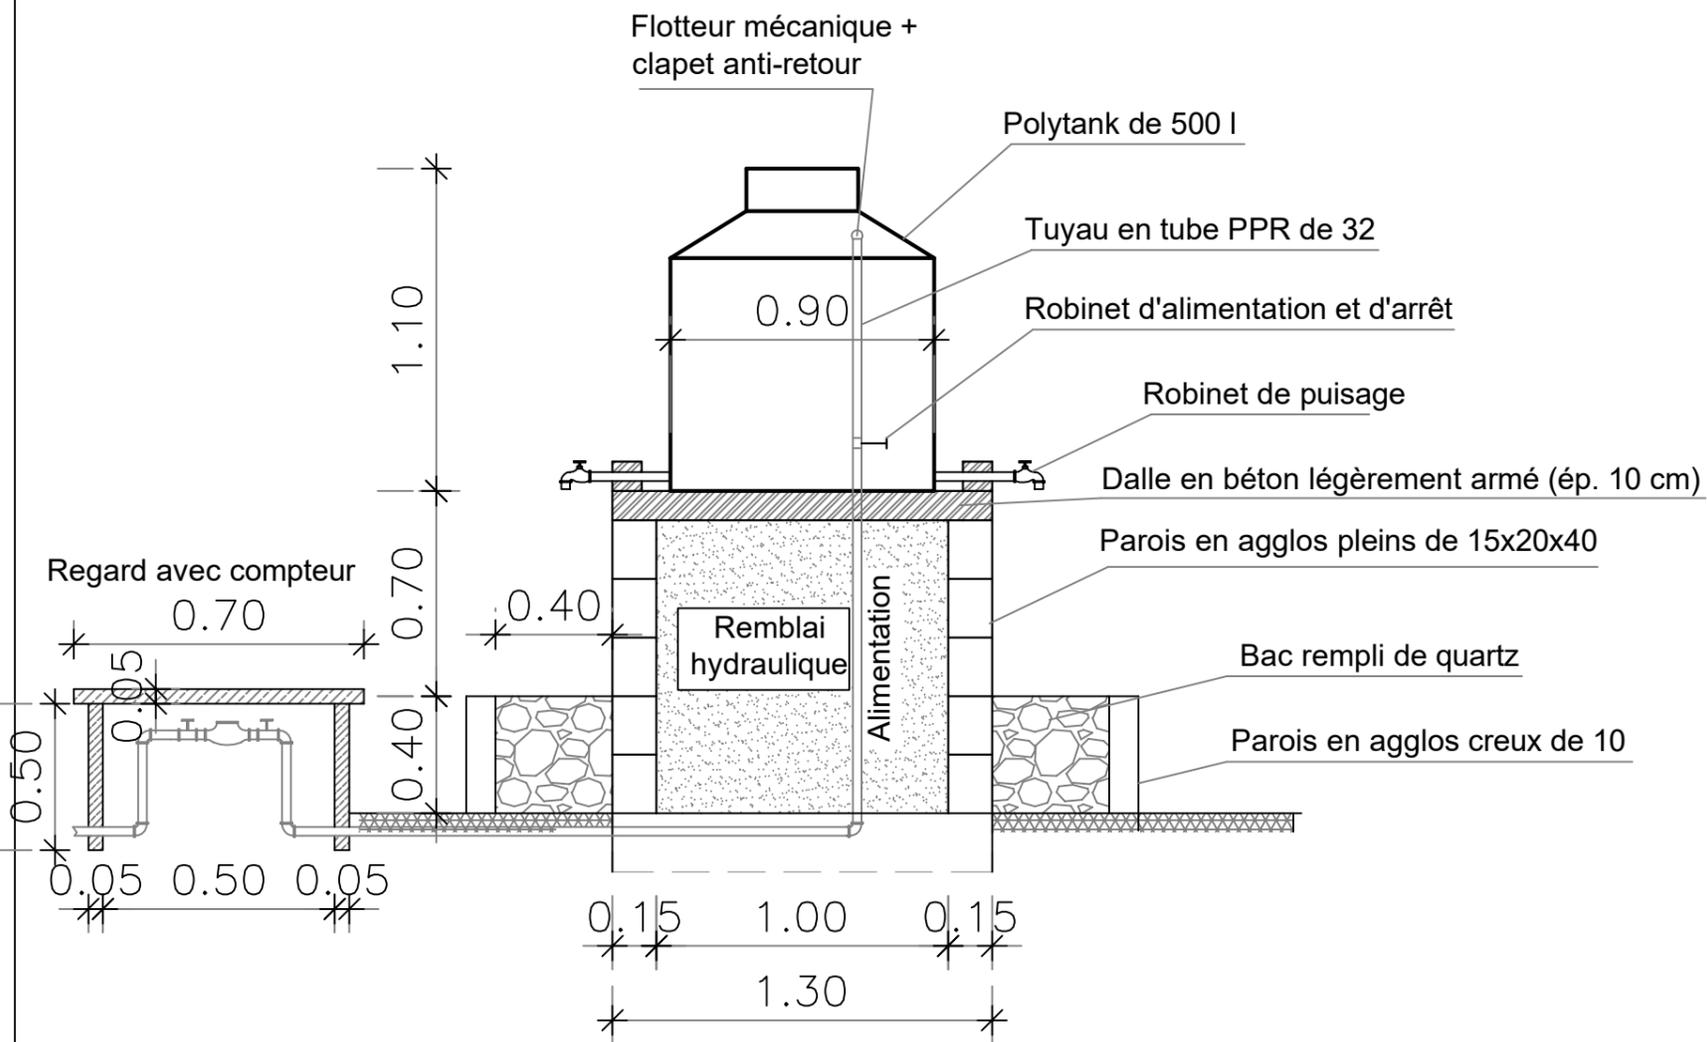

VUE EN PLAN

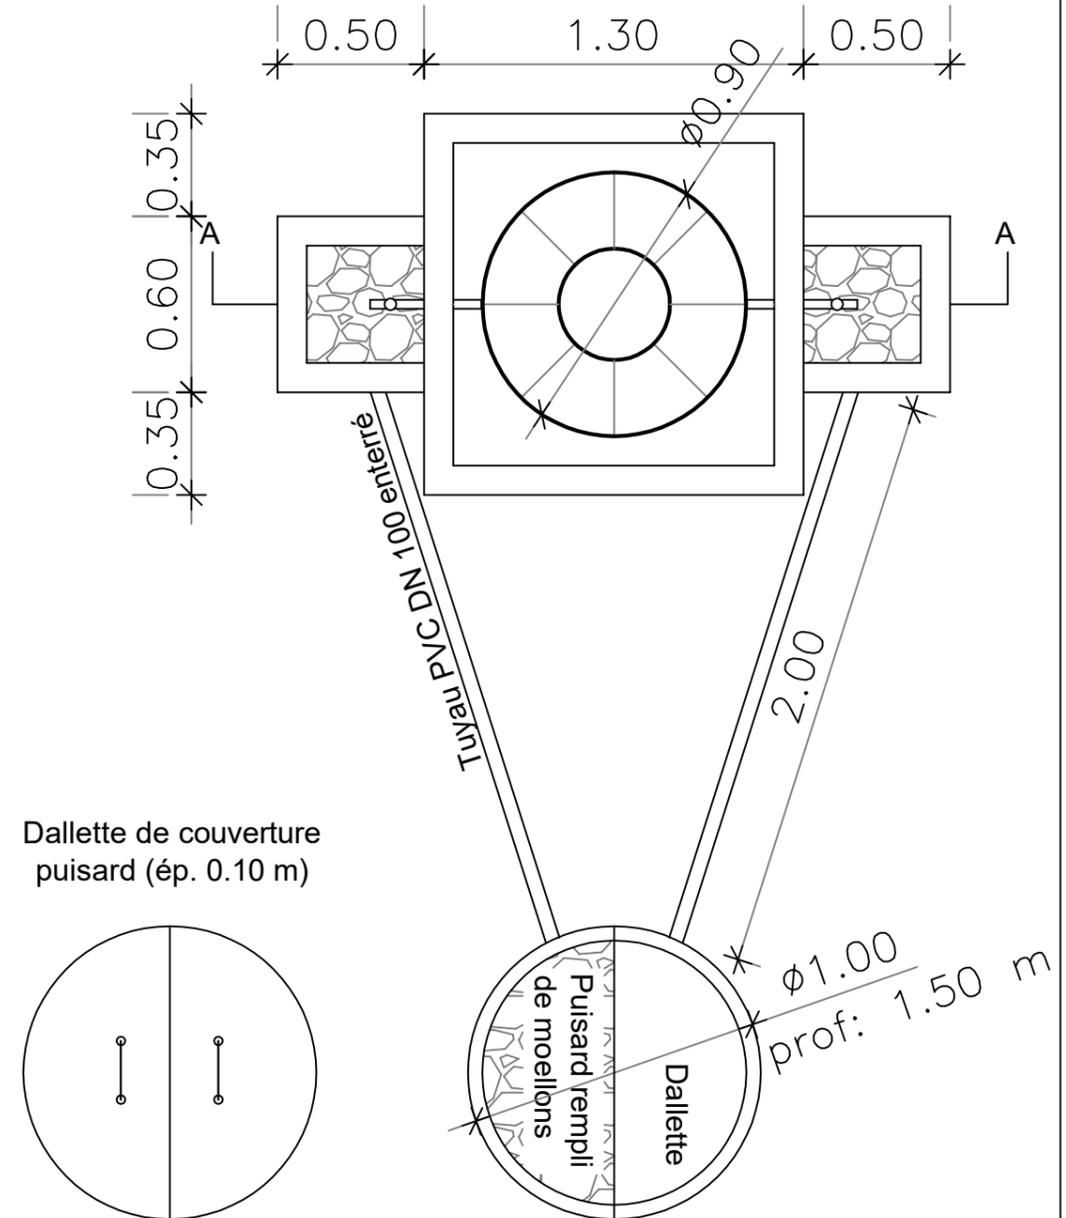

BURKINA FASO

Unité - Progrès - Justice

PROGRAMME DES NATIONS UNIES
POUR LE DEVELOPPEMENT /
PROGRAMME D'APPUI AU
DEVELOPPEMENT DES
ECONOMIES LOCALES
(PNUD/PADEL)



06 BP 9271 Ouagadougou 06
Tél: 25 37 85 96 fax: 25 37 03 22
Email: gidconseils@yahoo.fr

BURKINA FASO

ETUDES TECHNIQUES DES TRAVAUX
DE REALISATION D'OUVRAGES
HYDRAULIQUES DANS LA REGION DU
SAHEL POUR LE COMPTE DU PADEL,
COMPOSANTE 2

MARCHE A BETAIL
RESERVOIR DE STOCKAGE SUR SOCLE
(Vues et coupes)


Date : Novembre 2018

Version définitive


ECHELLE : 1/50

Plan N° TTB-KTG 4


PLAN DE NIVEAU

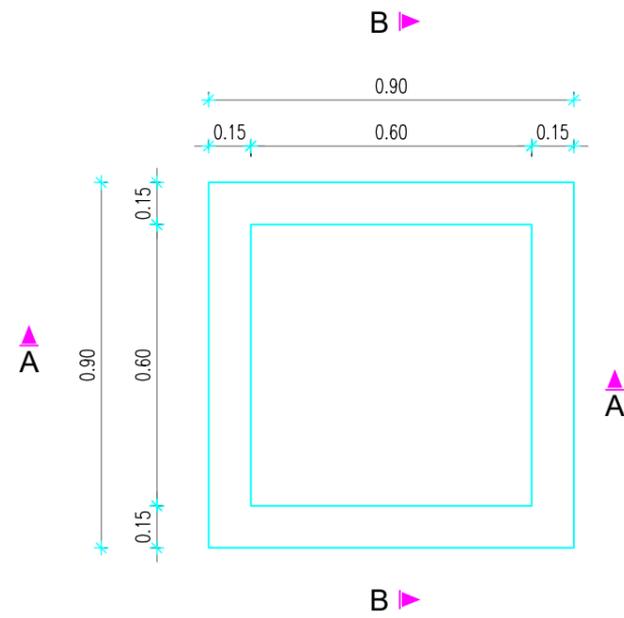

COUPE A-A

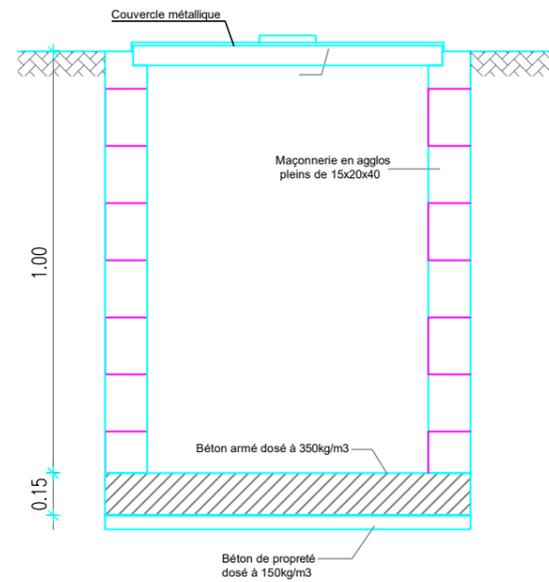

COUPE B-B

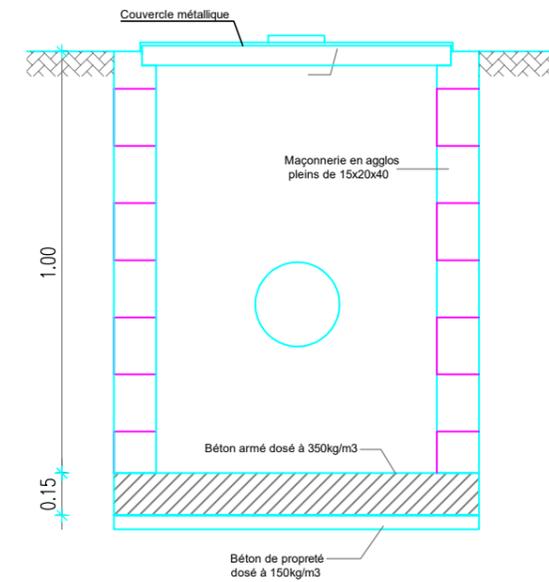

BURKINA FASO
Unité - Progrès - Justice

PROGRAMME DES NATIONS UNIES
POUR LE DEVELOPPEMENT /
PROGRAMME D'APPUI AU
DEVELOPPEMENT DES ECONOMIES
LOCALES (PNUD / PADEL)



06 BP 9271 Ouagadougou 06
Tél: 25 37 85 96 fax: 25 37 03 22
Email: gidconseils@yahoo.fr

BURKINA FASO

ETUDES TECHNIQUES DES TRAVAUX
DE REALISATION D'OUVRAGES
HYDRAULIQUES DANS LA REGION DU
SAHEL POUR LE COMPTE DU PADEL,
COMPOSANTE 2

MARCHE A BETAIL








REGARD DE VANNE
(Vues et coupes)

Date : Novembre 2018

Version définitive

ECHELLE : 1/50

Plan N° TTB-KTG 5

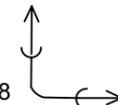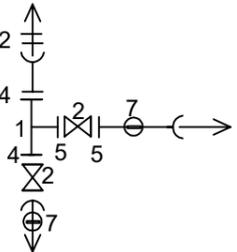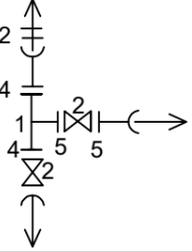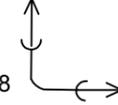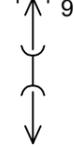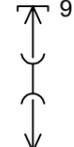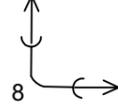(N1)		8 Coude 90° à 2 emboitements DE 63	1	PVC
(N2)		1 Té réduit à 3 brides DN 75/63/75 2 Robinet vanne DN 63 4 Adaptateur à bride DE 75 5 Adaptateur à bride DE 63 7 Compteur d'eau	1 1 2 2 1	Fonte Fonte Fonte Fonte Fonte
(N3)		1 Té réduit à 3 brides DN 75/63/75 2 Robinet vanne DN 63 4 Adaptateur à bride DE 75 5 Adaptateur à bride DE 63	1 1 2 2	Fonte Fonte Fonte Fonte
(N4)		8 Coude 90° à 2 emboitements DE 63	1	PVC
(N5)		9 Bouchon de 63	1	PVC
(N6)		9 Bouchon de 63	1	PVC
(N7)		8 Coude 90° à 2 emboitements DE 63	1	PVC

BURKINA FASO
Unité - Progrès - Justice

PROGRAMME DES NATIONS UNIES
POUR LE DEVELOPPEMENT /
PROGRAMME D'APPUI AU
DEVELOPPEMENT DES ECONOMIES
LOCALES (PNUD / PADEL)



06 BP 9271 Ouagadougou 06
Tél: 25 37 85 96 fax: 25 37 03 22
Email: gidconseils@yahoo.fr

BURKINA FASO

ETUDES TECHNIQUES DES TRAVAUX
DE REALISATION D'OUVRAGES
HYDRAULIQUES DANS LA REGION DU
SAHEL POUR LE COMPTE DU PADEL,
COMPOSANTE 2

MARCHE A BETAIL





CARNET DES NOEUDS

Date : Novembre 2018

Version définitive

ECHELLE : 1/50

Plan N° TTB-KTG 7

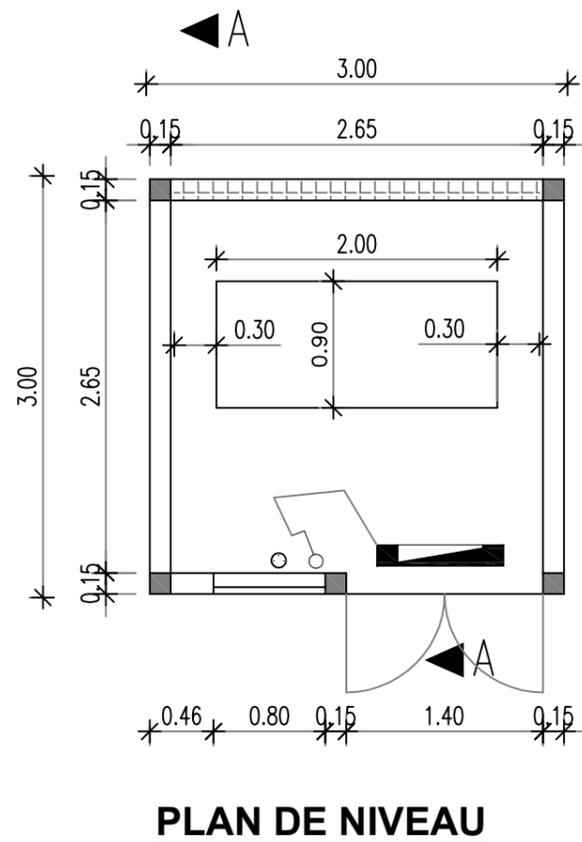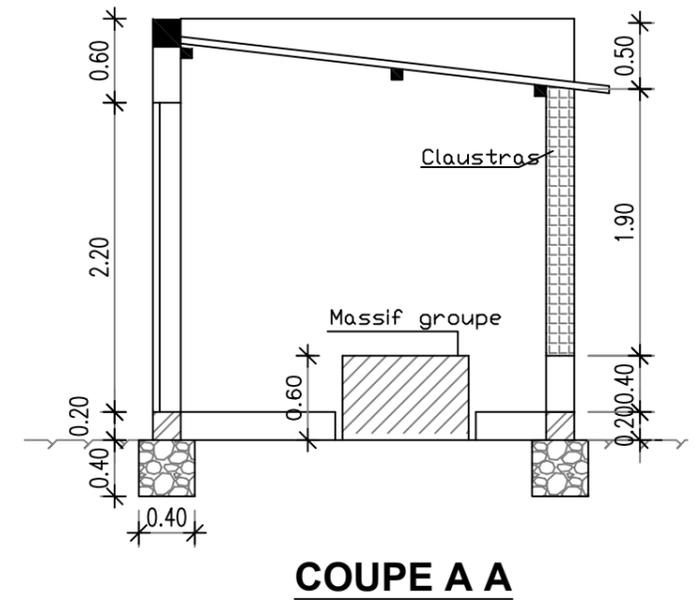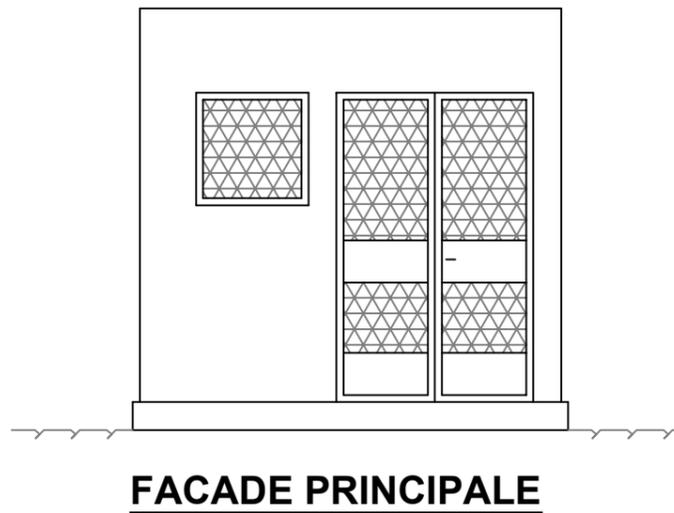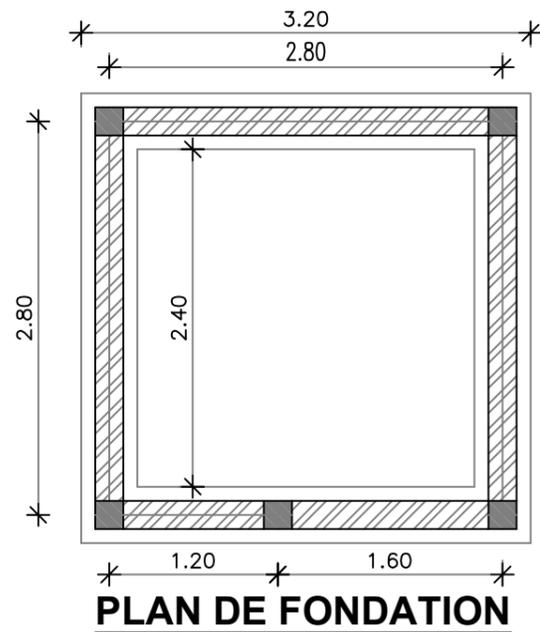

-  Allumage de 60
-  Interrupteur simple allumage
-  Prise 2P+T

BURKINA FASO
Unité - Progrès - Justice

PROGRAMME DES NATIONS UNIES
POUR LE DEVELOPPEMENT /
PROGRAMME D'APPUI AU
DEVELOPPEMENT DES ECONOMIES
LOCALES (PNUD / PADEL)



06 BP 9271 Ouagadougou 06
Tél: 25 37 85 96 fax: 25 37 03 22
Email: gidconseils@yahoo.fr

BURKINA FASO

ETUDES TECHNIQUES DES TRAVAUX
DE REALISATION D'OUVRAGES
HYDRAULIQUES DANS LA REGION DU
SAHEL POUR LE COMPTE DU PADEL,
COMPOSANTE 2

MARCHE A BETAIL


LOCAL TECHNIQUE
(Vues, coupes et façade)

Date : Novembre 2018



Version définitive

ECHELLE : 1/50


Plan N° TTB-KTG 8

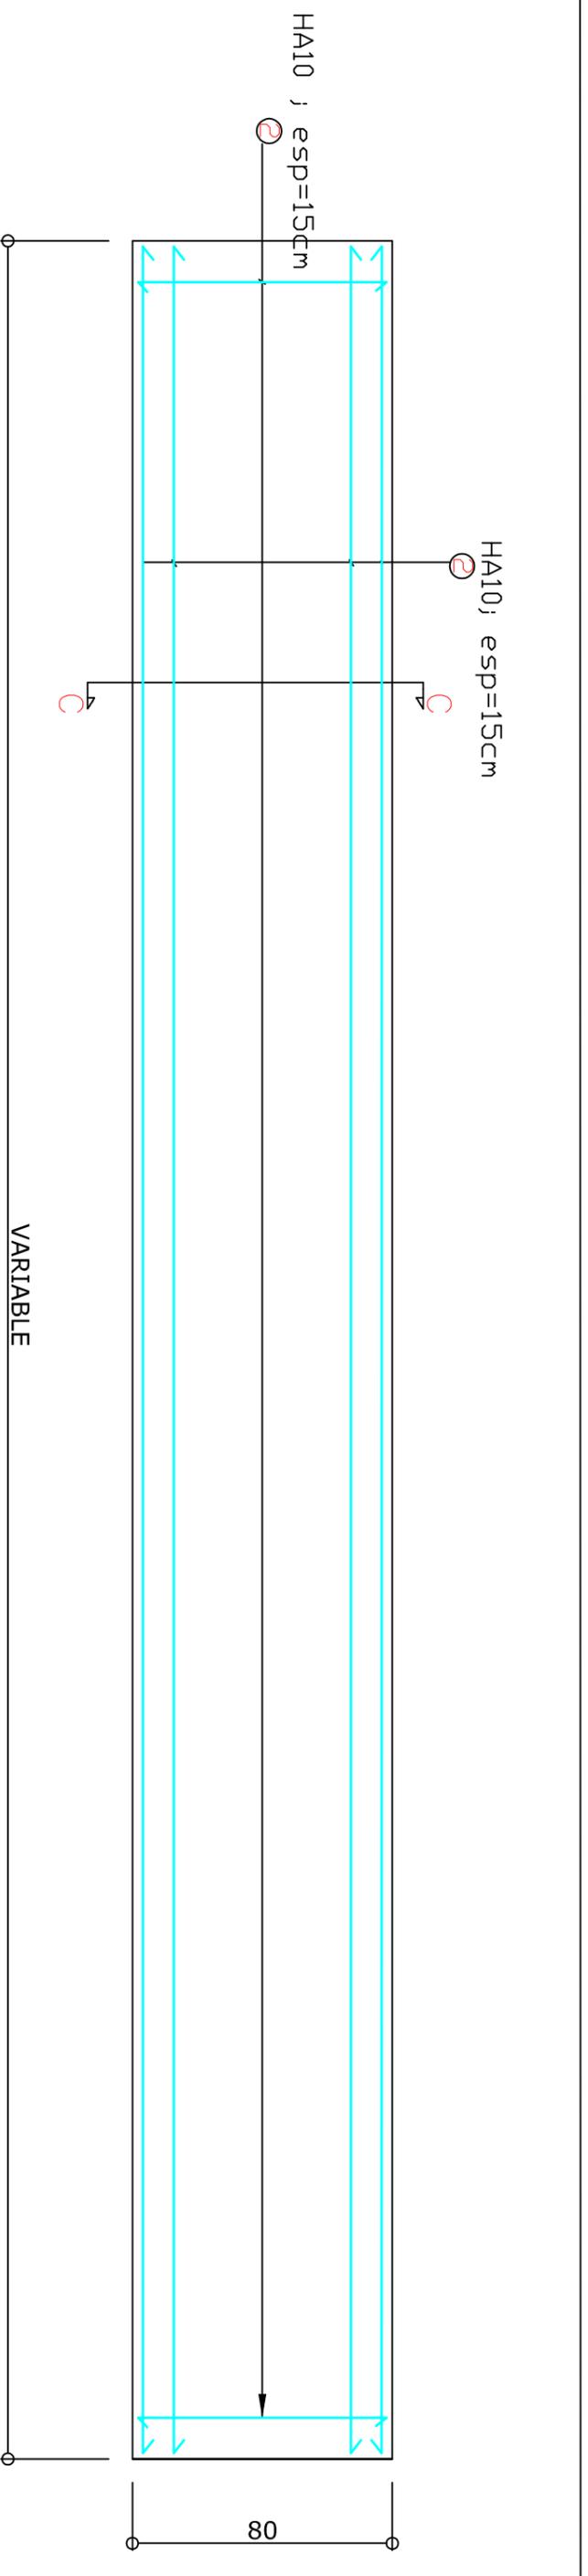

Ferrailage de la dalle de couverture de la fosse

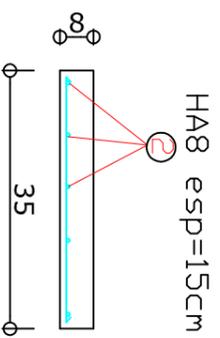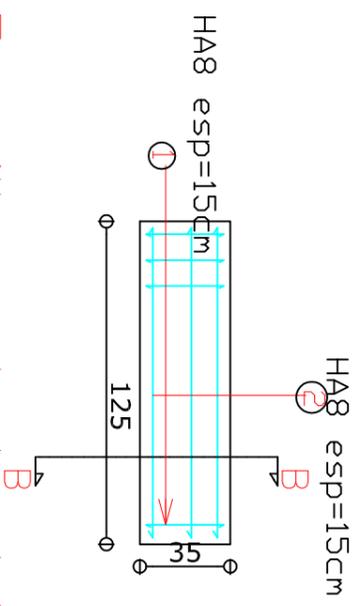


Coupe B-B

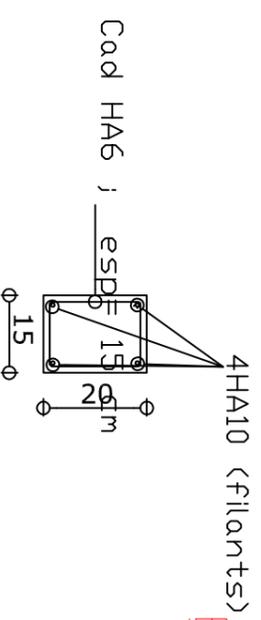

Béton de couronnement de la maçonnerie(15x20)



Ferrailage de la dalle amovible Chaînage intermédiaire(15x20)

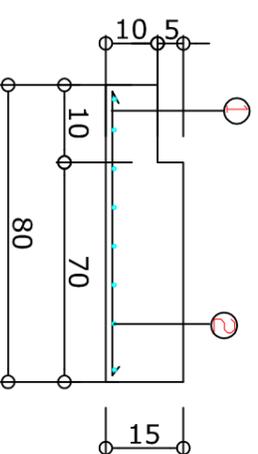


Coupe C-C




Béton de couronnement de la maçonnerie(15x10)

PNUD/PADEL - BLOC DE LATRINES A 2 CABINES - Détails - Conception RK -

08/2018 - PLAN L2C2

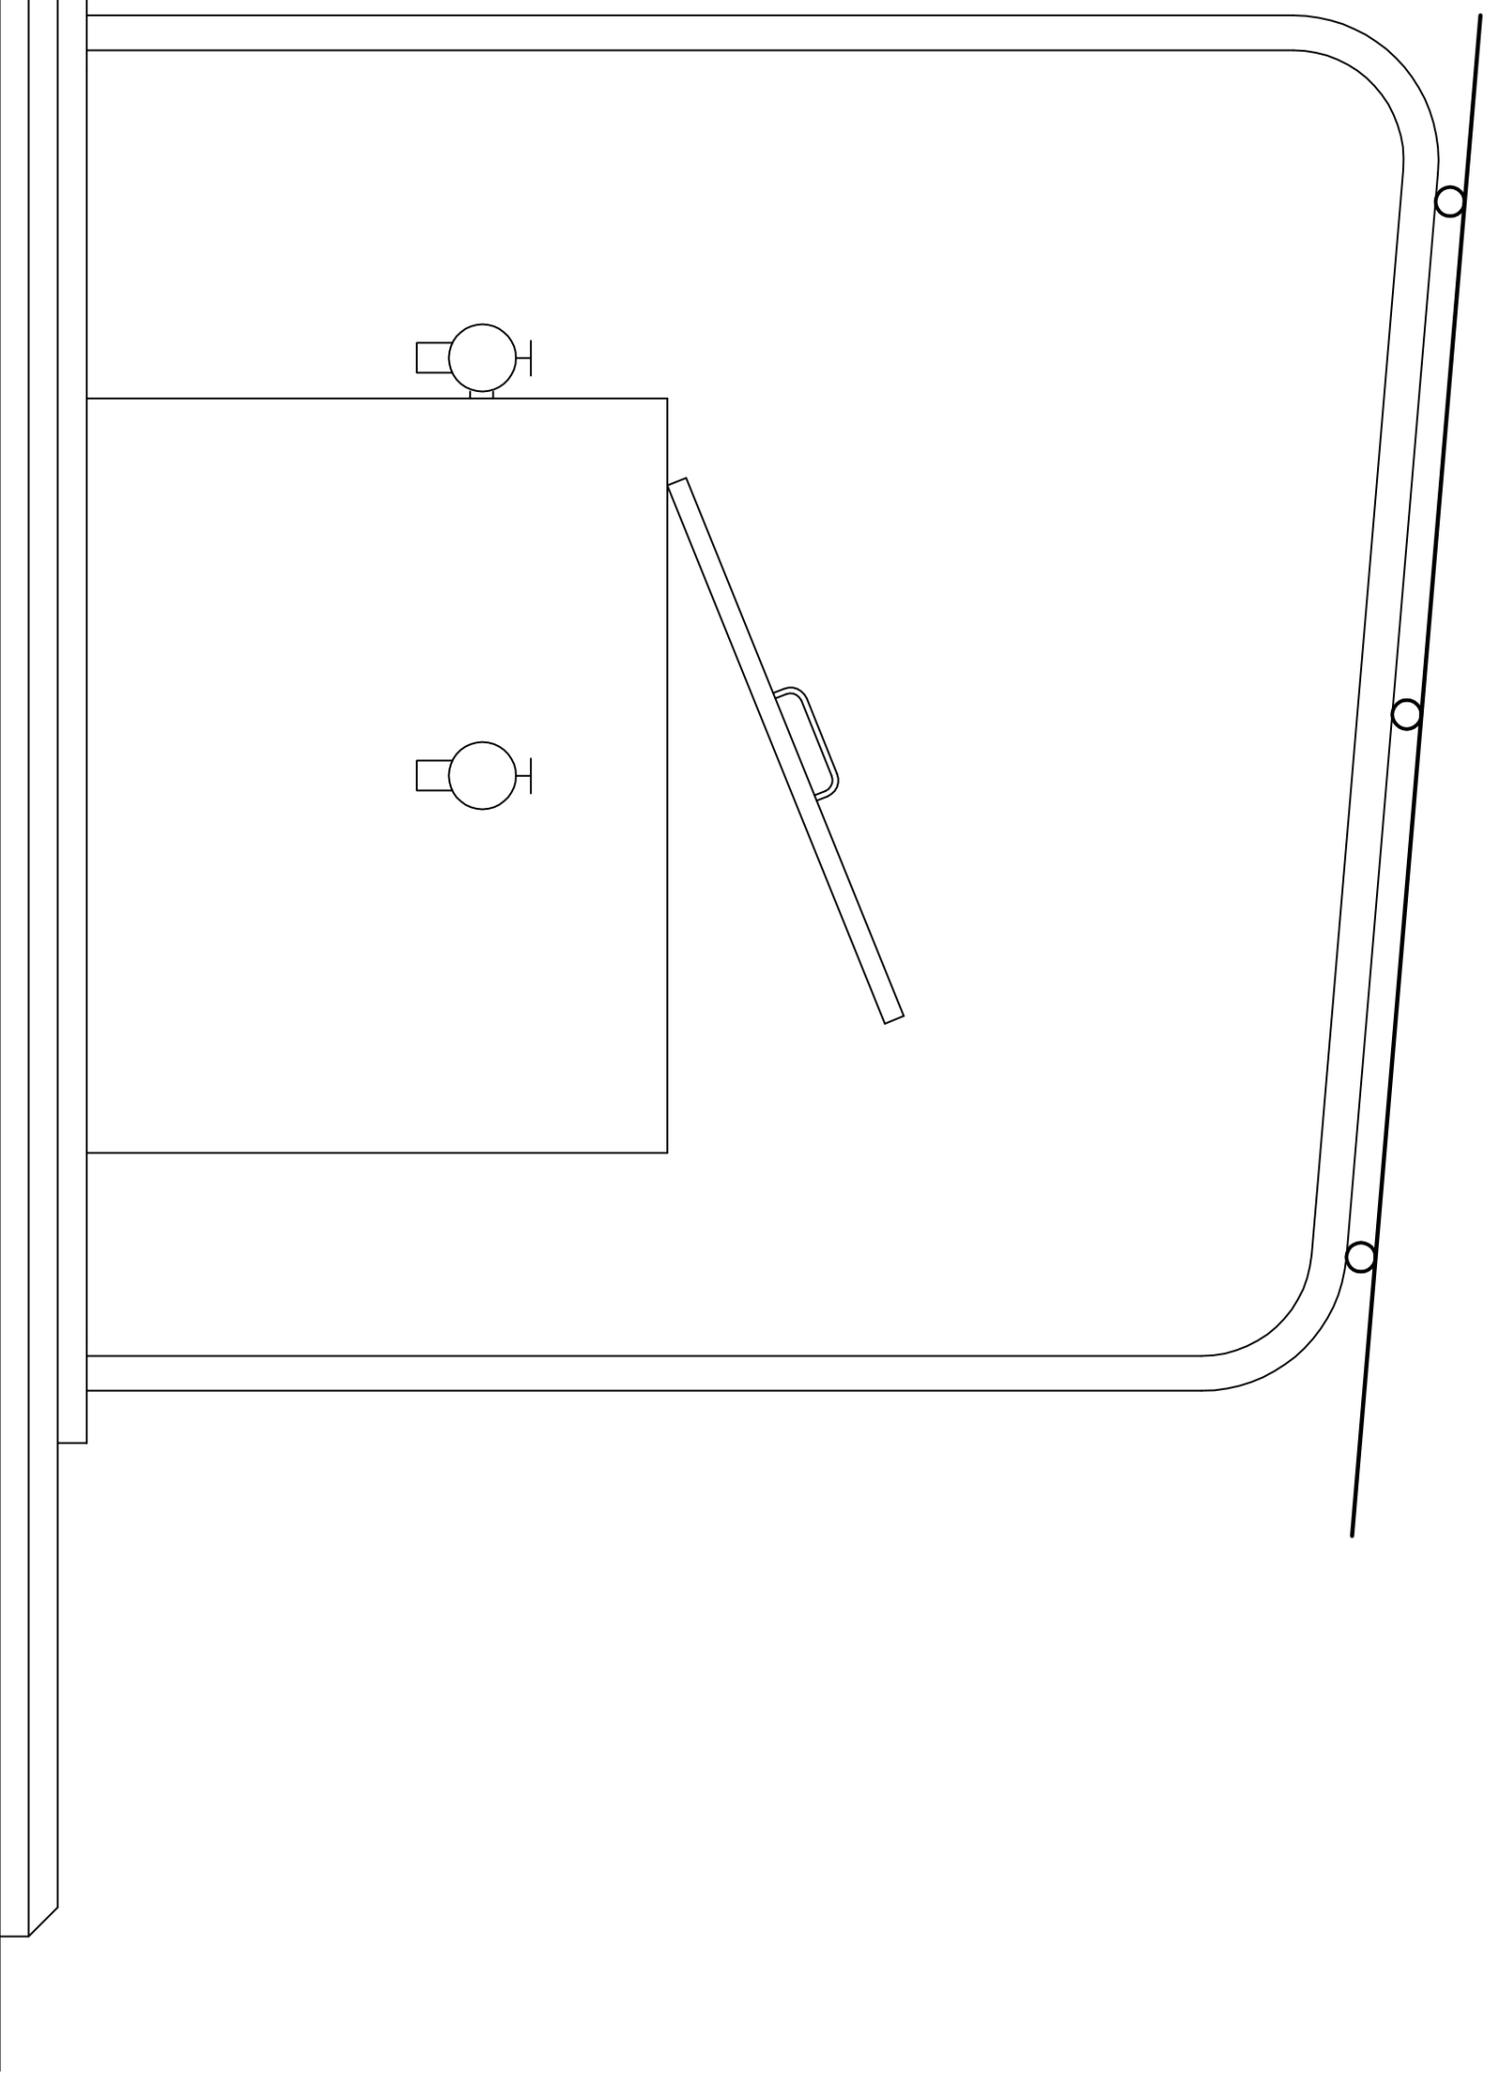

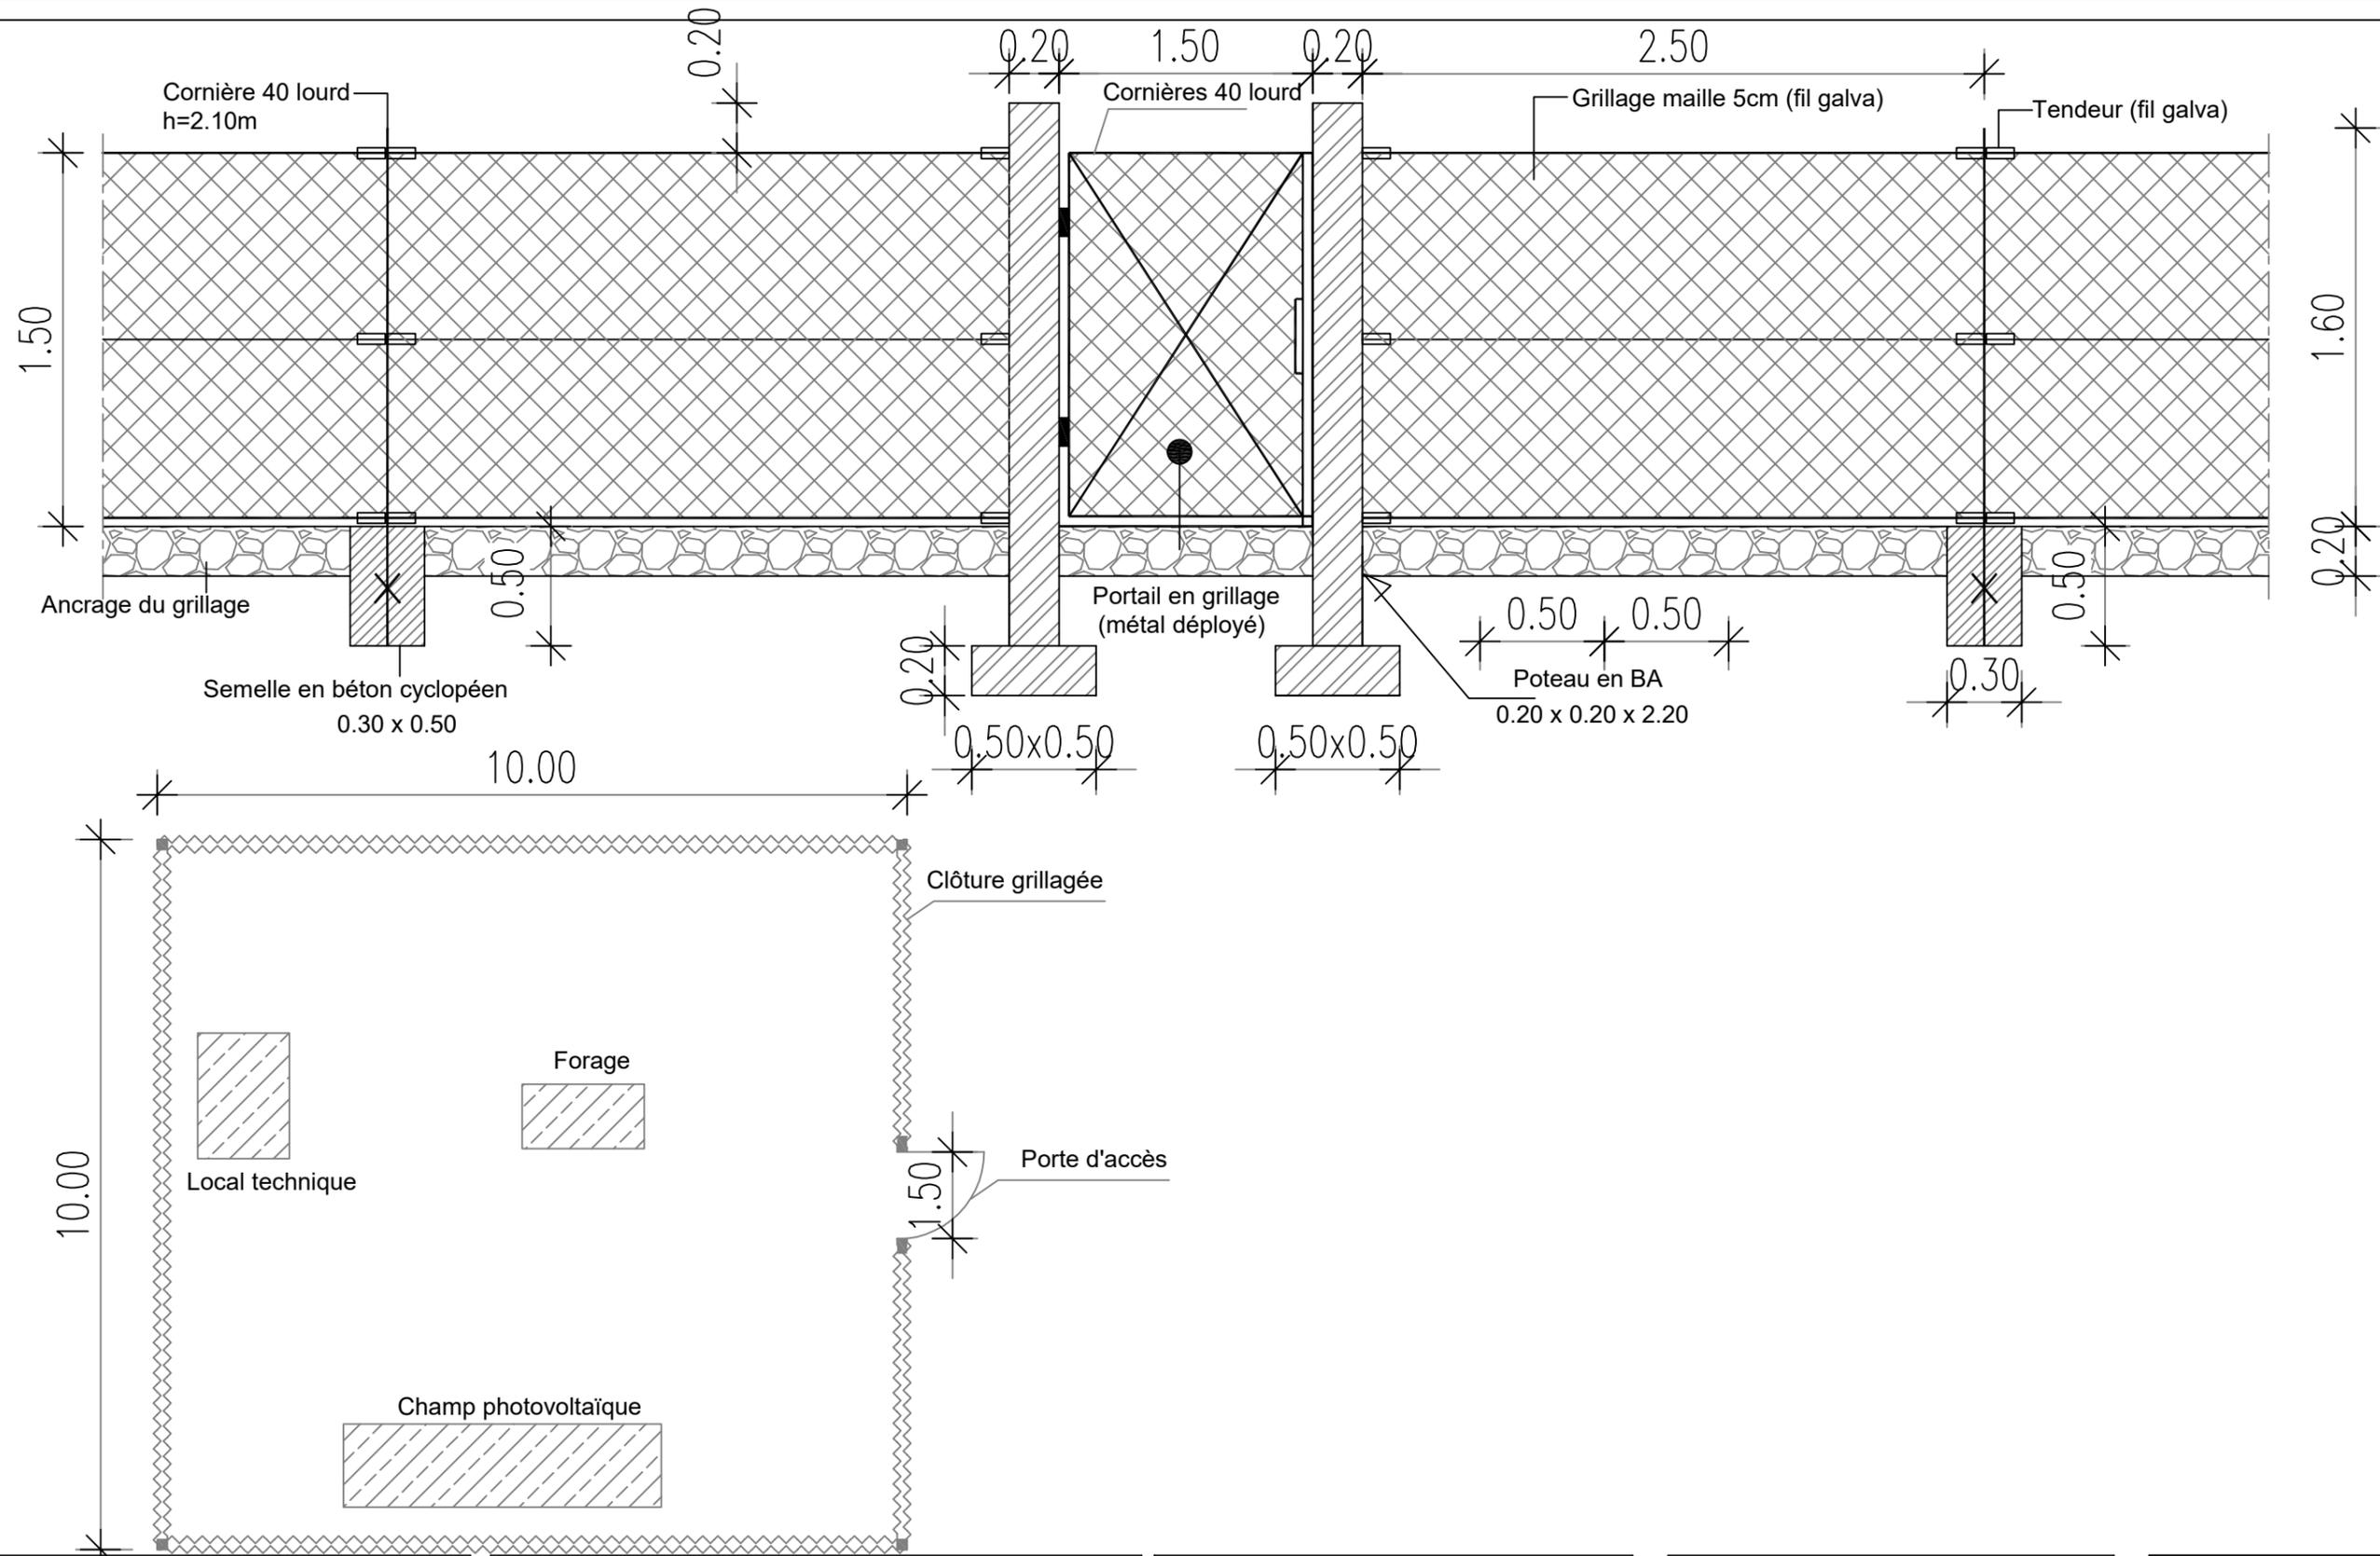

BURKINA FASO
Unité - Progrès - Justice

PROGRAMME DES NATIONS UNIES
POUR LE DEVELOPPEMENT /
PROGRAMME D'APPUI AU
DEVELOPPEMENT DES ECONOMIES
LOCALES (PNUD / PADEL)



06 BP 9271 Ouagadougou 06
Tél: 25 37 85 96 fax: 25 37 03 22
Email: gidconseils@yahoo.fr

BURKINA FASO

ETUDES TECHNIQUES DES TRAVAUX DE
REALISATION D'OUVRAGES
HYDRAULIQUES DANS LA REGION DU
SAHEL POUR LE COMPTE DU PADEL,
COMPOSANTE 2

MARCHE A BETAIL




CLOTURE GRILLAGEE

Date : Novembre 2018

Version définitive

ECHELLE : voir cotation

Plan N° TTB-KTG 9

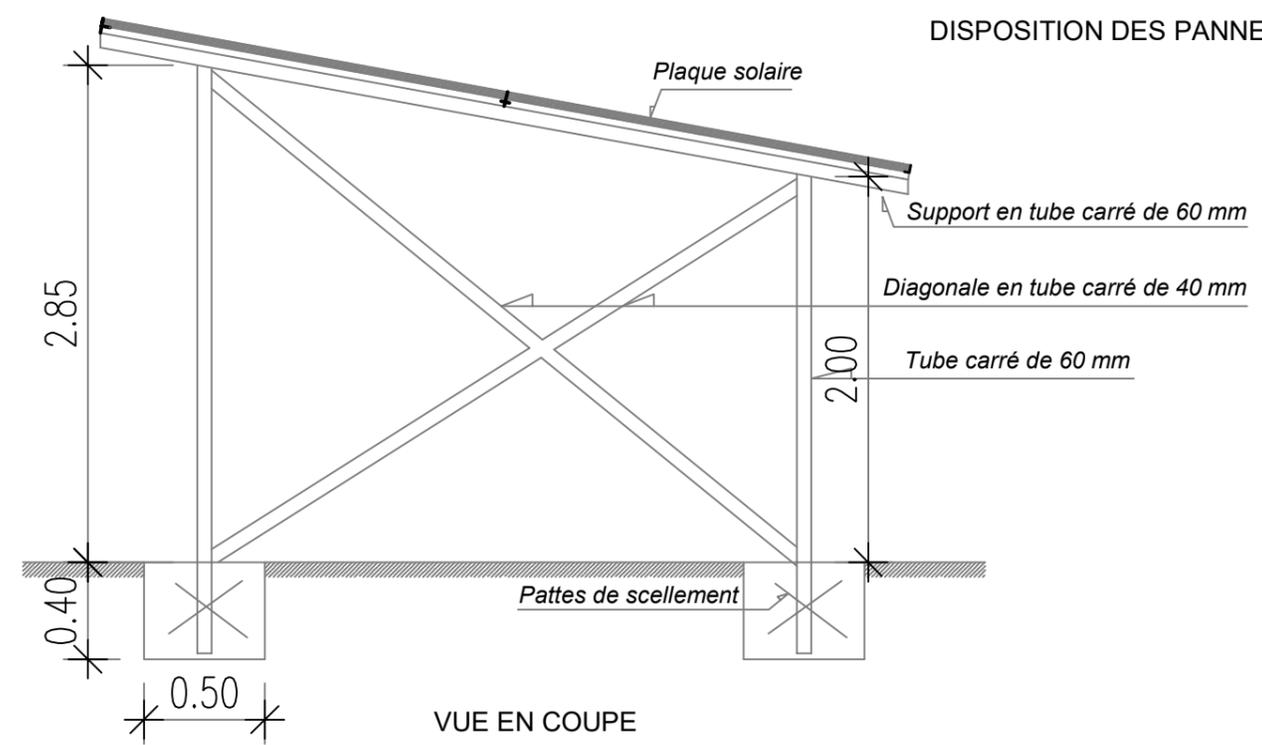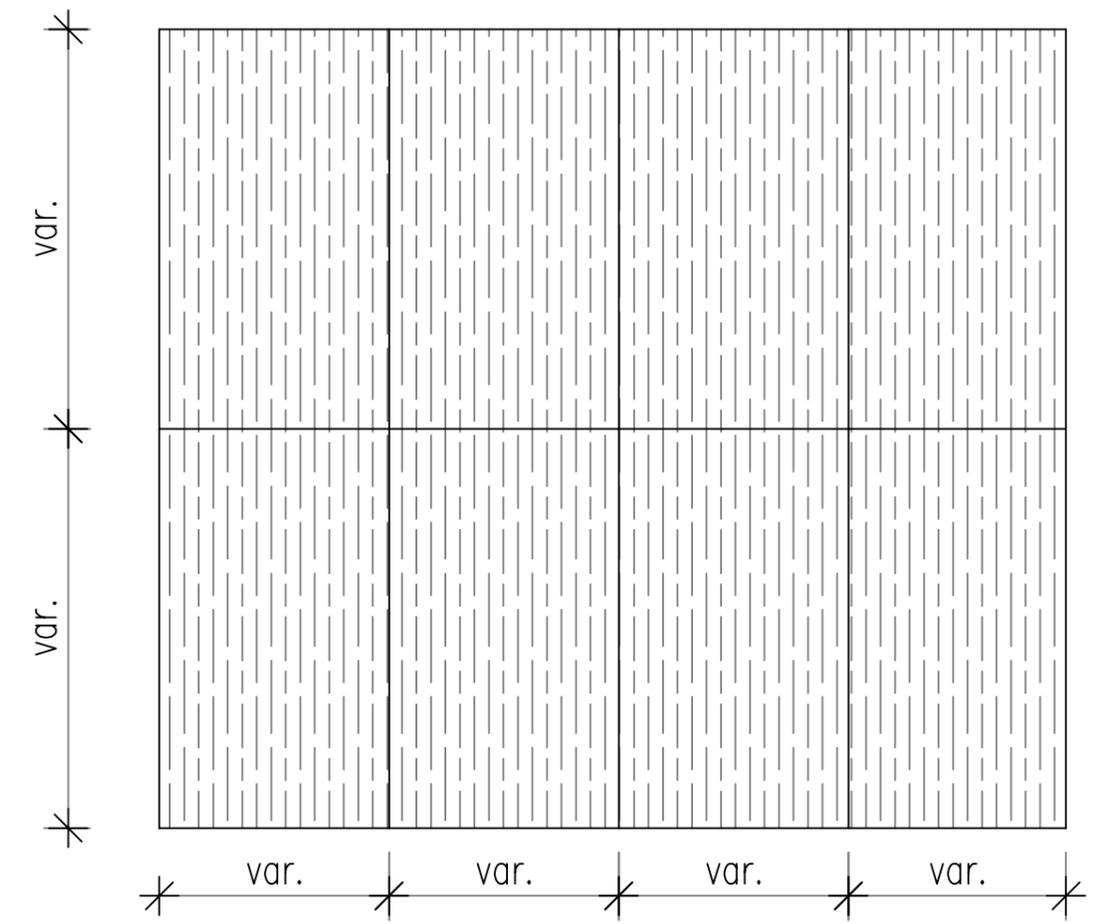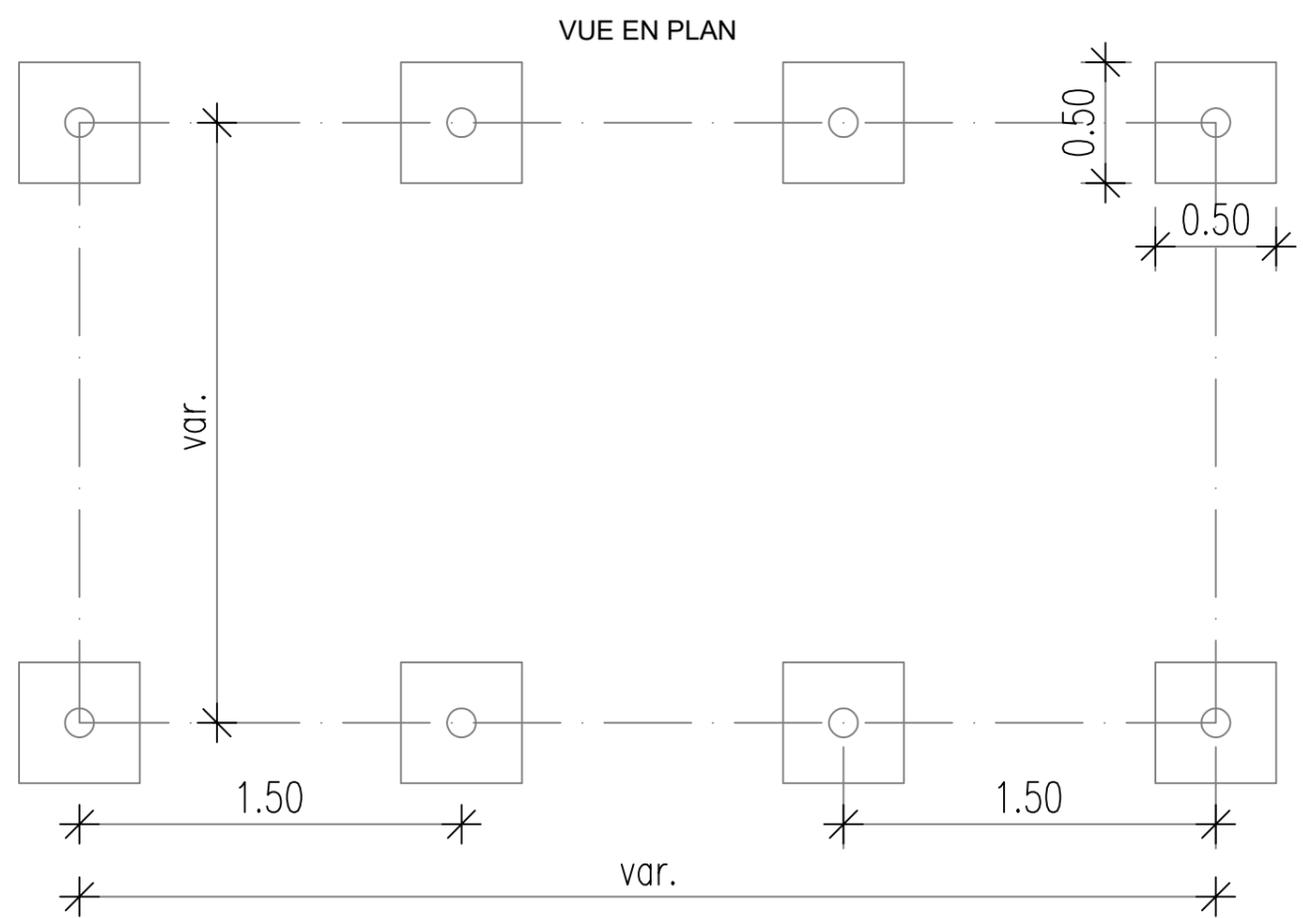


BURKINA FASO
Unité - Progrès - Justice

PROGRAMME DES NATIONS UNIES
POUR LE DEVELOPPEMENT /
PROGRAMME D'APPUI AU
DEVELOPPEMENT DES ECONOMIES
LOCALES (PNUD / PADEL)



06 BP 9271 Ouagadougou 06
Tél: 25 37 85 96 fax: 25 37 03 22
Email: gidconseils@yahoo.fr
BURKINA FASO

ETUDES TECHNIQUES DES TRAVAUX
DE REALISATION D'OUVRAGES
HYDRAULIQUES DANS LA REGION DU
SAHEL POUR LE COMPTE DU PADEL,
COMPOSANTE 2
MARCHE A BETAIL
FIXATION DES PANNEAUX


Date : Novembre 2018
Version définitive
ECHELLE : voir cotation
Plan N° TTB-KTG 10

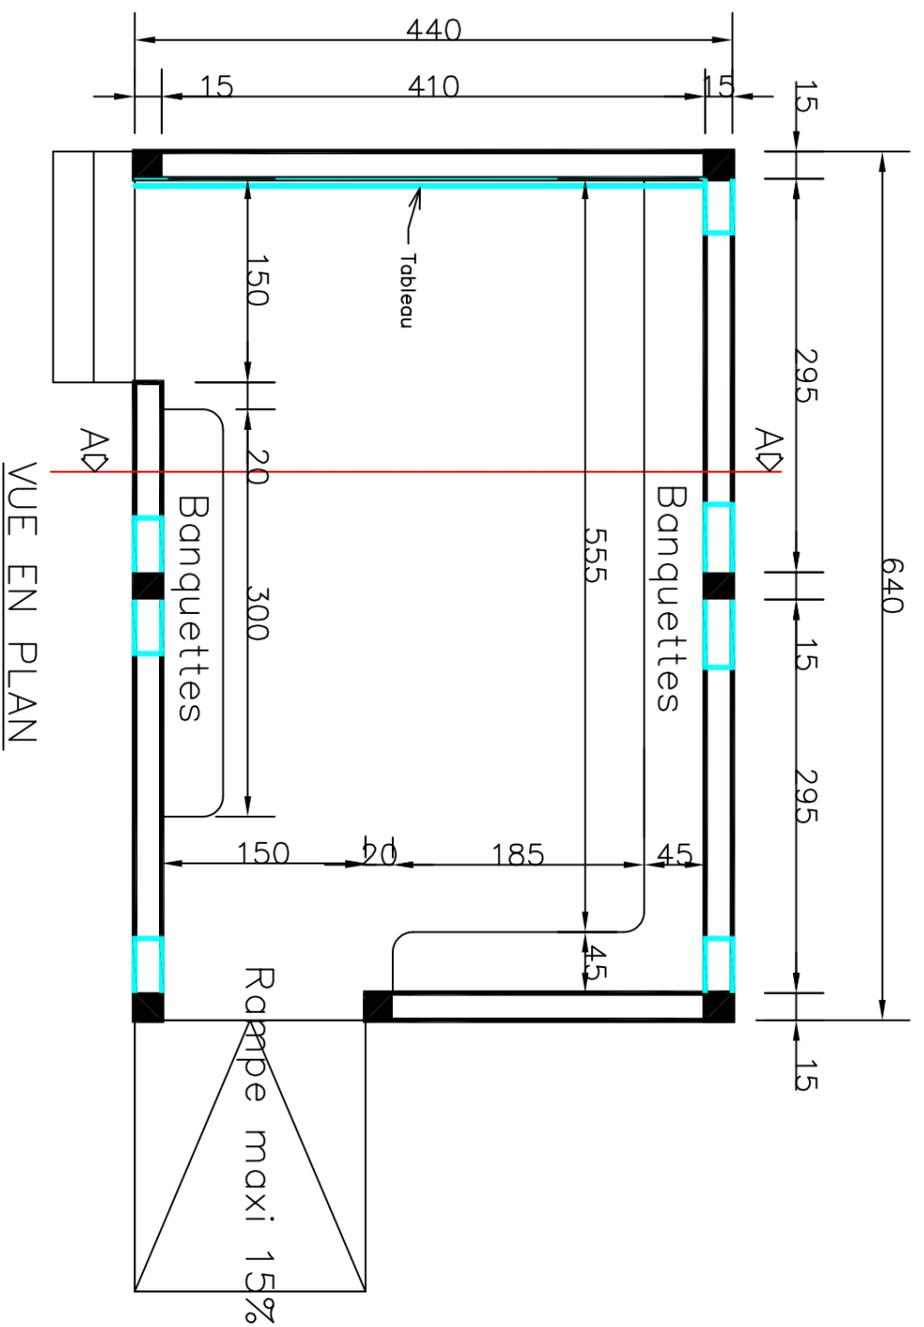


VUE EN PLAN

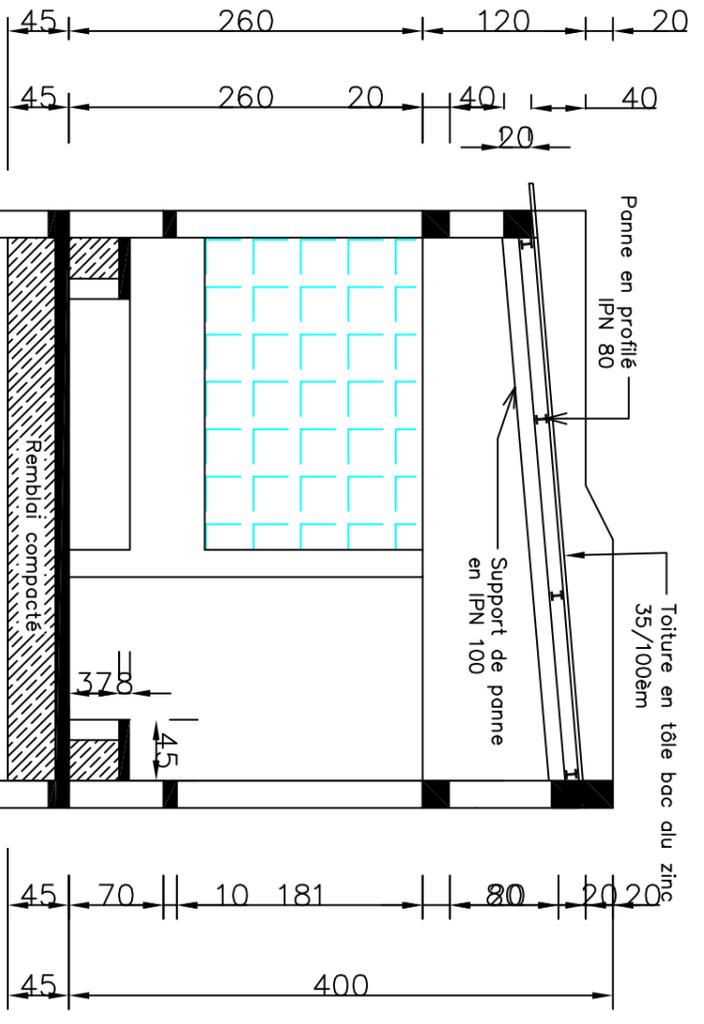

COUPE A-A

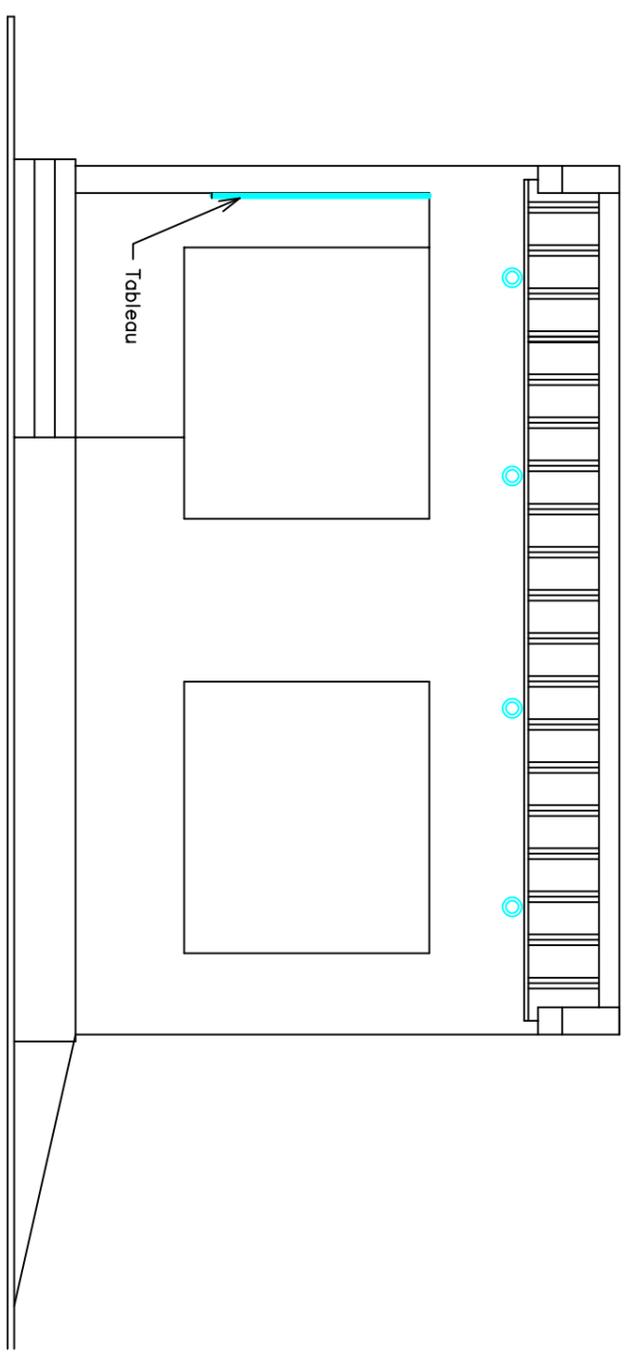

VUE DE FACE

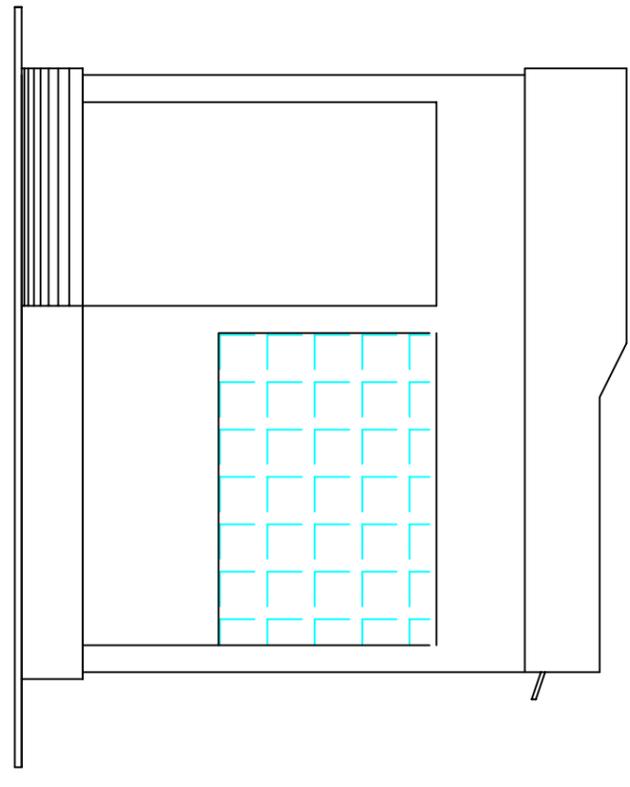

VUE LATÉRALE



Programme des Nations Unies pour le Développement (PNUD)
01 BP 575 Ouagadougou 01
Tel: 25 30 67 62-64/Fax 50 31 04 70
E-mail: registry.bf@undp.org




AMMENAGEMENT D'UN SITE MARAICHER DE 2ha EQUIPE D'UN PEA A SORBOULY DANS LA COMMUNE DE SIBY, PROVINCE DES BALE POUR LE COMPTE DU PAPCIDDEL.

OUVRAGES POUR ESPACE MODULAIRE MERES ENFANTS (EMME): **HANGAR**


CONCEPTION: M.KANAZOE / E. ZOUNGRANA 10/2018
MODIFICATIONS: RK 11/2019

Echelle: Ajusté

Plan n°

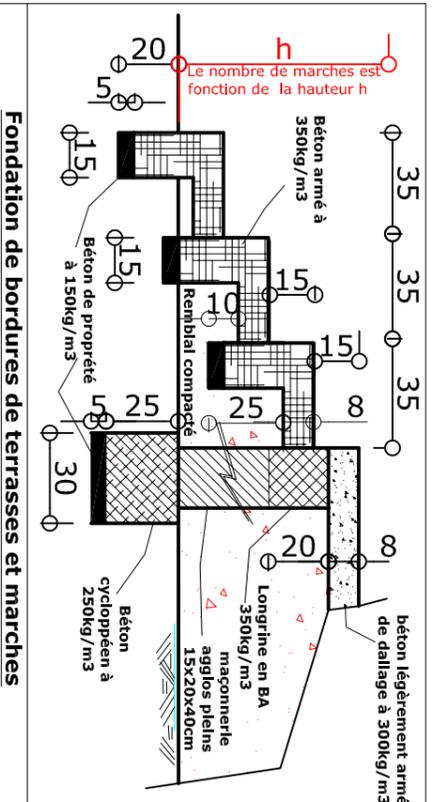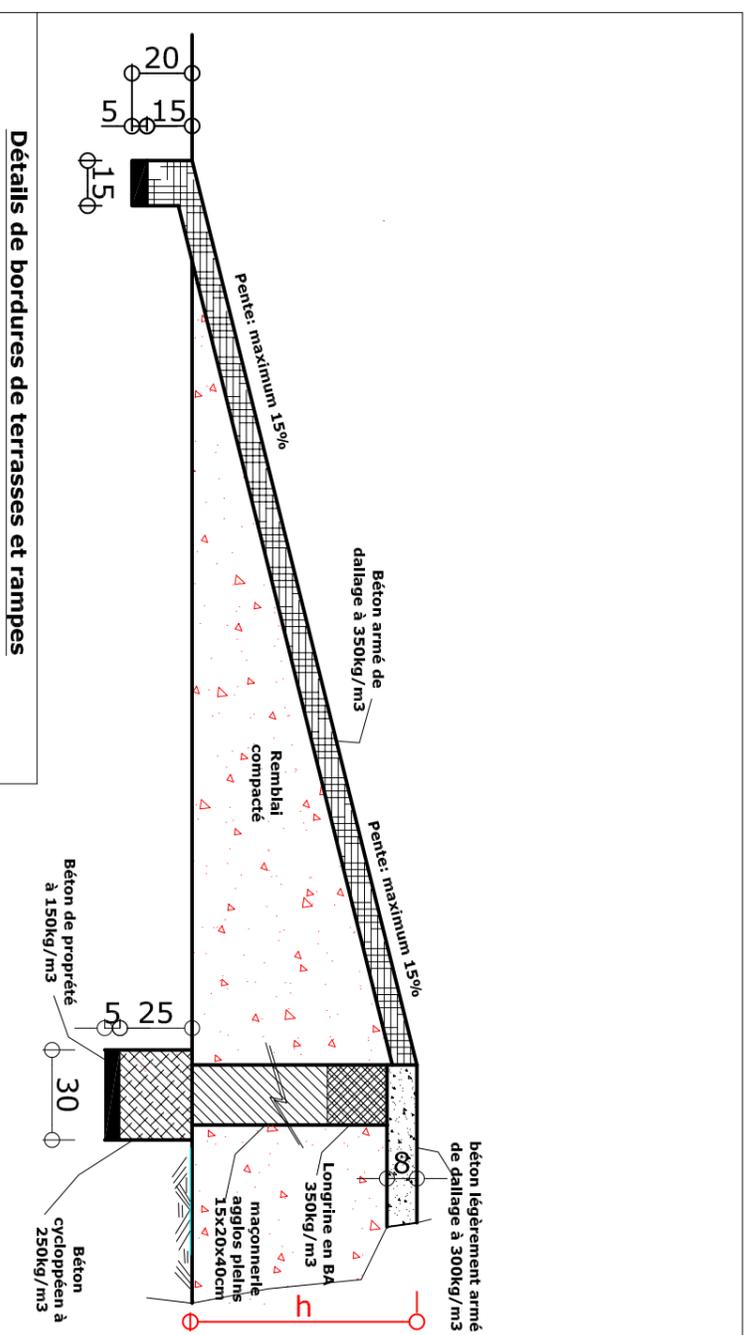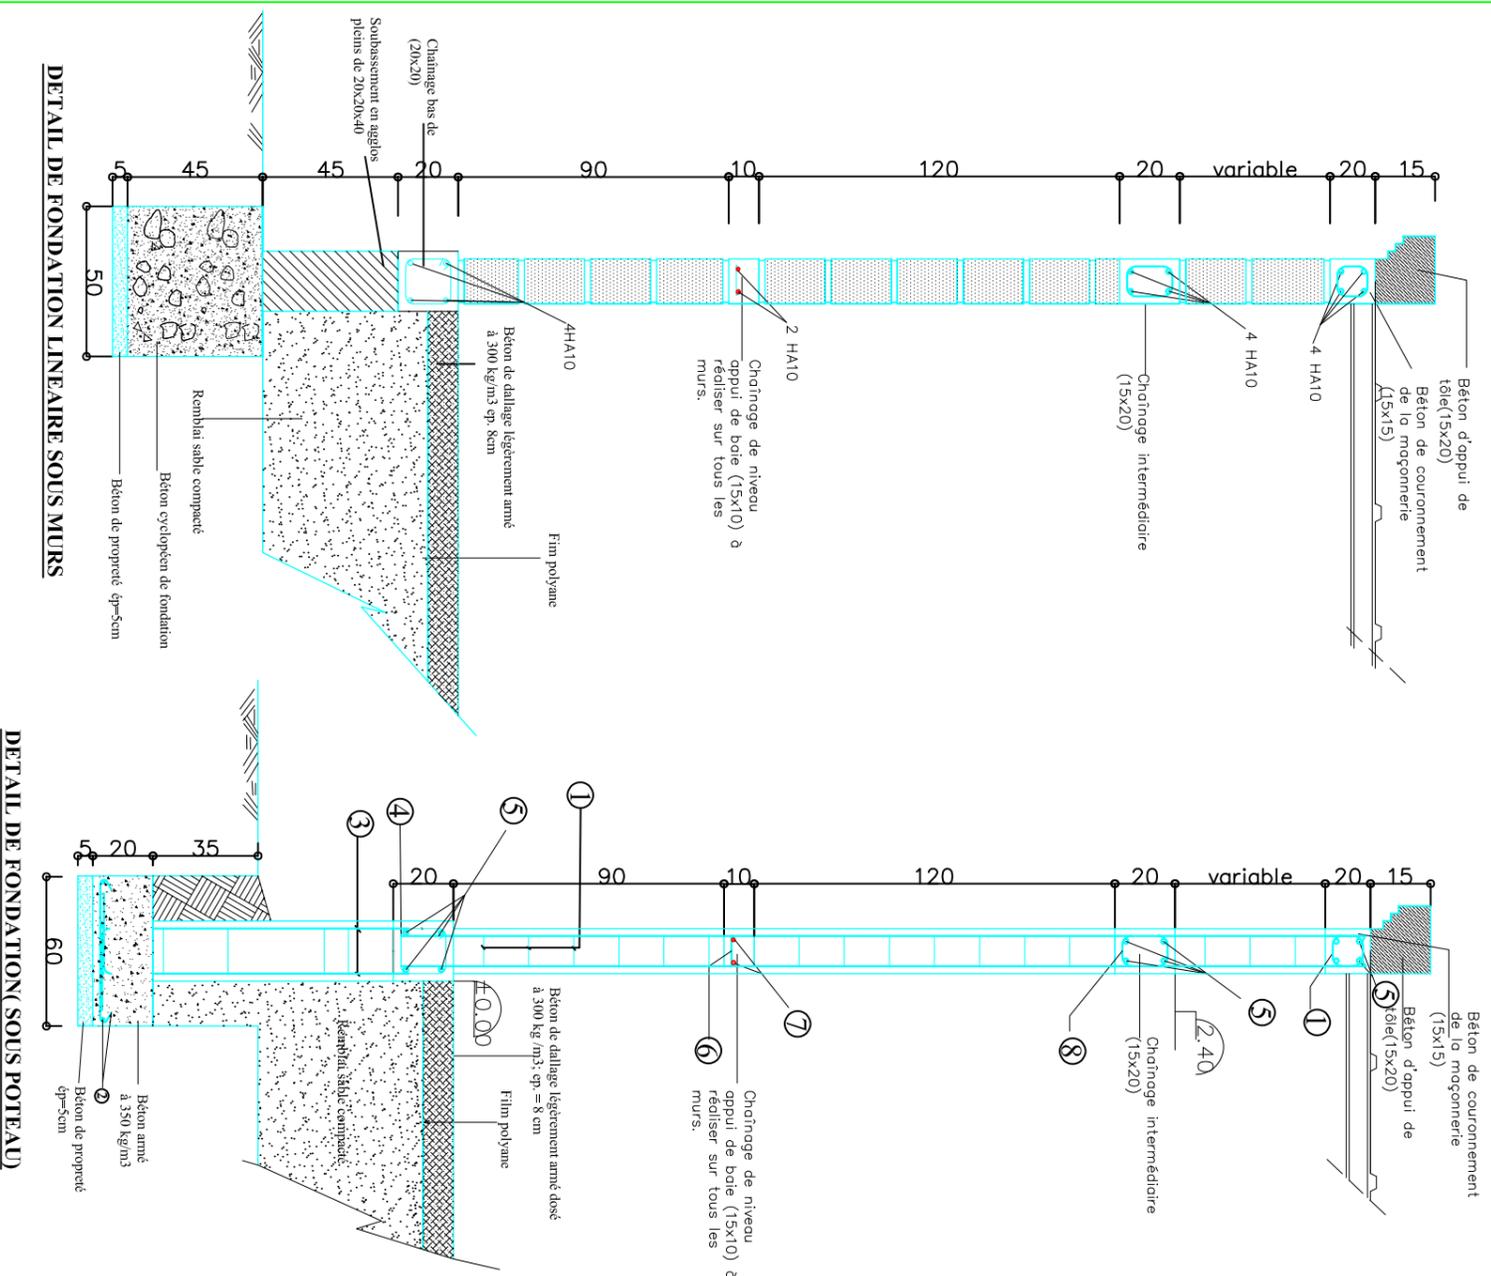


N°	SECTION	CROQUIS
①	Cad HA6; esp=15cm	
②	HA10; esp=15cm	
③	4HA10	
④	Cad HA6; esp=15cm	
⑤	4HA10	
⑥	HA6; esp=15 cm	
⑦	2 HA10	
⑧	Cad HA 6 ; esp=15cm	

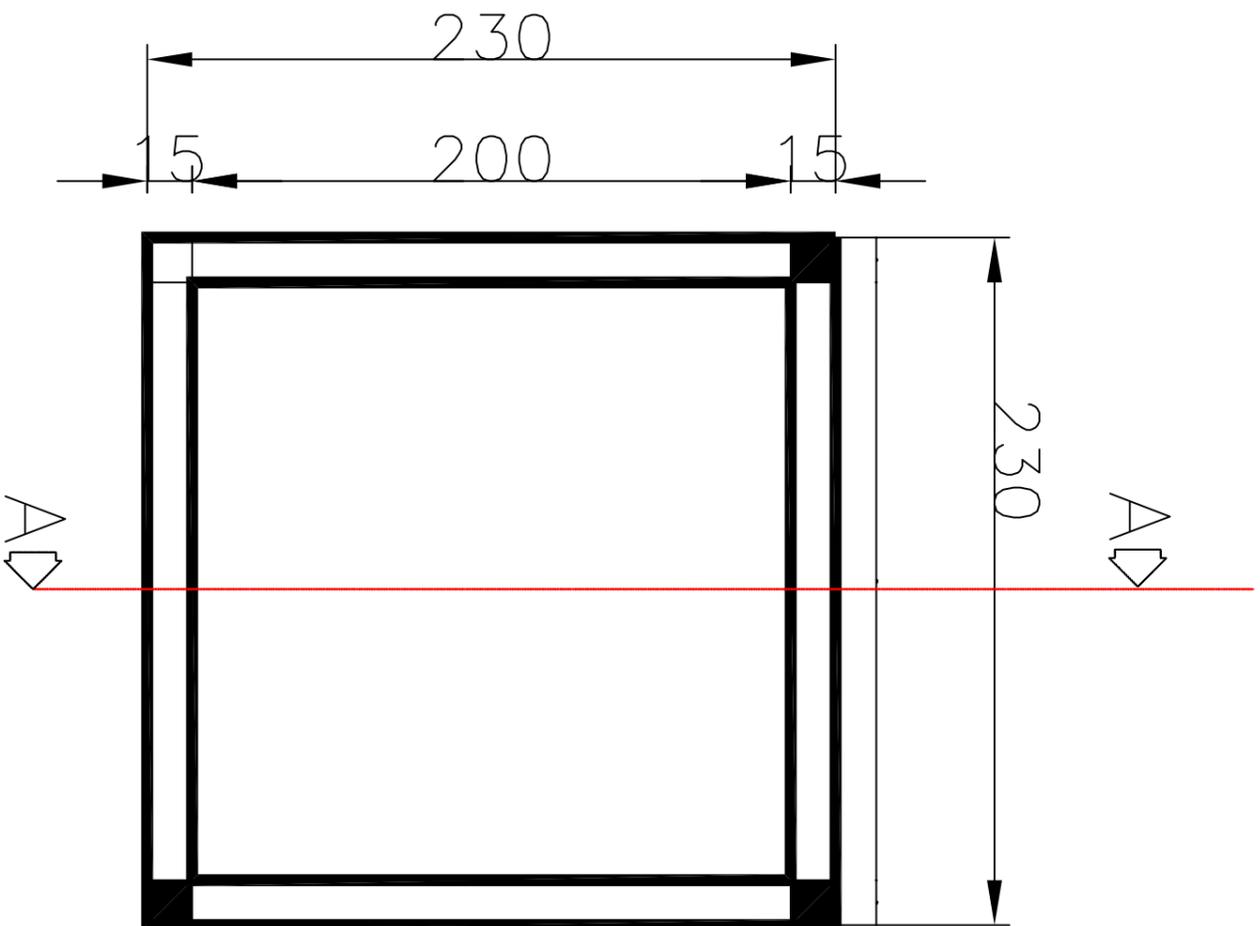

VUE EN PLAN










Potelets en Béton armé à 350kg/m³;
Section 15x15cm

Radier en béton armé (HA6, maillage 20x20cm) dosé à 350kg/m³

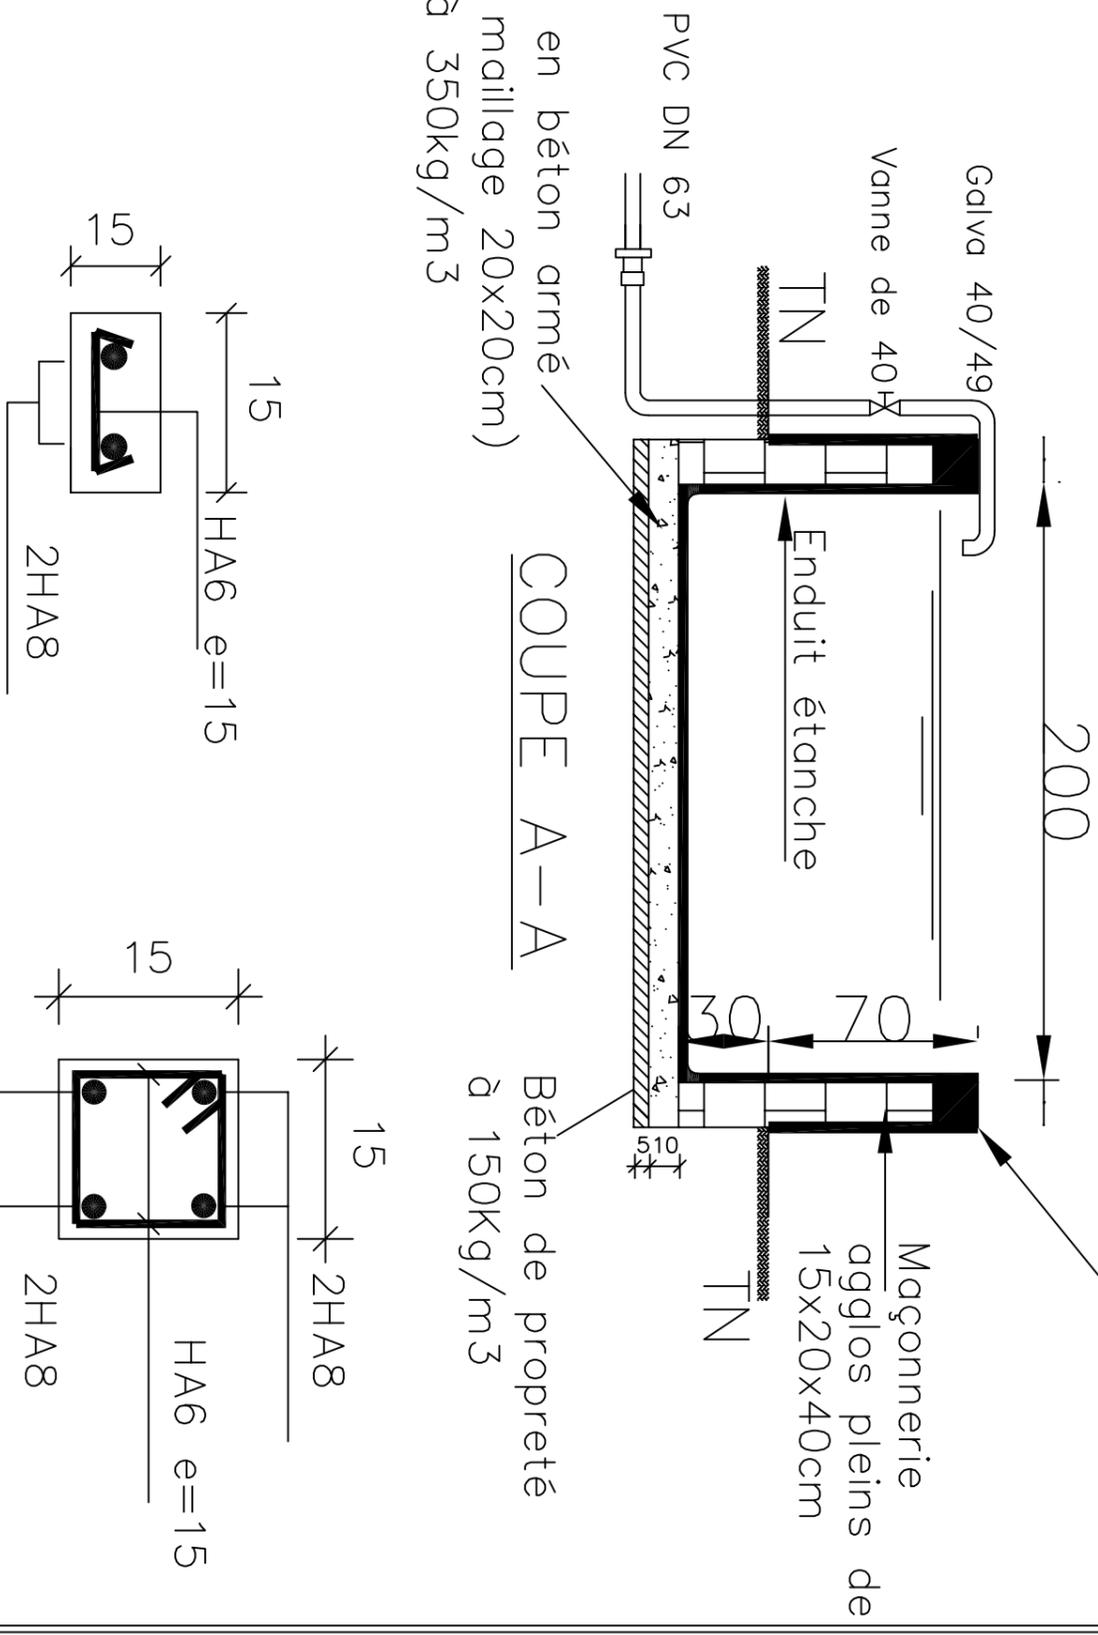

Section appui de baie de 15x10

Section poteaux de 15x15

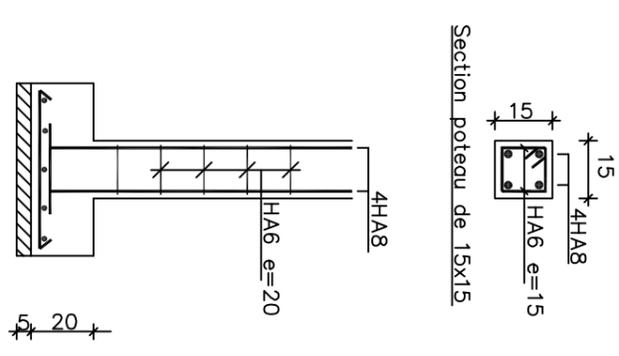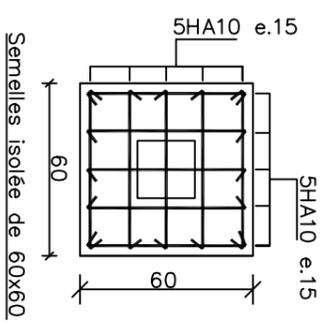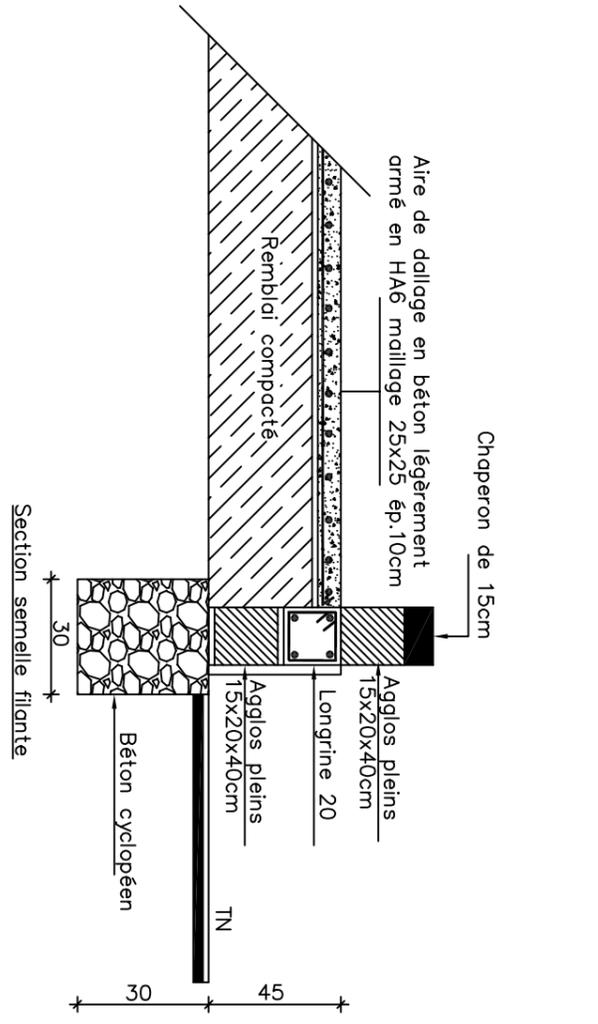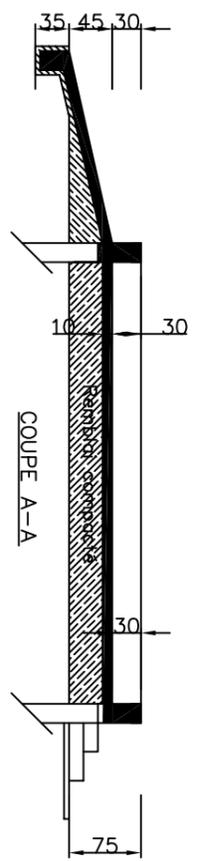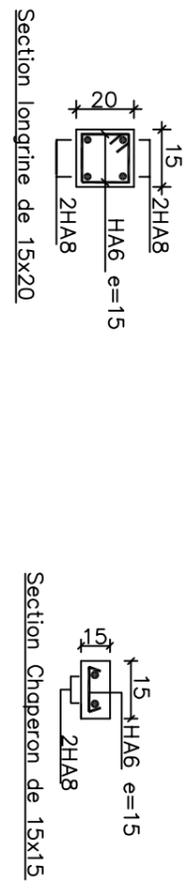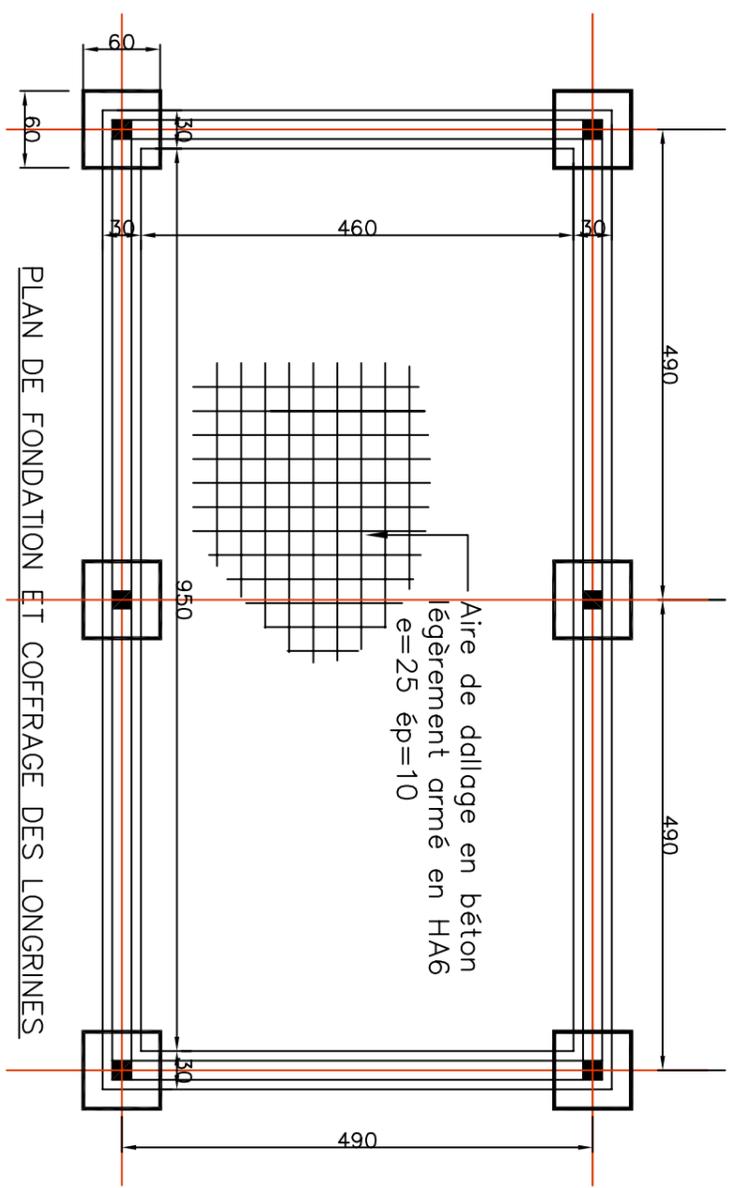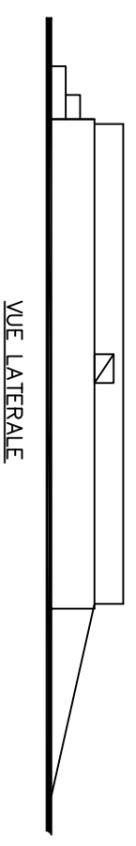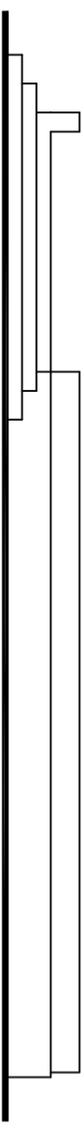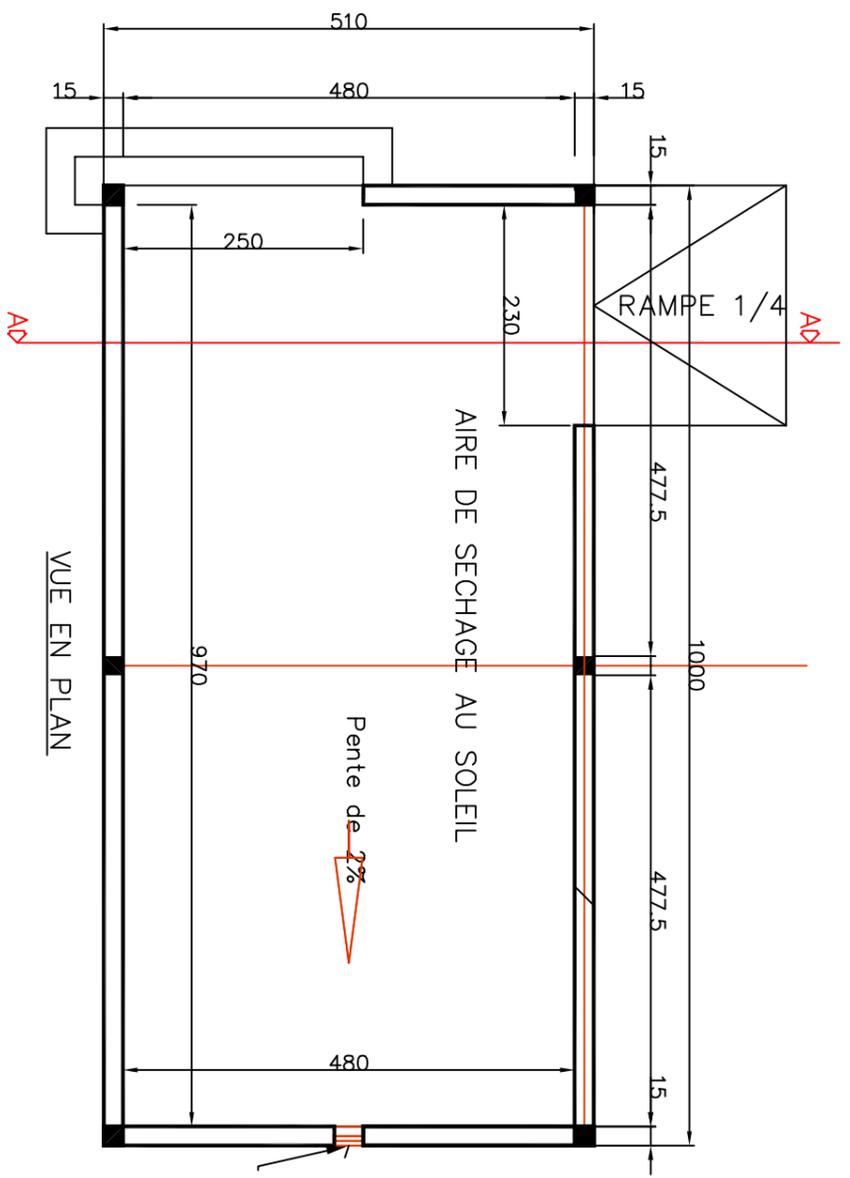

Programme des Nations Unies pour le Développement (PNUD)

 01 BP 575 Ouagadougou 01

 Tel: 25 30 67 62-64/Fax 50 31 04 70

 E-mail: registry.bf@undp.org

CONSULTANT:

 Evariste ZOUNGRANA

 09 BP: 839 Ouagadougou 09

 Tel: 70-08-11-07

ETUDES TECHNIQUES POUR LA REALISATION DE DEUX (02) SITES MARAICHERS

 EQUIPES D'UN FORAGE A GROS DEBIT MUNI D'UNE POMPE IMMERGEE ET D'UN

 CHATEAU DANS LA PROVINCE DU SOUM

 AIRE DE SECHAGE

Echelle: Ajusté

 Date: Novembre 2018

 Planche: N°7.2