




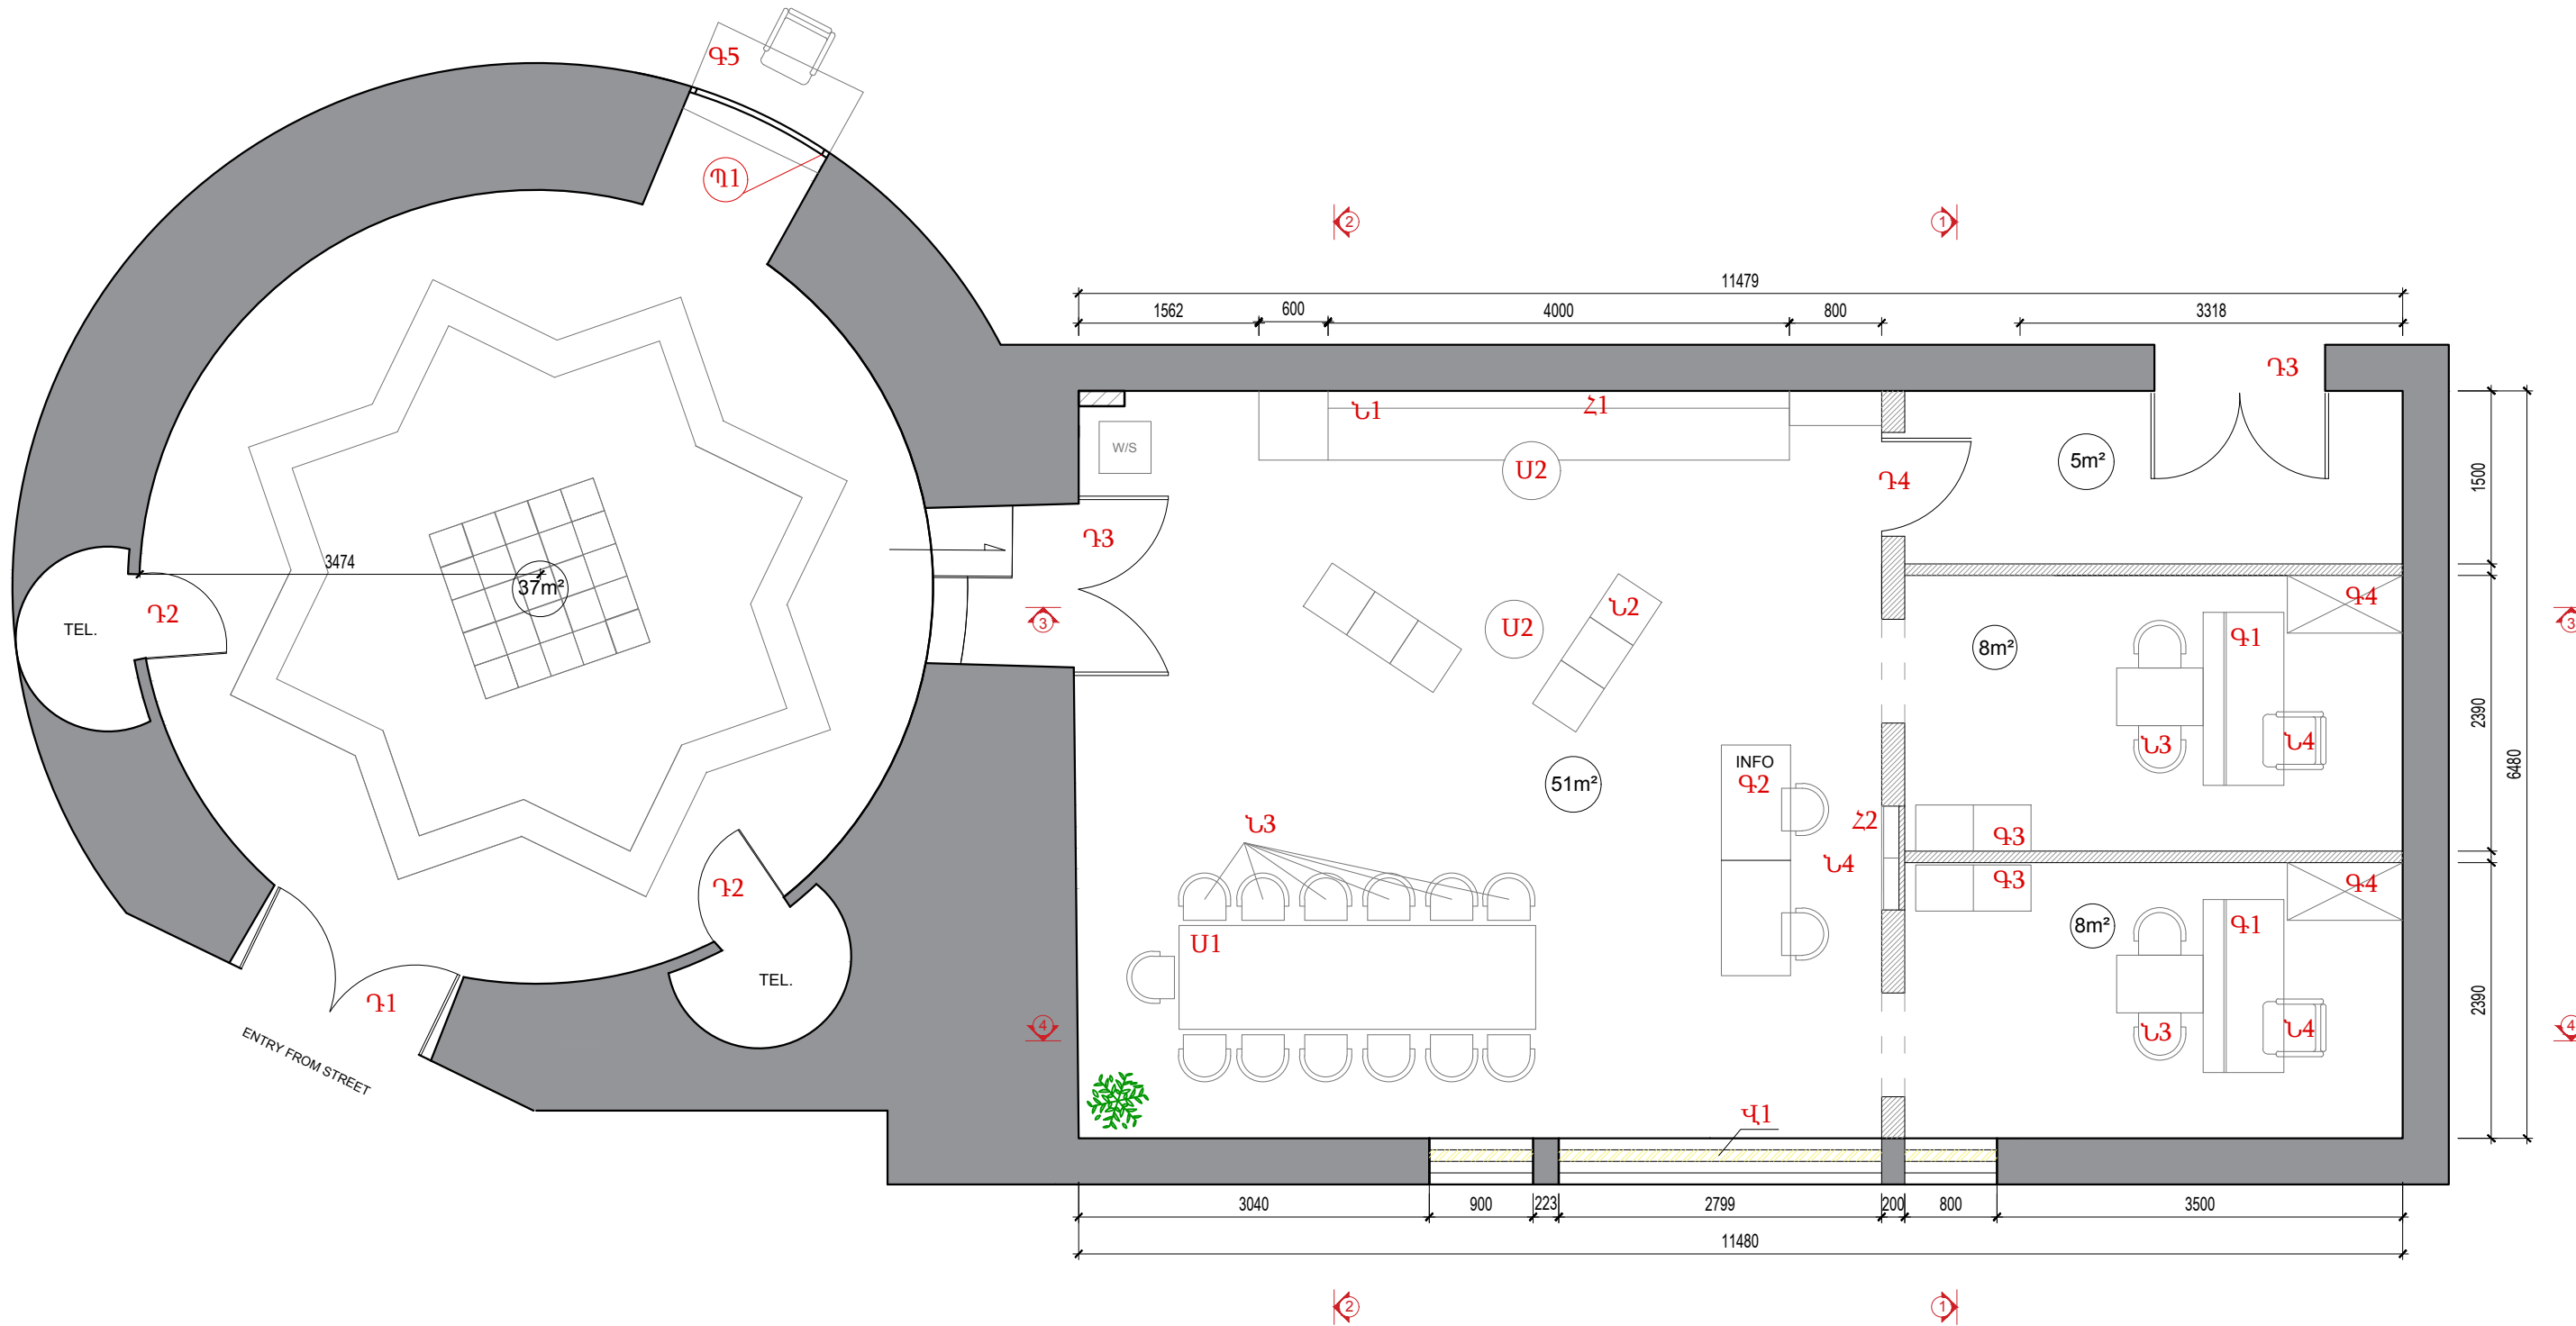


ՔԱՂԱՔԱՑՈՒՄԻ ԸՆԴՈՒՆԱՐԱՆԻ ԴԻԶԱՅՆ					
ՆԱԽԱԳԾԵՑ	ԲԱՐԴԻ	ԳԾԱԳՐԻ ԱՆՎԱՆՈՒՆ	Մ	ԹԵՐԹԵՐ	ԹԵՐԹ
ԳԾԱԳՐՈՒՂ	Կ. ՄԱՐԿԱՐՅԱՆ	Հաստակակիծ	1:50	17	1
				ԵՐԵՎԱՆ 2019	

Ճակատ -Ճ2

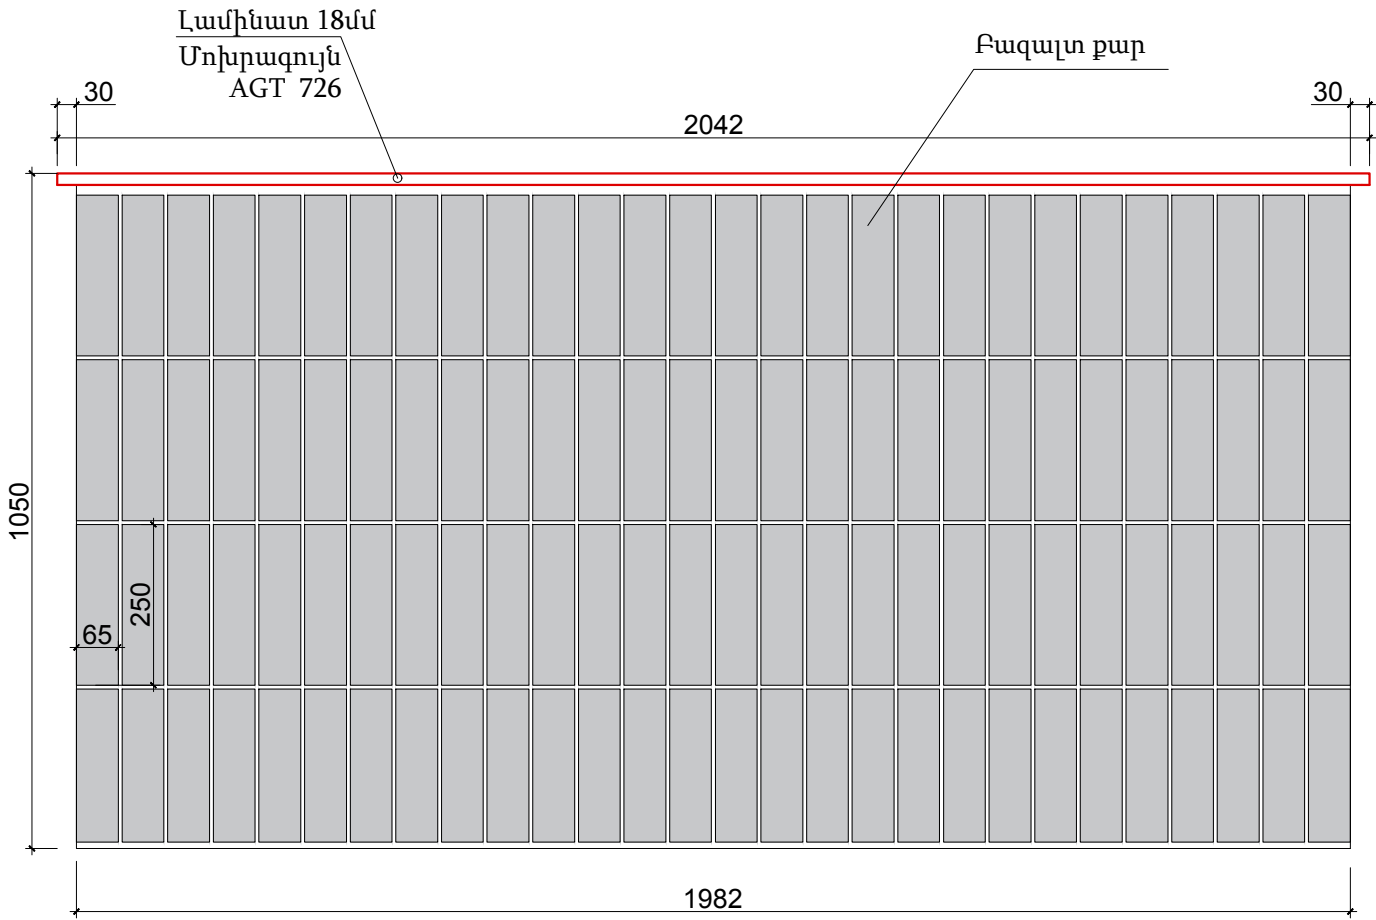


Ճակատ- Ճ1

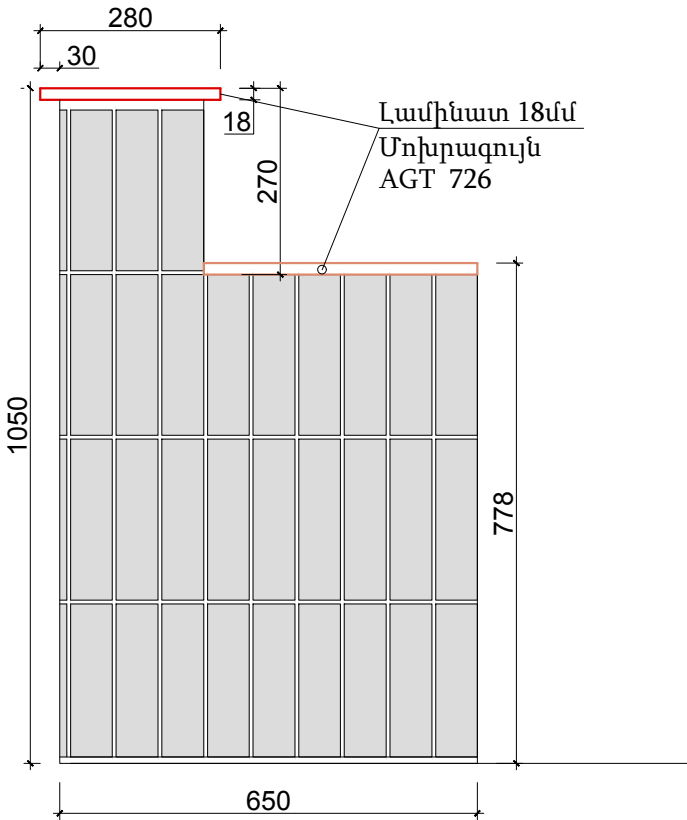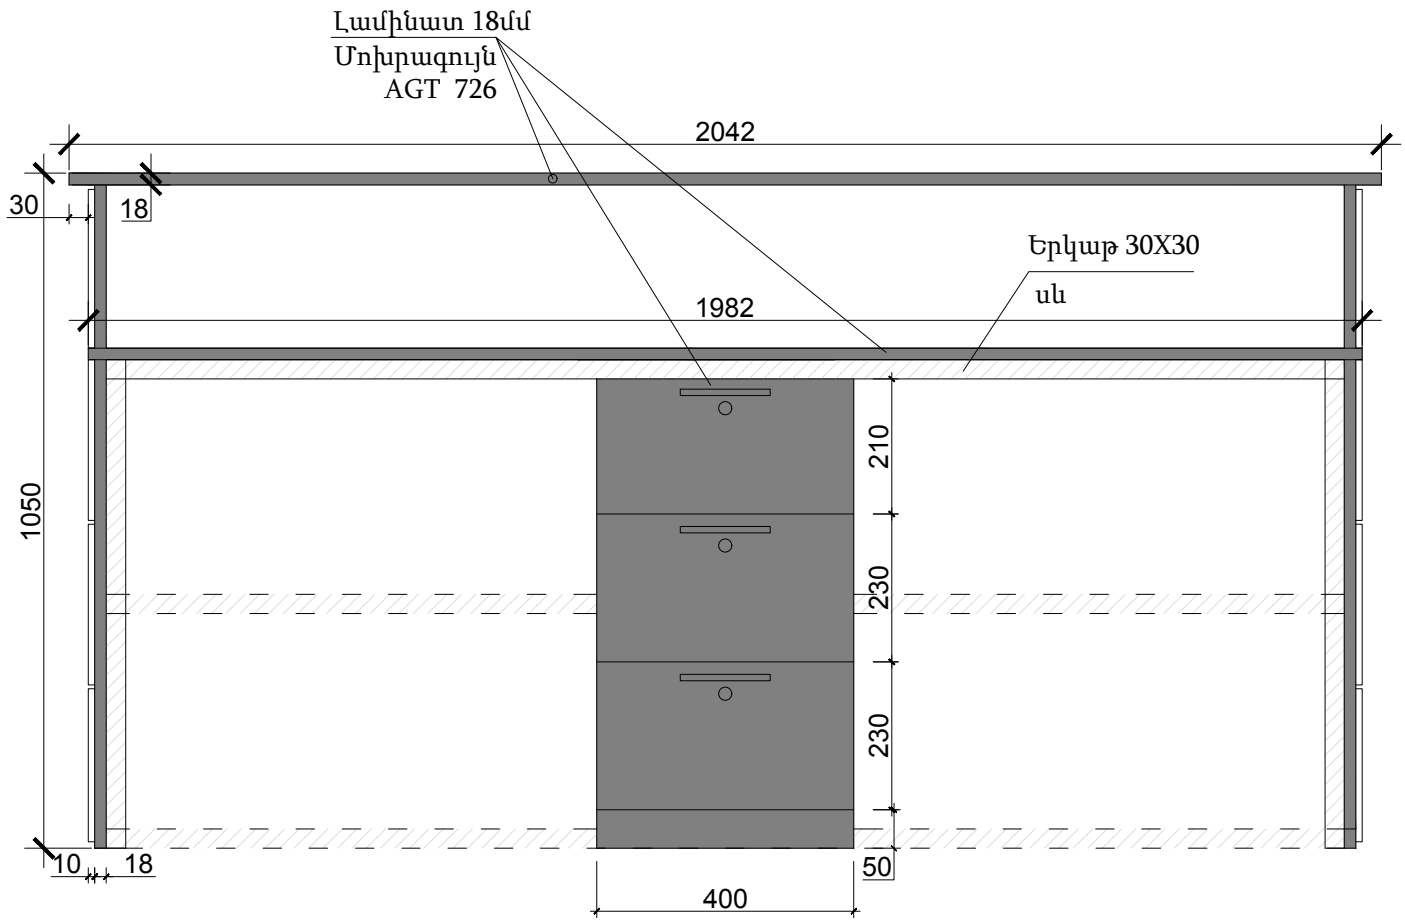

Ճակատ -Ճ3


Հատակագիծ

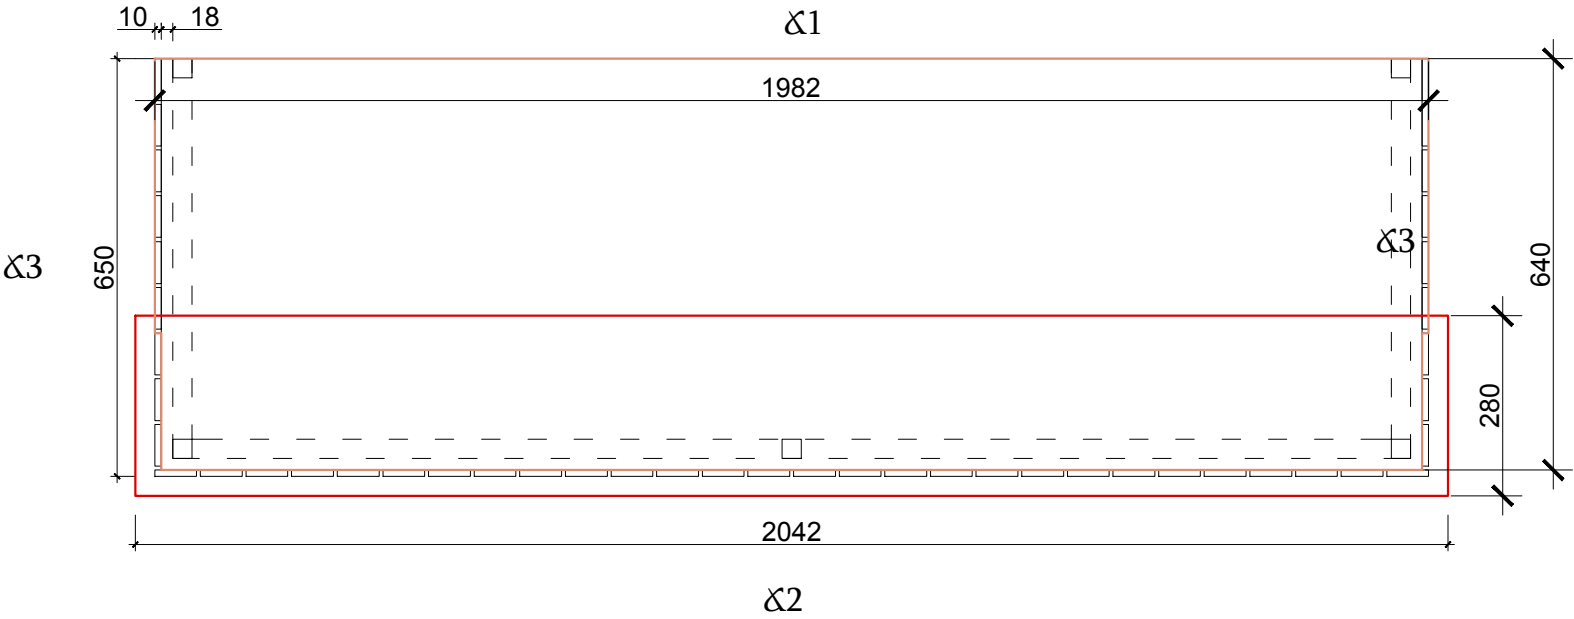


ՔԱՂԱՔԱՑԻՆԵՐԻ ԸՆԴՈՒՆԱՐԱՆԻ ԴԻՁԱՅՆ					
ՆԱԽԱԳԾԵՑ	ԲԱՐԴԻ	ԳԾԱԳՐԻ ԱՆՎԱՆՈՒՆ	Մ	ԹԵՐԹԵՐ	ԹԵՐԹ
ԳԾԱԳՐՈՒՂ	Կ. ՄԱՐԿԱՐՅԱՆ	Գրասեղան - Գ2	1:10	ԵՐԵՎԱՆ 2019	

Գրասեղան - Գ1


Ճակատ

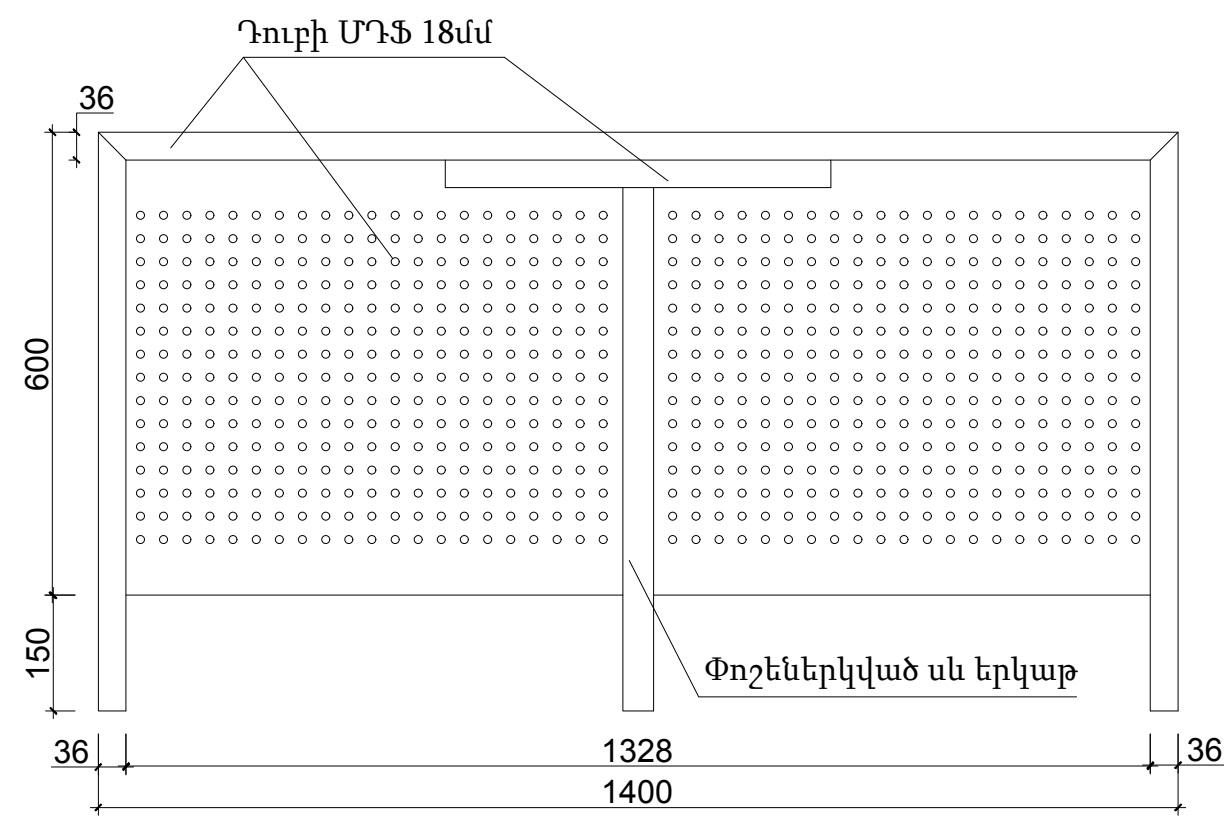

Հատակագիծ



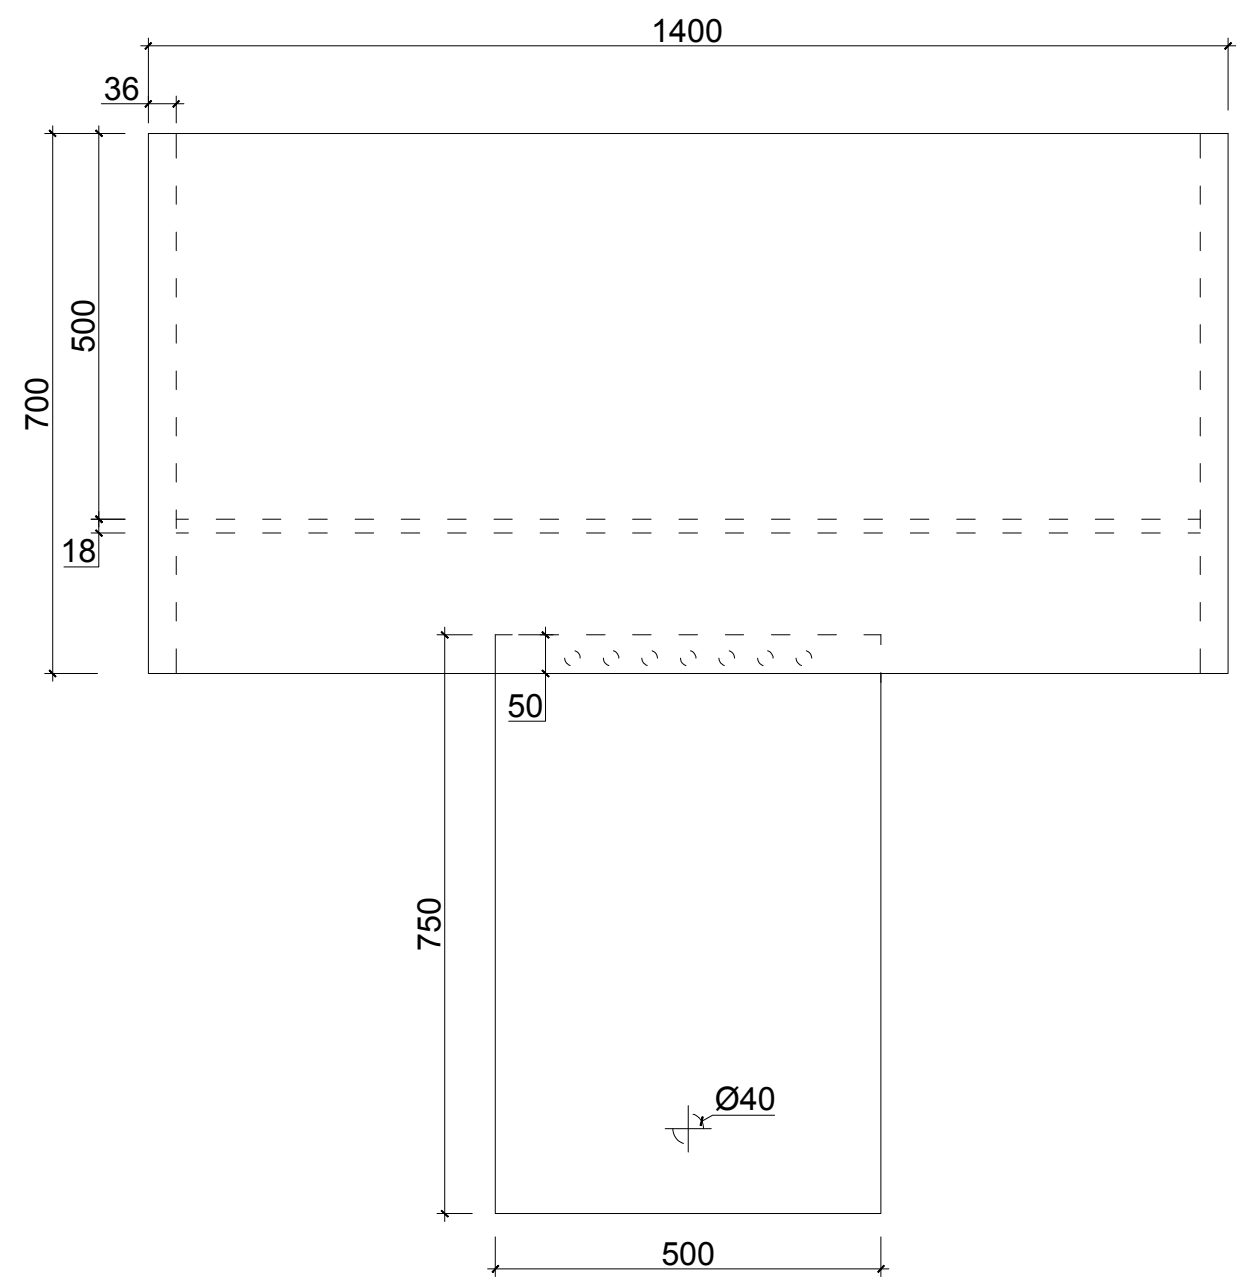


Կողքից

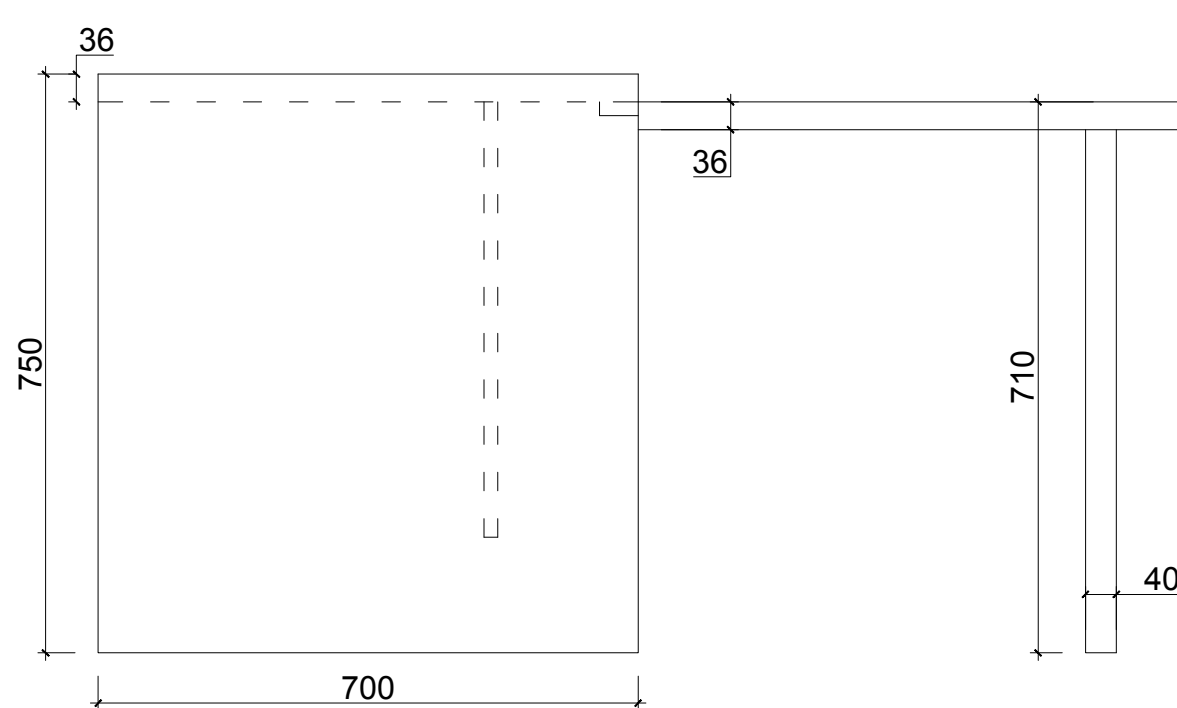

ՔԱՂԱՔԱՑԻՆԵՐԻ ԸՆԴՈՒՆԱՐԱՆԻ ԴԻՁԱՅՆ					
ՆԱԽԱԳԾԵՑ	ԲԱՐԴԻ	ԳԾԱԳՐԻ ԱՆՎԱՆՈՒՆ	Մ	ԹԵՐԹԵՐ	ԹԵՐԹ
ԳԾԱԳՐՈՒՂ	Կ. ՄԱՐԿԱՐՅԱՆ	Գրասեղան - Գ1	1:10	17	13
ԵՐԵՎԱՆ 2019					




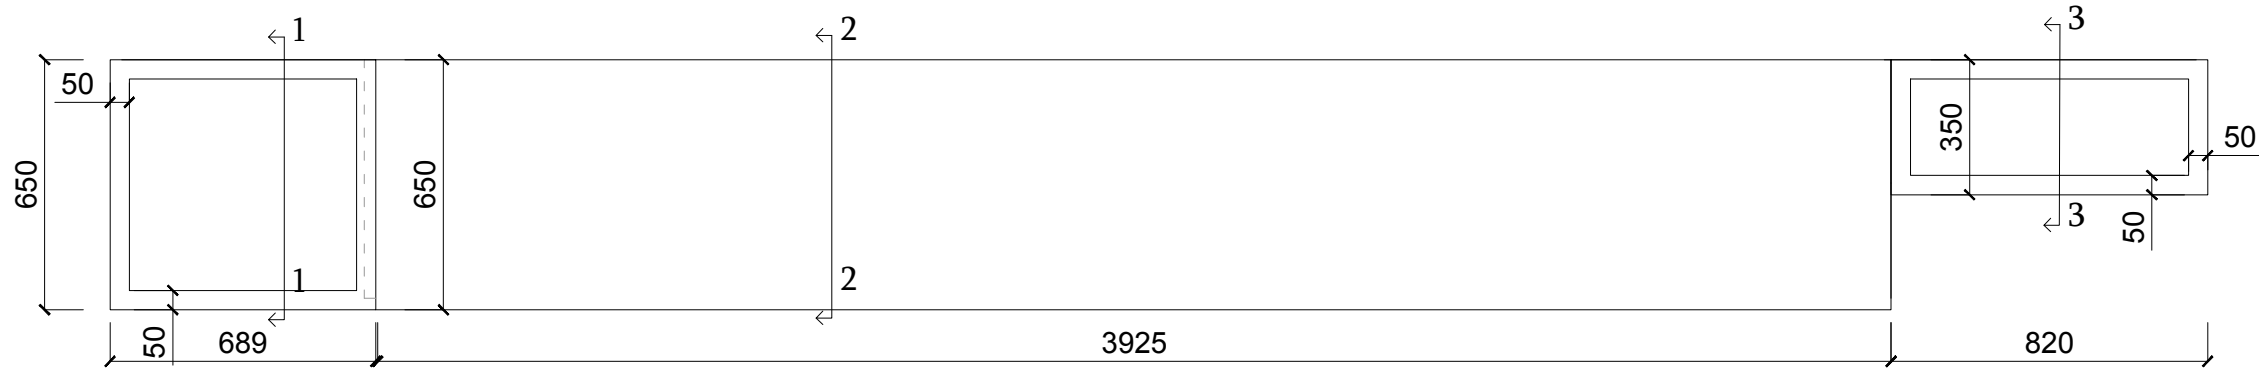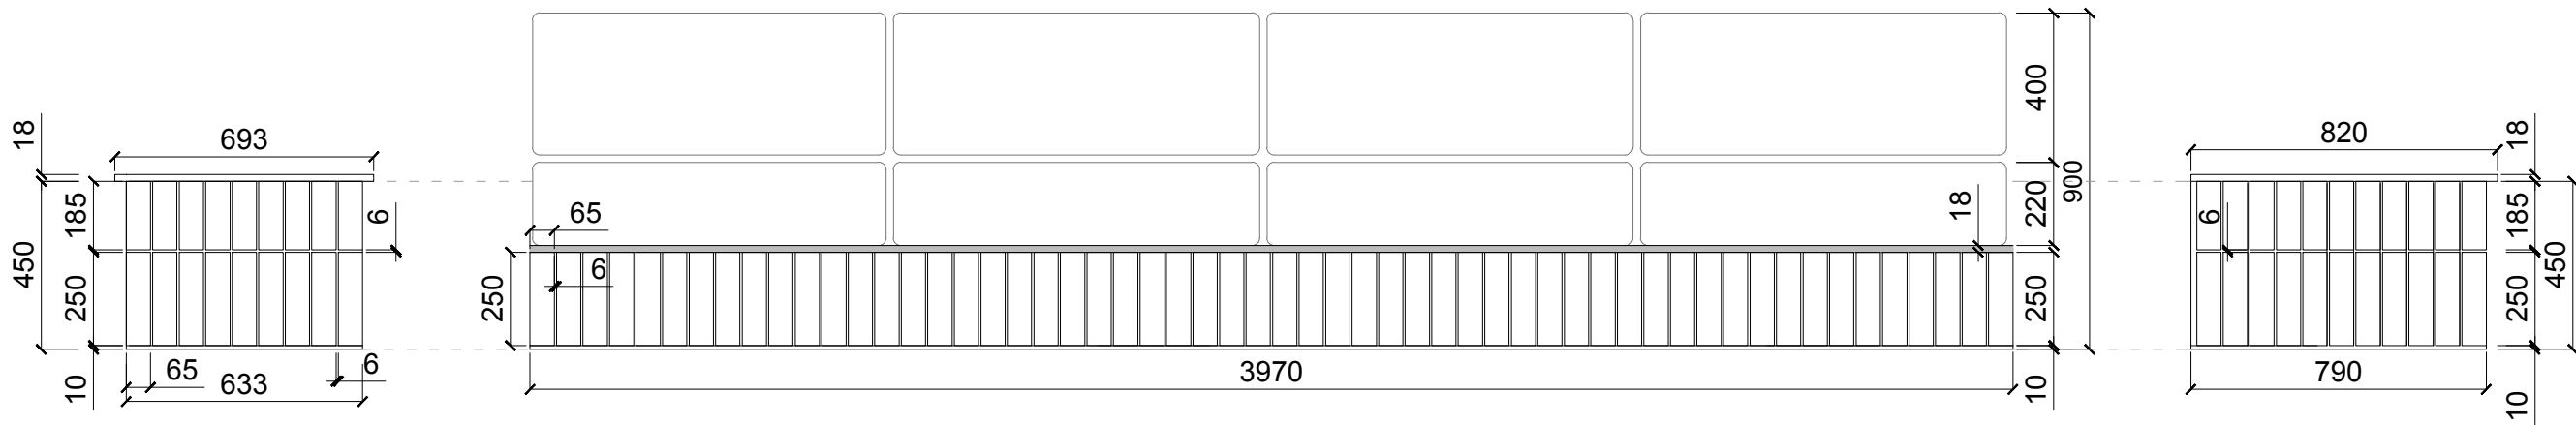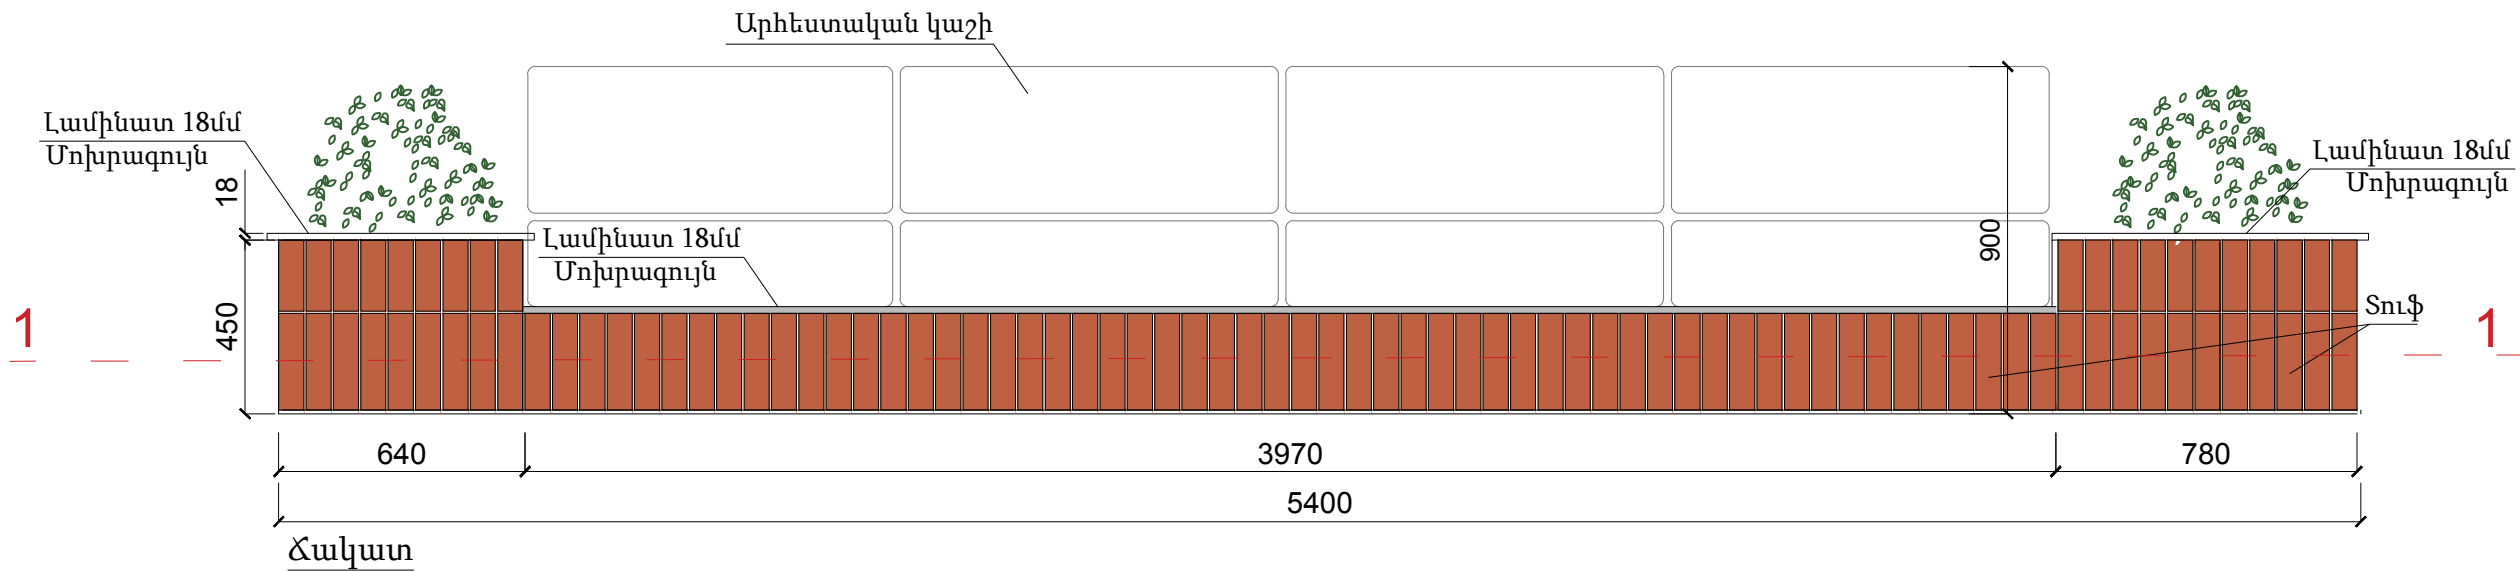

Հատակագիծ

ՔԱՂԱՔԱՑՈՒՄԻ ԸՆԴՈՒՆԱՐԱՆԻ ԴԻՁԱՅՆ					
ՆԱԽԱԳԾԵՑ	ԲԱՐԴԻ	ԳԾԱԳՐԻ ԱՆՎԱՆՈՒՆ	Մ	ԹԵՐԹԵՐ	ԹԵՐԹ
ԳԾԱԳՐՈՒՂ	Կ. ՄԱՐԿԱՐՅԱՆ	Նստարան - Ն1	1:20	17	14
				ԵՐԵՎԱՆ 2019	

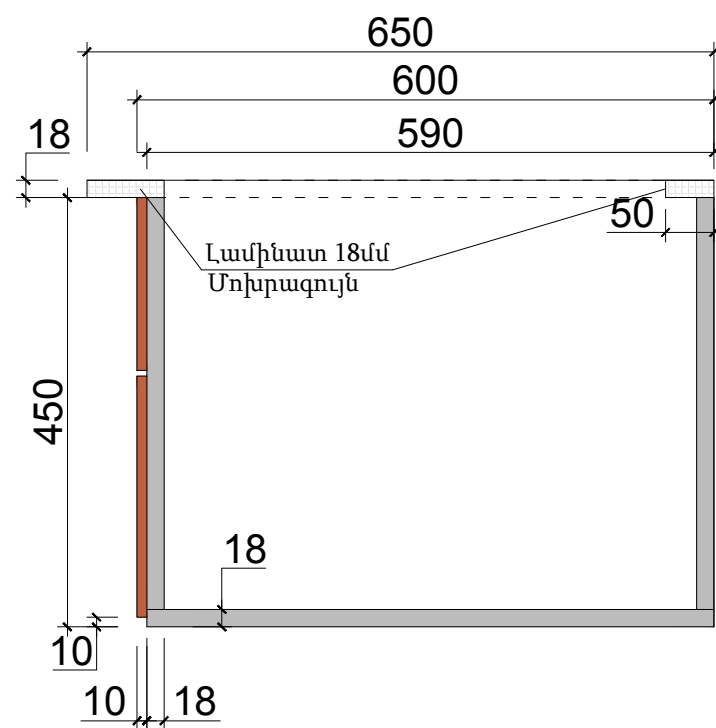

[illegible][illegible]

350
300
290

450

18

18

10

10

18

Լափինատ 18մմ
Մոխրագույն


3-3

ՔԱՂԱՔԱՅԻՆԵՐԻ ԸՆԴՈՒՆԱՐԱՆԻ ԴԻՋԱՅՆ					
ՆԱԽԱԳԾԵՑ	ԲԱՐԴԻ	ԳԾԱԳՐԻ ԱՆՎԱՆՈՒՆ	Մ	ԹԵՐԹԵՐ	ԹԵՐԹ
ԳԾԱԳՐՈՒԹՅՈՒՆ	Կ. ՄԱՐԿԱՐՅԱՆ	Նստաքան - Ն1	1:20	17	15
				ԵՐԵՎԱՆ 2019	






Սեղան - Ս1

Ճակատ

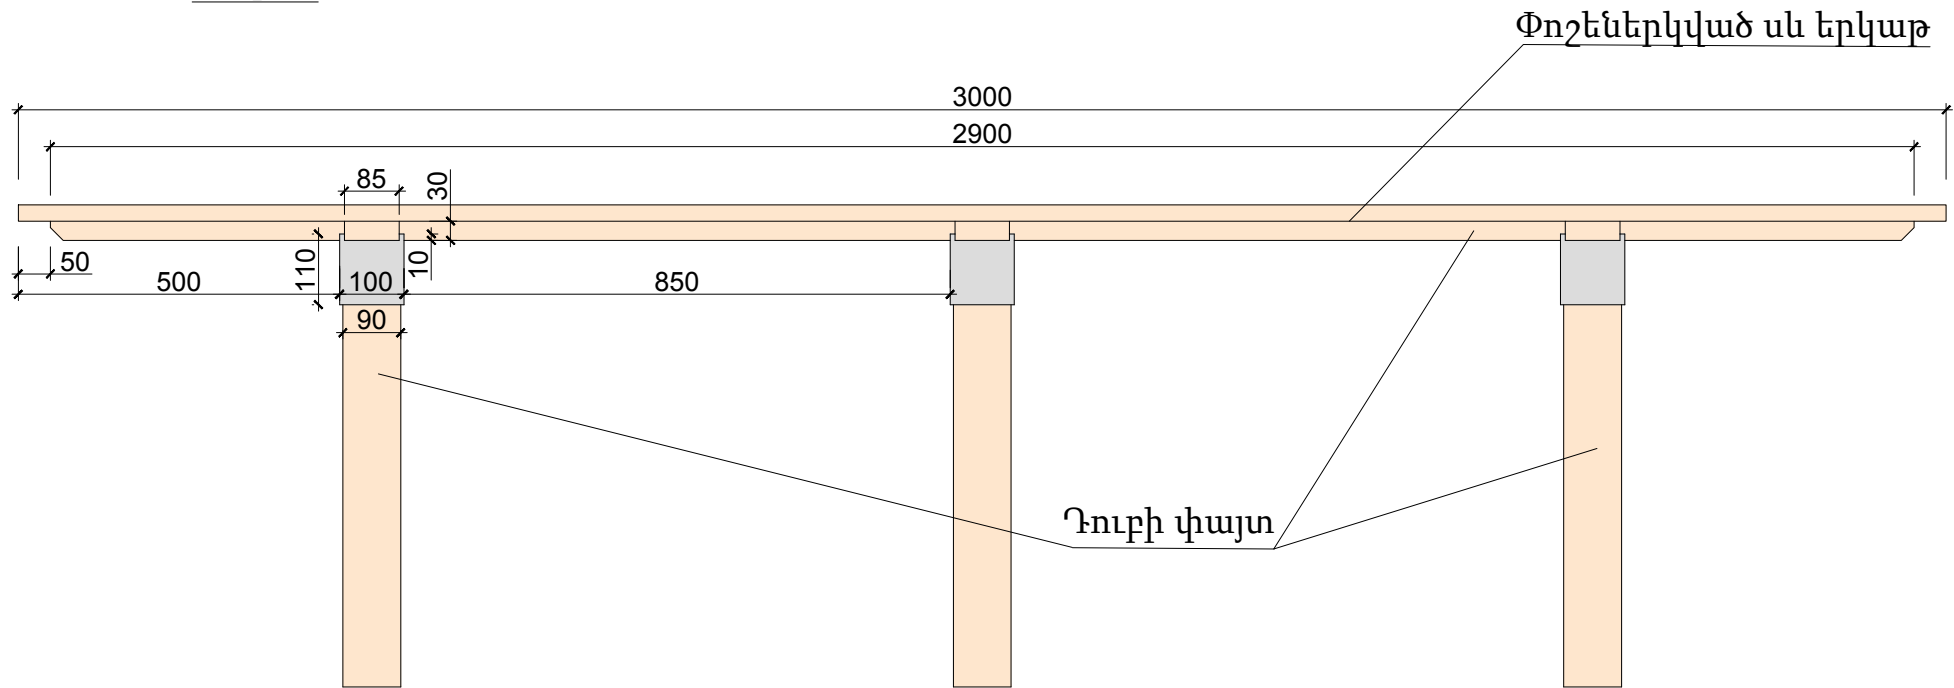

Կողքից

Փռչեներկված սև երկաթ

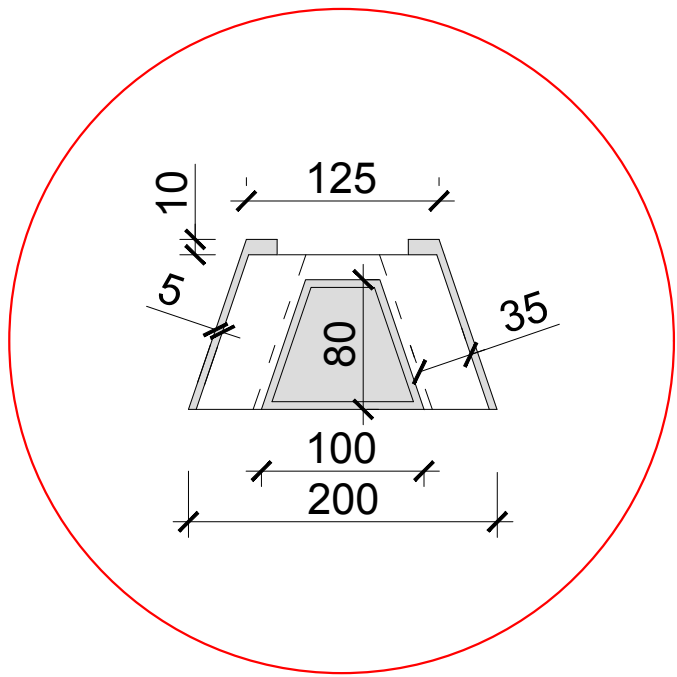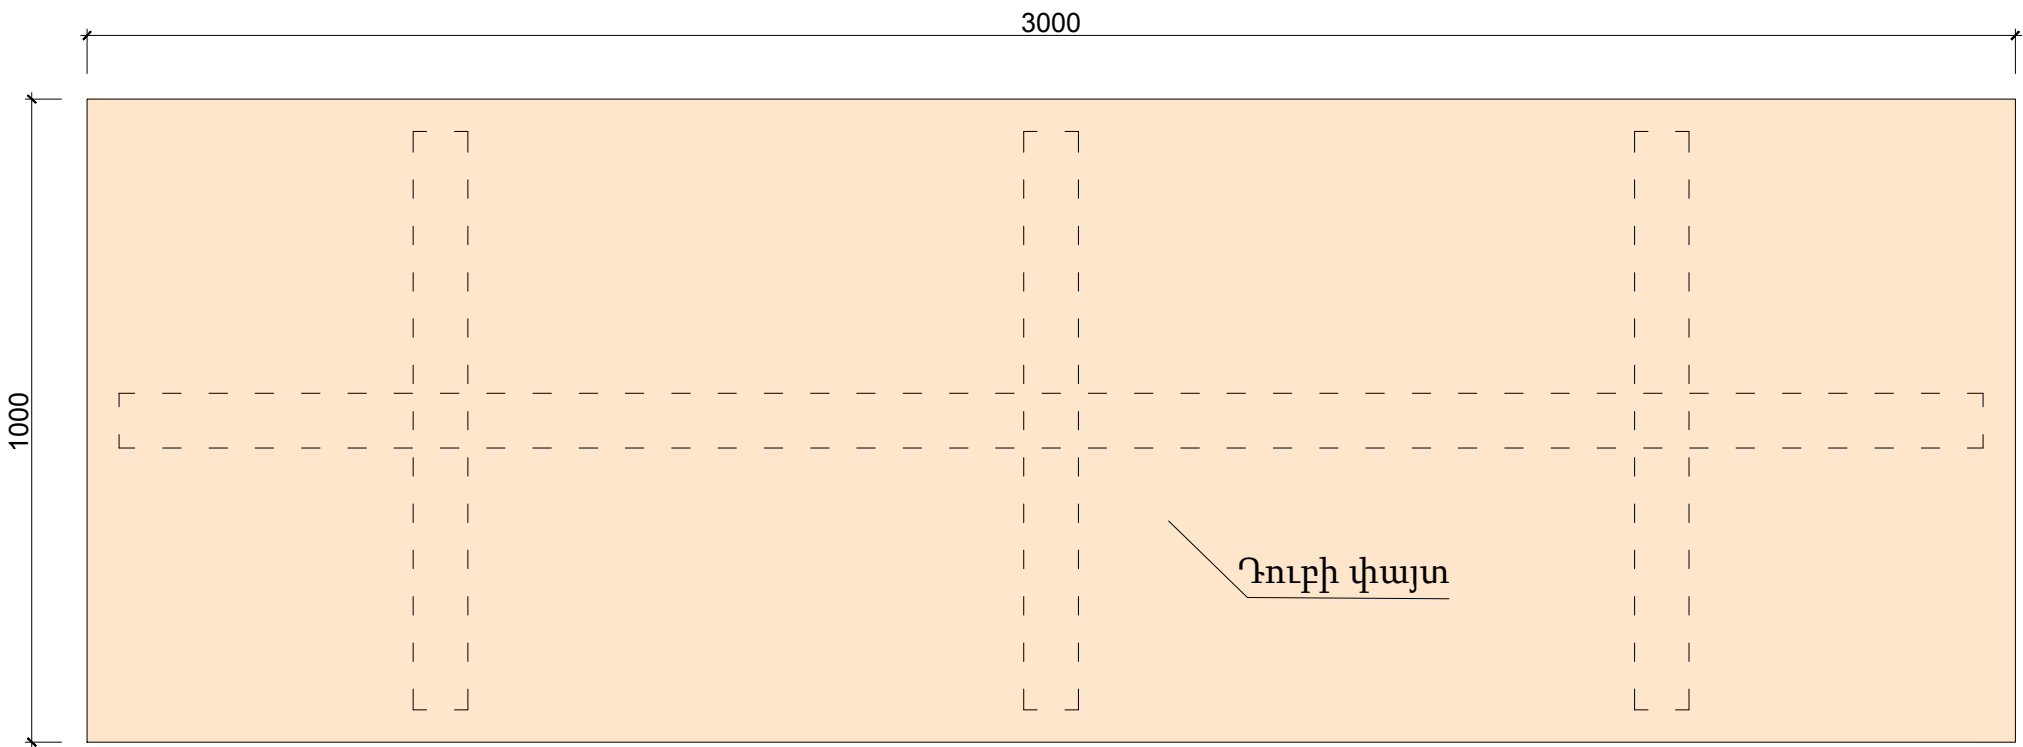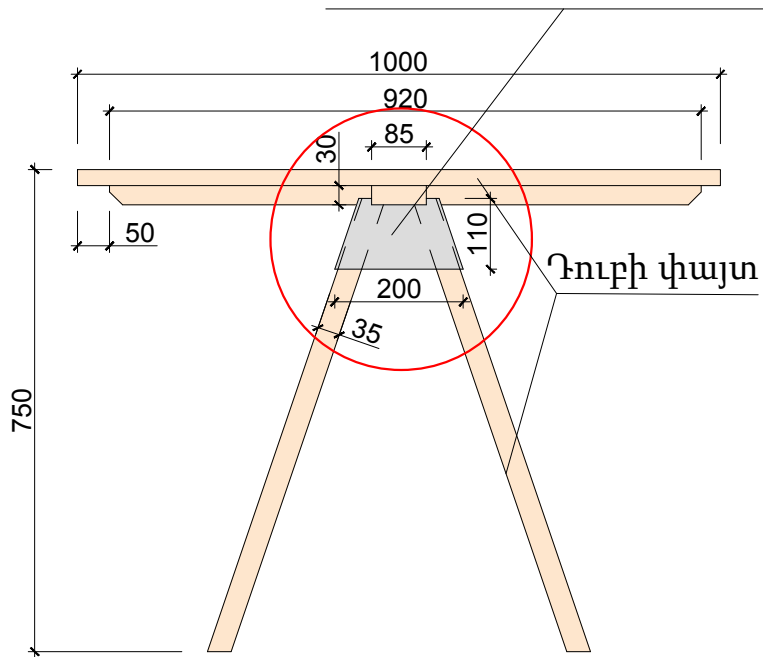


Հատակագիծ




ՔԱՂԱՔԱՑԻՆԵՐԻ ԸՆԴՈՒՆԱՐԱՆԻ ԴԻԶԱՅՆ					
ՆԱԽԱԳԾԵՑ	ԲԱՐԴԻ	ԳԾԱԳՐԻ ԱՆՎԱՆՈՒՆ	Մ	ԹԵՐԹԵՐ	ԹԵՐԹ
ԳԾԱԳՐՈՒՂ	Կ. ՄԱՐԿԱՐՅԱՆ	Սեղան - Ս1	1:16	17	16
ԵՐԵՎԱՆ 2019					


Գրքույկների ստենդ - շ2

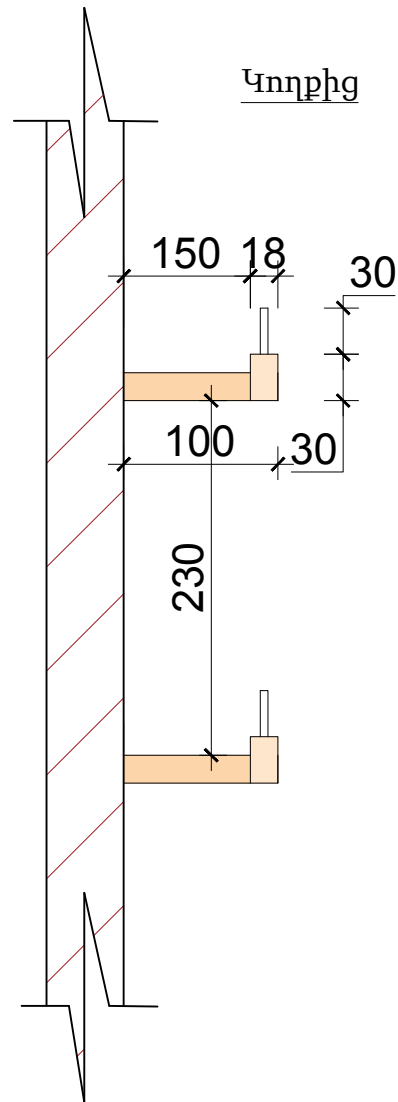


Ճակատ - շ2

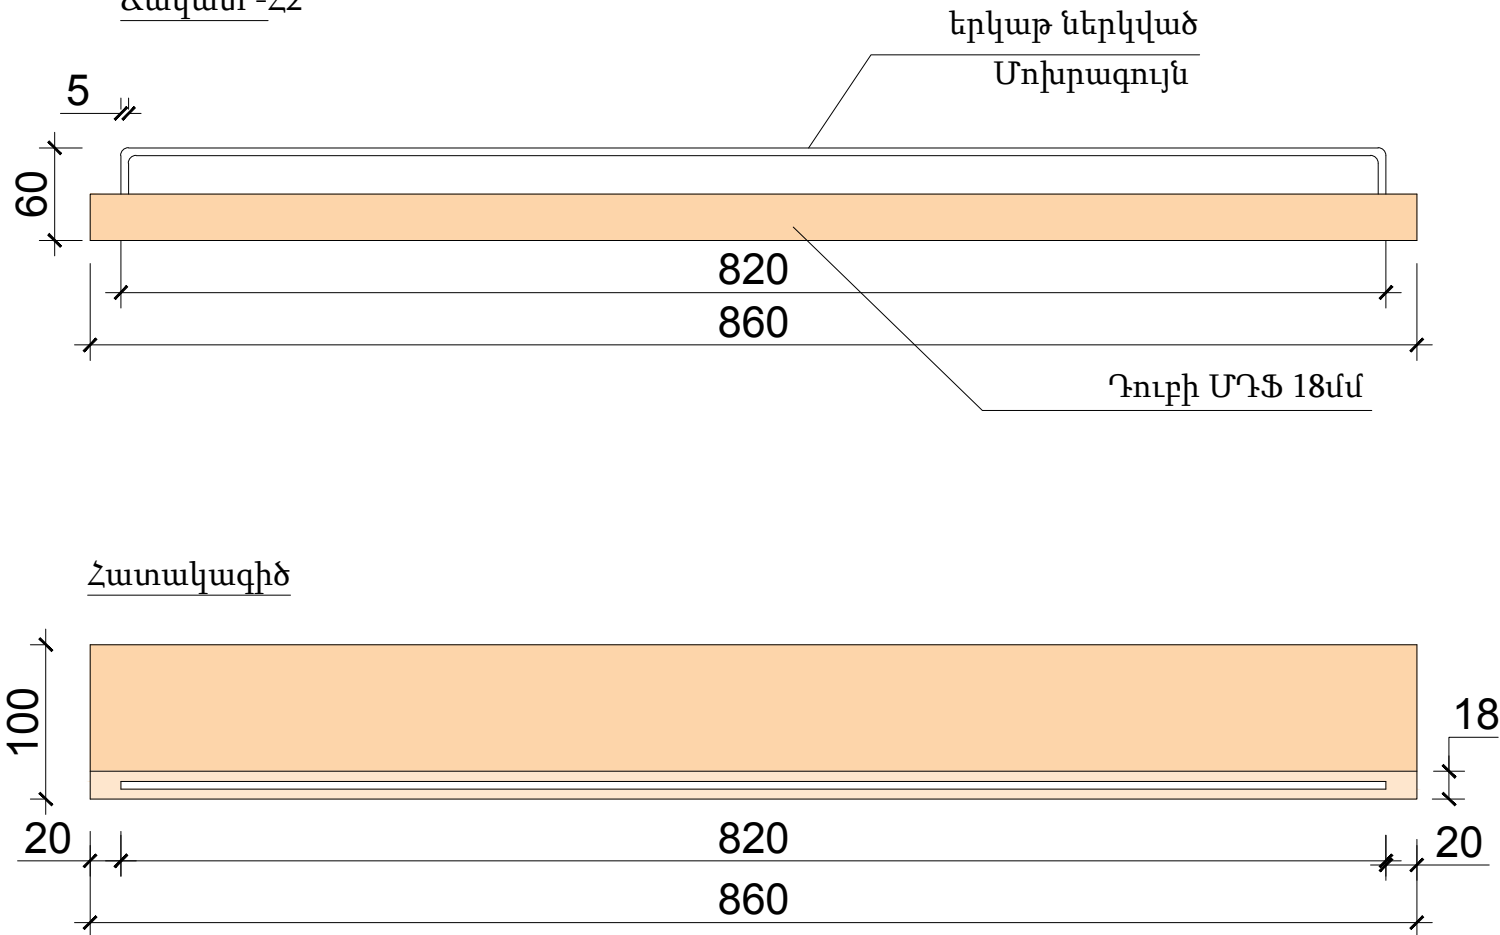


Հատակագիծ

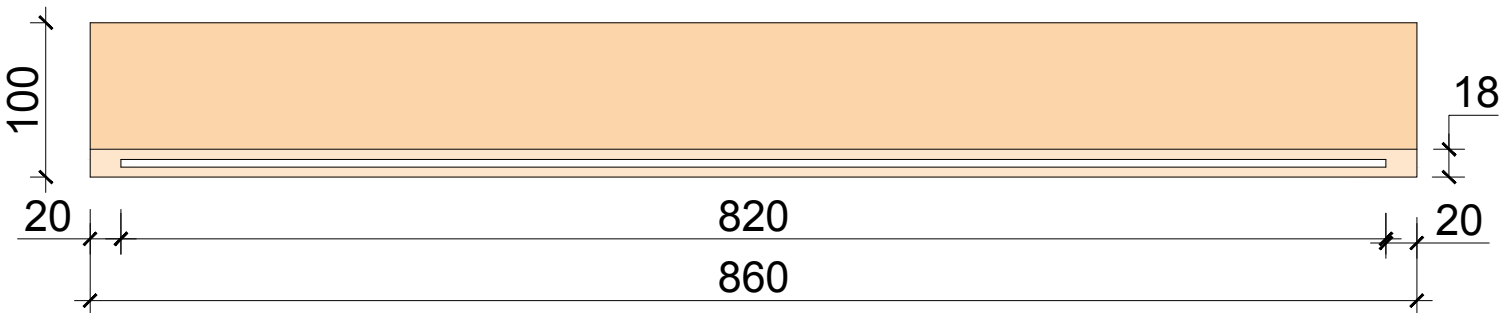


Այլումինե շրջանակ- շ1

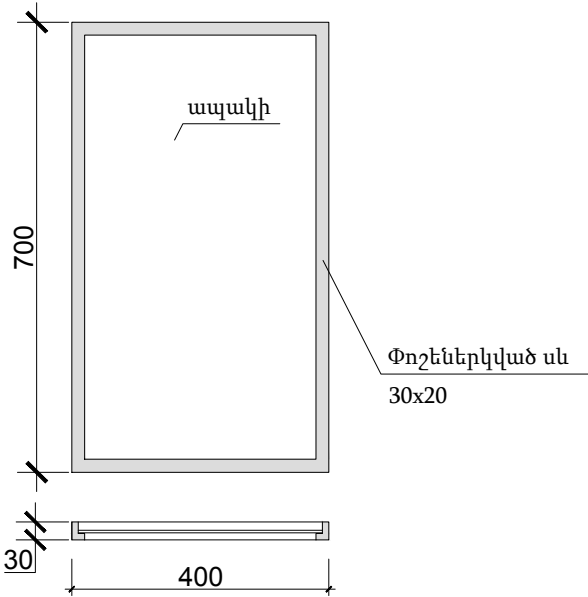


Սեղան - Ս2

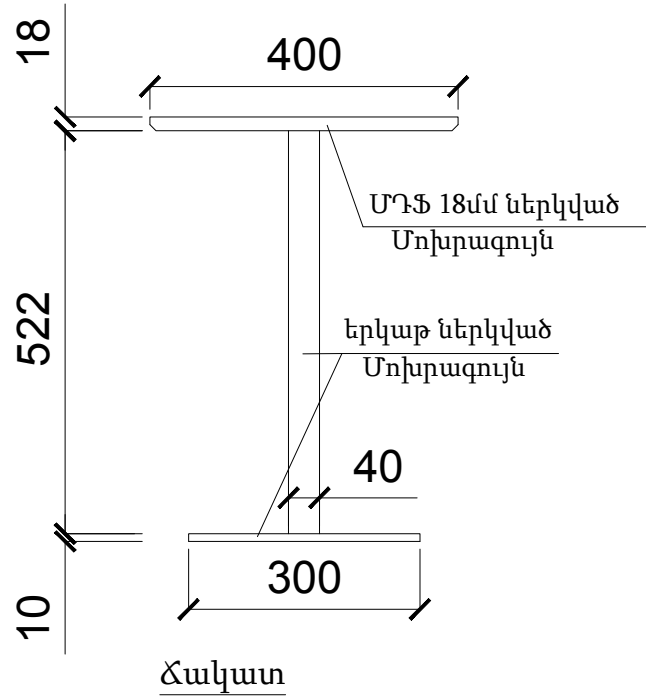

Ճակատ

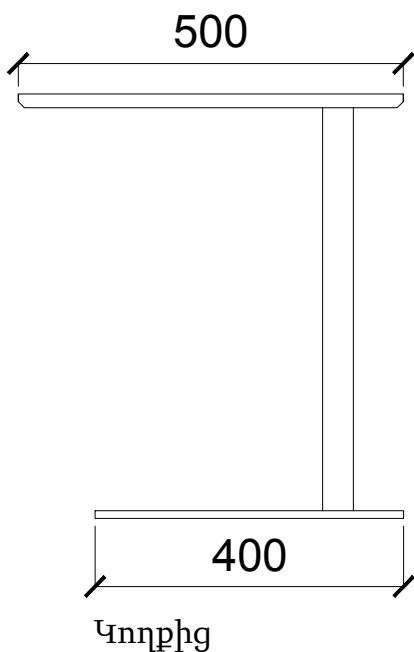


Կողքից

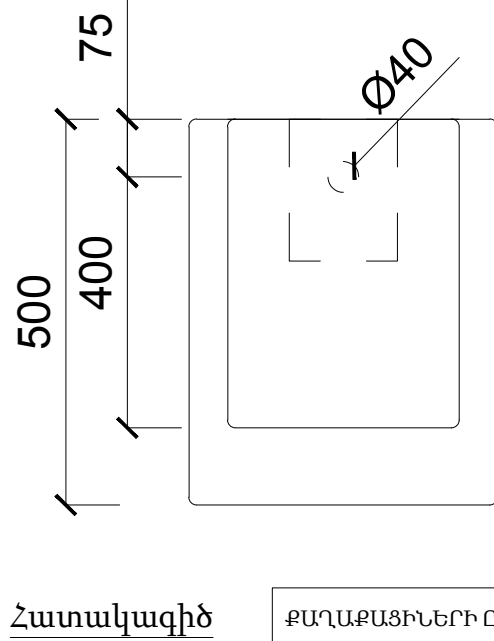


Հատակագիծ


ՔԱՂԱՔԱՑԻՆԵՐԻ ԸՆԴՈՒՆԱՐԱՆԻ ԴԻՋԱՅՆ					
ՆԱԽԱԳԾԵՑ	ԲԱՐԴԻ	ԳԾԱԳՐԻ ԱՆՎԱՆՈՒՆ	Մ	ԹԵՐԹԵՐ	ԹԵՐԹ
ԳԾԱԳՐՈՒՂ	Կ. ՄԱՐԿԱՐՅԱՆ	Գրքույկների ստենդ - շ2	1:5	17	17
		Սեղան - Ս2	1:10	ԵՐԵՎԱՆ 2019	
		Այլումինե շրջանակ- շ1			

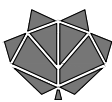


Գ3

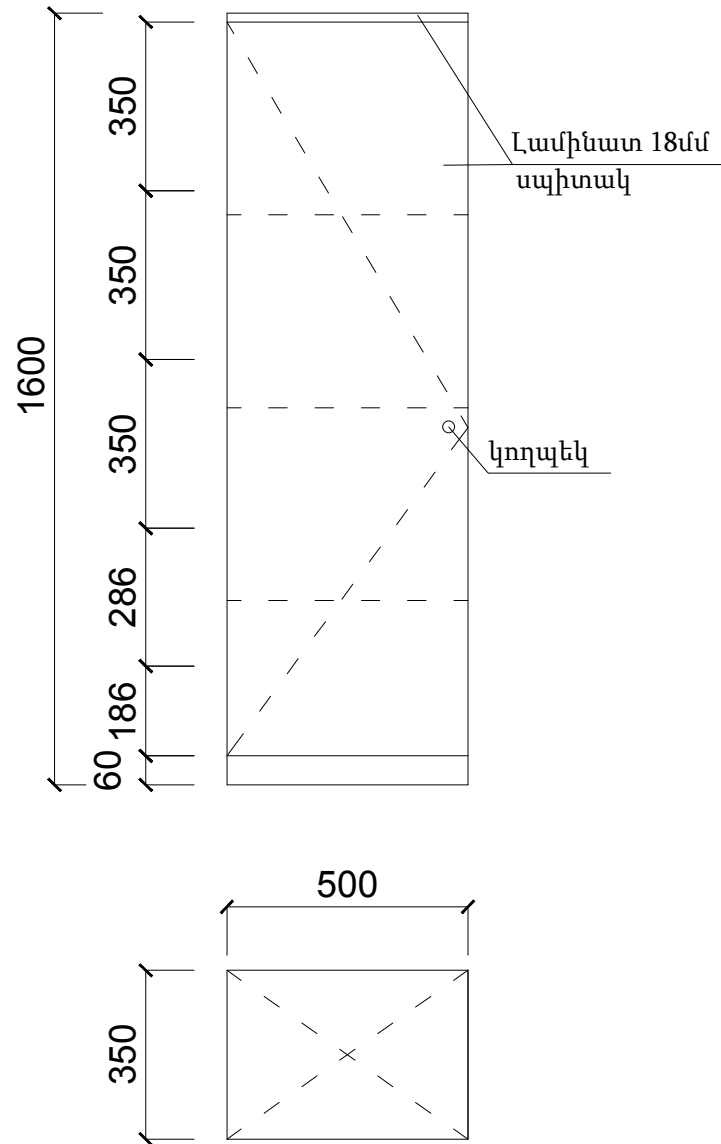


Գրասեղան - Գ5

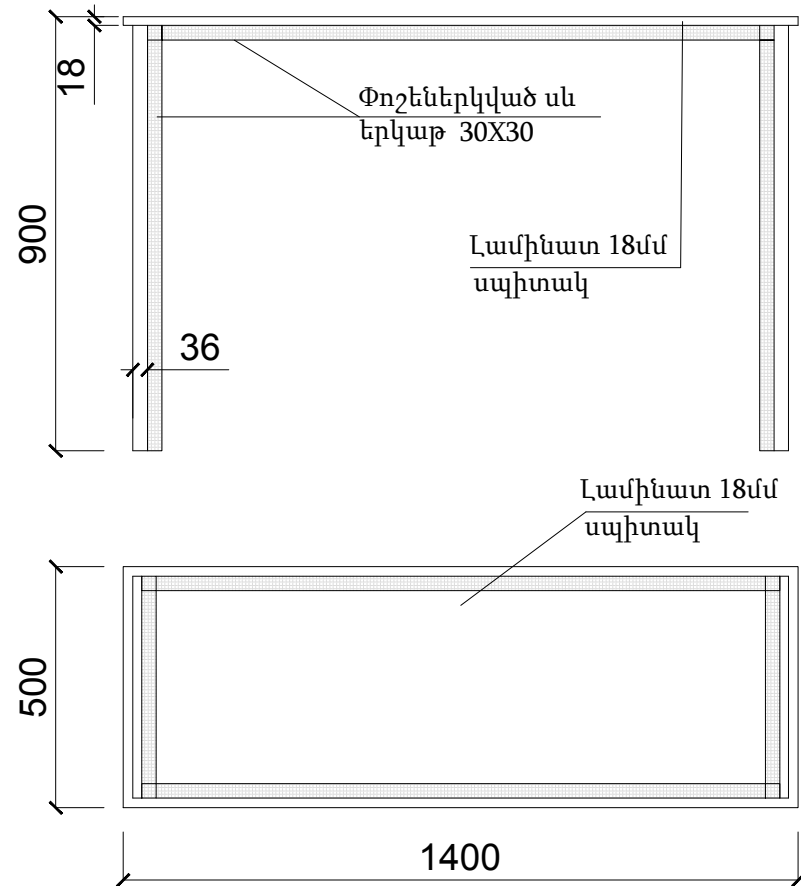

Նստարան - Ն2


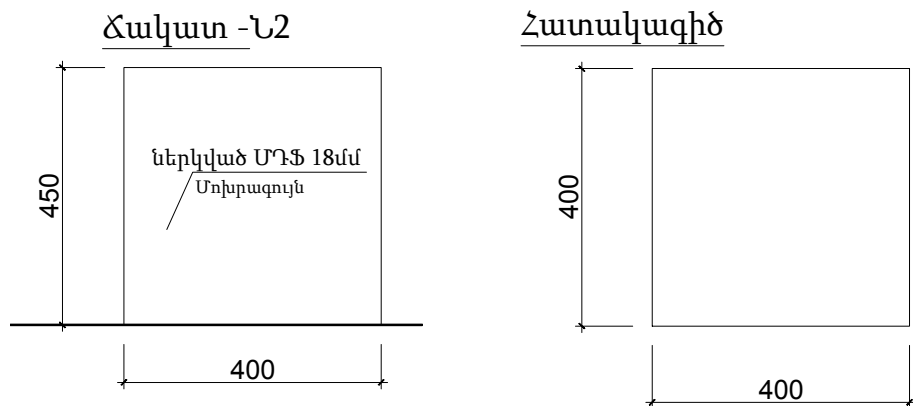


Գ4

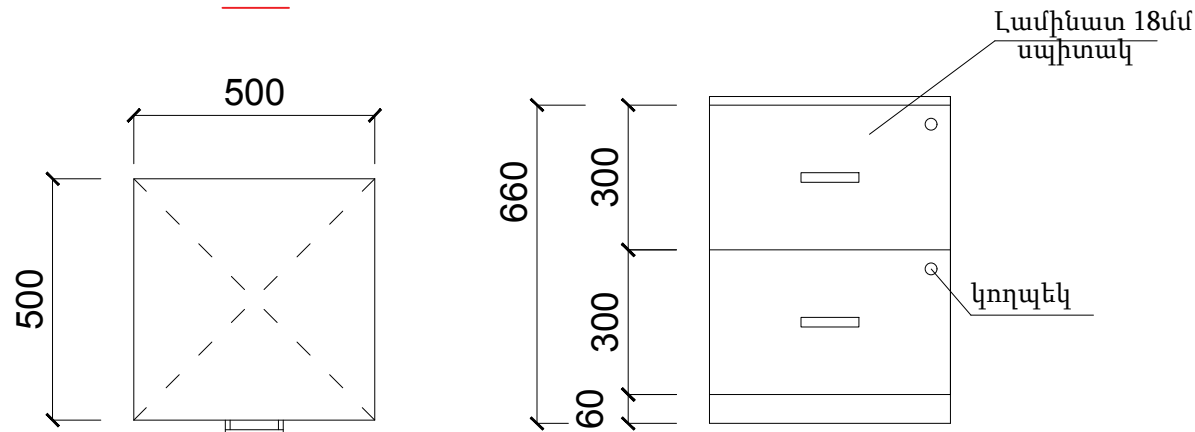

ՔԱՂԱՔԱՑԻՆԵՐԻ ԸՆԴՈՒՆԱԴՐՈՒՄԻ ԴԻՉԱՅՆ					
ՆԱԽԱԳԾԵՑ	ԲԱՐԴԻ	ԳԾԱԳՐԻ ԱՆՎԱՆՈՒՆ	Մ	ԹԵՐԹԵՐ	ԹԵՐԹ
ԳԾԱԳՐՈՒՂ	Կ. ՄԱՐԿԱՐՅԱՆ	Նստարան - Ն2	1:10		
		Գրասեղան - Գ5	1:10	ԵՐԵՎԱՆ 2019	
		Գ3 - Գ4	1:10		

Գլանաձև սպիտակ կտորից Վարագույր Վ1

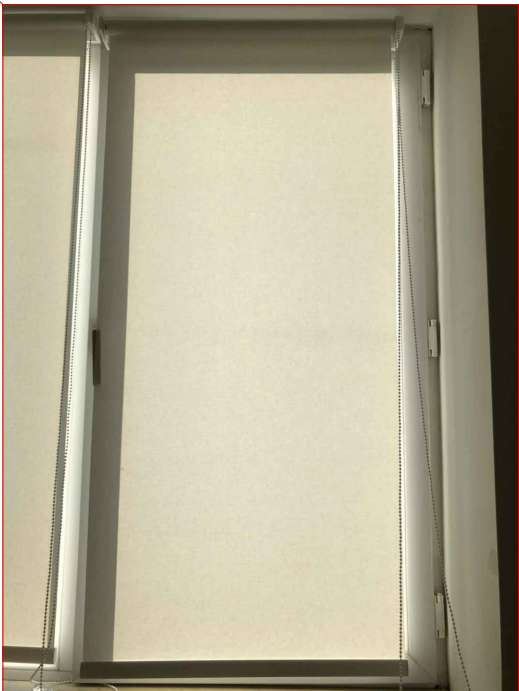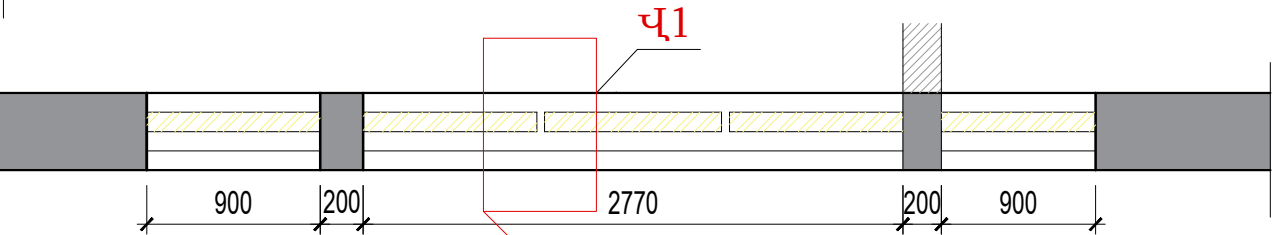

Ն3 Աթոռներ



Ն4 Աթոռներ

ՔԱՂԱՔԱՑԻՆԵՐԻ ԸՆԴՈՒՆԱՐԱՆԻ ԴԻՋԱՅՆ					
ՆԱԽԱԳԾԵՑ	ԲԱՐԴԻ	ԳԾԱԳՐԻ ԱՆՎԱՆՈՒՆ	Մ	ԹԵՐԹԵՐ	ԹԵՐԹ
ԳԾԱԳՐՈՒՂ	Կ. ՄԱՐԿԱՐՅԱՆ	Ն4 Ն3 Վ1		17	
				ԵՐԵՎԱՆ 2019	

