
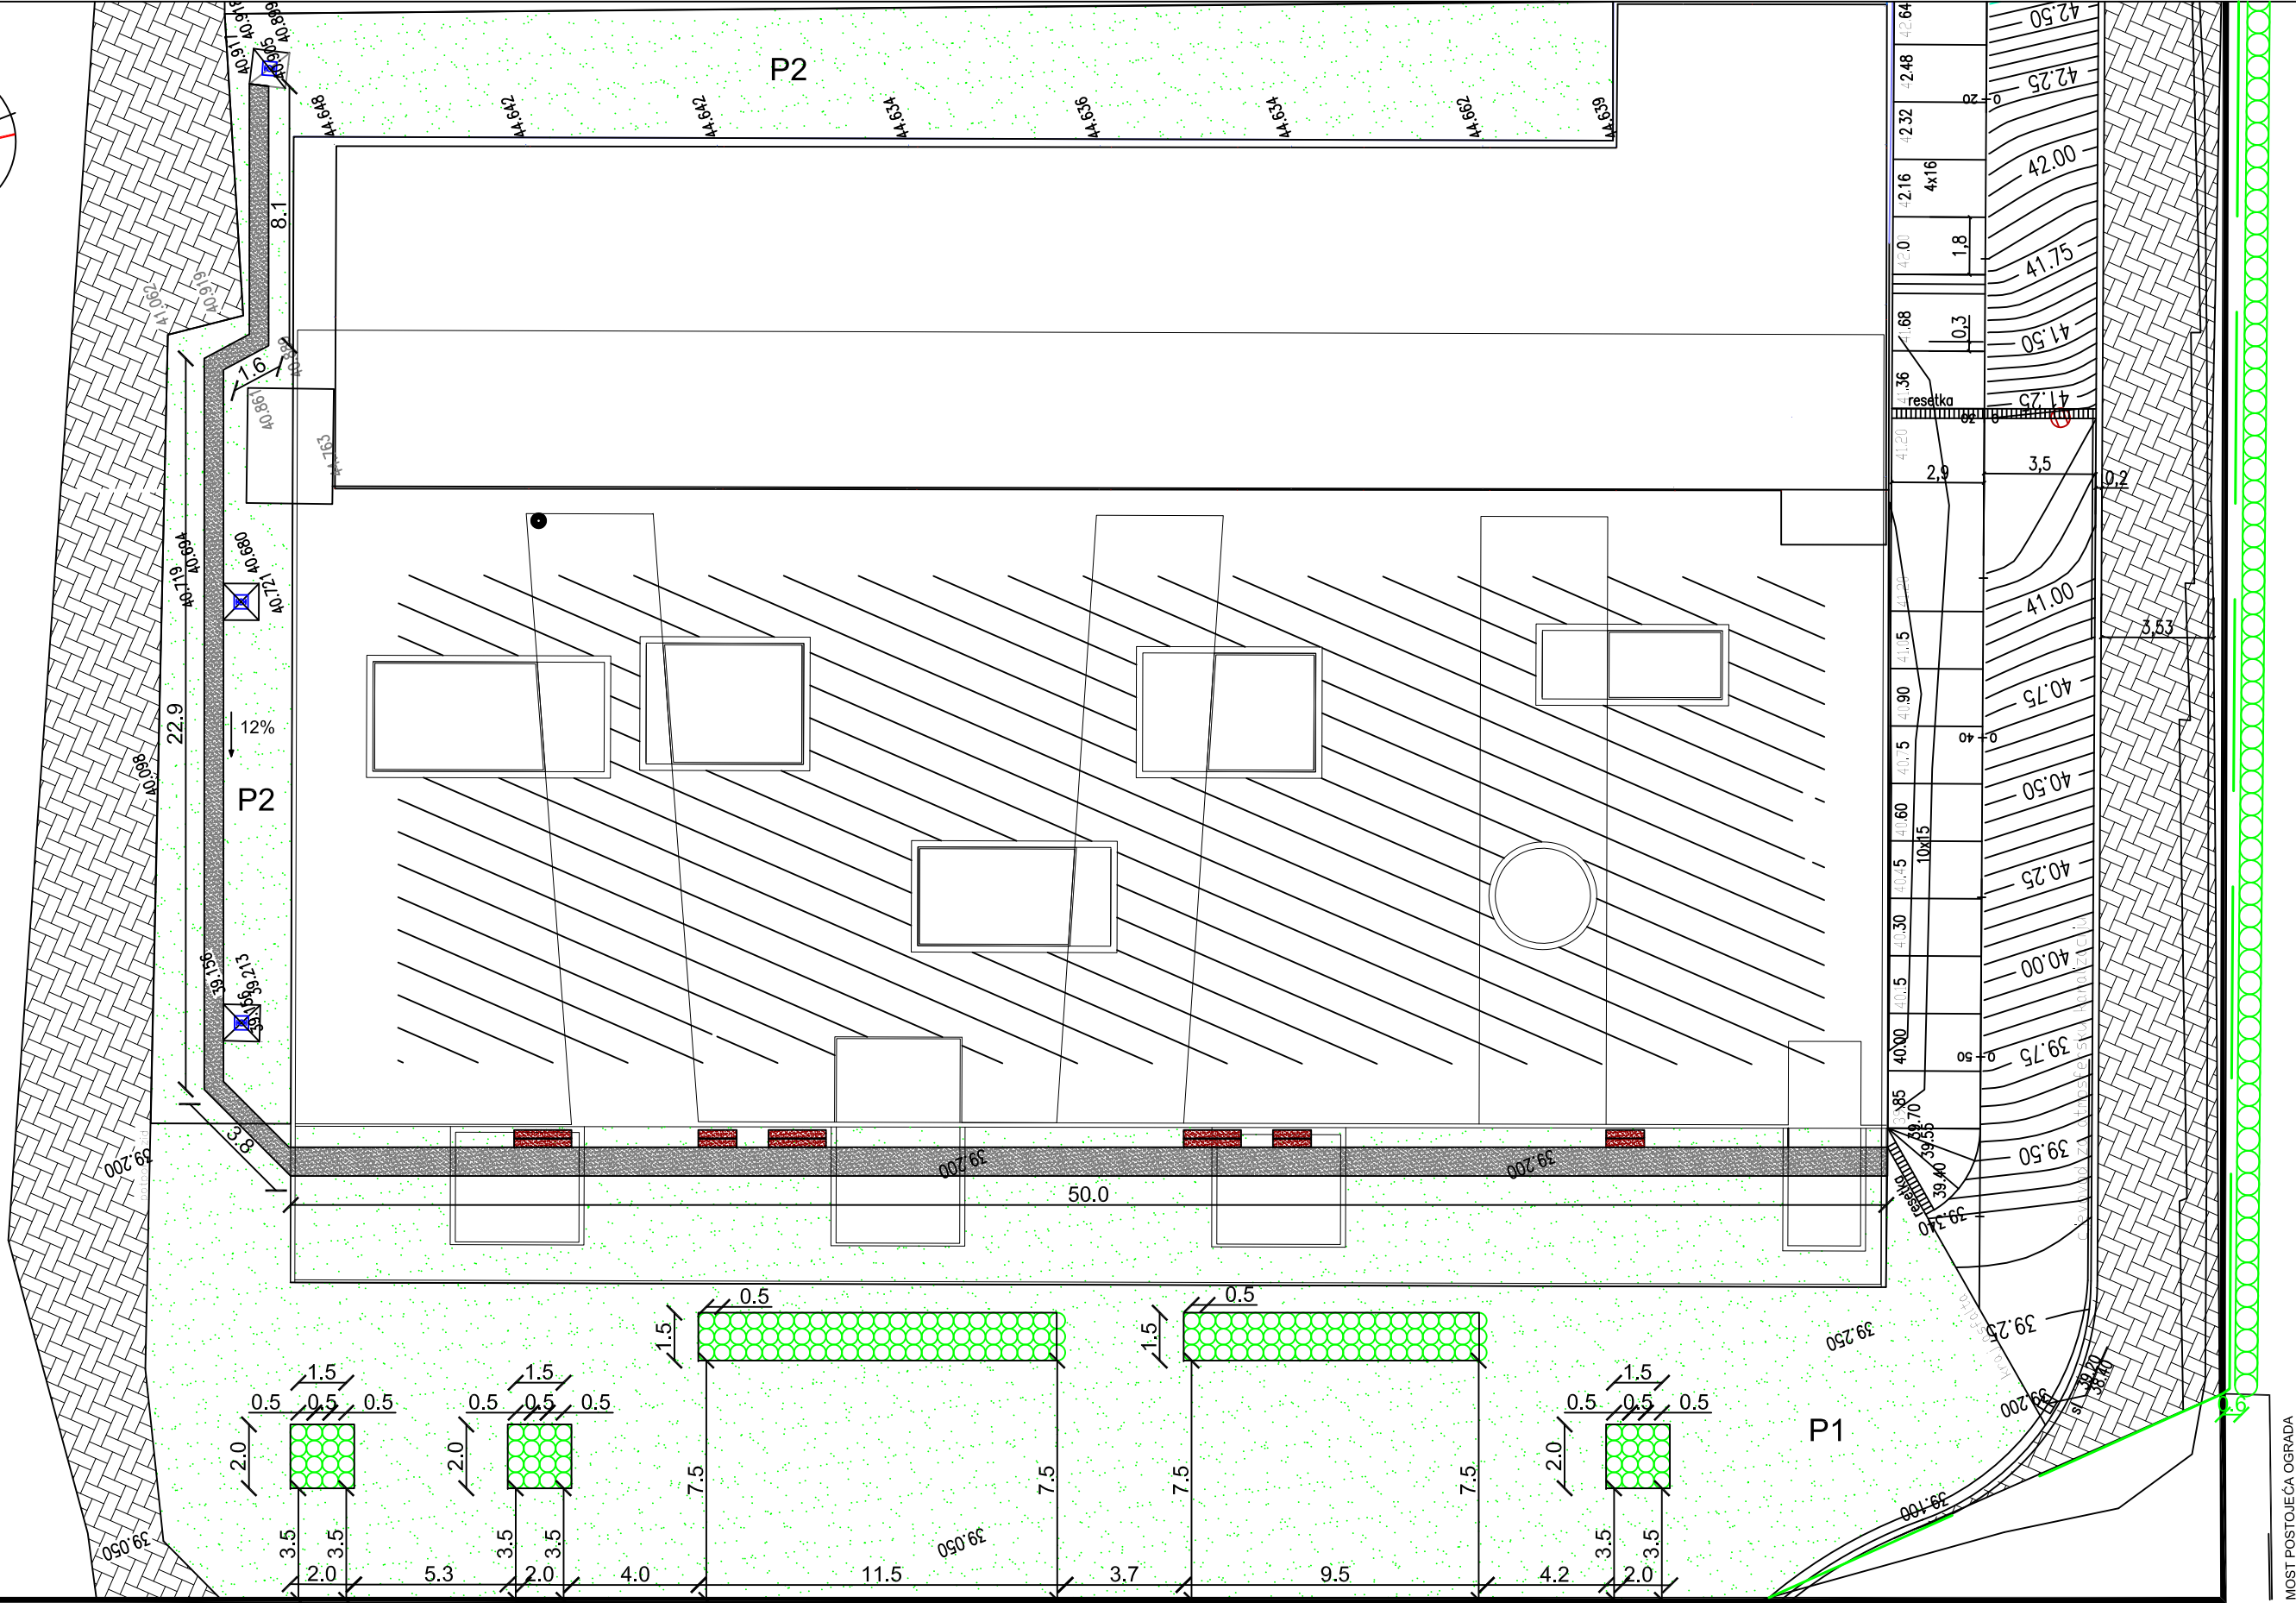


KAPIJA ZA EVAKUACIJU_ 1.2x1.80m

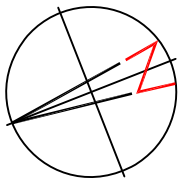

MOST POSTOJEĆA OGRADA

Legenda:

- P1 - površina zasnivanja dekorativnog travnjaka, nasipanjem zemlje, freziranjem, sijanjem - 790m2
- P2 - površina zasnivanja dekorativnog travnjaka, freziranjem, sijanjem - 262m2
- P1 - površina predviđena za sistem za navodnjavanje - 790m2

- Westringia fruticosa "Wynyabbie Gem" - kom 174
- Photinia x fraseri - živa ograda od ulazne kapije u objekat do postojeće ograde mosta 'Moskva' - kom 77
- Pravac pružanja sistema 'kap po kap' za potrebe navodnjavanja žive ograde, dužina cijevi 70m
- Mjesto priključenja sistema za navodnjavanje

- Klupe kom 6
- Staza - betonske ploče, 67m2

Eko zgrada Ujedinjenih Nacija			
Partneri:	Sistem Ujedinjenih nacija u Crnoj Gori, Vlada Crne Gore		
Naziv projekta:	Glavni projekat pejzažnog uređenja eko zgrade Ujedinjenih Nacija, Podgorica		
Projektant:	Vuk Marković d.i.p.a.	Paraf:	Datum: 12.03.2014.
List:	Plan sadnje R 1:200		List broj: 3