


МУ отделение на 50 коек Центрального тюремного госпиталя п. Туркменбаш

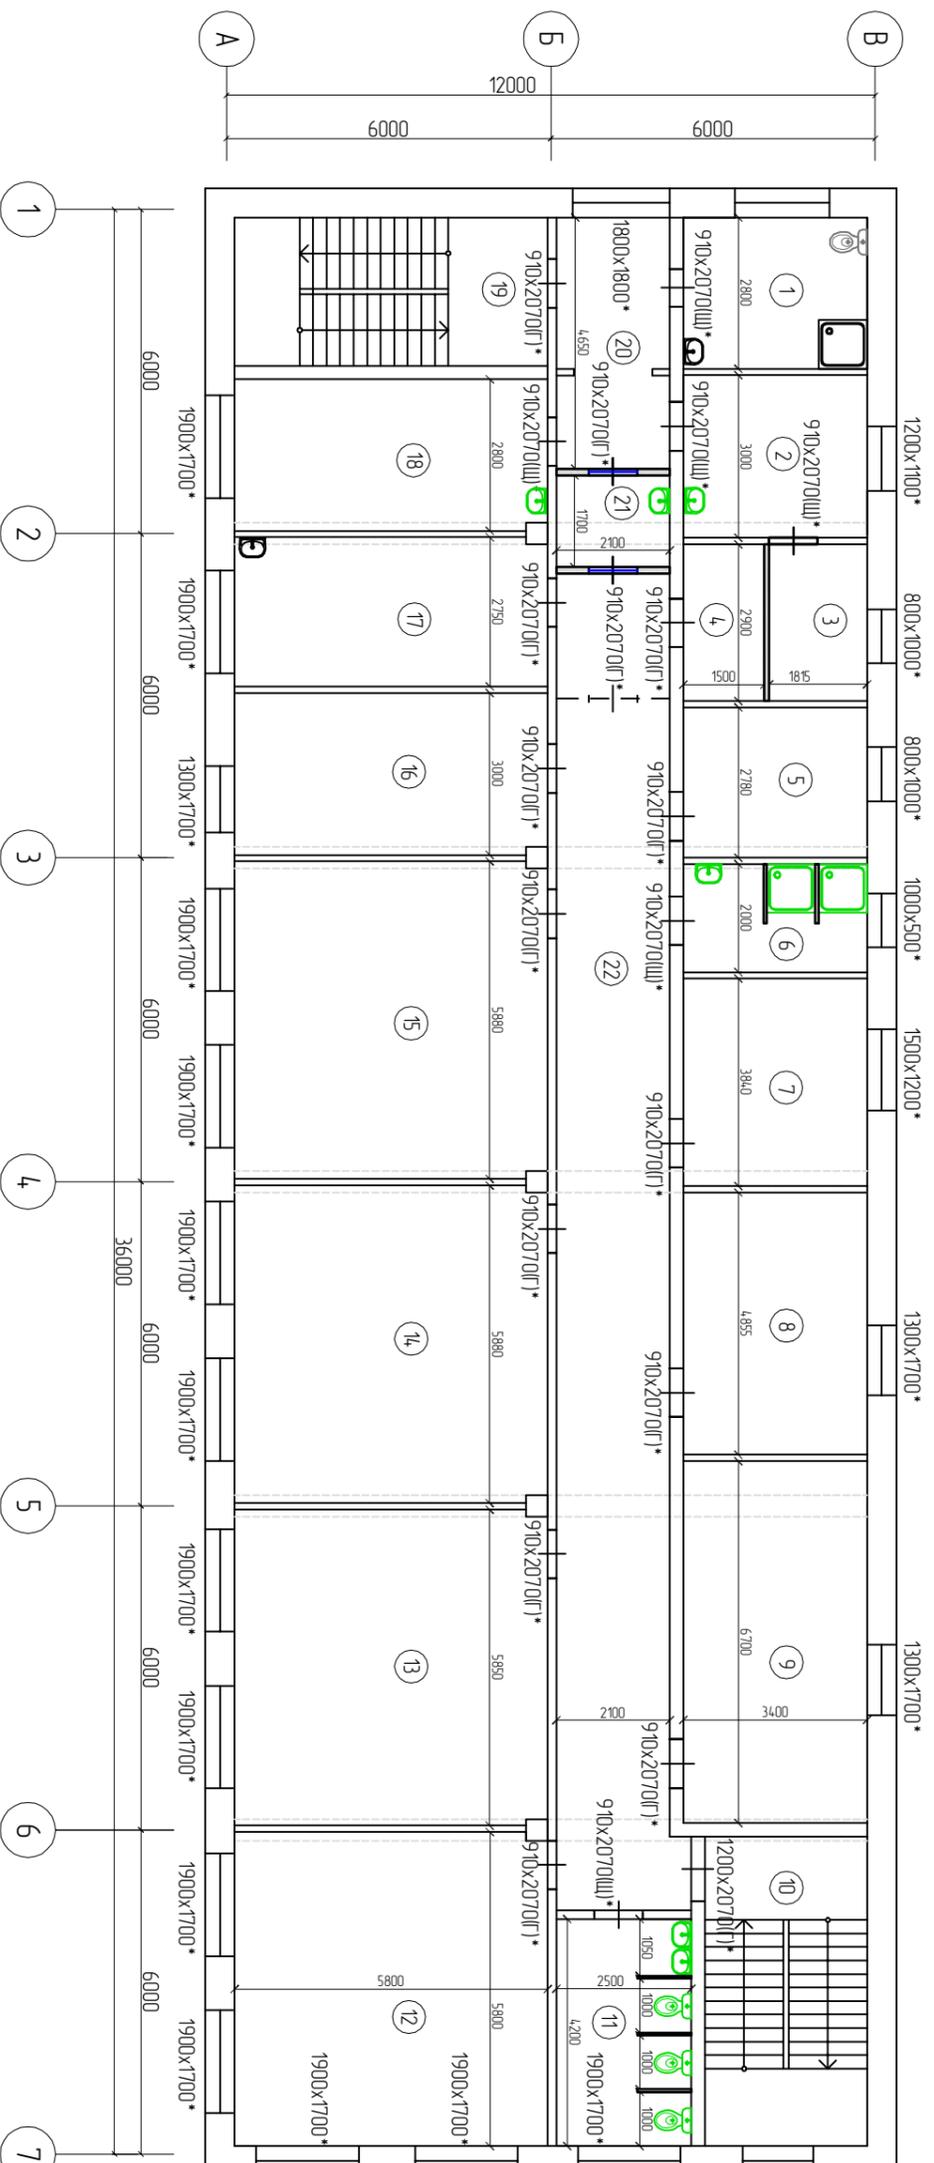

Условные обозначения

- умывальник стандарт/лидвемкый
- умывальник существующий
- унитаз стандарт/лидвемкый
- унитаз существующий
- душевой поддон стандарт/лидвемкый
- душевой поддон существующий
- стена, перегородка вновь возводимая
- ориентировочные размеры
- 910x2070 (Г)* - дверной проем стандартный
- 910x2070 (Ш)* - дверной проем с щелью
- 910x2070 (Ш)* - дверной проем надый
- 910x2070 (Ш)* - дверной проем надый (часть двери стек./янна)

Экспликация помещений

N п/п	Наименование	Площадь, м ²
1	Санитарный узел персонала	9,5
2	Кабинет ст. мед.сестры	10,2
3	Кабинет начальника отделения	5,1
4	Склад чистого белья	4,3
5	Палата на 2 койки	9,7
6	Душевая	6,8
7	Палата на 3 койки	13,1
8	Палата на 4 койки	16,5
9	Палата на 5 коек	22,8
10	Лестница	17,2
11	Санитарный узел	10,5
12	Палата на 8 коек	33,6
13	Палата на 8 коек	33,8
14	Палата на 8 коек	33,9
15	Палата на 8 коек	33,9
16	Палата на 4 койки	17,3
17	Процедурная	15,9
18	Ординаторская	16,1
19	Лестница	17,2
20	Коридор "чистой" зоны	9,7
21	Торшер-улитаз	3,6
22	Коридор "грязной" зоны	52,6

Общая площадь отделения - 470,4 м²
 Помещенная площадь отделения - 393,3 м²

Изм	Лист	N Док	Содерж	Подпись	Дата

План №1