План кровли МЛУ отделения на 50 коек Центрального тюремного госпиталя п.Туркменбаши

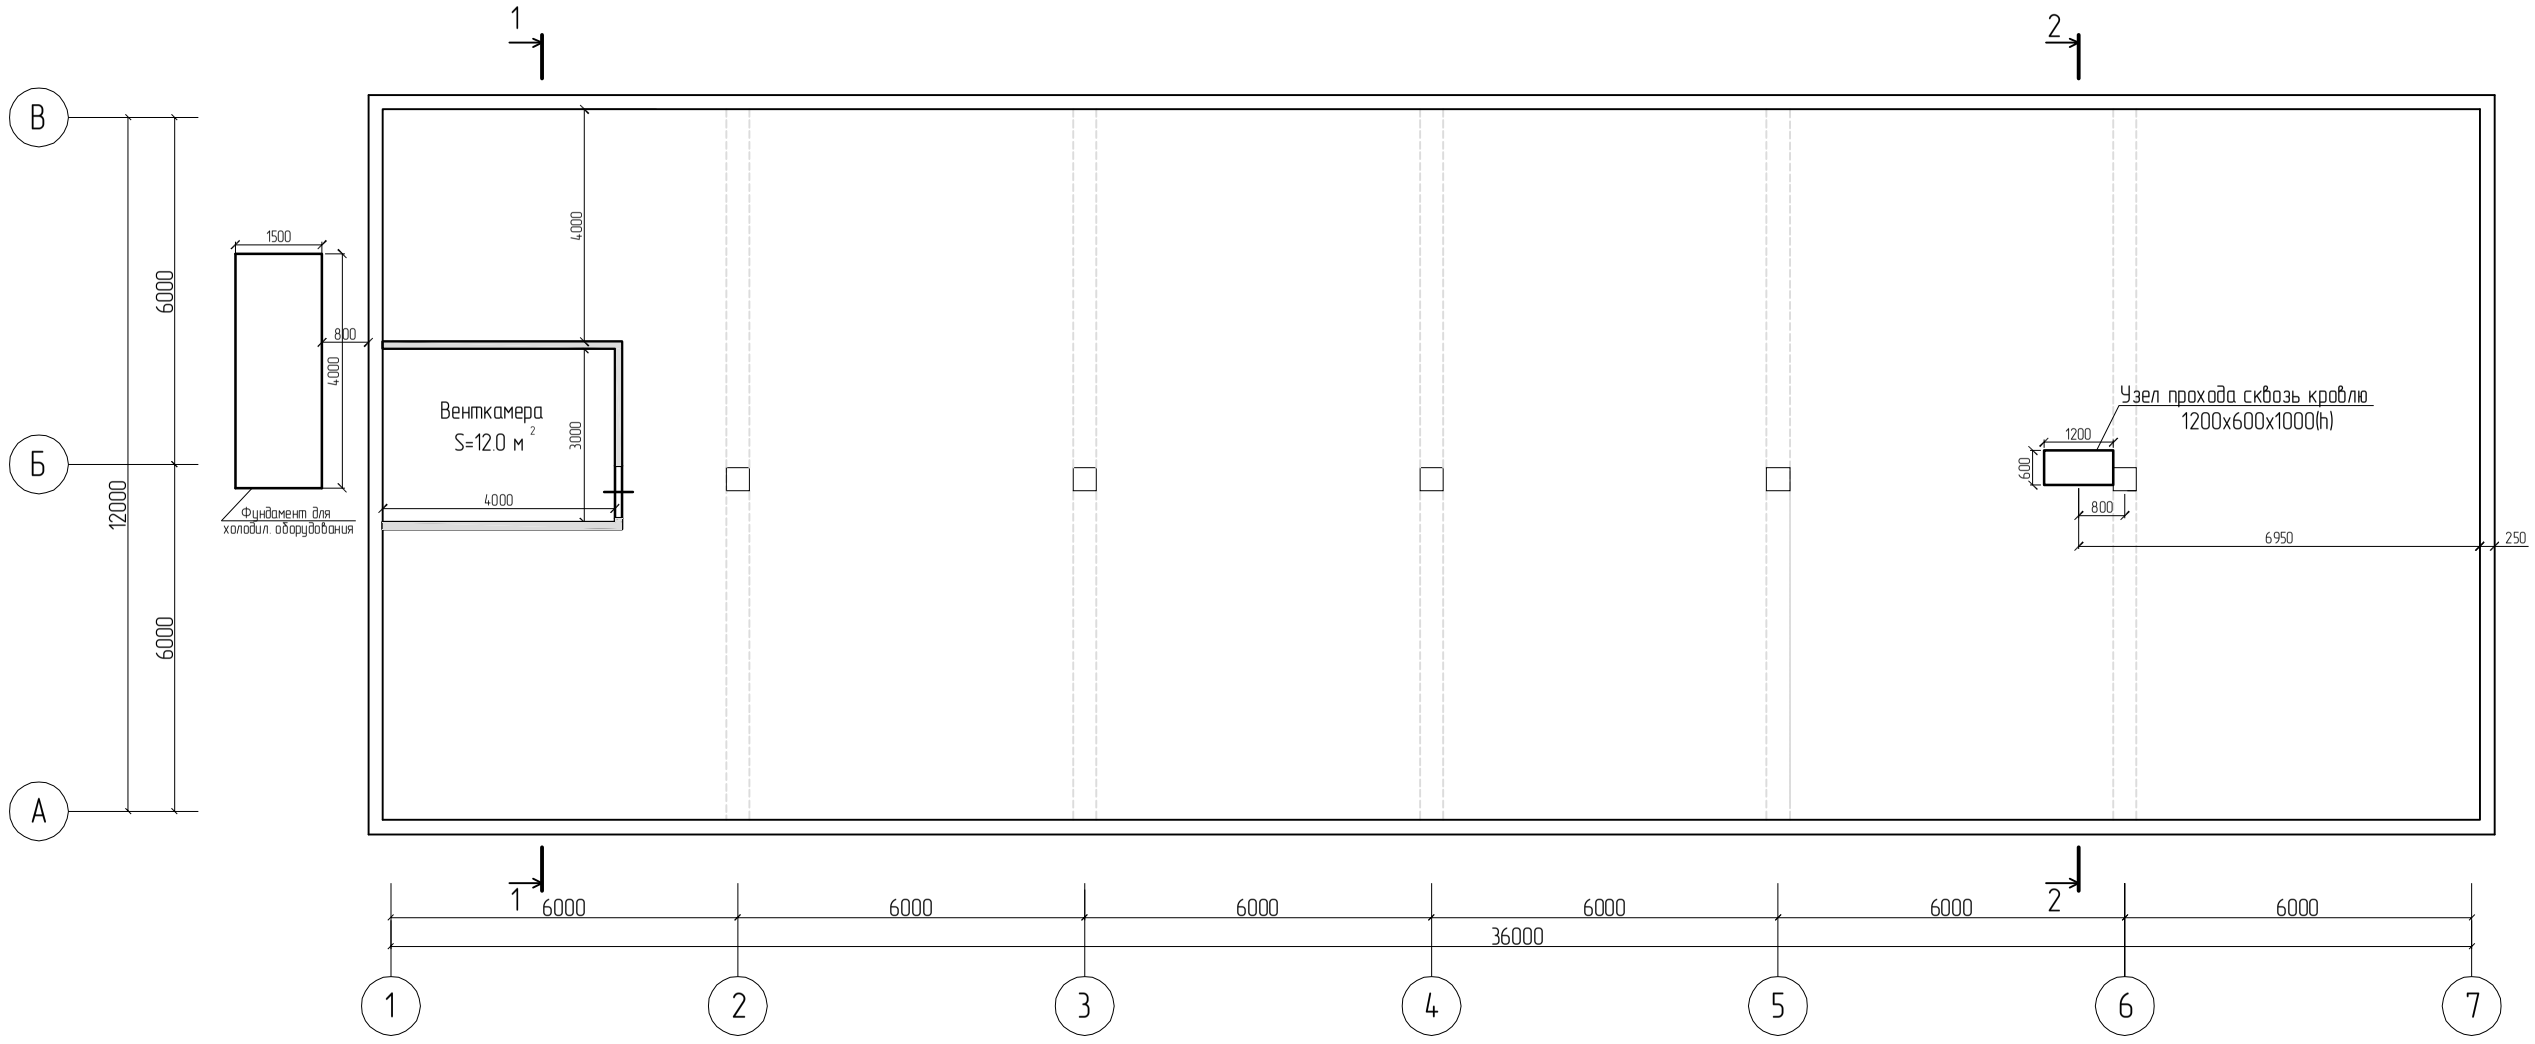

Разрез 1-1

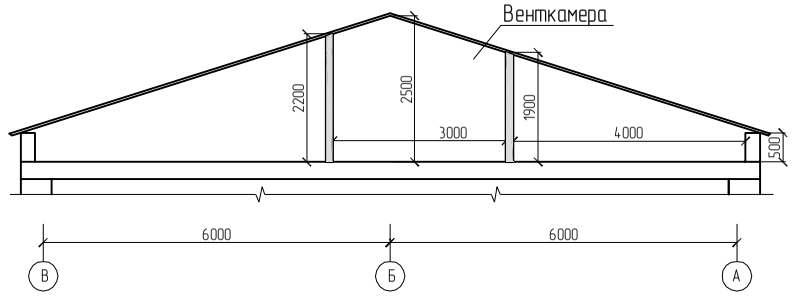

Разрез 2-2

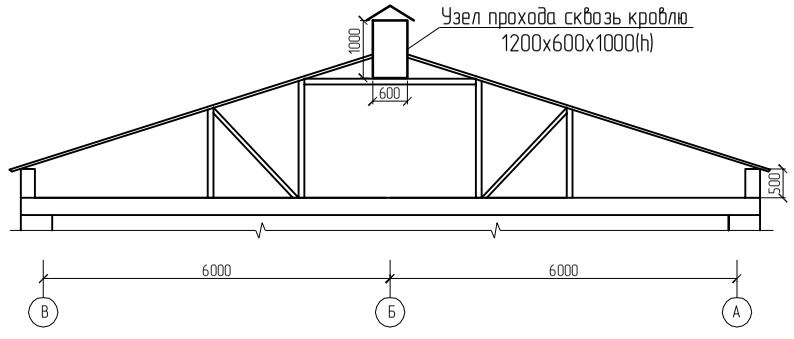

Примечания:

1. Предусмотреть доступ на чердак (люк со второго этажа или вход с улицы) для обслуживания вентиляционного оборудования.
2. Выполнить двухскатную крышу высотой 2500 мм в коньке. Торцевые стены (фронтоны) необходимо выполнить в виде треугольников (под углом 90 градусов к перекрытию).
3. Выполнить утепленную венткамеру размером 4000x3000 мм для размещения приточного оборудования (см. план и разрез 1-1).
4. Выполнить узел прохода сквозь кровлю размером 1200x600x1000(h). Расположить его по центру конька кровли (см. план и разрез 2-2).
5. Предусмотреть фундамент размером 4000x1500 мм для расположения наружных блоков холодильного оборудования.

						План №2	Лист
Изм.	Лист	N док.	Стадия	Подпись	Дата		