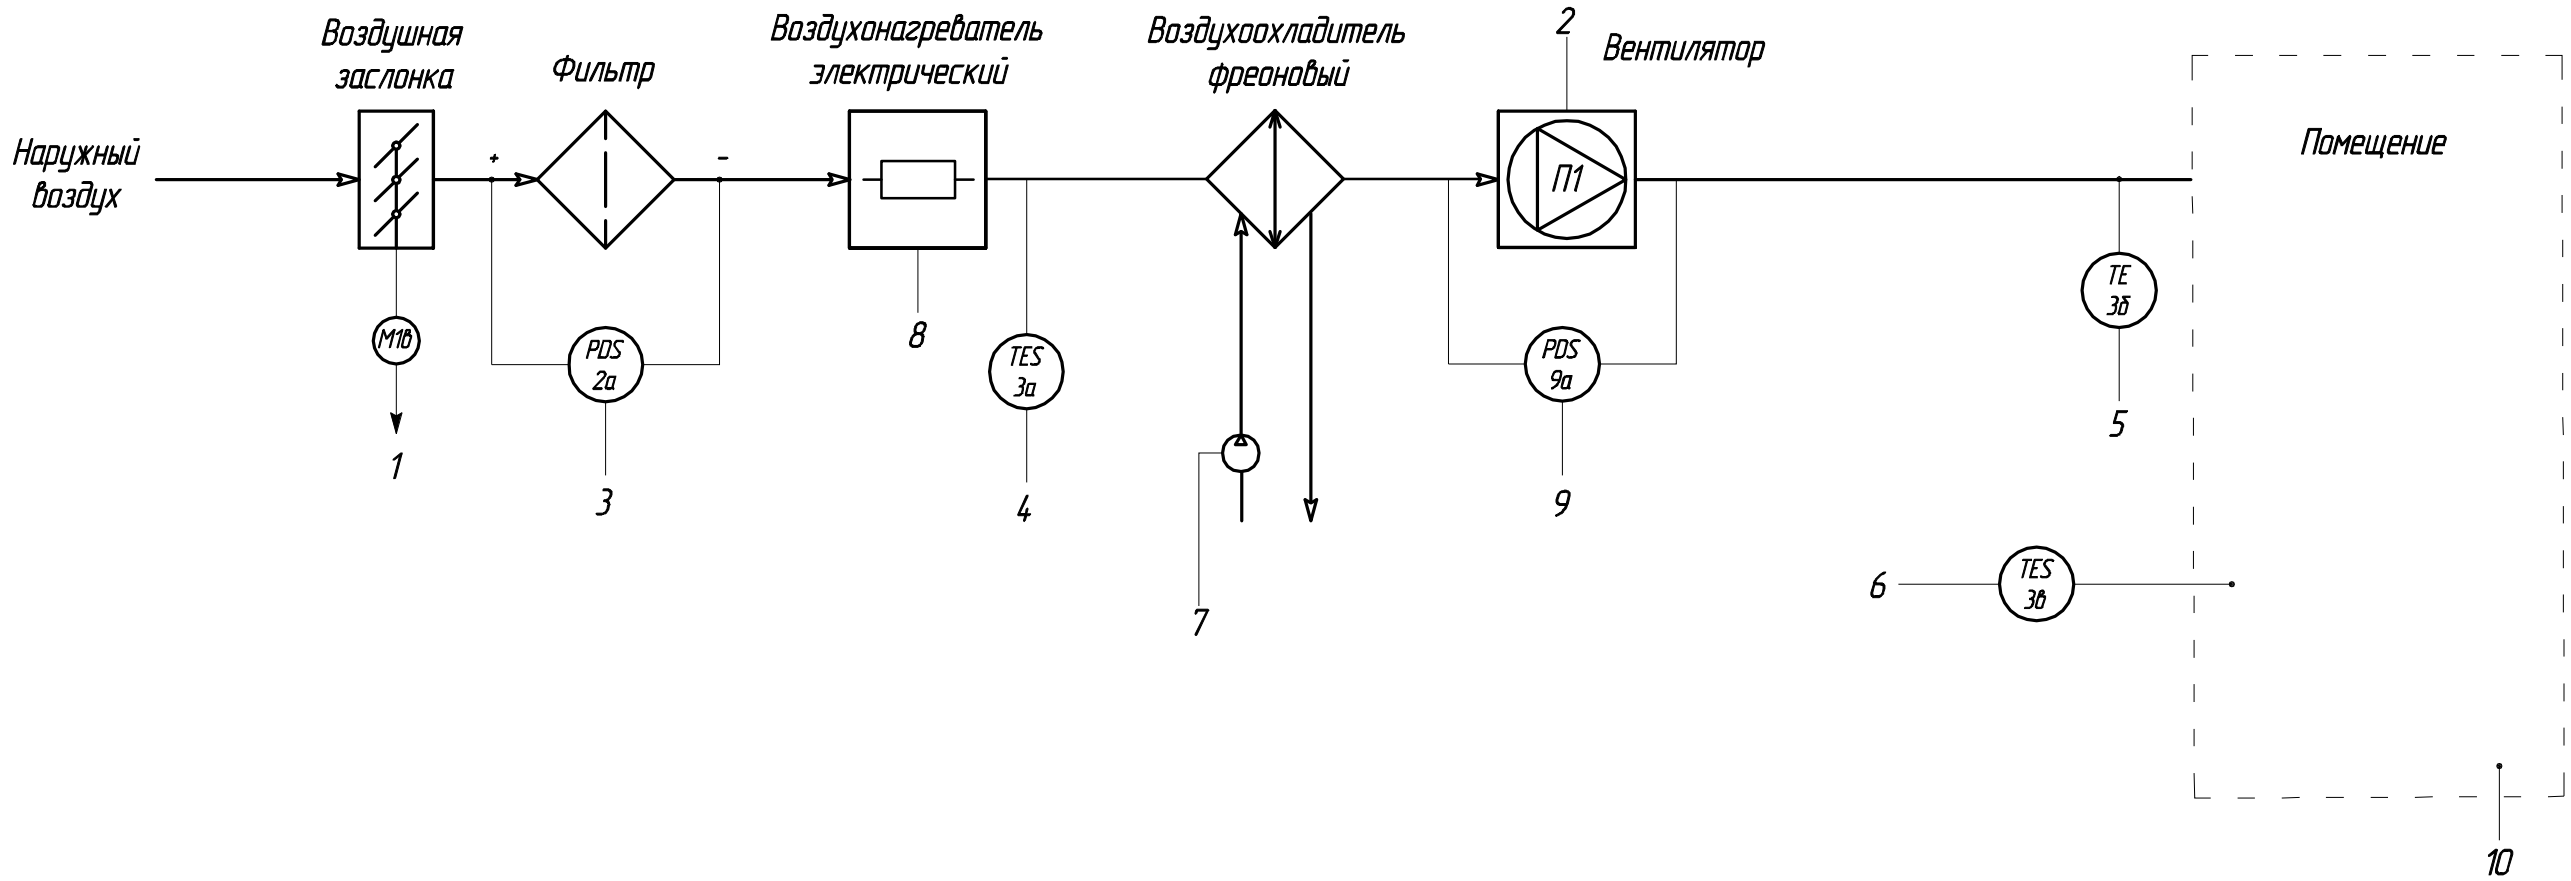

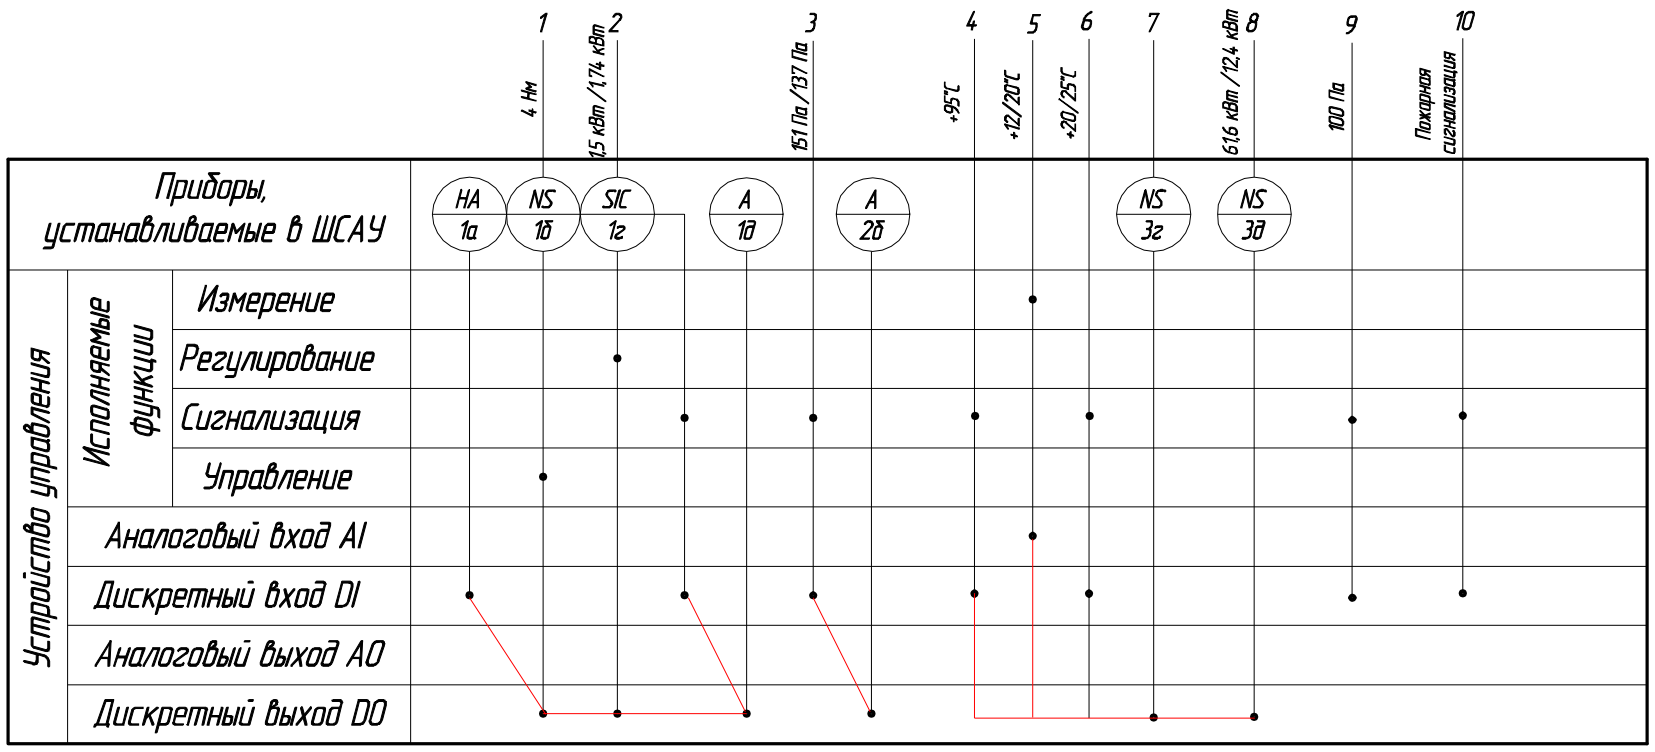

Примечание: Функциональная схема автоматизации системы П2 аналогична данной с соответствующей заменой индексов.

Изм.	№уч.	Лист	№док.	Подпись	Дата	2011- 116 -02 / 04 АОВ
Разраб.					2012г.	Туркменистан, Марыйский велаят, п. Туркменбаши Центральный тюремный госпиталь МРК-15
Проверил						Отделение для лечения М/ЛУ пациентов на 50 коек — Стадия: РП; Лист: 2; Листов: 16
						Автоматизация. Функциональная схема системы П1 (П2 аналогичная)

Согласовано

Взам. инв. N

Подпись и дата

Инв. N подл.