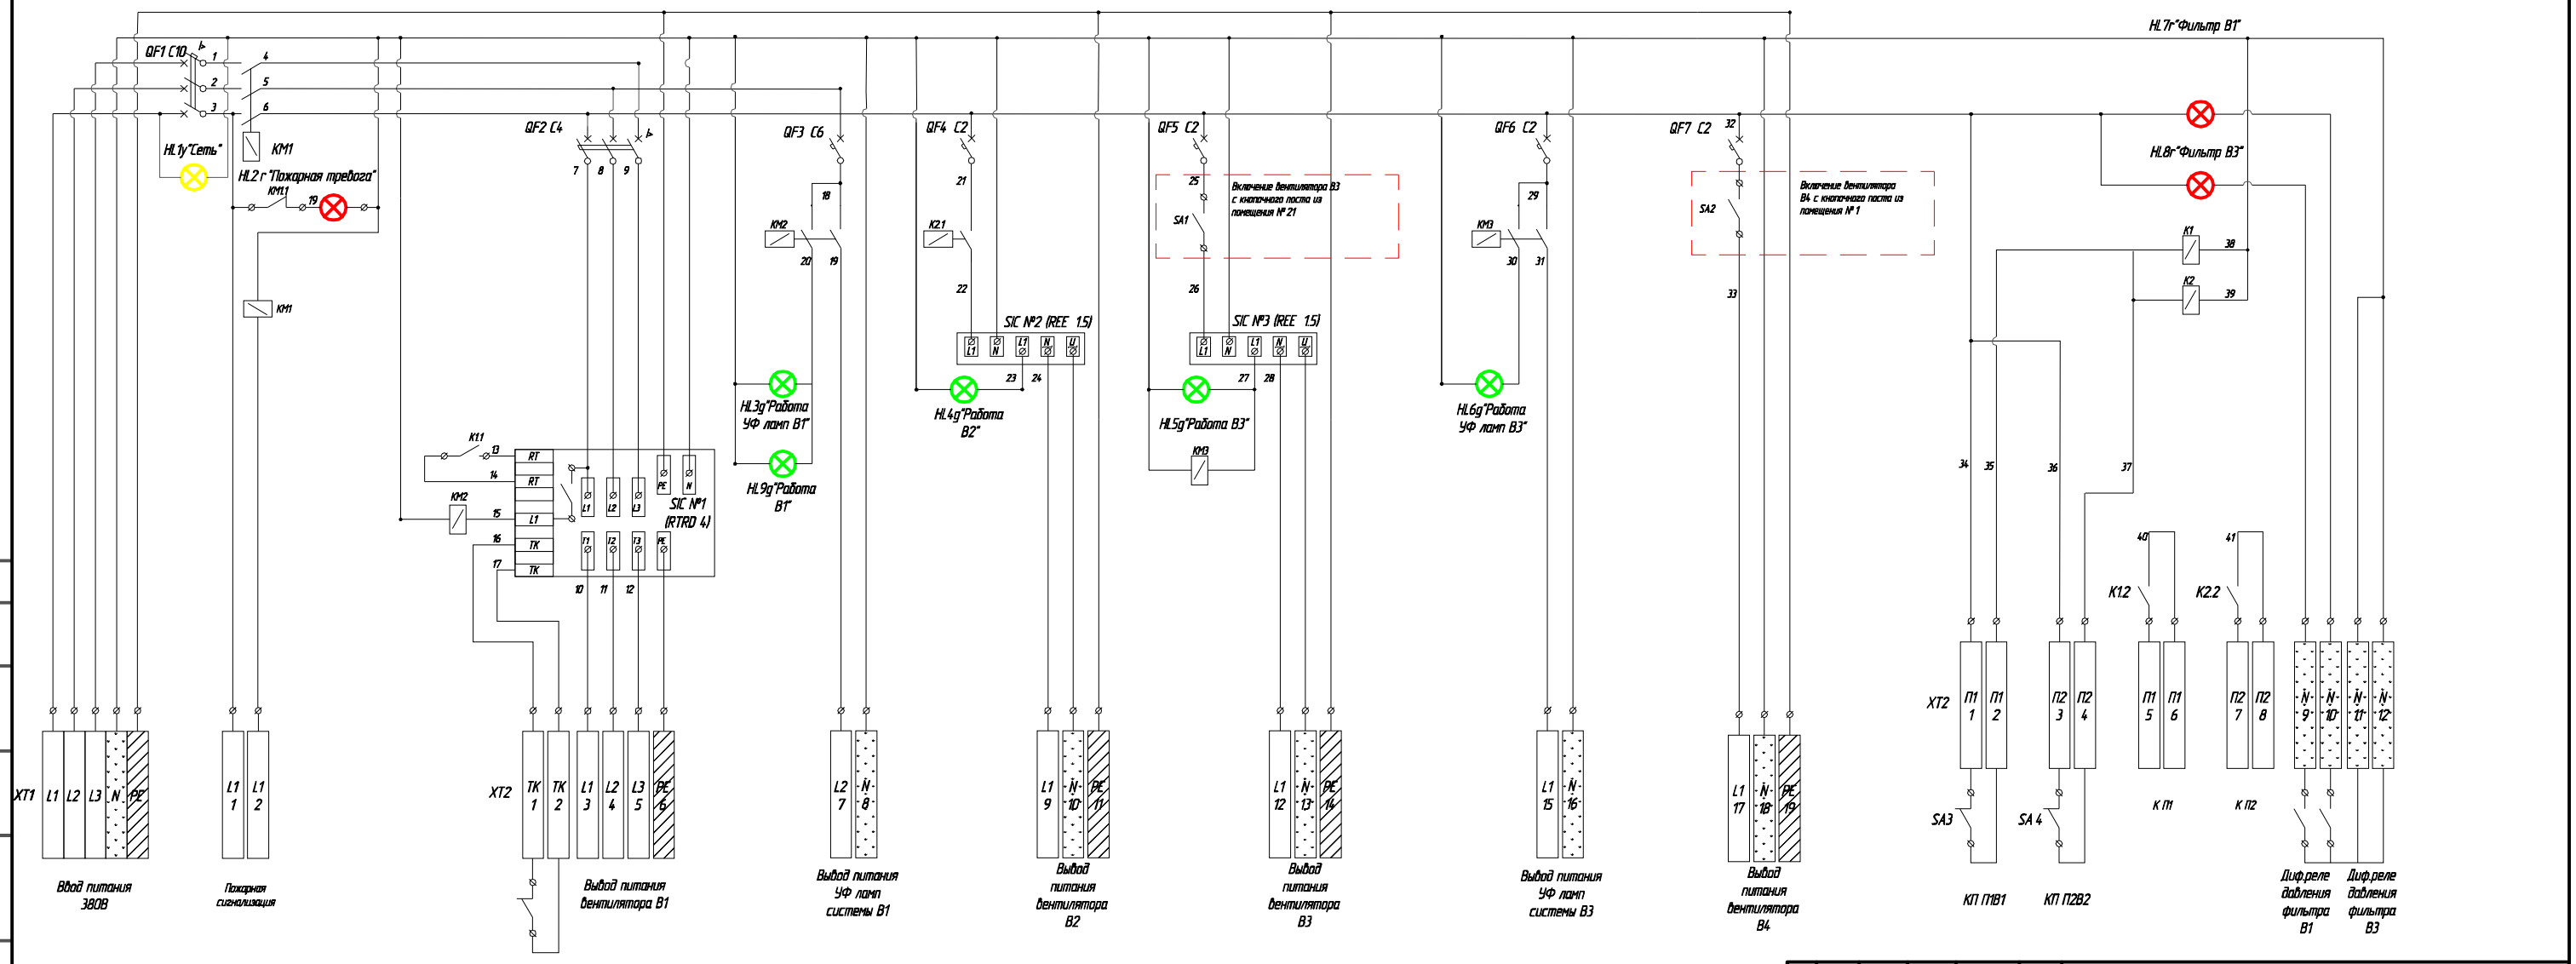


						2011-116-02/04 АОВ
						Туркменистан, Марыйский велаят, п. Туркменбаши Центральный тюремный госпиталь МРК-15
Изм.	№уч.	Стад.	№док.	Подпись	Дата	
Разраб.					2012г.	Отделение для лечения МЛУ пациентов на 50 коек
Проверил						Автоматизация. Принципиальная электрическая схема ШСАУ №3 (системы B1,B2,B3,B4)

Стадия	Лист	Листов
РП	5	16

Согласовано

Взам. инв. N

Подпись и дата

Инв. N подл.