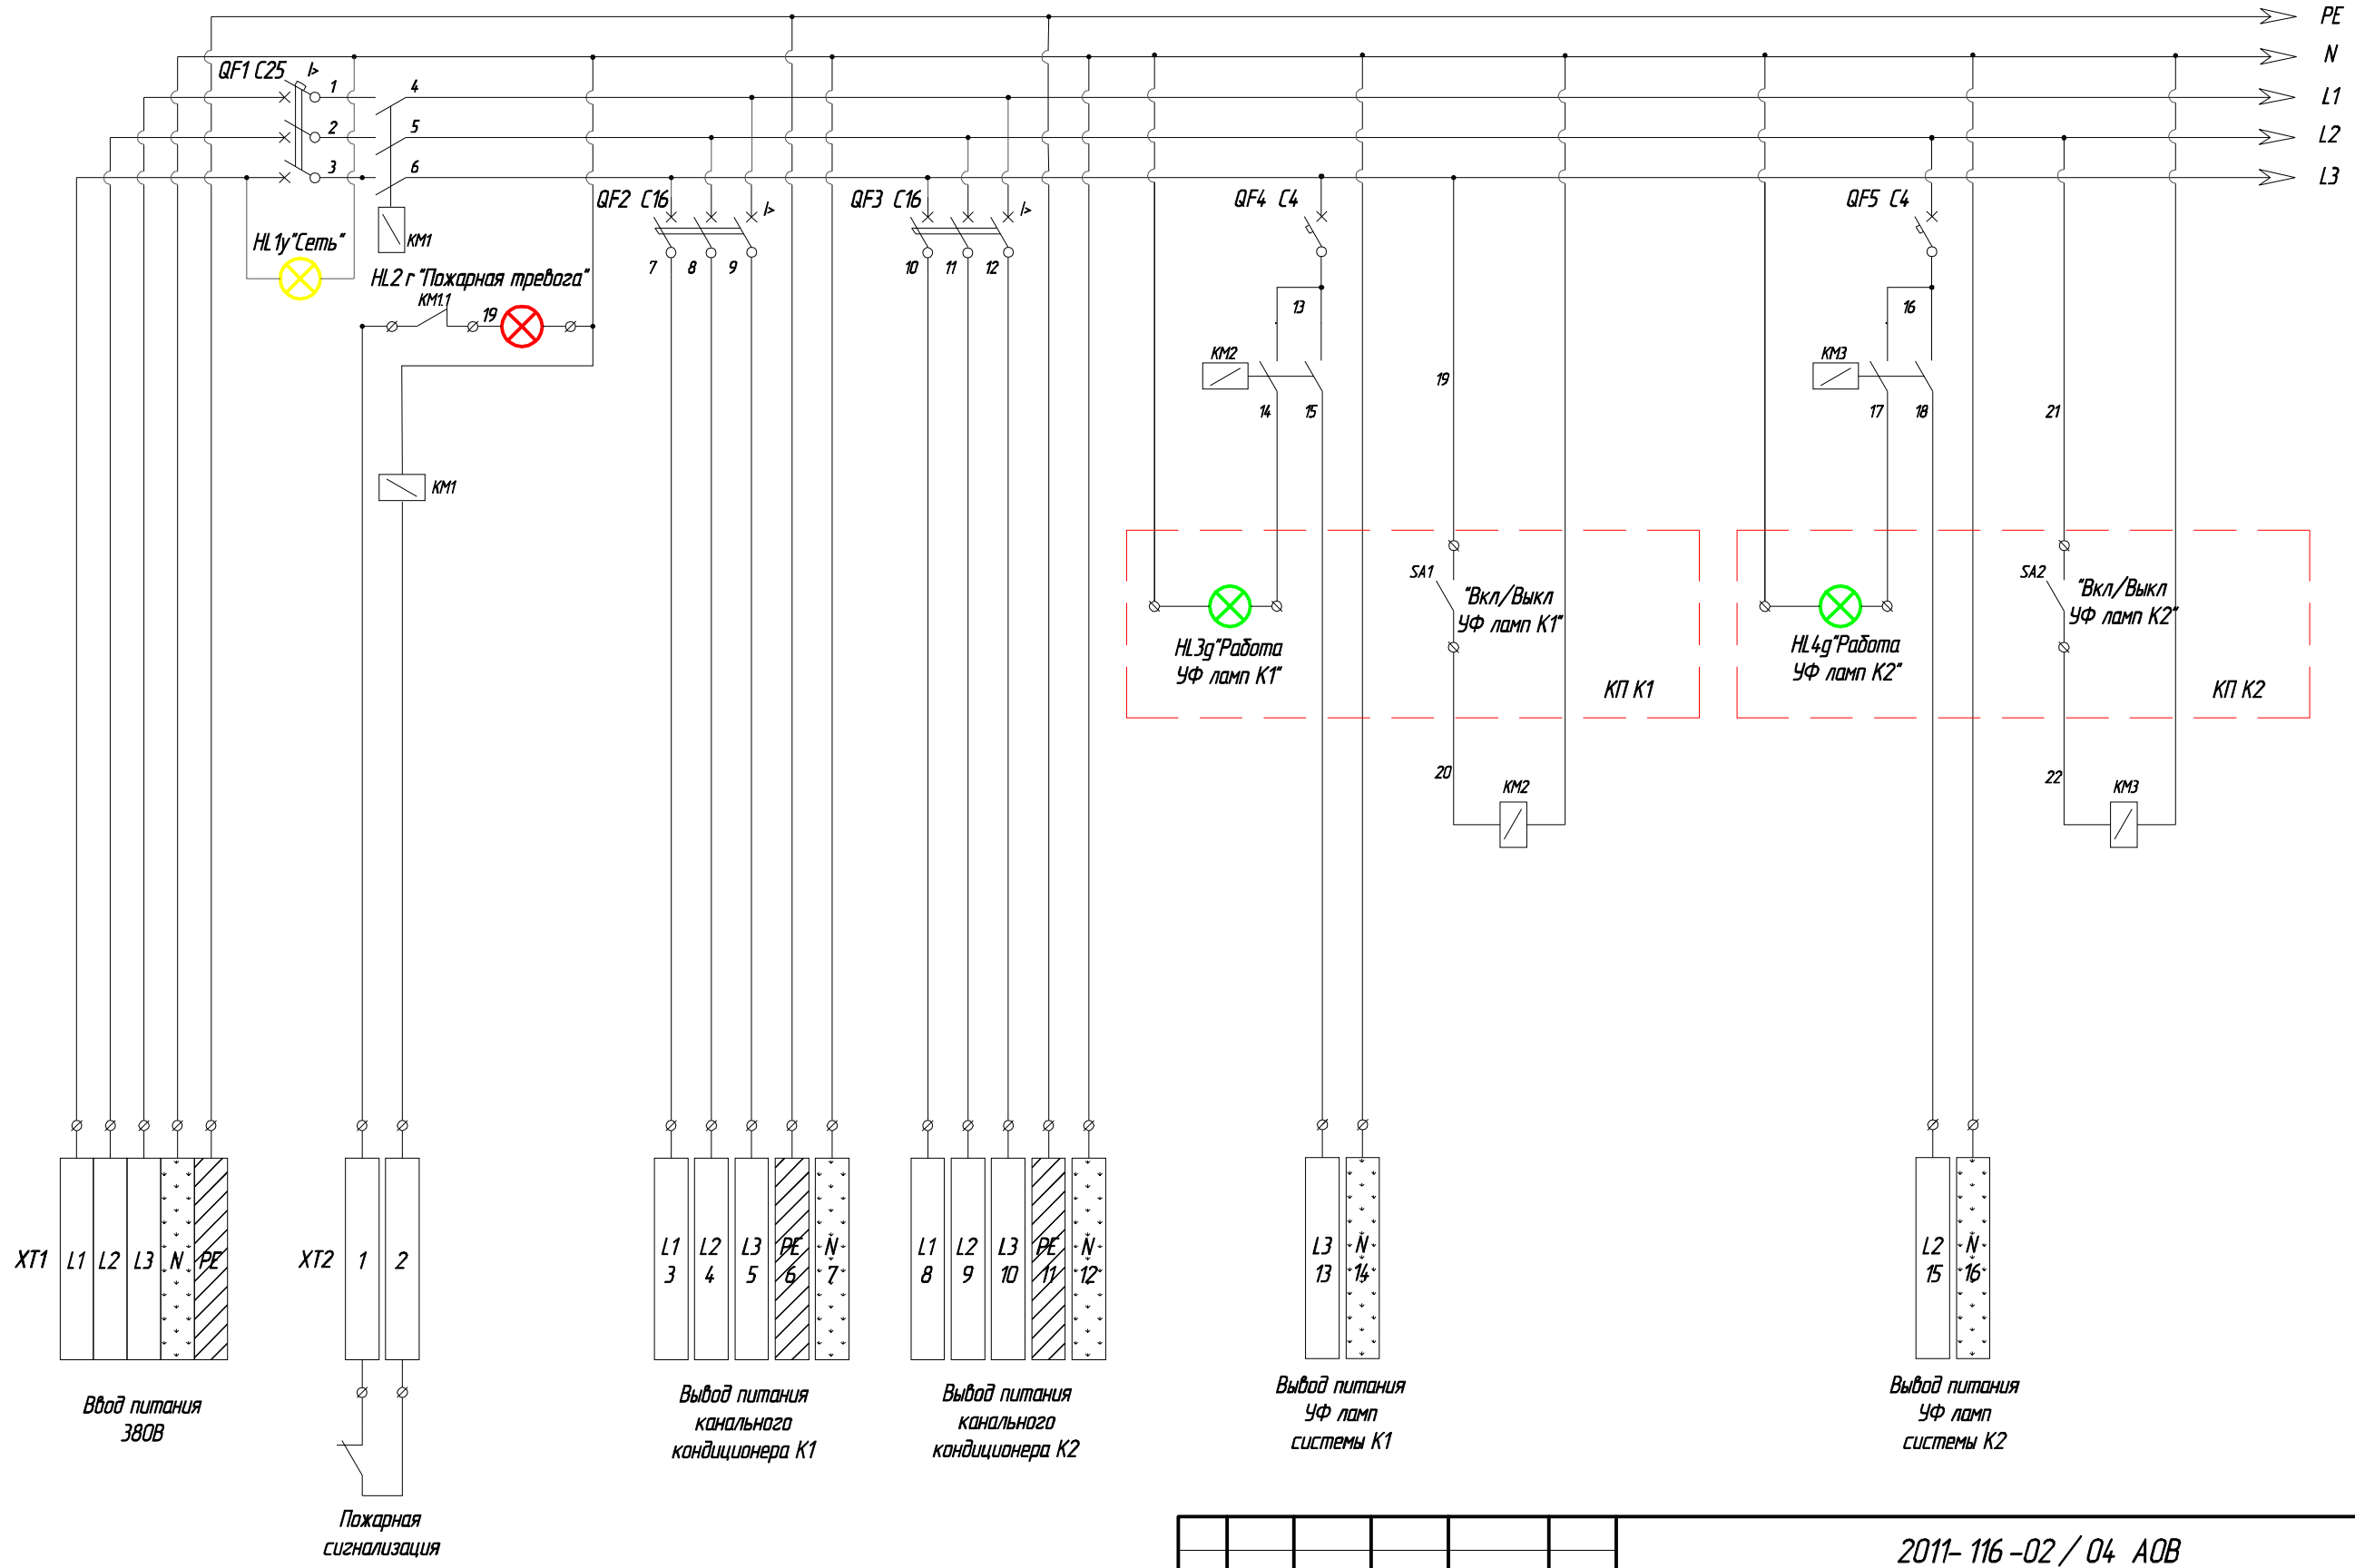

Изм.	№уч.	Лист	№док.	Подпись	Дата	2011- 116 -02 / 04 АОВ		
						Туркменистан, Марыйский велаят, п. Туркменбаши Центральный тюремный госпиталь МРК-15		
Разраб.					2012г.	Отделение для лечения МЛУ пациентов на 50 коек	Стадия	Лист	Листов
Проверил							РП	6	16
						Автоматизация. Принципиальная электрическая схема ШСАУ №4 (системы К1, К2)		

Согласовано

Взам. инв. N

Подпись и дата

Инв. N подл.