


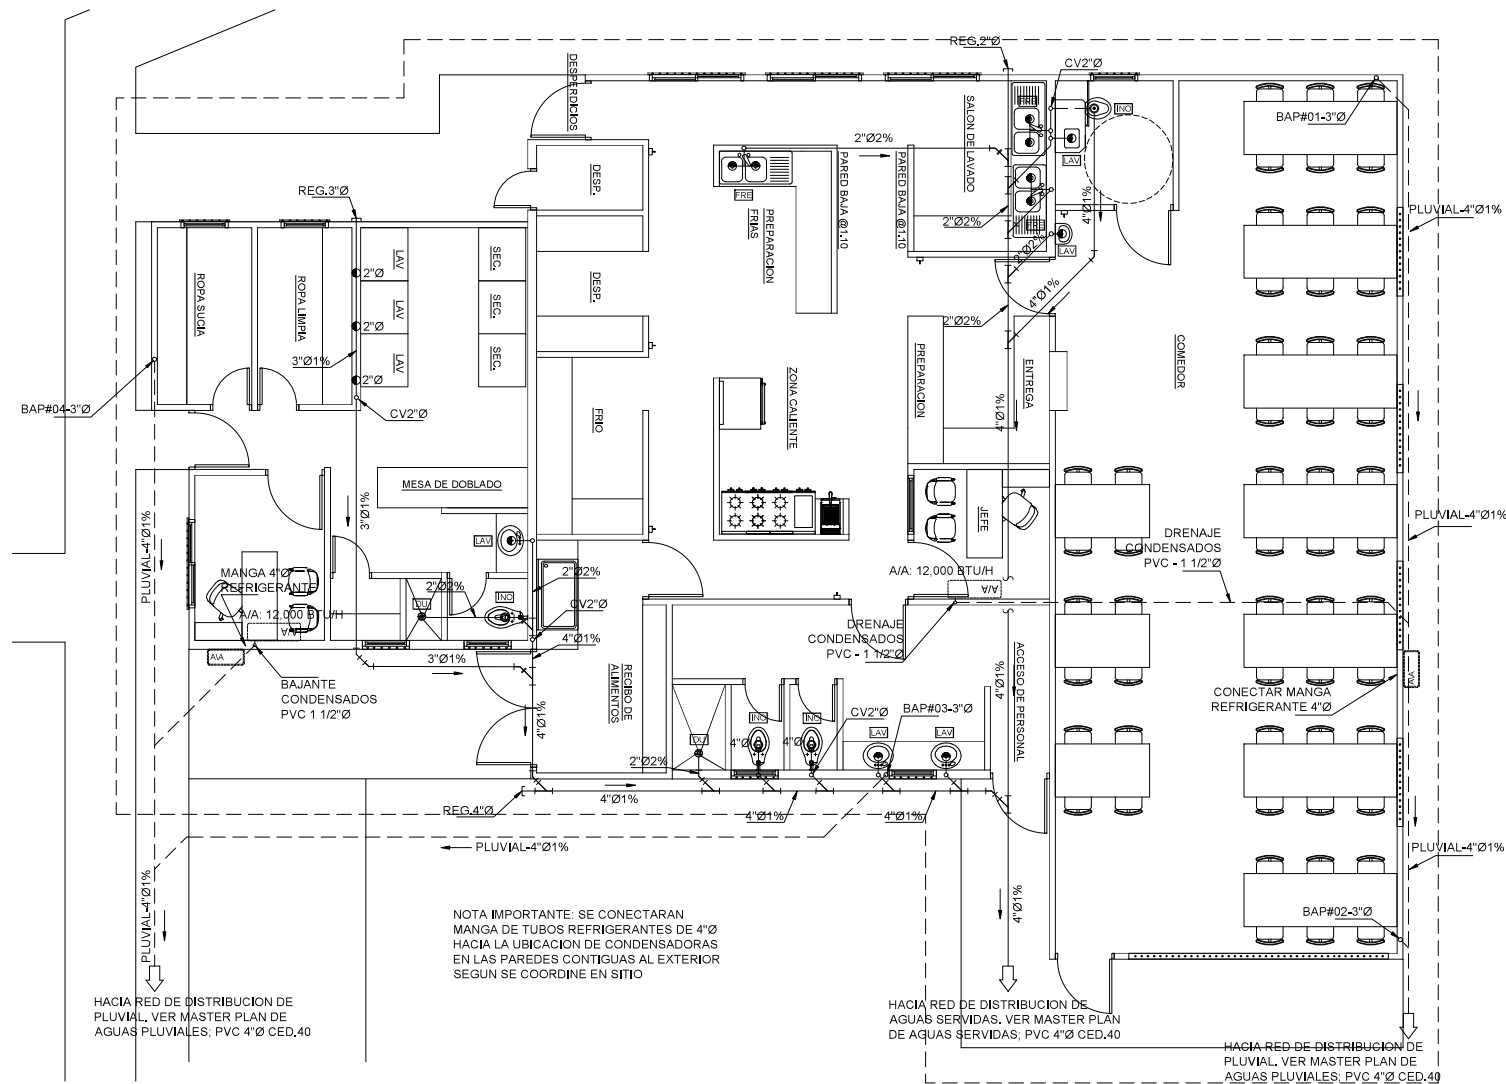

PLANTA DE AGUAS SERVIDAS Y PLUVIAL - EDIFICIO 107  
COCINA-COMEDOR-LAVANDERIA

ESCALA 1:50

NOTAS:  
1.- TODAS LAS DIMENSIONES Y COTAS DE NIVEL ESTAN DADAS EN METROS O COMO SE INDIQUE.

| REVISIONES |        |       |             |          |        |
|------------|--------|-------|-------------|----------|--------|
|            | NUMERO | FECHA | DESCRIPCION | RESPONS. | APROB. |
|            |        |       |             |          |        |
|            |        |       |             |          |        |
|            |        |       |             |          |        |
|            |        |       |             |          |        |

CONTENIDO DE LA HOJA  
PLANTA DE AGUA SERVIDAS Y PLUVIAL - EDIFICIO 107

MINISTERIO DE GOBIERNO  
DIRECCION DE ARQUITECTURA E  
INGENIERIA

PROYECTO :CENTRO DE CUMPLIMIENTO DE  
HERRERA

LOCALIZACION: CORREGIMIENTO DE LLANO BONITO  
DISTRITO CHITRE, PROVINCIA DE HERRERA

REPUBLICA DE PANAMA  
MINISTERIO DE GOBIERNO

PROYECTO: MINGOB-SP-07-2015  
DISEÑO: AGUILAR  
REVISOR: HERRERA  
RESPONSABLE: HERRERA  
FECHA: ABRIL-2018

INGENIERIA HOS

MINGOB-IEI-PL-C23-20

00