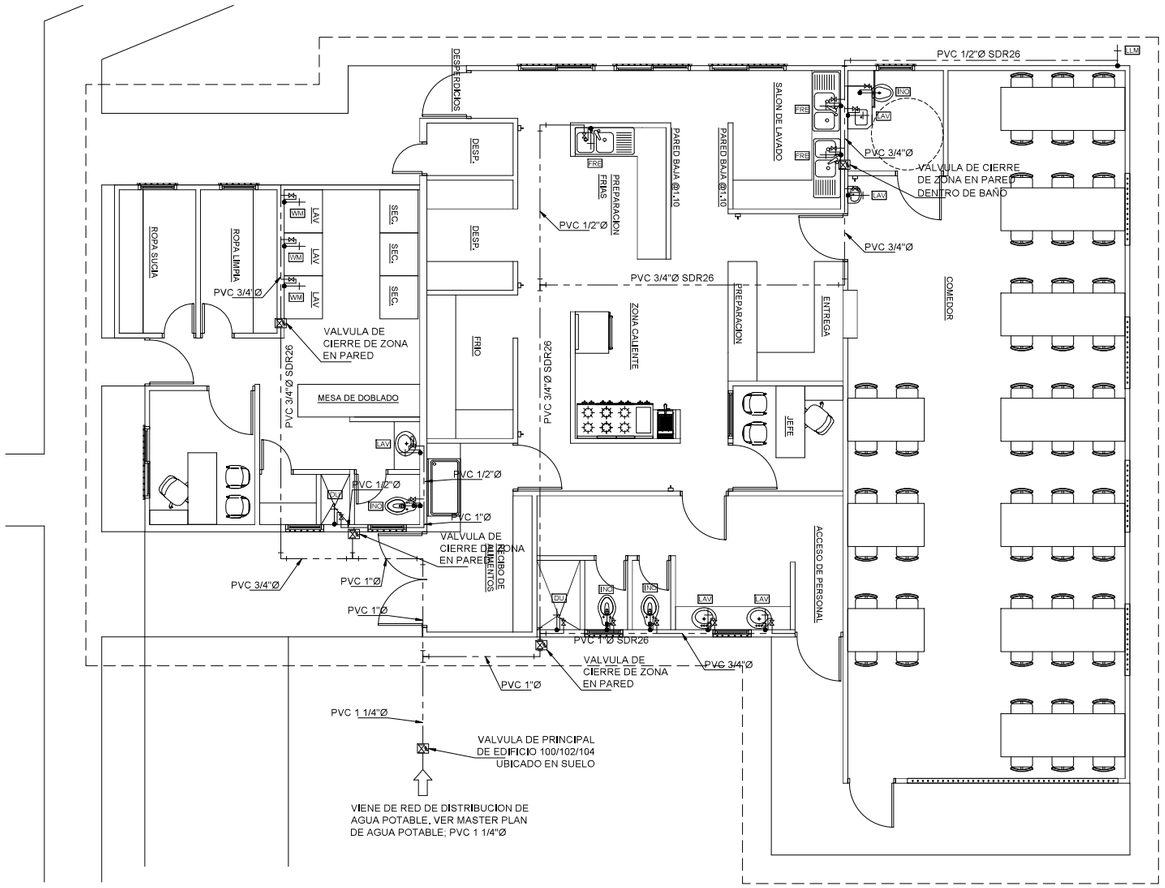

PLANTA DE AGUA POTABLE - EDIFICIO 107

COCINA-COMEDOR-LAVANDERIA

ESCALA 1:50

NOTAS:

1.- TODAS LAS DIMENSIONES Y COTAS DE NIVEL ESTAN DADAS EN METROS ó COMO SE INDIQUE.

REVISIONES

NUMERO	FECHA	DESCRIPCION	RESPONS.	APROBO

CONTENIDO DE LA HOJA

PLANTA DE AGUA POTABLE - EDIFICIO 107

DIRECCION DE INGENIERIA Y ARQUITECTURA DEL MINGOB

DIRECCION DE OBRAS Y CONSTRUCCIONES MUNICIPALES

MINISTERIO DE GOBIERNO
DIRECCION DE ARQUITECTURA E INGENIERIA

PROYECTO :CENTRO DE CUMPLIMIENTO DE HERRERA

LOCALIZACION: CORREGIMIENTO DE LLANO BONITO DISTRITO CHITRÉ, PROVINCIA DE HERRERA

REPÚBLICA DE PANAMÁ
MINISTERIO DE GOBIERNO

PROYECTO: MINGOB-SP-07-2015
DISEÑO: N. AGUILAR
DIBUJO: N.H.A.S.
REVISÓ:
RESPONSABLE: N. A.
ESCALA 1: INDICADA
FECHA 1: ABRIL-2018

CONSULTOR: INGENIERIA HOS
PLANO No.: MINGOB-IEI-PL-C23-19
REVISION: 00

Nombre de Archivo : D:\PL-CICH-107 2018-04-20.dwg