


Схема систем В1 и Т3

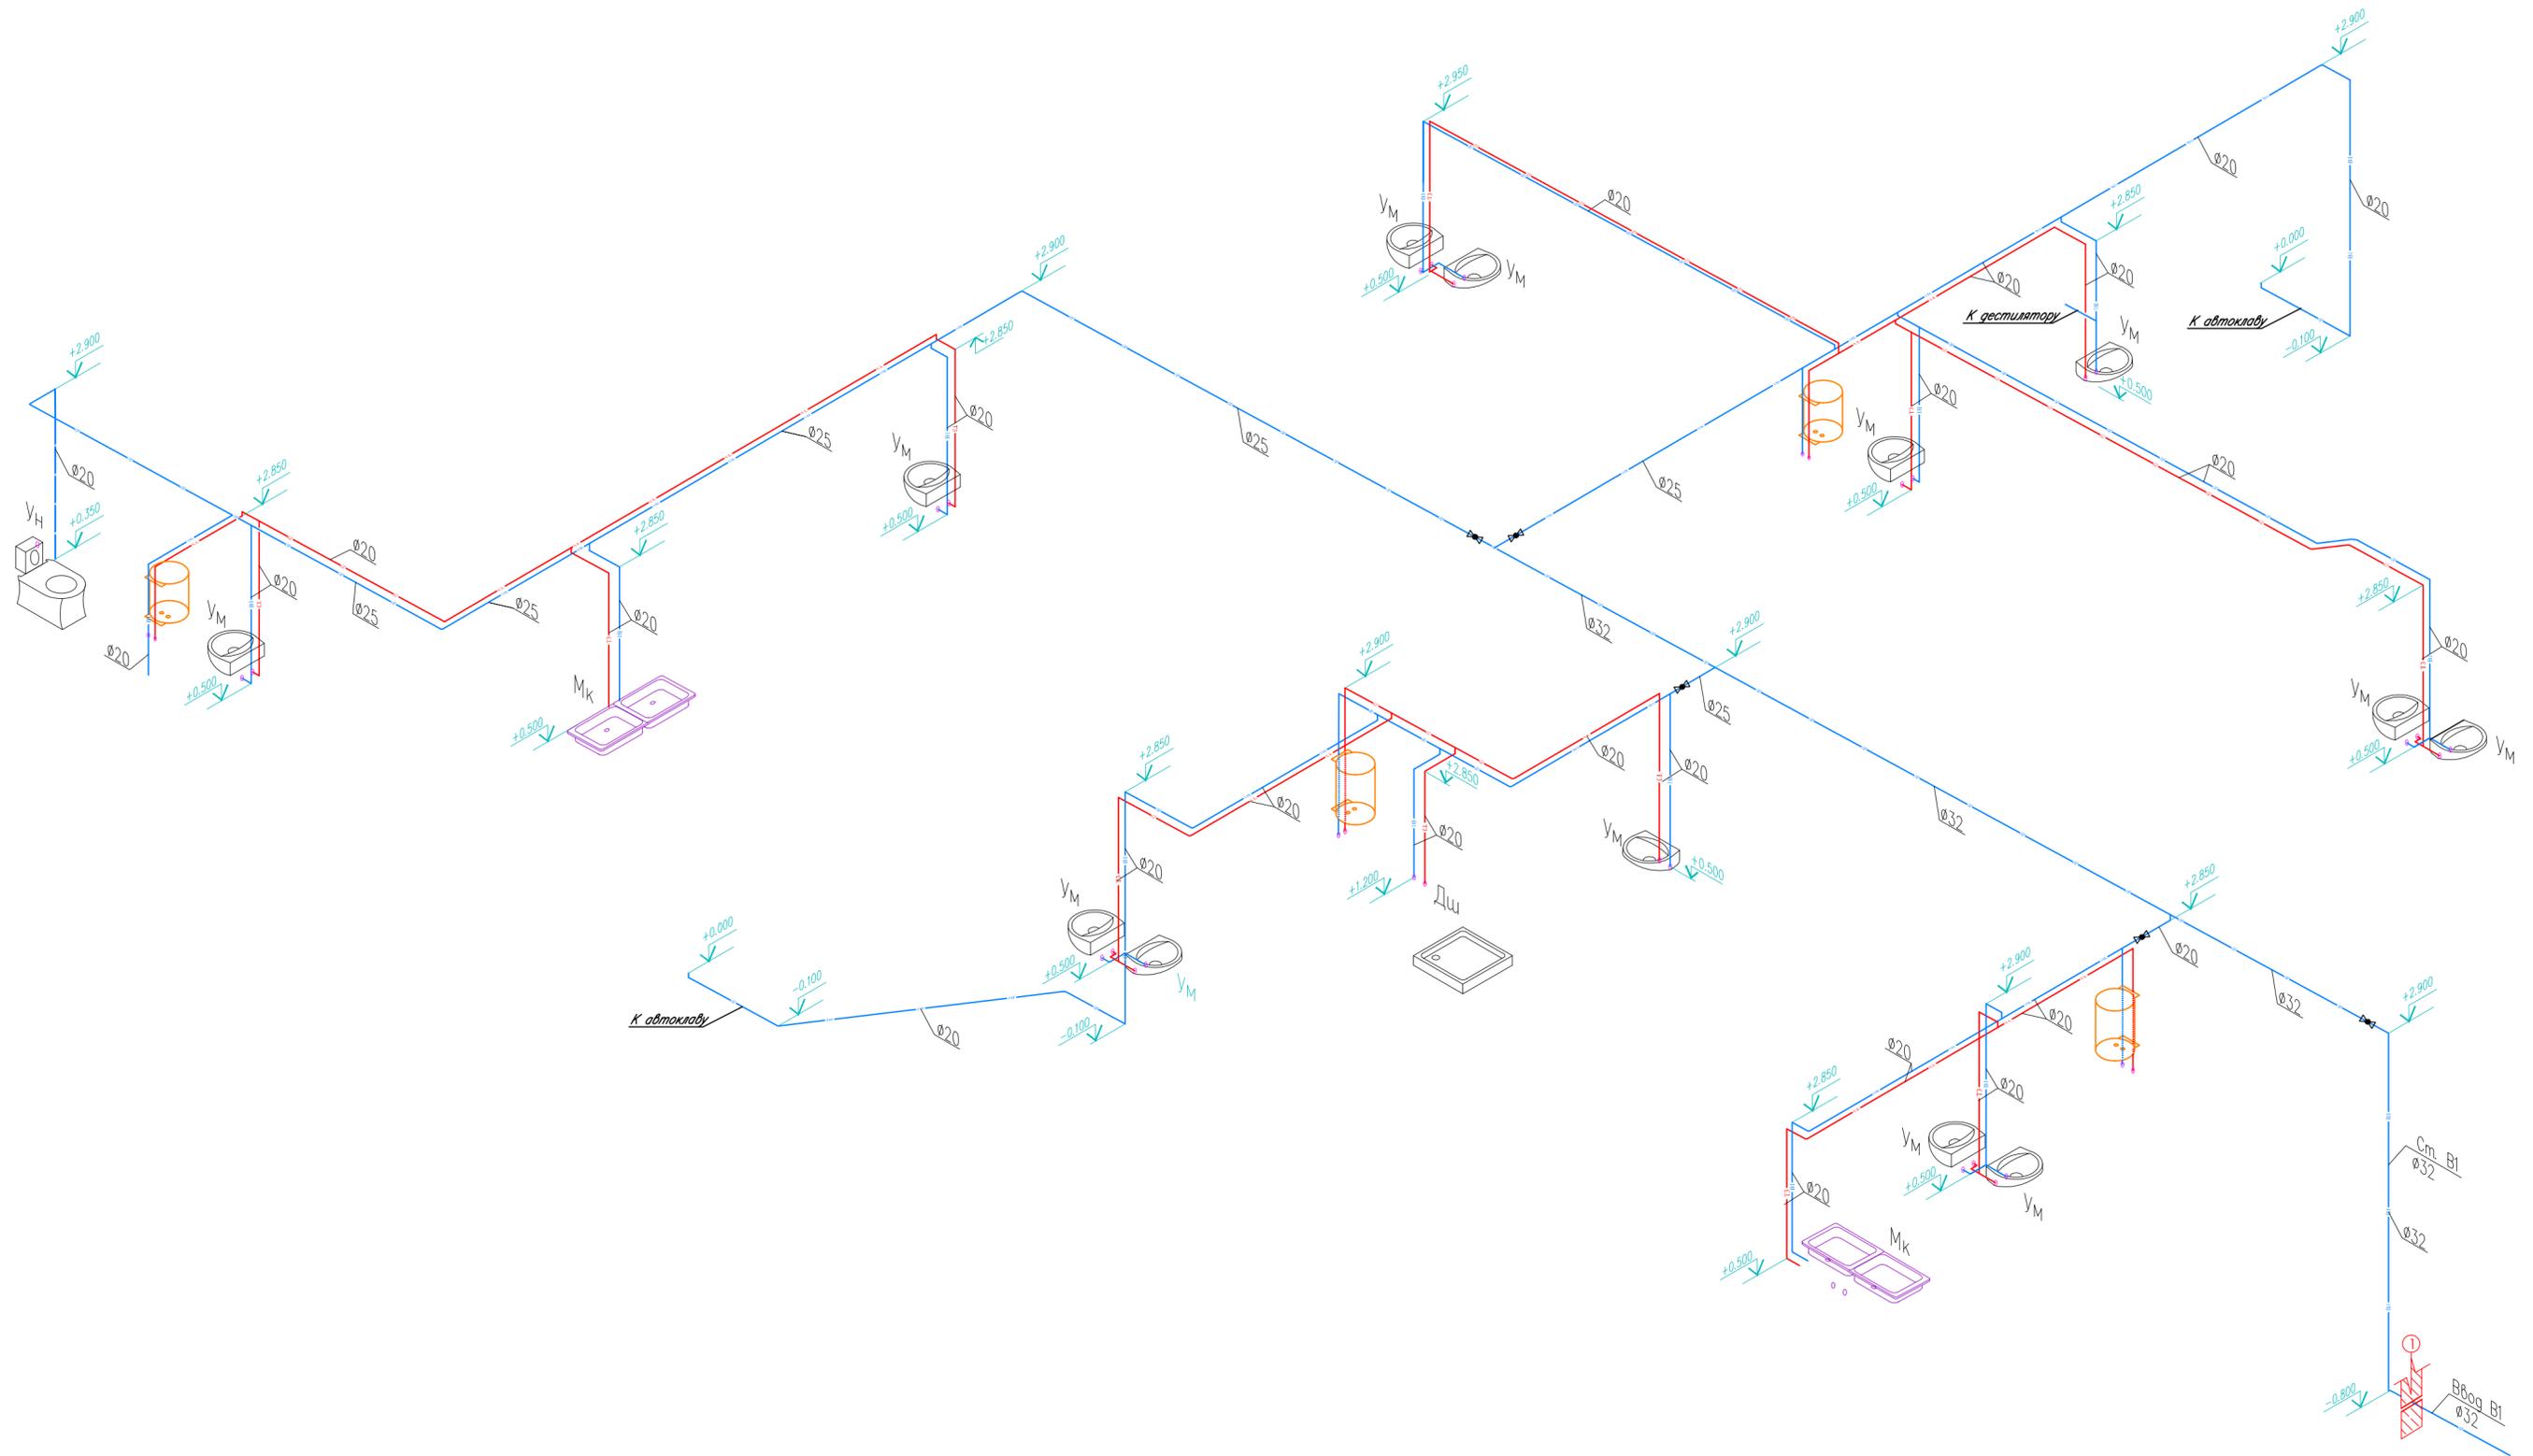

Примечание:

1. Диаметры (Ø) труб марки PPR (полипропиленовые) соответствуют обозначениям, указанным на трубах.

						-ВК				
						Реконструкция Референс-лаборатории г. Дашогуз				
ИЗМ.	КОЛ-Ч.	ЛИСТ	№ ДОК.	ПОДП.	ДАТА	Референс-лаборатория		Стадия	Лист	Листов
								РП	4	10
Инженер. <i>Баков А</i>						Схема систем В1 и Т3.				