

План кровли

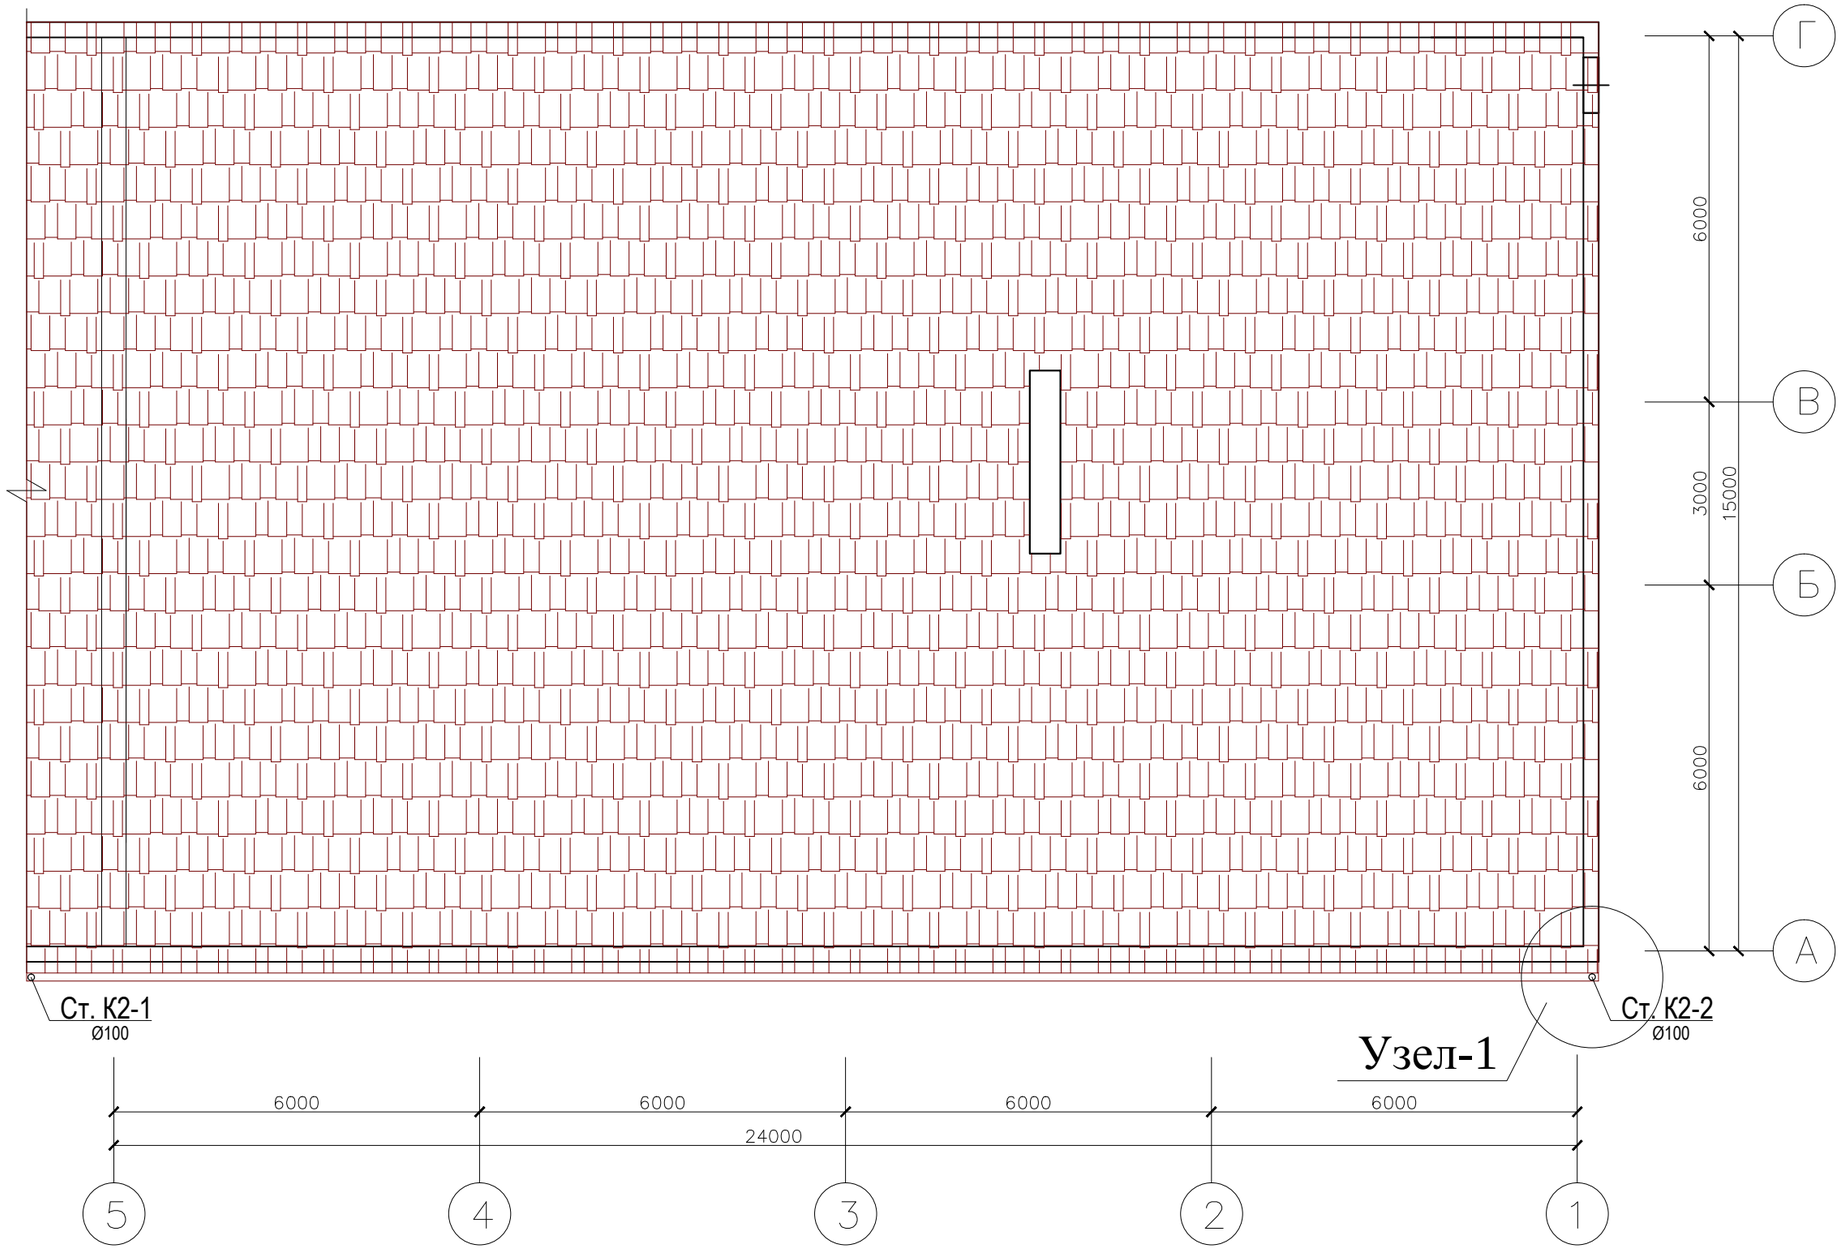

Ст. К2–1
ø100
+3,500
–0,350
(на отмостку)

Ст. К2–2
ø100
+3.500
–0,350
(на отмостку)

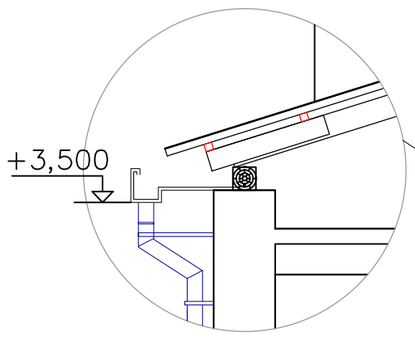

Узел-1

						-ВК	
						Реконструкция Референс-лаборатории г. Дашогуз	
ИЗМ.	КОЛ.УЧ.	ЛИСТ	№ ДОК.	ПОДП.	ДАТА		
						Референс-лаборатория	Стадия: РП; Лист: 7; Листов: 10
Инженер.		Беков А.				План кровли с трубопроводами системы К2. Схема К2.	

Формат А2