
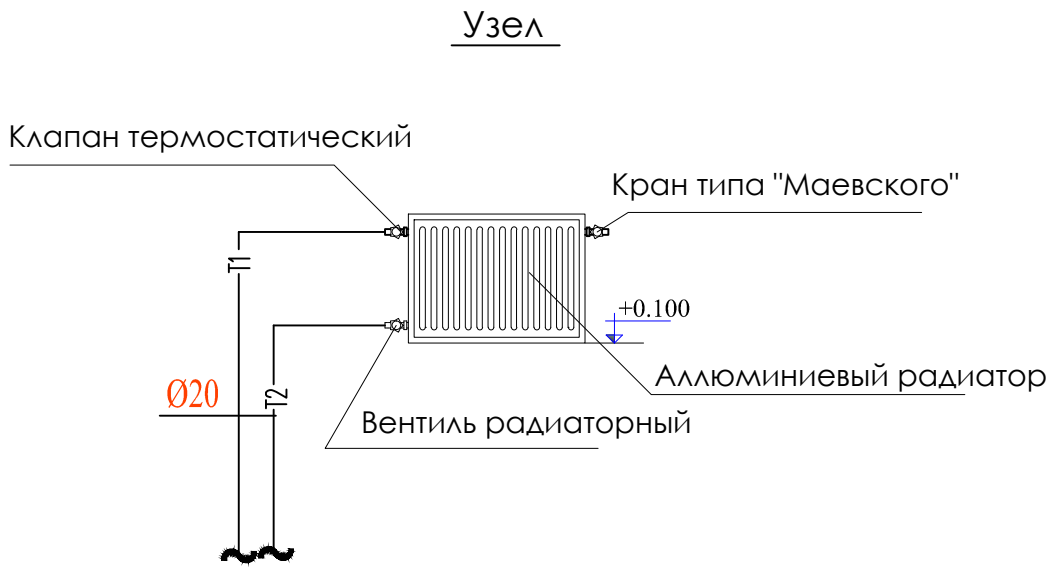


Схема системы T1 и T2

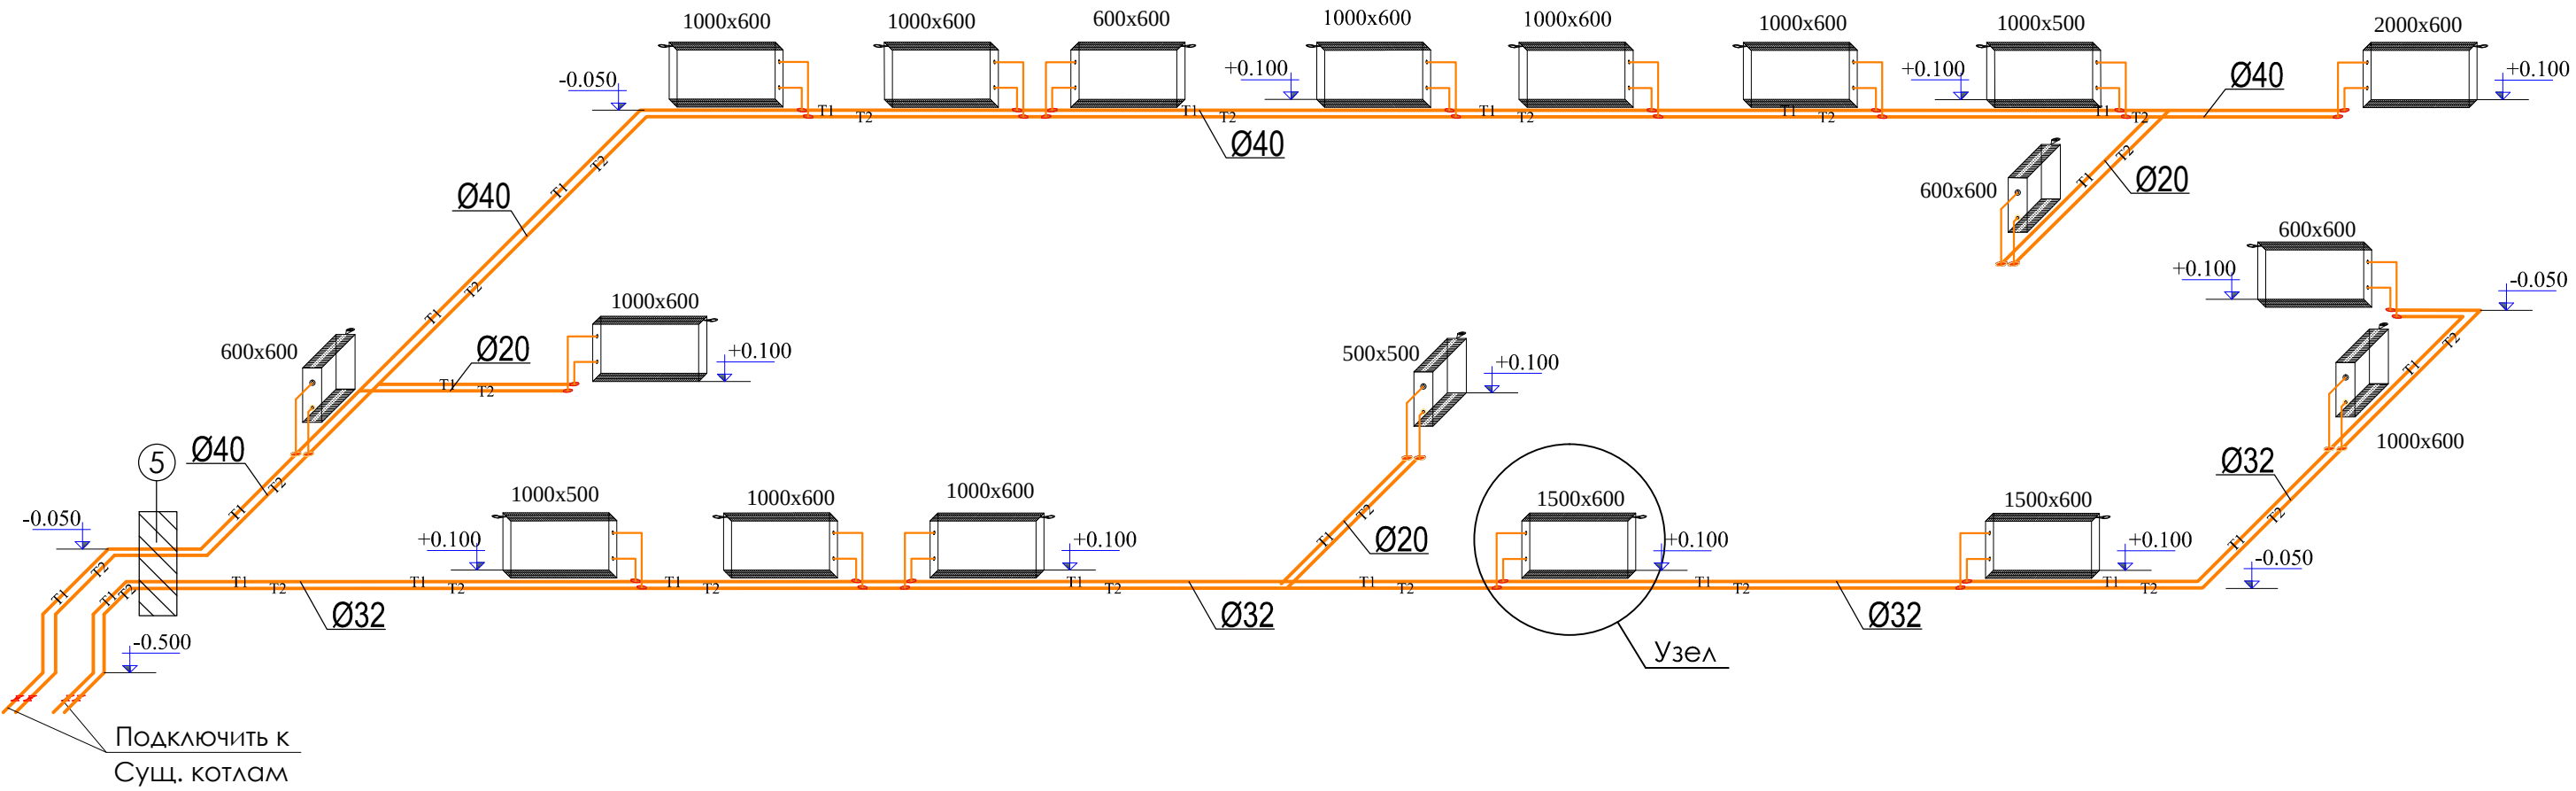

Примечание:

1. Диаметры (Ø) труб марки PPR (армированные полипропиленовые) соответствуют обозначениям, указанных на трубах.

						-ВК			
						Реконструкция Референс-лаборатории г. Дашогуз			
ИЗМ.	КОП.УЧ.	ЛИСТ	№ ДОК.	ПОДП.	ДАТА	Референс-лаборатория	Стадия	Лист	Листов
							РП	9	10
Инженер	Беков А					Схема систем T1 и T2			