
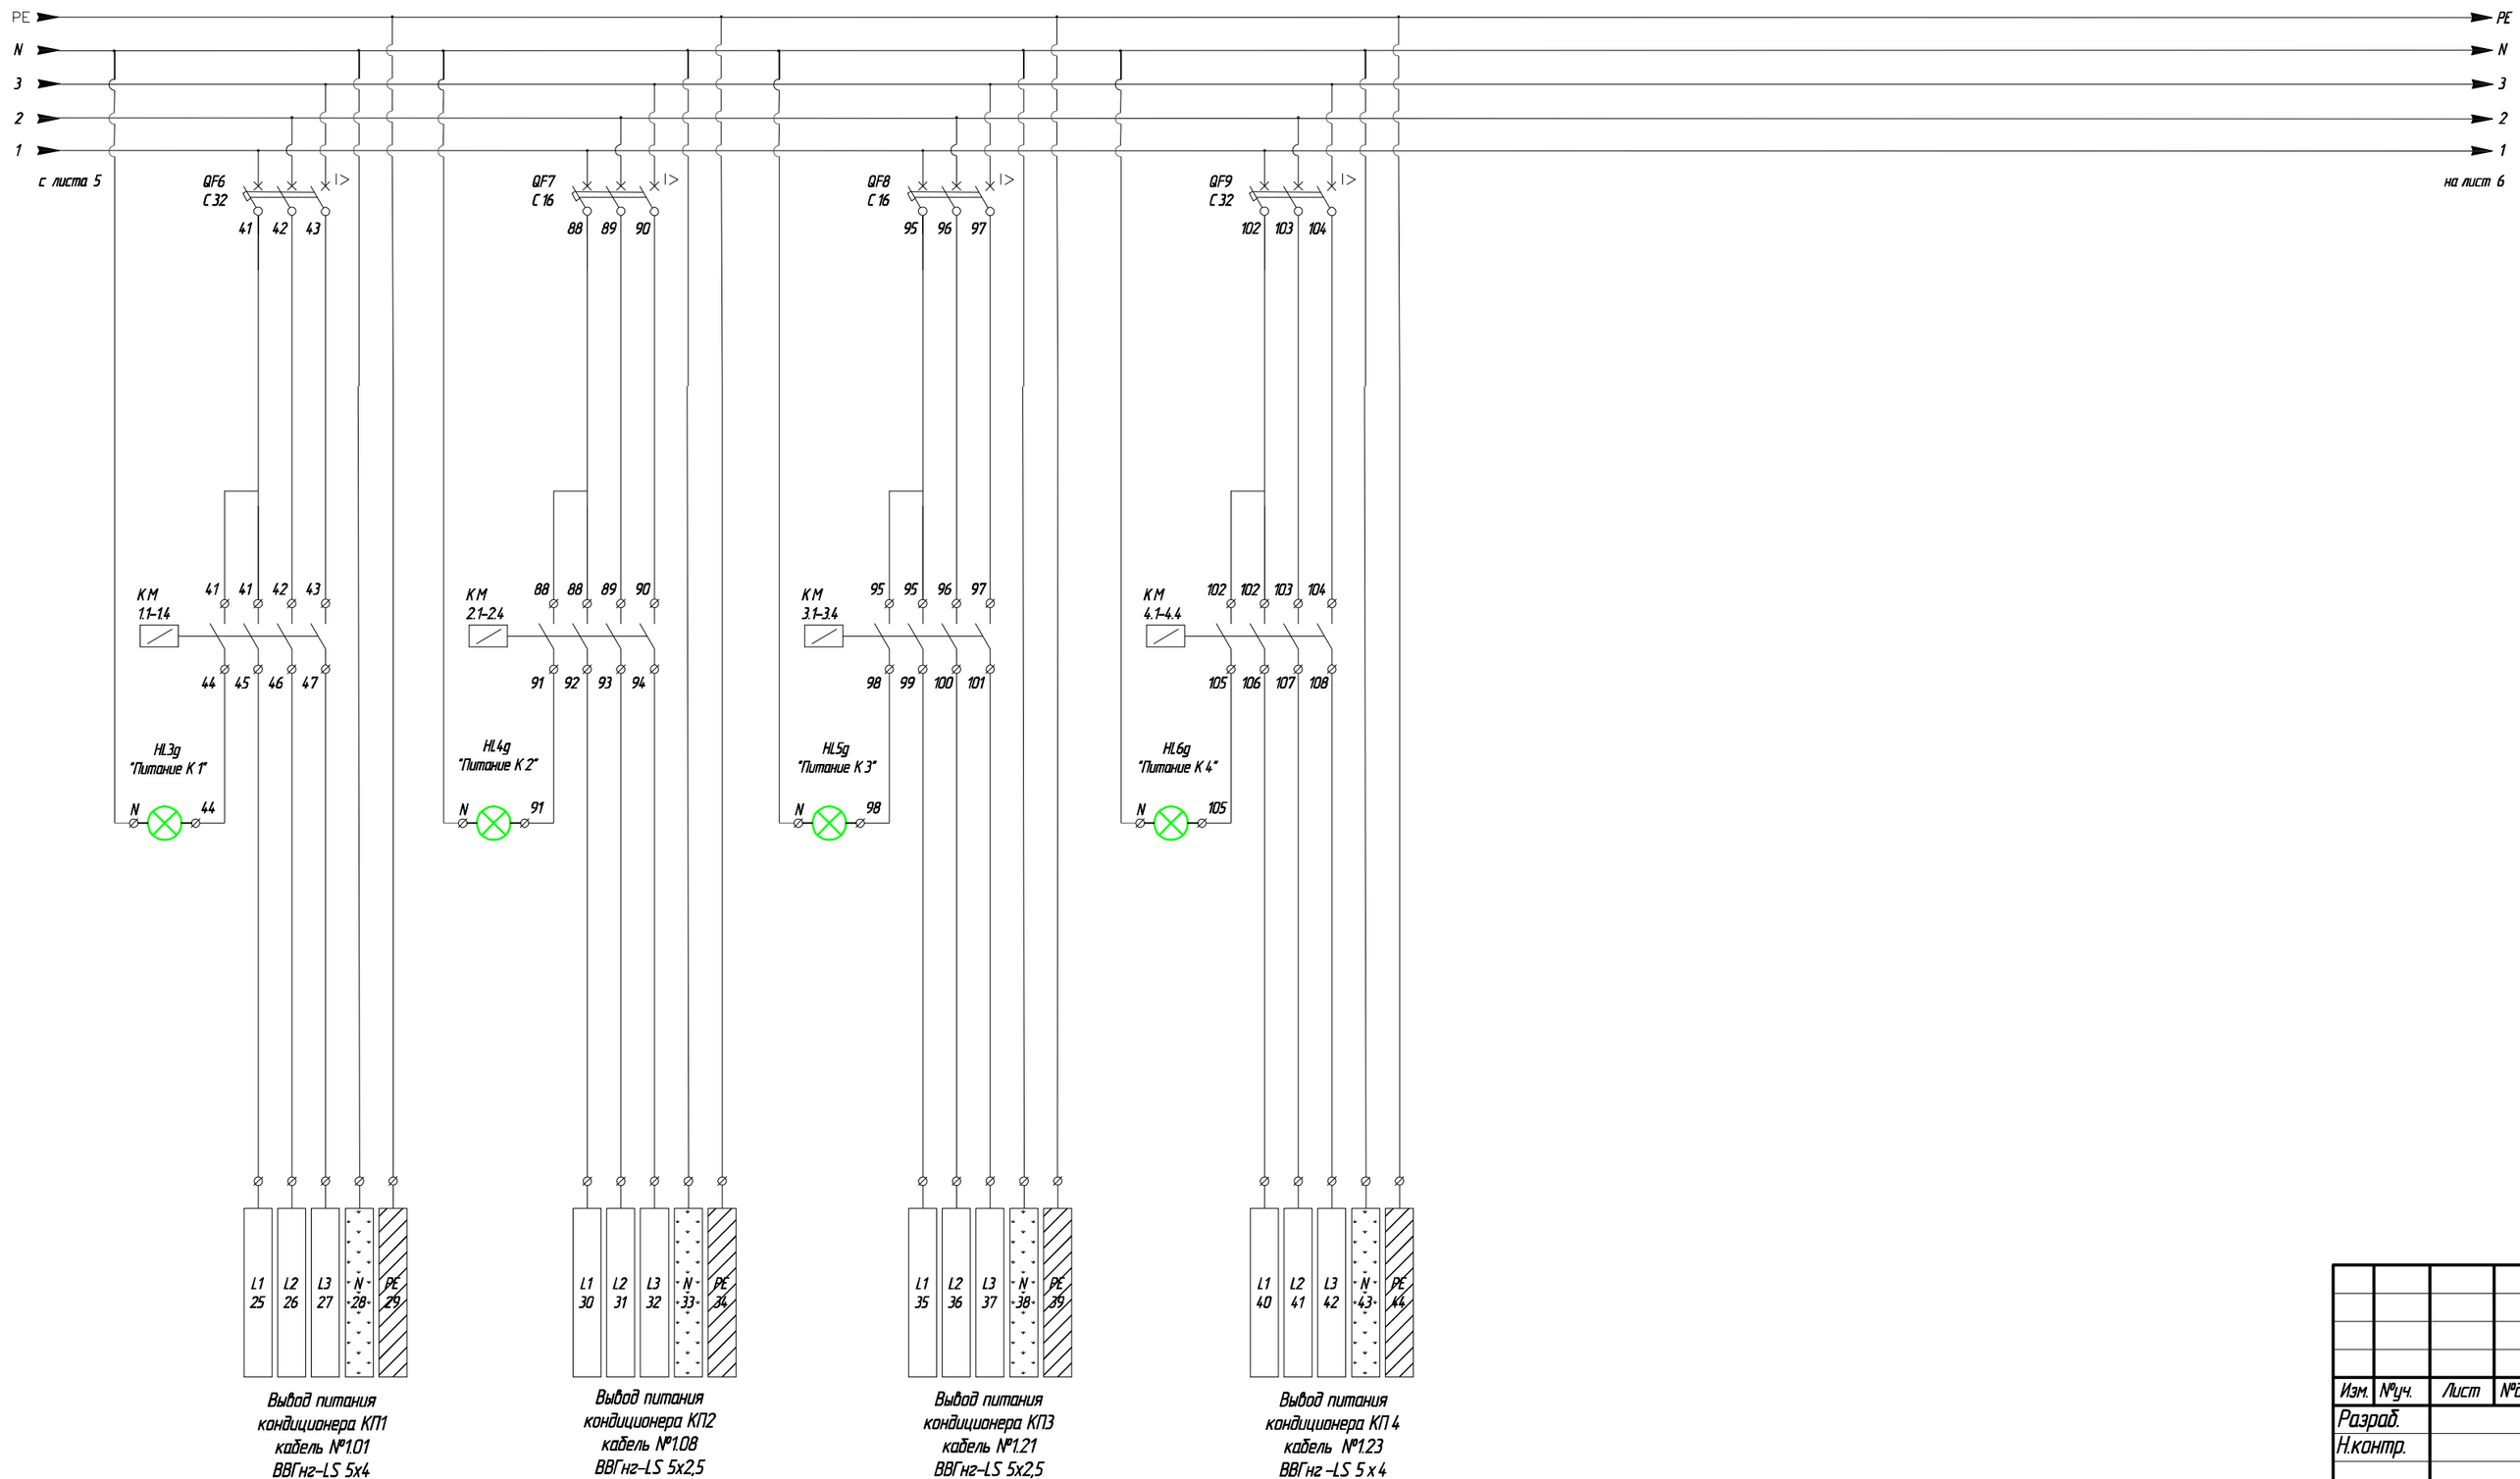


Поз.	Обозначение	Наименование	Количество
QF6,9	Автоматический выключатель	S203 C32	2
QF7,8	Автоматический выключатель	S203 C16	2
HL3-6g	Светосигнальный индикатор (зеленый)	AD-22	4
K12,13	Реле промежуточное б комплекте	CR-P 230AC2	2

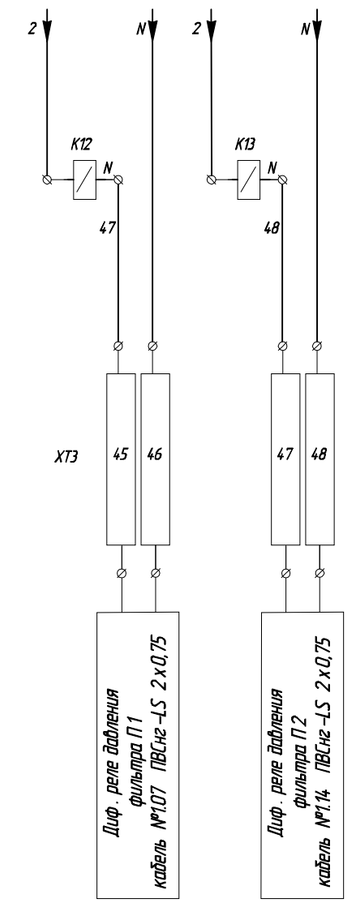

Согласовано

Инв. № подл. | Подпись и дата | Взам. инв. №

Изм.	№уч.	Лист	№док.	Подпись	Дата
Разраб.					2013 г.
Н.контр.					
Утв.					

2013-025-01 – АОВ

Туркменистан, г. Дашогуз, Этрап им. Ниязова, Велаятская Туберкулезная Больница

Референс –лаборатория

Стадия	Лист	Листов
РП	5	20

Принципиальная электрическая схема ШСАУ №1 (П1, П2, П3, П4)