


Изм.	Изменение	Наименование	Количество
SC12.3	Присоединительный разъем	РН10-2	3
GF1	Автоматический выключатель	SC203 C16	1
GF2-34	Автоматический выключатель	SC203 C4	3
КМ1	Компактор	КМ 25-40 АС/ДС	1
Н4У	Светосигнальный указатель	АВ-22	1
Н4З	Светосигнальный указатель	АВ-22	1
Н4.349	Светосигнальный указатель	АВ-22	2

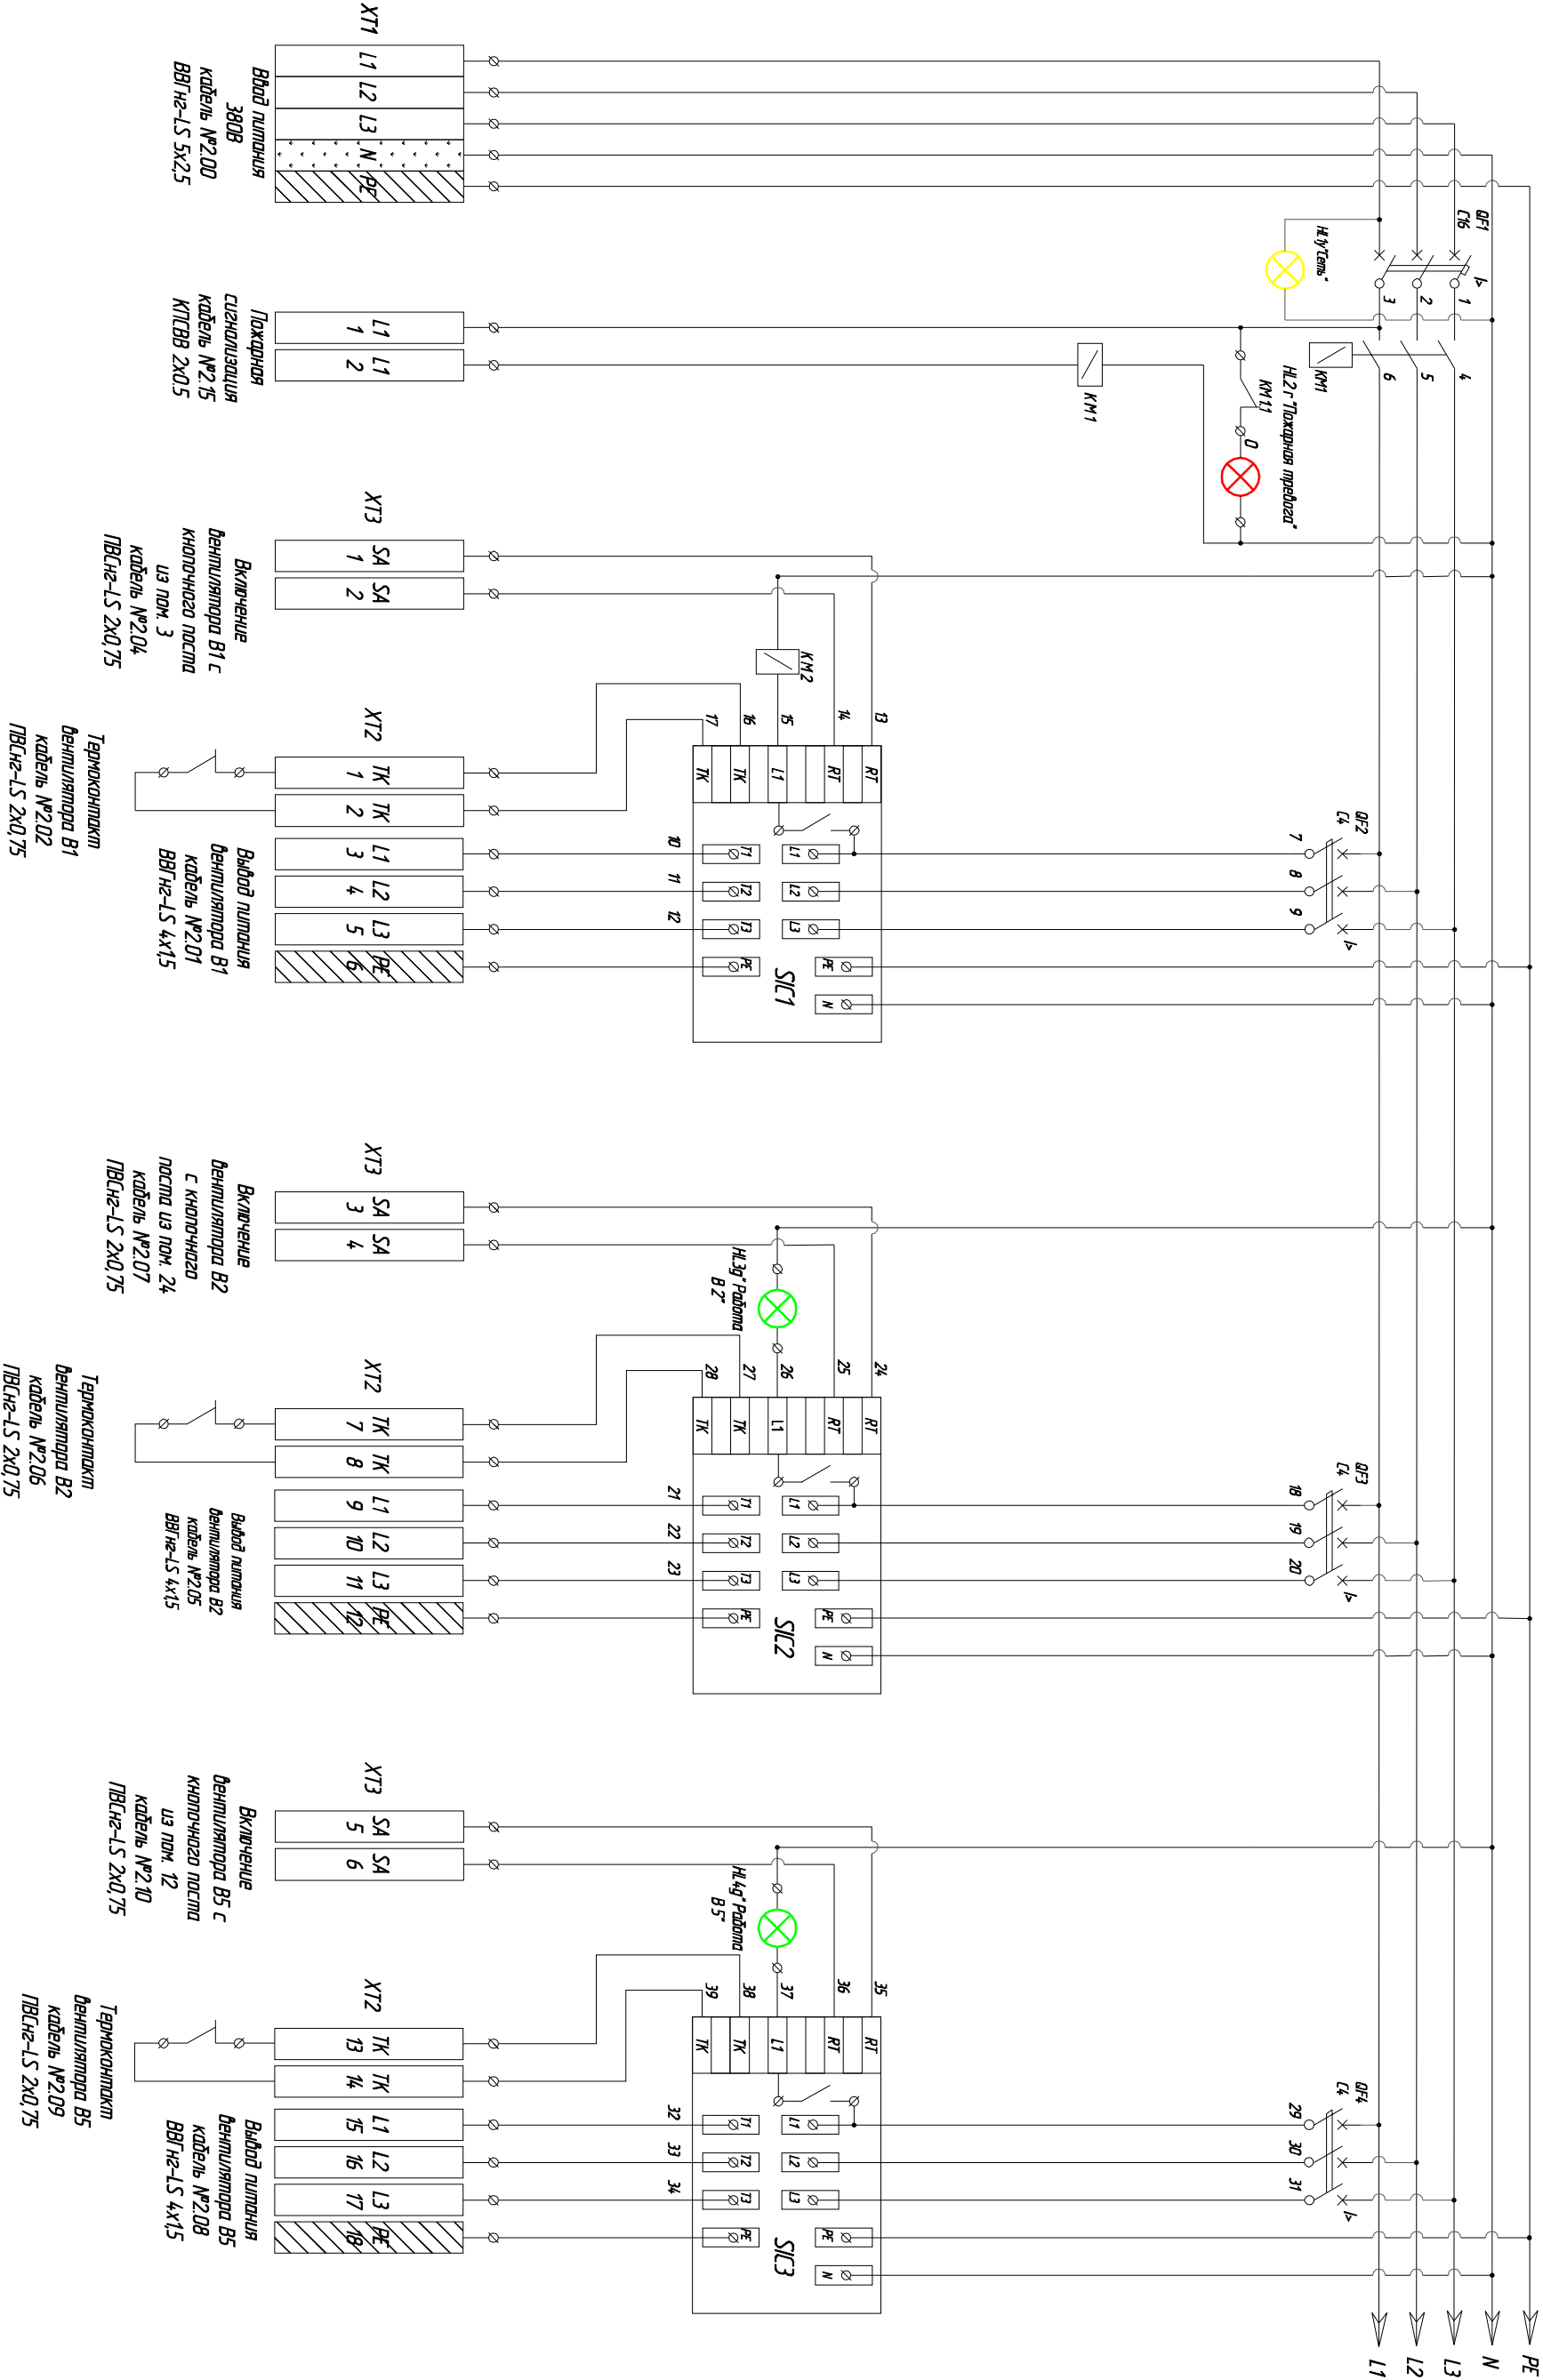

2013-025-01 – АВВ					
Туркменистан, г. Дашогуз, Этроп ич. Ниязובה.					
Венгратская Туберкулезная больница					
Референс – лаборатория				Специя	Лист
				РП	7
					20
Принципиальная электрическая схема					
ШСАУ №2 (В 1, В 2, В 3, В 4, В 5)					
Изм.					
Изм. №	Изм.	Изм.	Изм.	Изм.	Изм.
Разработ.					
И.контр.					
Умб.					