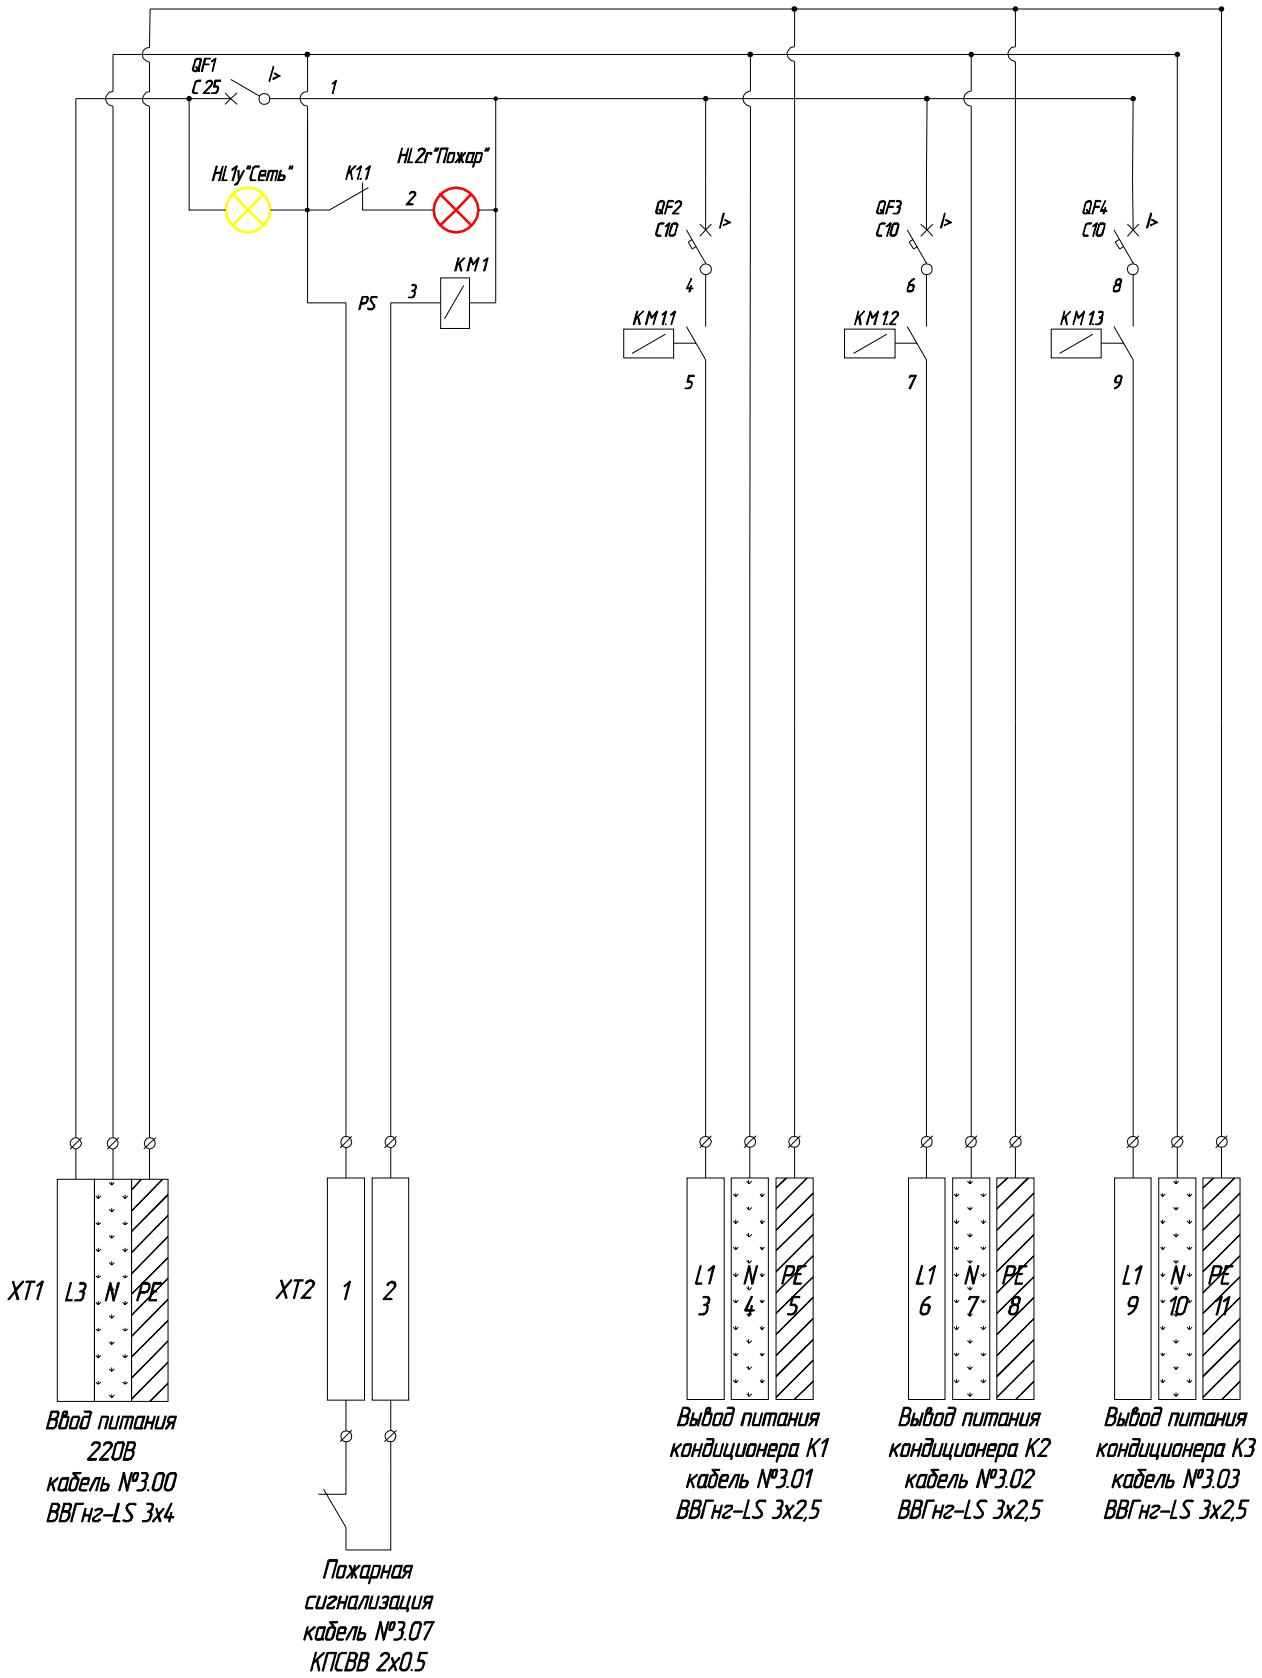

Поз.	Обозначение	Наименование	Количество
QF1	Автоматический выключатель	S201 C25	1
QF2,3,4	Автоматический выключатель	S201 C10	3
KM1	Контактор	KM 40-40 AC/DC	1
HL1y	Светосигнальный индикатор (желтый)	ЛС-47	1
HL2r	Светосигнальный индикатор (красный)	ЛС-47	1

Согласовано

Взам. инв. N

Подпись и дата

Инв. N подл.

Изм.	№уч.	Лист	№док.	Подпись	Дата	2013-025-01 - АОВ		
						Туркменистан, г. Дашогуз, Этрап им. Ниязова, Велаятская Туберкулезная Больница		
Разраб.					2013 г.	Референс -лаборатория	Стадия	Лист	Листов
Н.контр.							РП	9	20
Утв.						Принципиальная электрическая схема ШСАУ №3 (К1, К2, К3)		