


Согласовано			

Инв. N подл.	Подпись и дата	Взам. инв. N

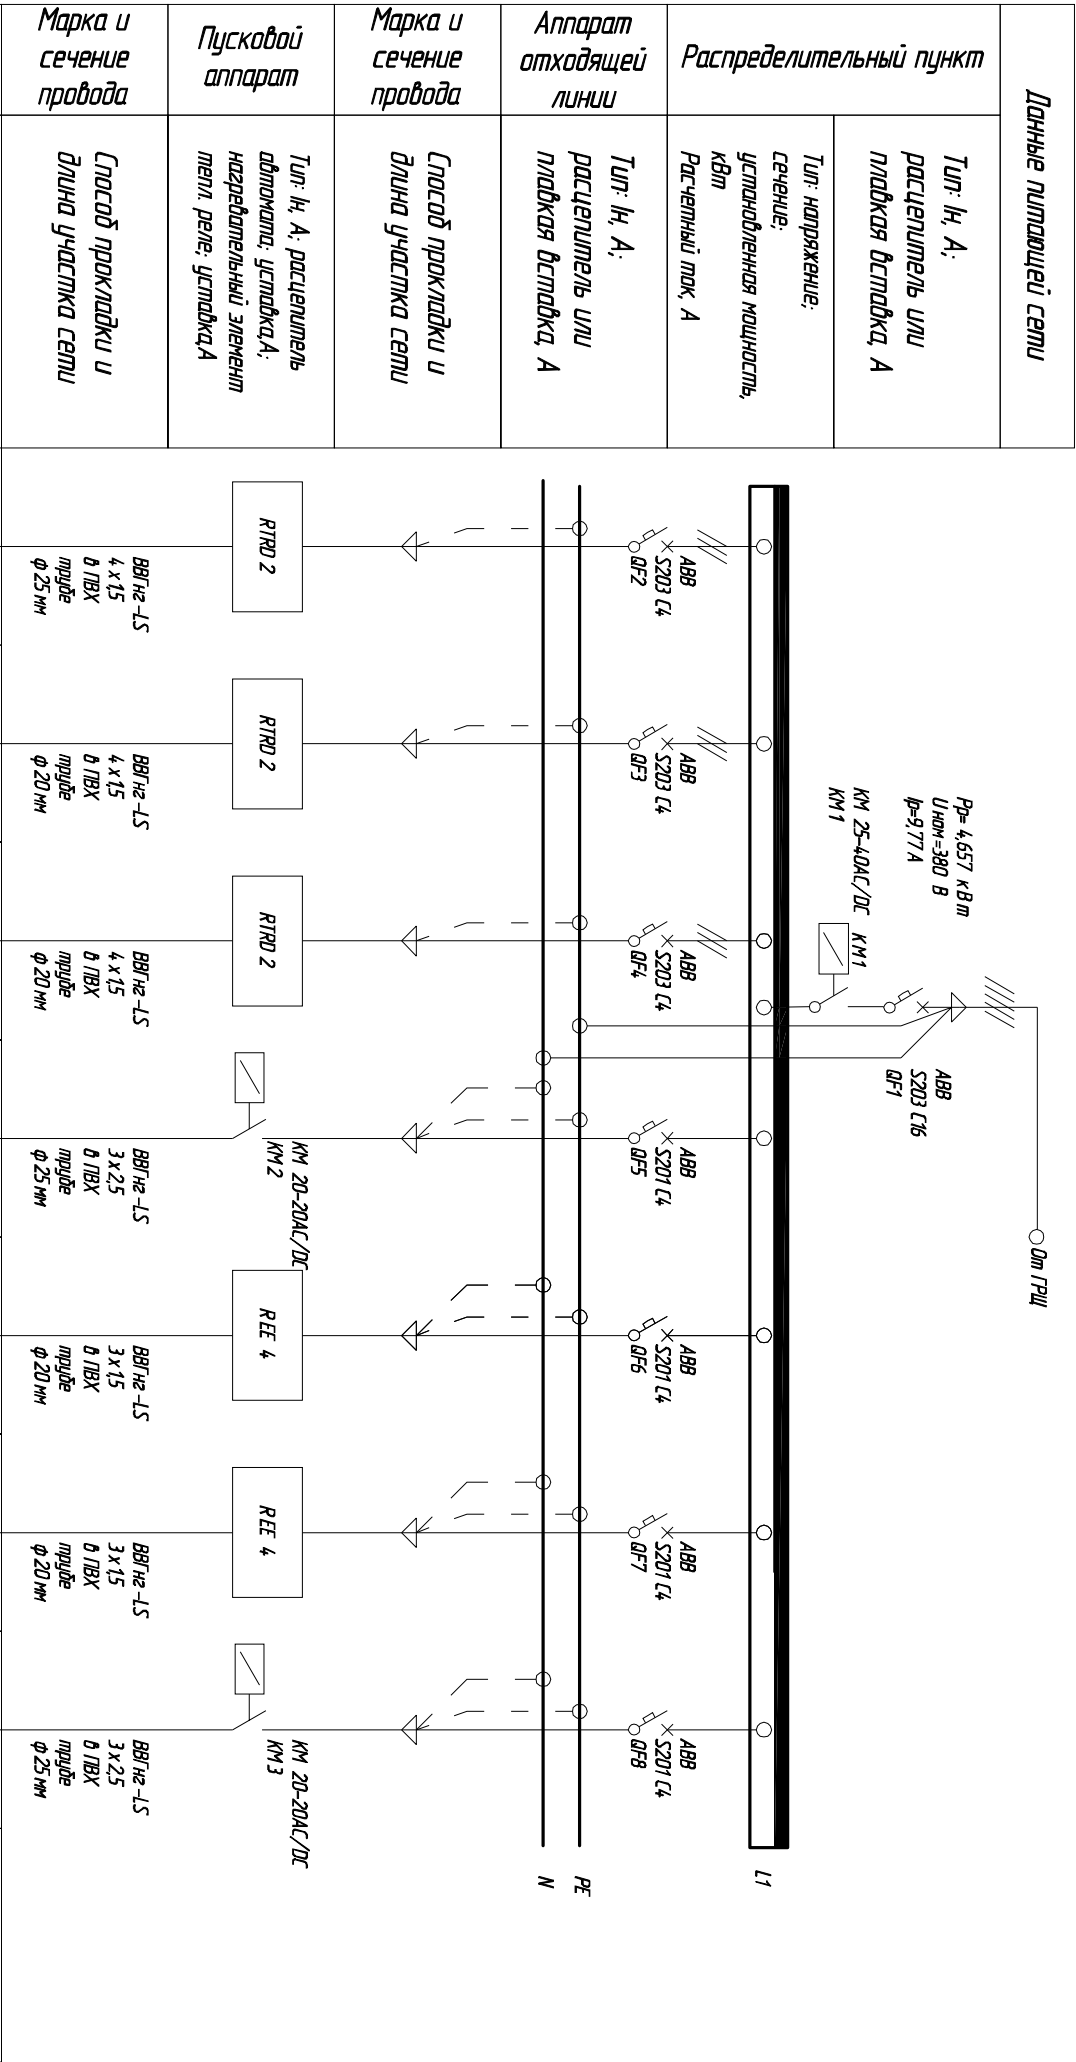

Электроприемник									
Условное обозначение на плане									
Номер по плану	В 1	В 2	В 5	УФ В 1	В 3	В 4	УФ В 4		
Тип	трехфазный	трехфазный	трехфазный	однофазный	однофазный	однофазный	однофазный		
P, кВт	0,94	0,94	0,667	0,525	0,53	0,53	0,525		
Ток, А	164	164	159	2,39	2,51	2,51	2,39		
Наименование механизма	Вентилятор В 1	Вентилятор В 2	Вентилятор В 5	УФ лампы В 1	Вентилятор В 3	Вентилятор В 4	УФ лампы В 4		

Дата: _____

[illegible]