План на отм. 0,000

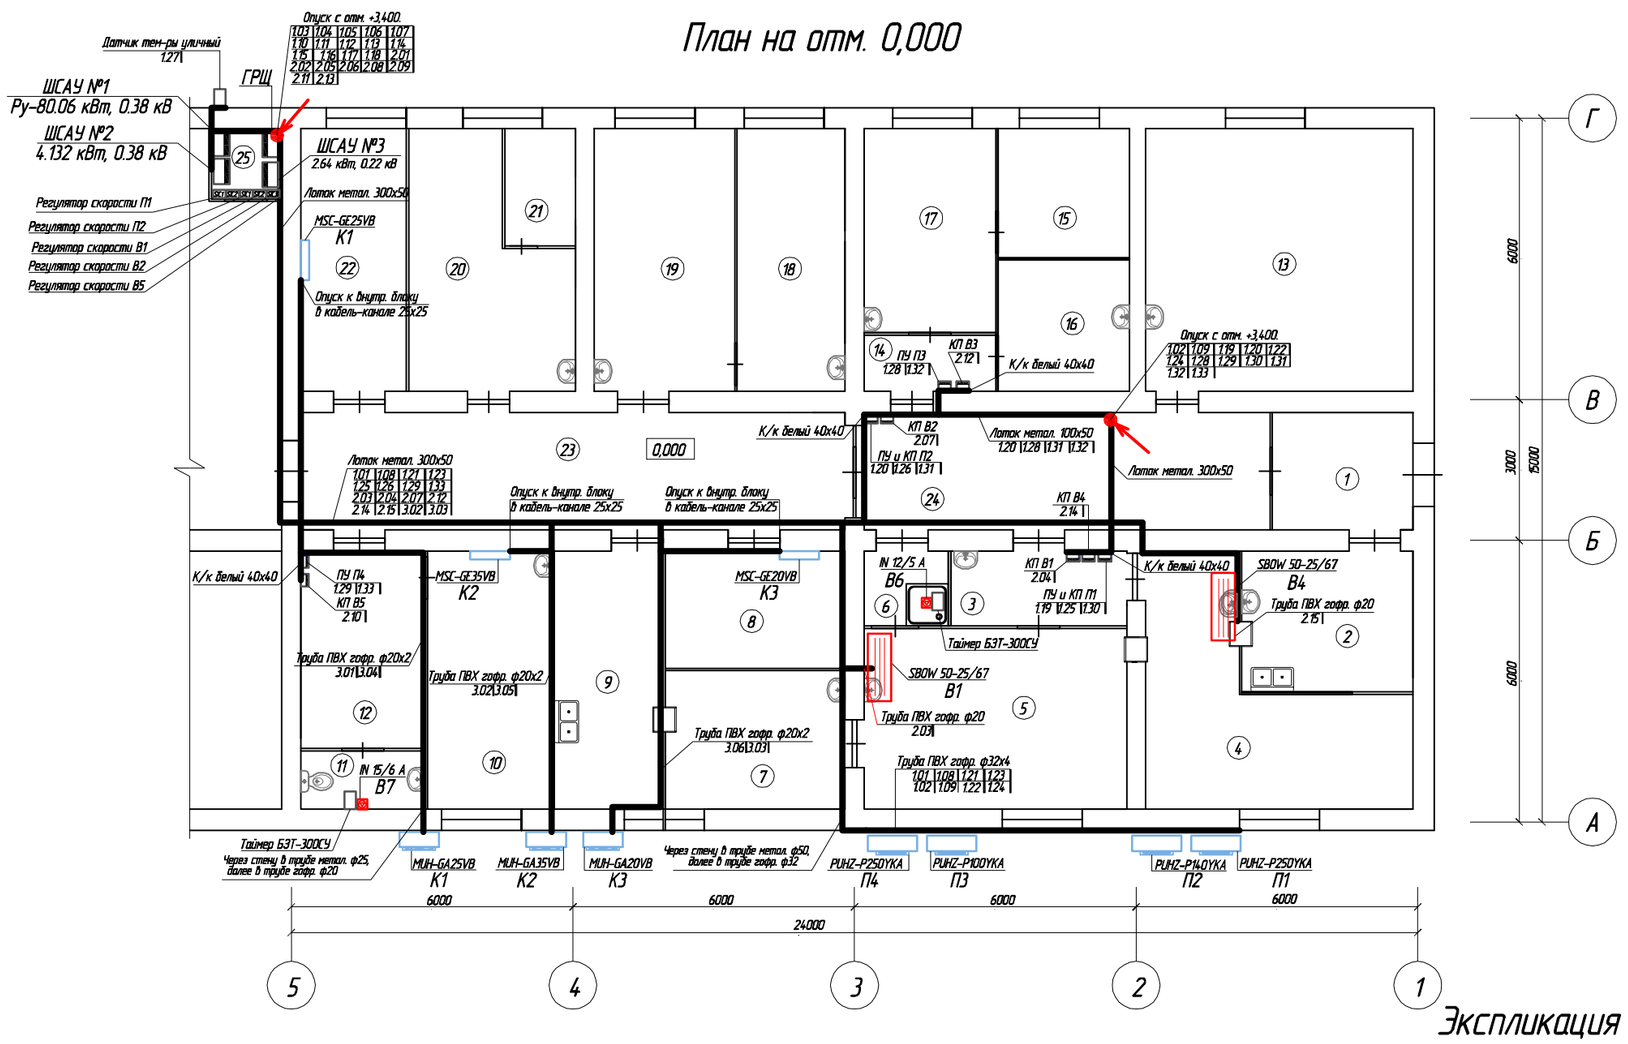

План на отм. +3,400

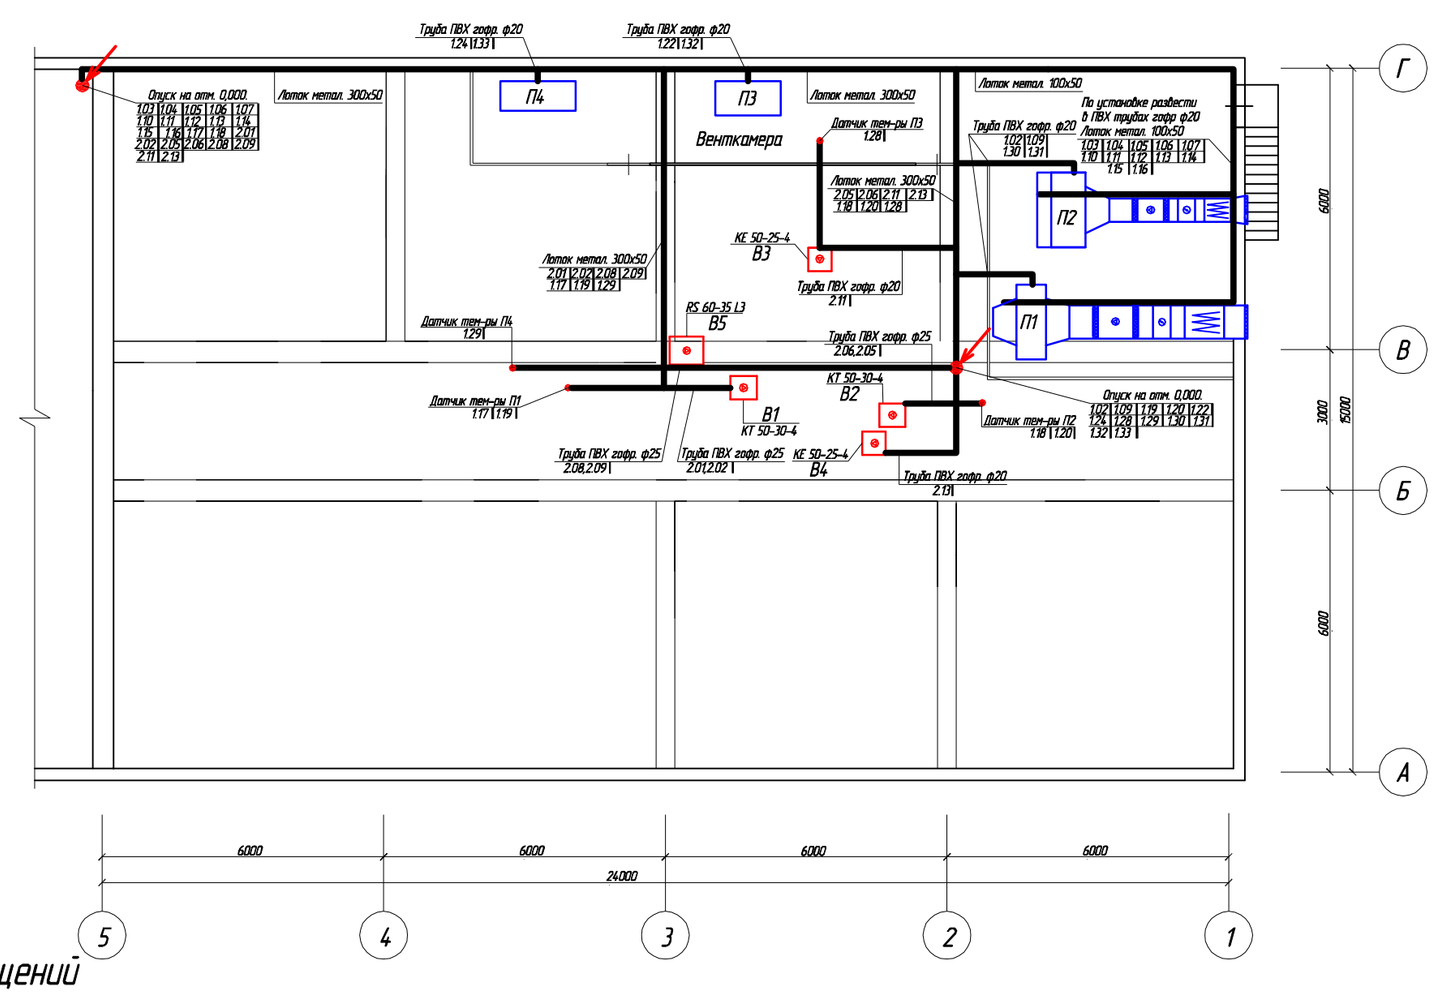

Экспликация помещений

N п/п	Наименование	Площадь, м²
1	Прием материала	7.5
2	Раздор и регистрация материала, приго-товление нативных мазков, окраска мазков	11.0
3	Тамбур-шлюз	6.0
4	Предобработка материала, посев, ТЛЧ, выделение ДНК, приготовление мазков из осадка	20.1
5	Просмотр культур, Bactec, термостаты	21.6
6	Душевая	2.9
7	Автоклавная грязная	11.3

N п/п	Наименование	Площадь, м²
8	Склад	9.6
9	Моечная	12.8
10	Комната для персонала	14.6
11	Санитарный узел	3.3
12	Раздевалка для персонала	11.1
13	Микроскопия, GeneXpert	31.9
14	Тамбур-шлюз	3.4
15	Приготовление реакционных смесей	6.1
16	Гибридизация на ДНК-стрипах	7.8

N п/п	Наименование	Площадь, м²
17	Амплификационная, детекция	12.2
18	Автоклавная чистая	12.9
19	Стерилизационная	16.8
20	Средевярка	16.0
21	Бокс для розлива сред	3.7
22	Кабинет зав. лабораторией	12.6
23	Коридор "чистой" зоны	29.0
24	Коридор "условно заразной" зоны	21.6
25	Электрощитовая	2.25

						2013-025-01 - АОВ		
Изм.	№уч.	Стад.	№док.	Подпись	Дата	Туркменистан, г. Дашогуз, Этрап им. Ниязова, Велаятская Тудеркулезная Больница		
Разраб.					2013 г.	Референс -лаборатория	Стадия	Лист	Листов
Н.контр.							РП	20	20
Утв.						Автоматизация. План расположения внешних проводок		

Согласовано

Взам. инв. N

Подпись и дата

Инв. N подл.