



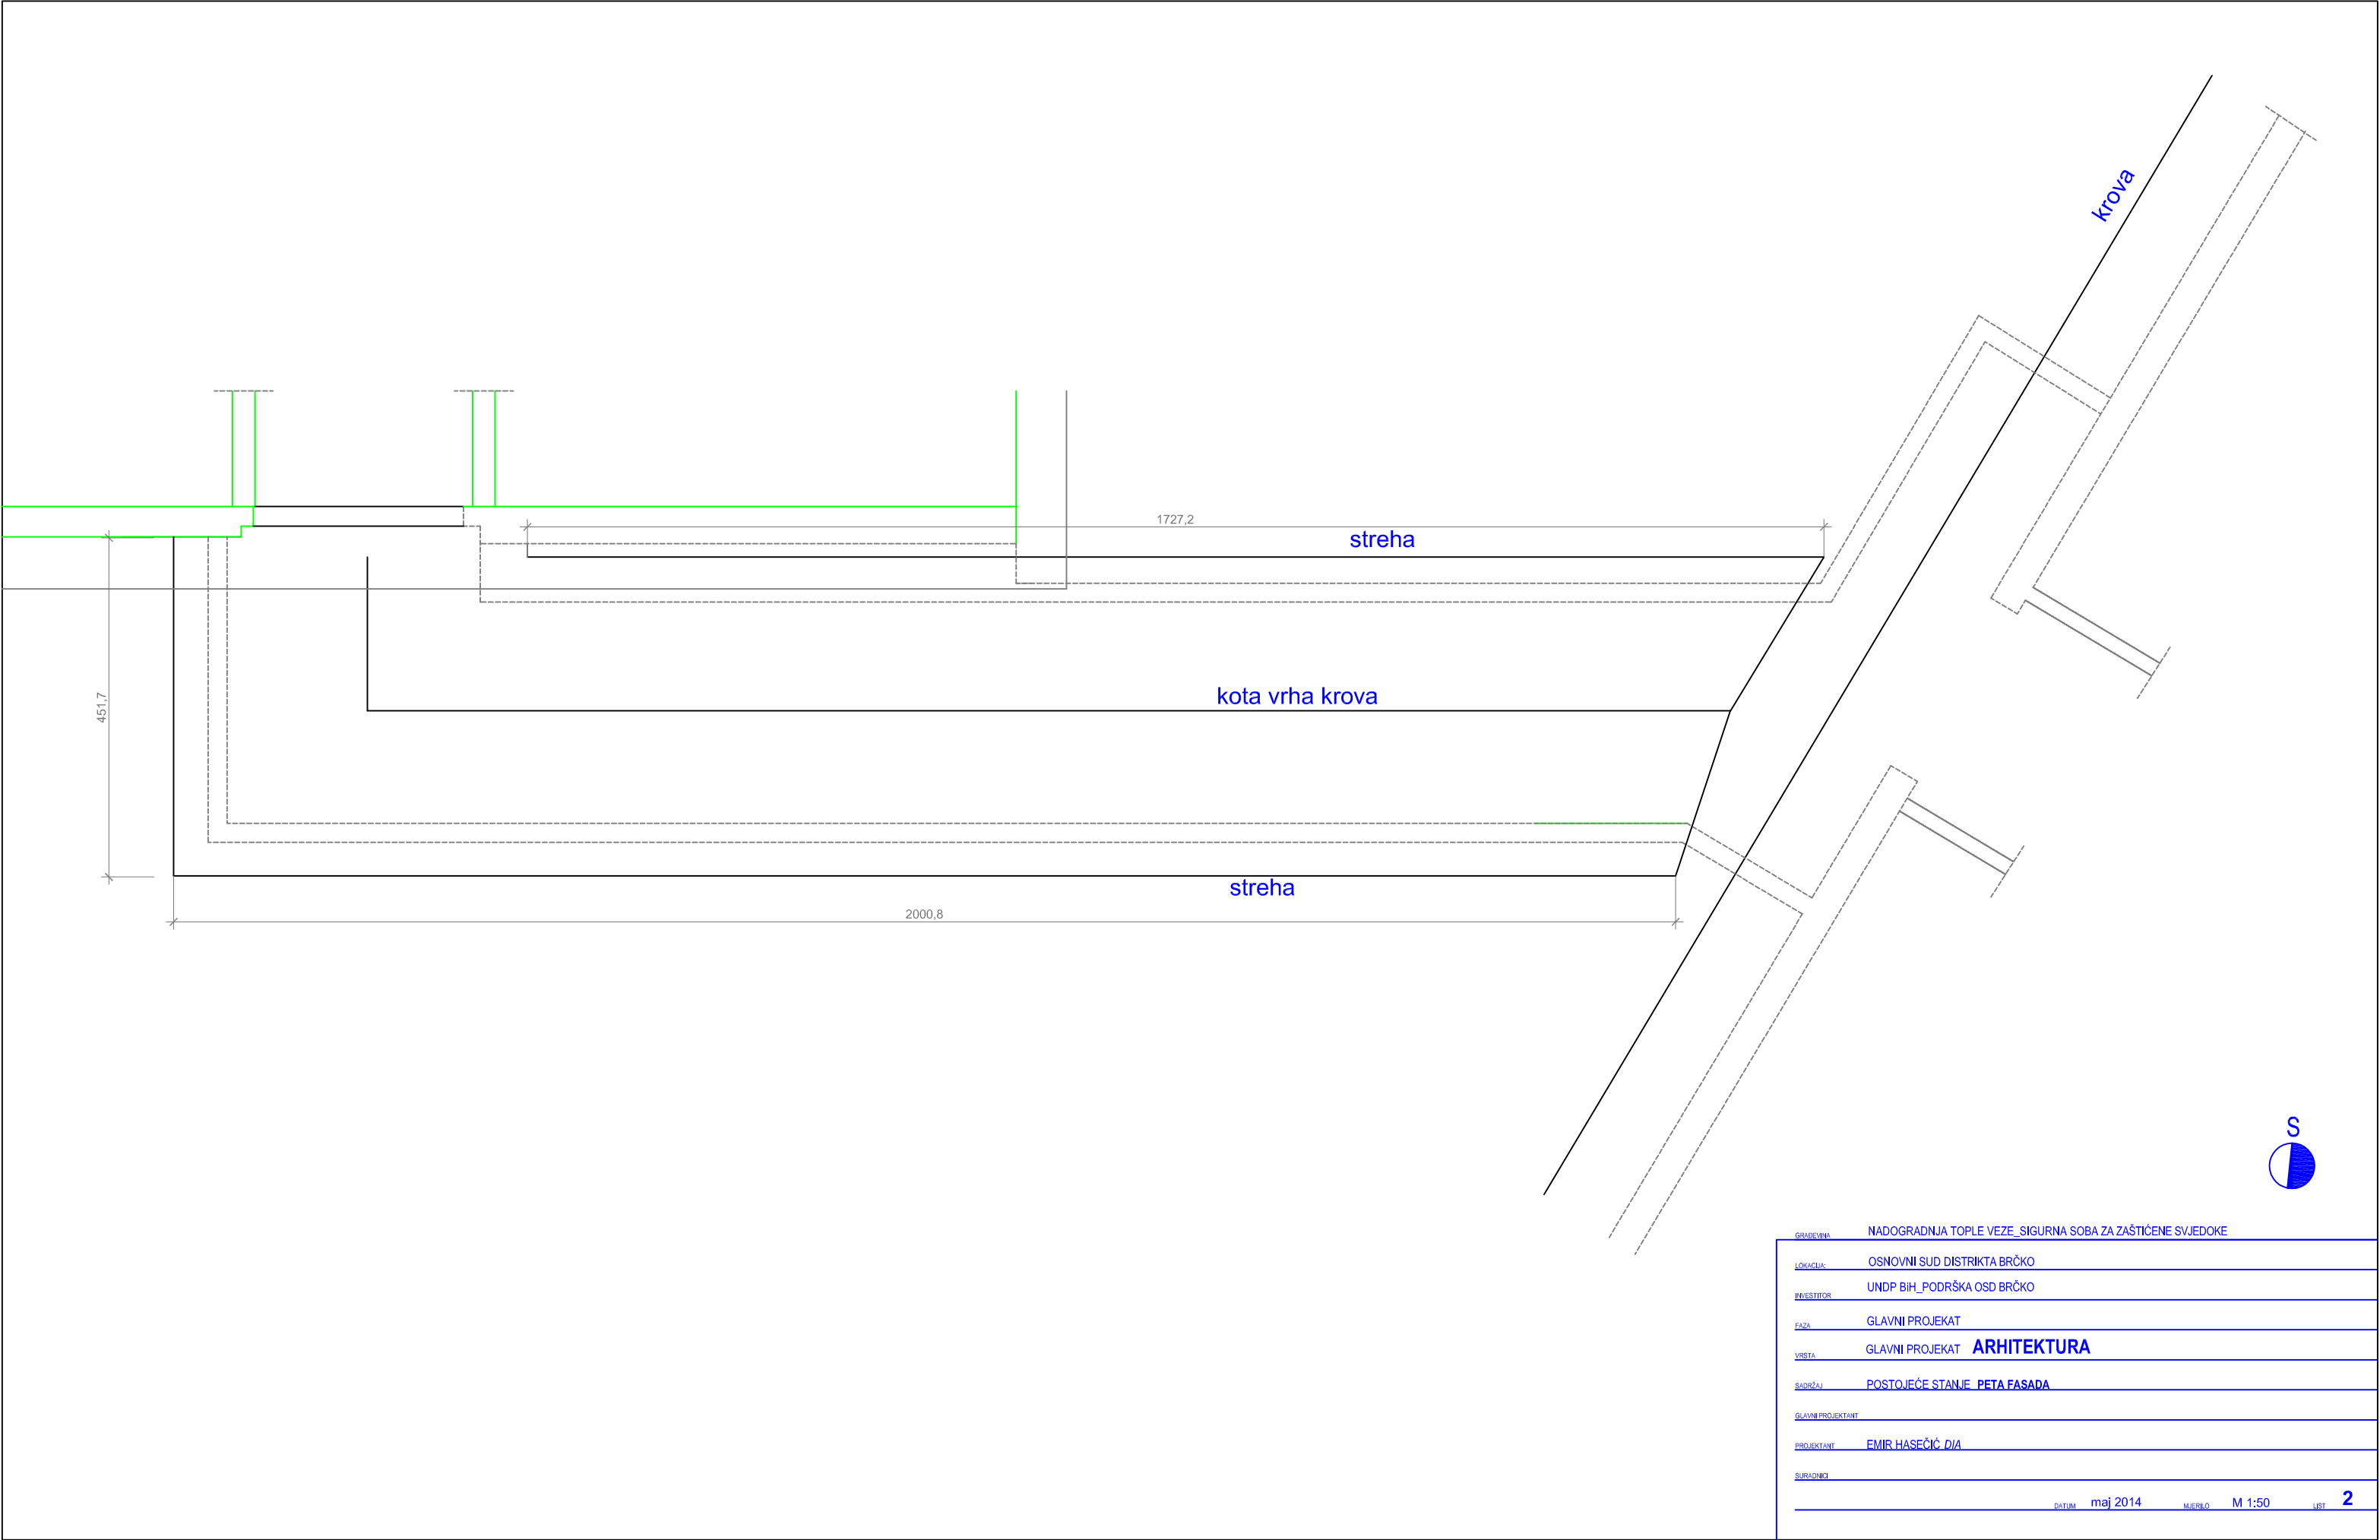

GRADJEVINA	NADOGRADNJA TOPLE VEZE_ SIGURNA SOBA ZA ZAŠTIĆENE SVJEDOKE					
LOKACIJA:	OSNOVNI SUD DISTRIKTA BRČKO					
INVESTITOR	UNDP BiH_PODRŠKA OSD BRČKO					
FAZA	GLAVNI PROJEKAT					
VRSTA	GLAVNI PROJEKAT ARHITEKTURA					
SADRŽAJ	POSTOJEĆE STANJE PETA FASADA					
GLAVNI PROJEKTANT						
PROJEKTANT	EMIR HASEČIĆ D/A					
SURADNICI						
DATUM		maj 2014	MJEŠLO	M 1:50	LIST	2

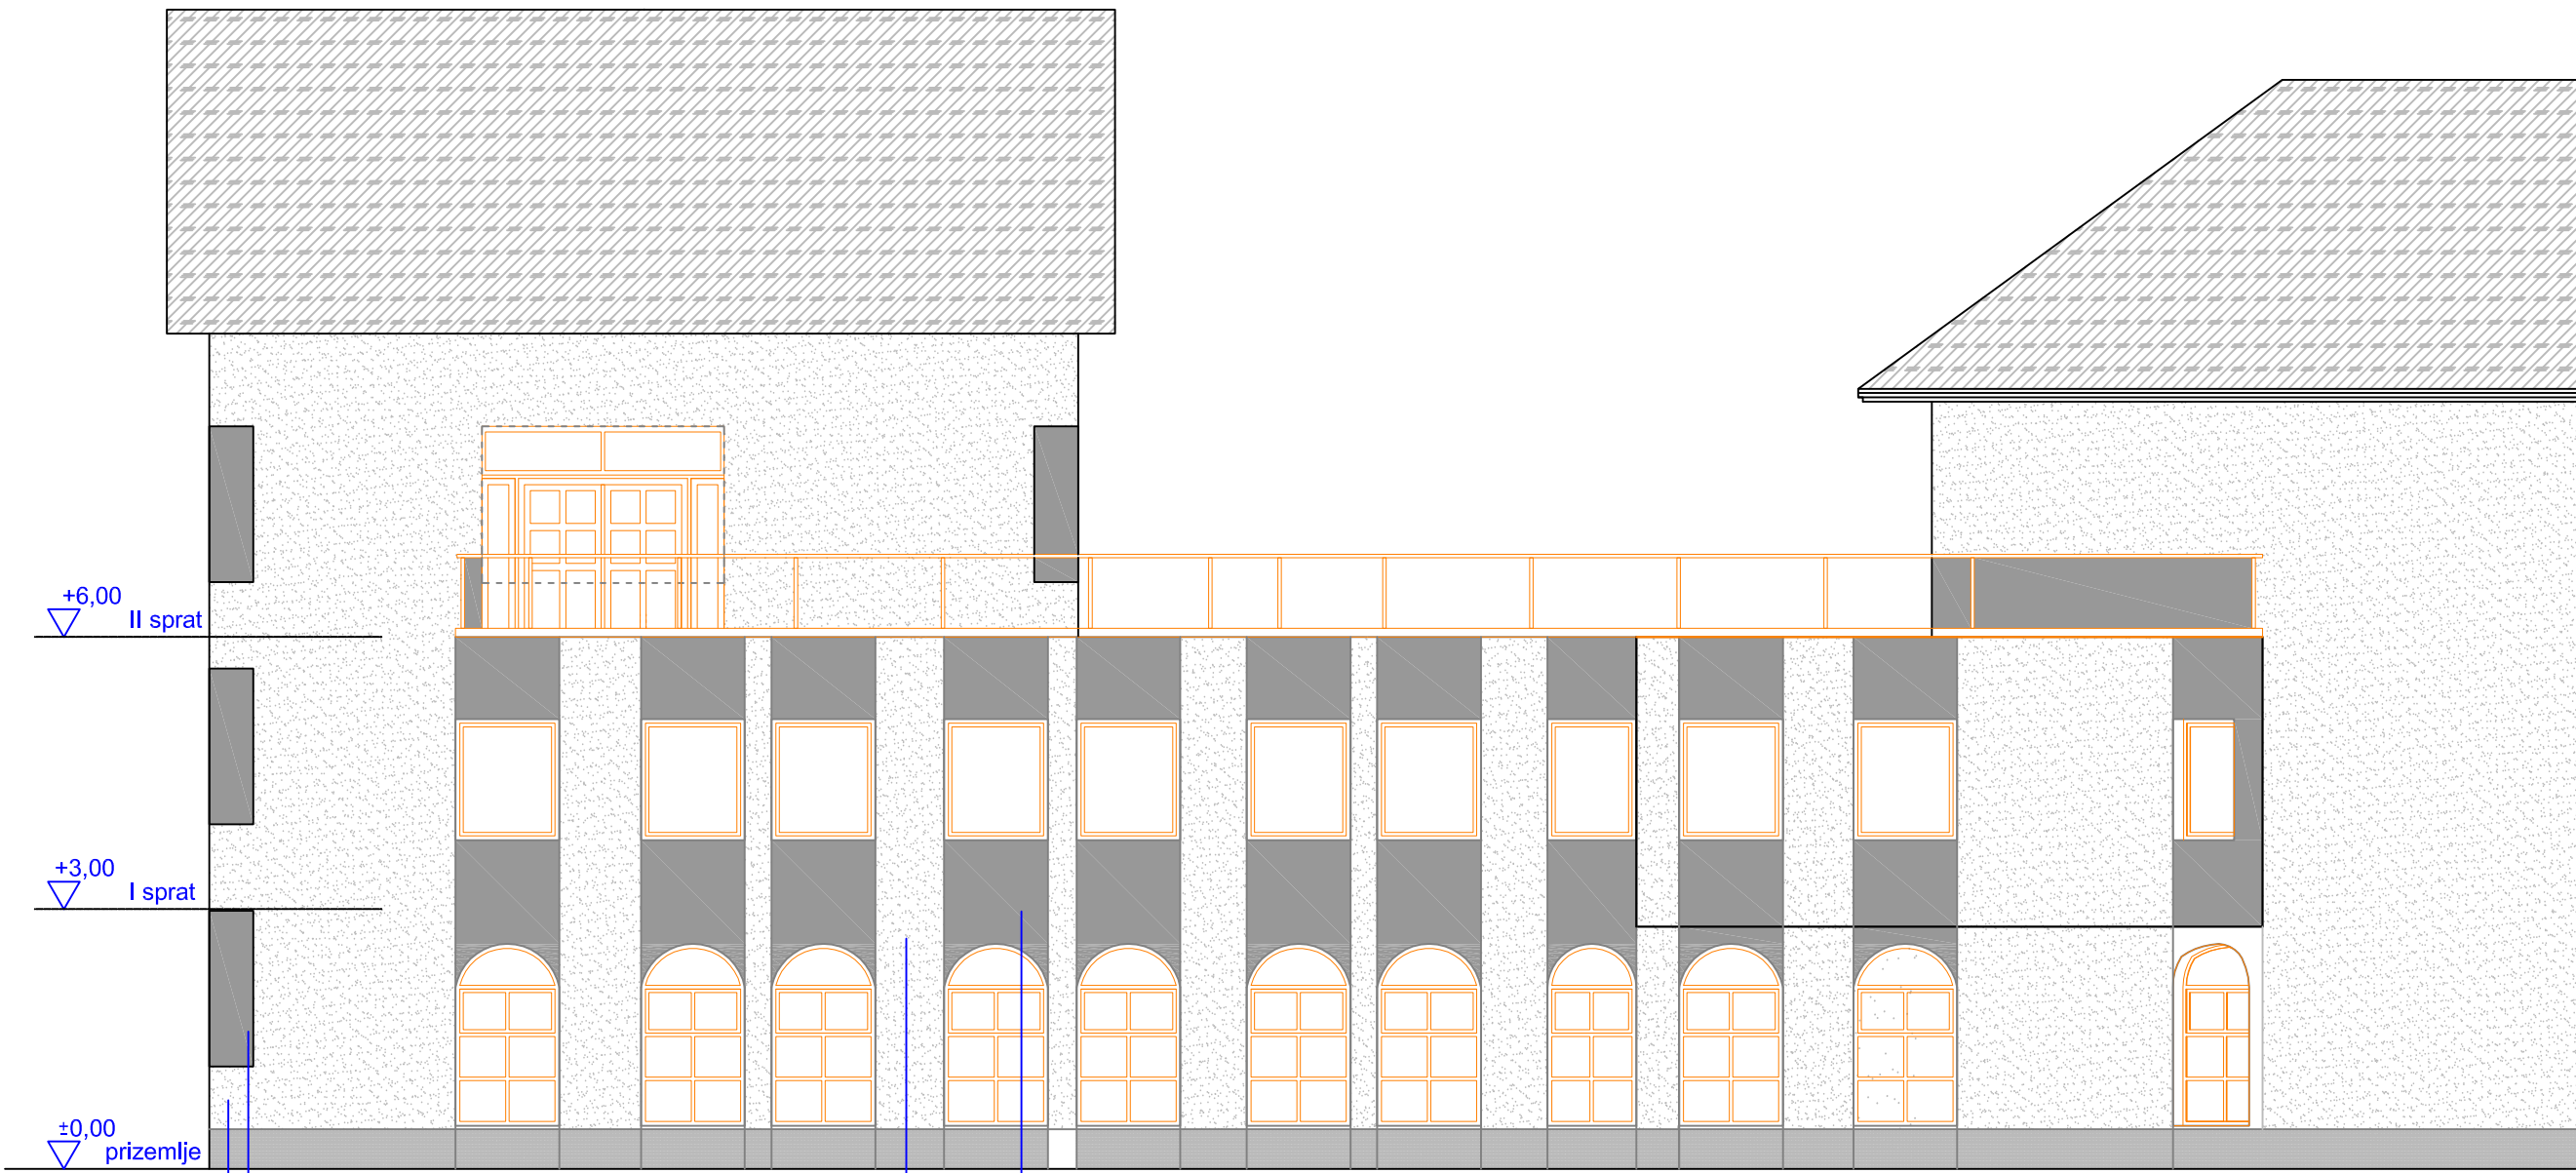

POSTOJEĆI OBJEKT
BOJA FASADE 1

POSTOJEĆI OBJEKT
BOJA FASADE 2

NOVA FASADA
BOJA FASADE 1

NOVA FASADA
BOJA FASADE 2



GRADJEVINA: NADOGRADNJA TOPLE VEZE, SIGURNA SOBA ZA ZAŠTIĆENE SVJEDOKE

LOKACIJA: OSNOVNI SUD DISTRIKTA BRČKO

INVESTITOR: UNDP BiH, PODRŠKA OSD BRČKO

FAZA: GLAVNI PROJEKT

VRSTA: GLAVNI PROJEKT **ARHITEKTURA**

SADRŽAJ: JUŽNA FASADA

GLAVNI PROJEKTANT:

PROJEKTANT: EMIR HASEČIĆ, D.I.A.

SURADNICI:

DATUM: maj 2014

NUMERO:

M 1:50

LIST

7



POSTOJEĆI OBJEKAT
BOJA FASADE 1

POSTOJEĆI OBJEKAT
BOJA FASADE 2

NOVA FASADA
BOJA FASADE 1

NOVA FASADA
BOJA FASADE 2

BOJE NOVE FASADE TOPLE VEZE I
DOGRAĐENOGA DIJELA PRILAGODITI BOJAMA
POSTOJEĆIH OBJEKATA TAKO ŠTO ĆE DIJELOVI
FASADE, 1 - 2, BITI JEDNAKE BOJAMA FASADE
POSTOJEĆIM OBJEKTIMA.

SVE PREMA SHEMI BOJENJE.

POSREDOVANJE NADOGRAĐNJA TOPLE VEZE, SIGURNA SOBA ZA ZAŠTIĆENE SVJEDOKE

POSREDOVANJE OSNOVNI SUD DISTRIKTA BRČKO

POSREDOVANJE UNDP BIH PODRŠKA OSD BRČKO

POSREDOVANJE GLAVNI PROJEKAT

POSREDOVANJE GLAVNI PROJEKAT **ARHITEKTURA**

POSREDOVANJE SJEVERNA FASADA

POSREDOVANJE



POSREDOVANJE EMIR HASEČIĆ D/IA

POSREDOVANJE


DATUM maj 2014

MSK 1:50


6

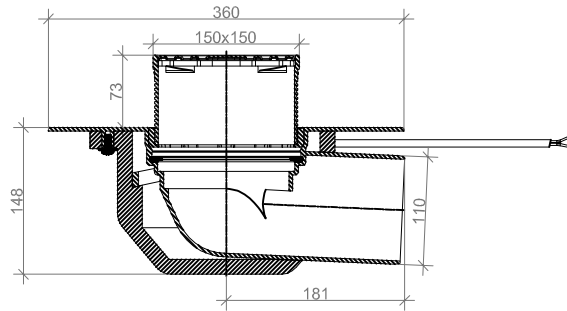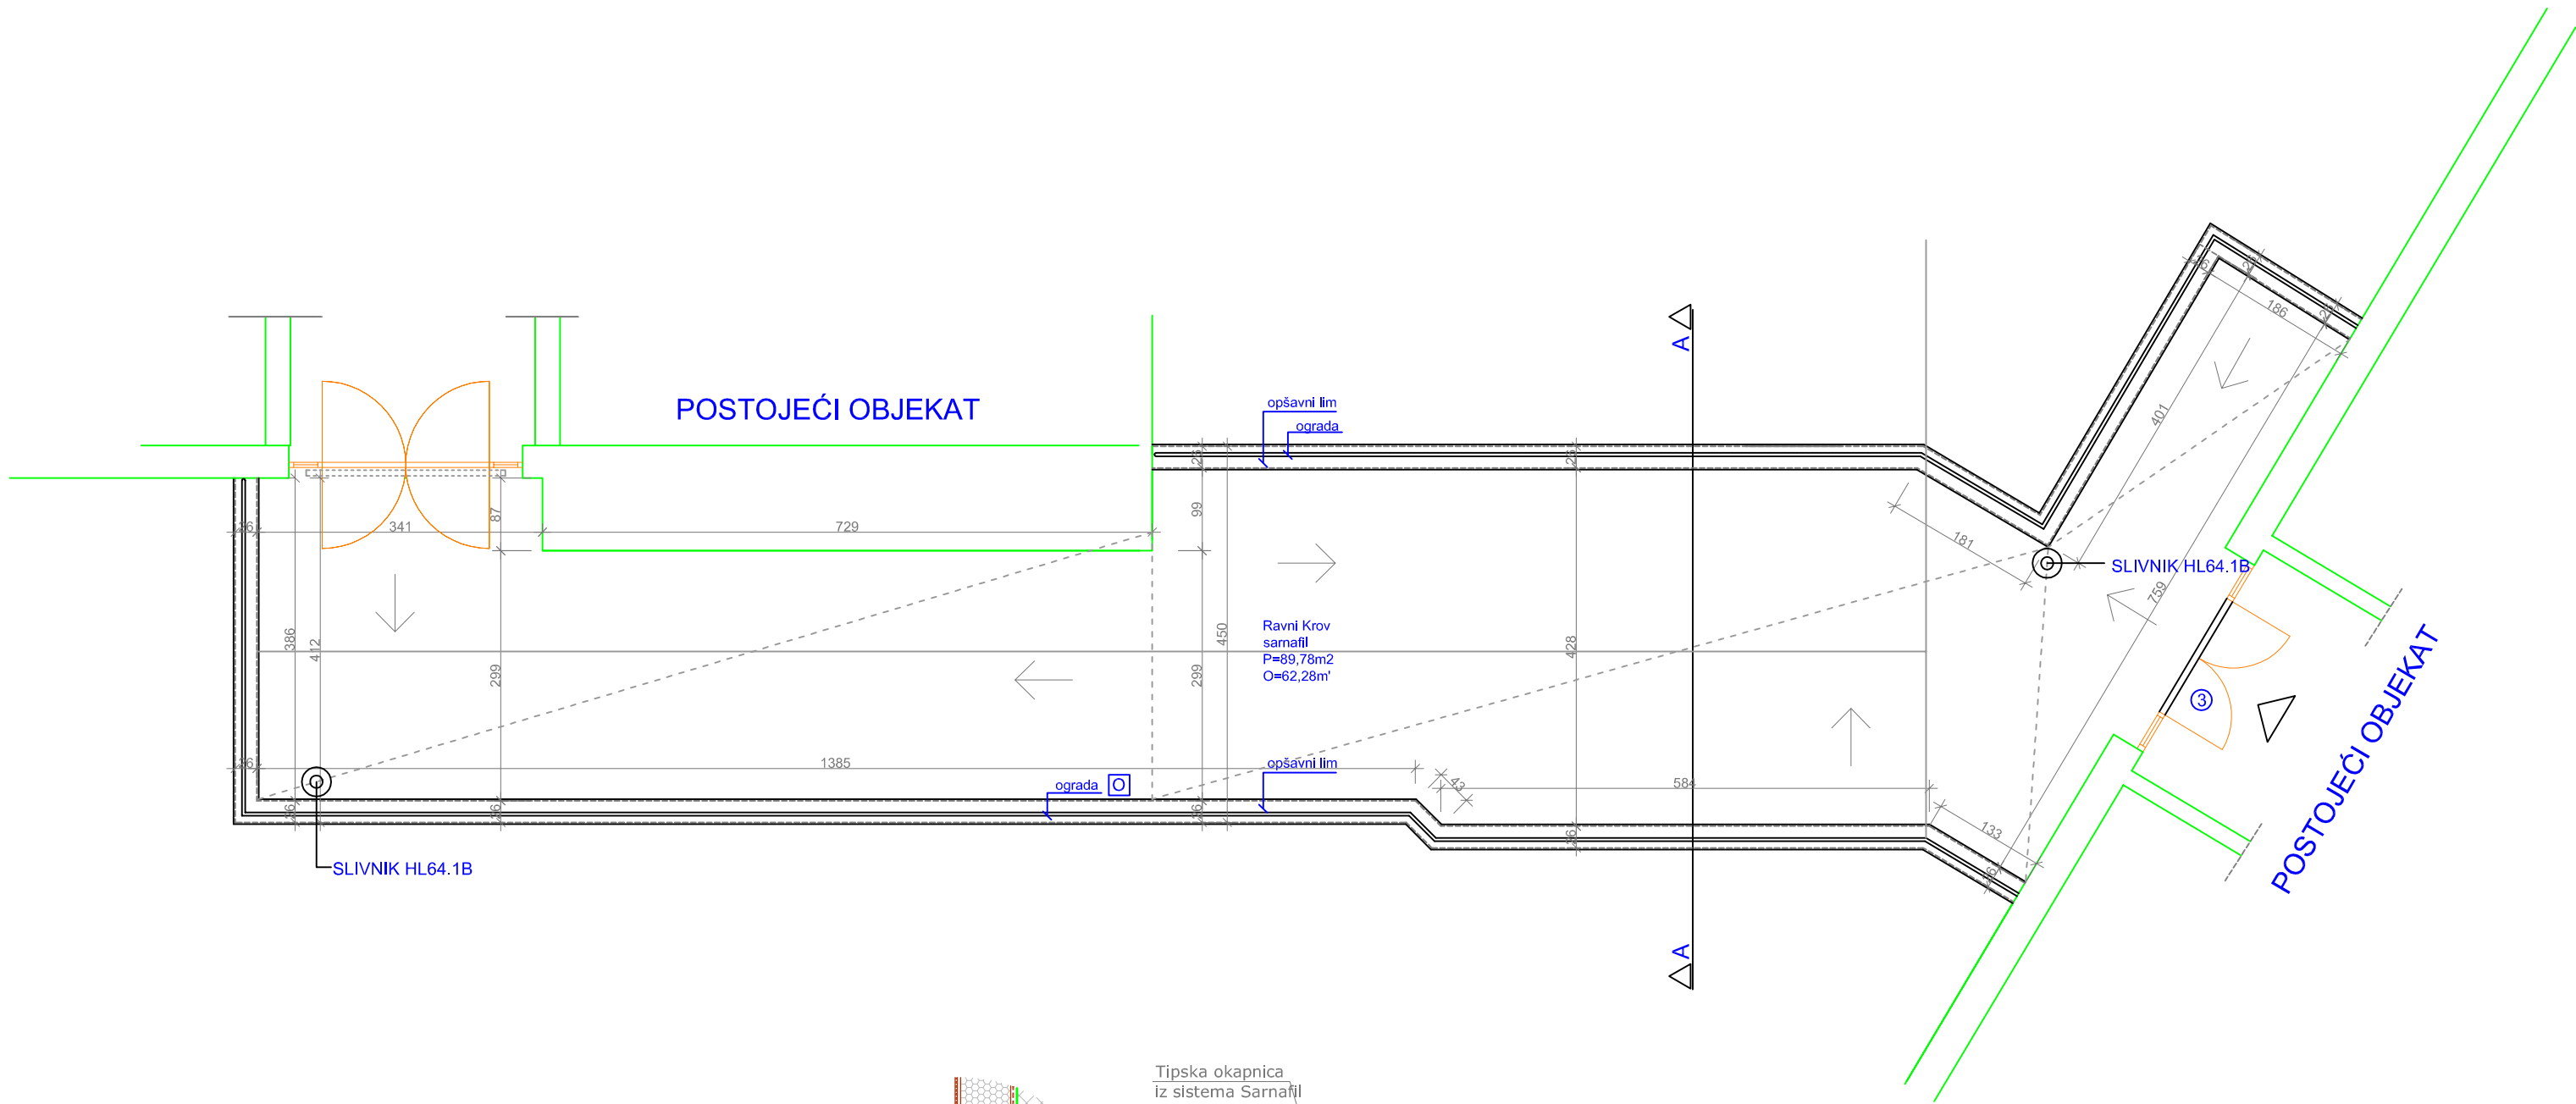

DETALJ SLIVNIK_horizontalni
slivnik spaja se olučnim
vertikalama kačenim na fasadu
objekta_SLIVNIK HL64.1B

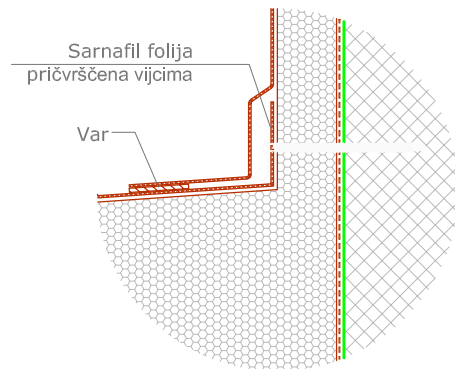


det_B 1:5

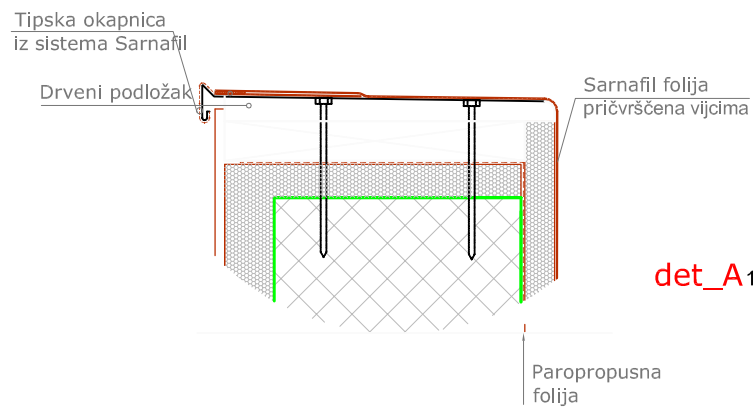

det_A 1:5



GRADJEVINA	NADOGRADNJA TOPLE VEZE_SIGURNA SOBA ZA ZAŠTIĆENE SVJEDOKE
LOKACIJA	OSNOVNI SUD DISTRIKTA BRČKO
INVESTITOR	UNDP BIH_PODRŠKA OSD BRČKO
FAZA	GLAVNI PROJEKAT
VRSTA	GLAVNI PROJEKAT ARHITEKTURA
SADRŽAJ	PETA FASADA
GLAVNI PROJEKTANT	
PROJEKTANT	EMIR HASEČIĆ D/IA
SURADNICI	
DATUM	maj 2014
MJERILO	M 1:50
LIST	4

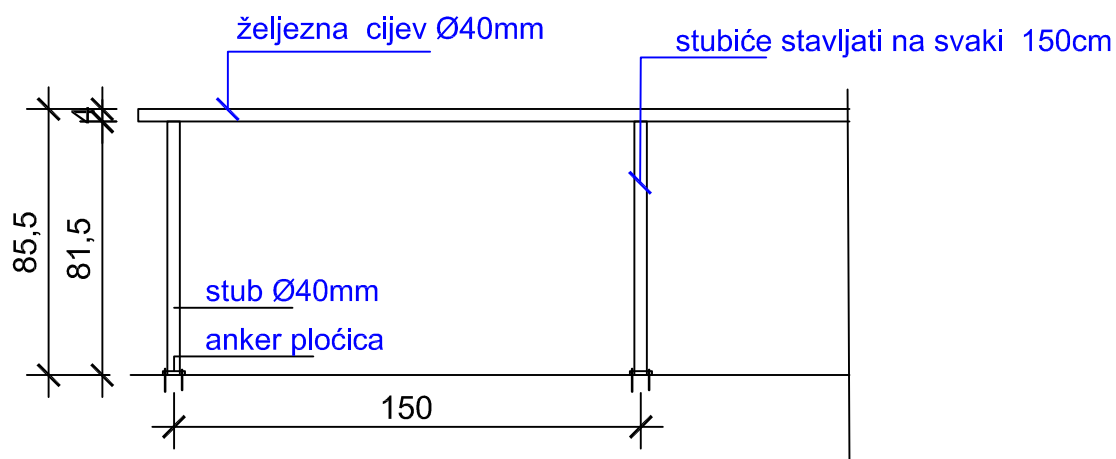

Plastificirana aluminij okrugloga presjeka jednako kao i stubovi, sidreno u atiku, bijele boje .
U pojedinačnu cijenu ulaze anker pločice, spojnice, kao i materijal za montažu.

DIMENZIJE: zidarske POZ O

KOLIČINA : 42,40m'

ŠEME BRAVARIJE poz O

NAPOMENA:
SVE MJERE UZETI NA LICU MJESTA

MJERILO


1 : 25

DATUM :

MAJ 2014.

LIST.BR.

12

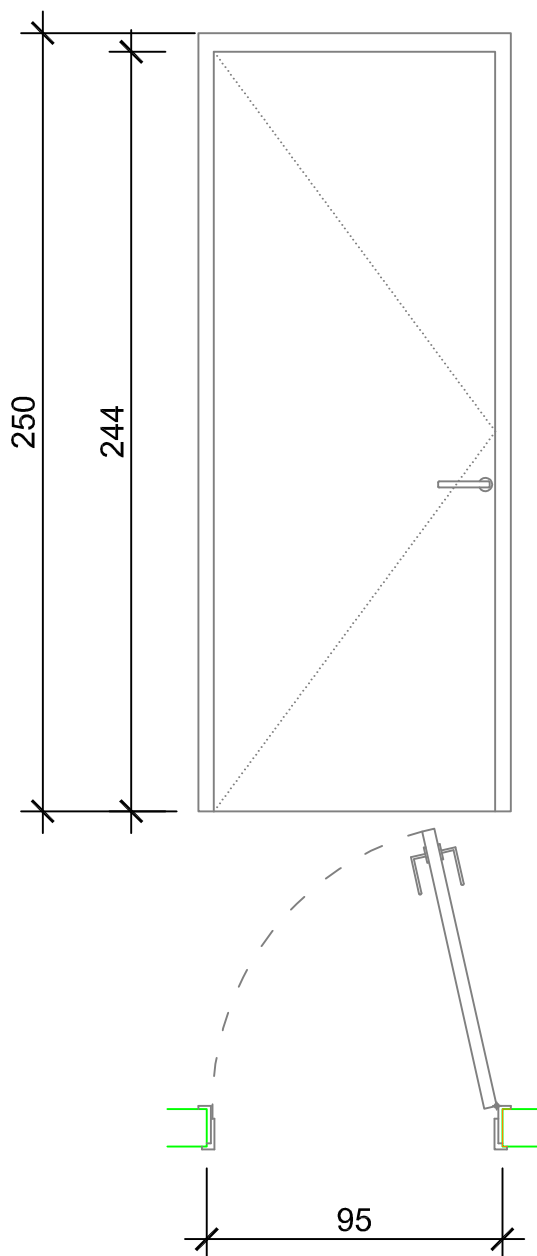

Nabavka i ugradnja unutrašnjih vrata od punog drveta završno furnirano. Površinska obrada je fabrička. Dimenzije i otvaranje po šemama projektanta. Boja furnira brijest i zaštitom sa kvalitetnim lakom, po izboru projektanta. U pojedinačnu cijenu ulaze spojnice, brave, ručke, šildovi kao i materijal za montažu sa poliuretanskom masom, purpen pjenom kao termičkom i zvučnom izolacijom, opšavne lajsne sa unutrašnje i vanjske strane.

DIMENZIJE: zidarske

širina×visina(cm): 95x100



KOLIČINA: 2 kom

lijeva 1kom

desna 1kom

ŠEME STOLARIJE poz 1

<u>NAPOMENA:</u> <u>SVE MJERE UZETI NA LICU MJESTA</u>	MJERILO	1 : 25	DATUM :	MAJ 2014.
			LIST.BR.	8

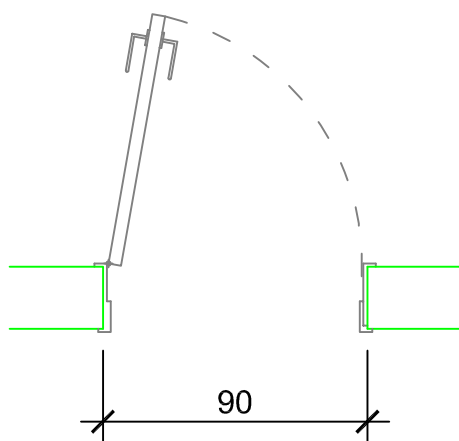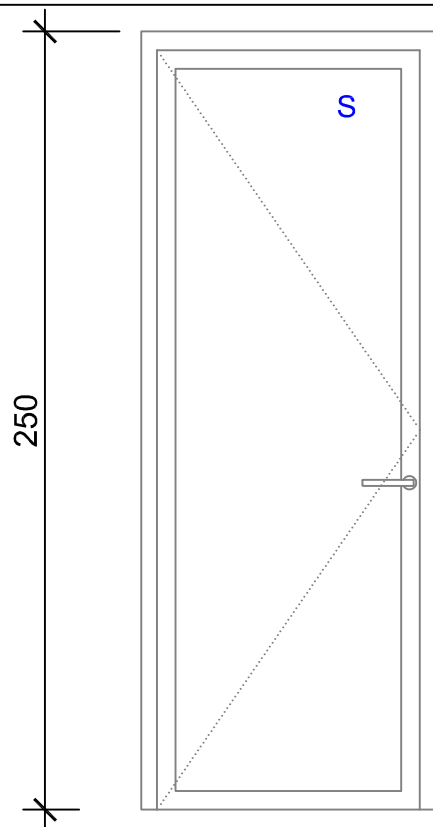

Nabavka i ugradnja unutrašnjih vrata od punog drveta završno furnirano i ispunom od stakla. Površinska obrada je fabrička. Dimenzije i otvaranje po šemama projektanta. Boja furnira brijest i zaštitom sa kvalitetnim lakom, po izboru projektanta. U pojedinačnu cijenu ulaze spojnice, brave, ručke, šildovi kao i materijal za montažu sa poliuretanskom masom, purpen pjenom kao termičkom i zvučnom izolacijom, i opšavne lajsne sa unutrašnje i vanjske strane.

DIMENZIJE: zidarske

širina×visina(cm): 90x250

KOLIČINA:**1 kom****desna****1kom****ŠEME STOLARIJE poz 2**

NAPOMENA:
SVE MJERE UZETI NA LICU MJESTA

MJERILO

1 : 25


DATUM :

MAJ 2014.

LIST.BR.

9

POZ 3

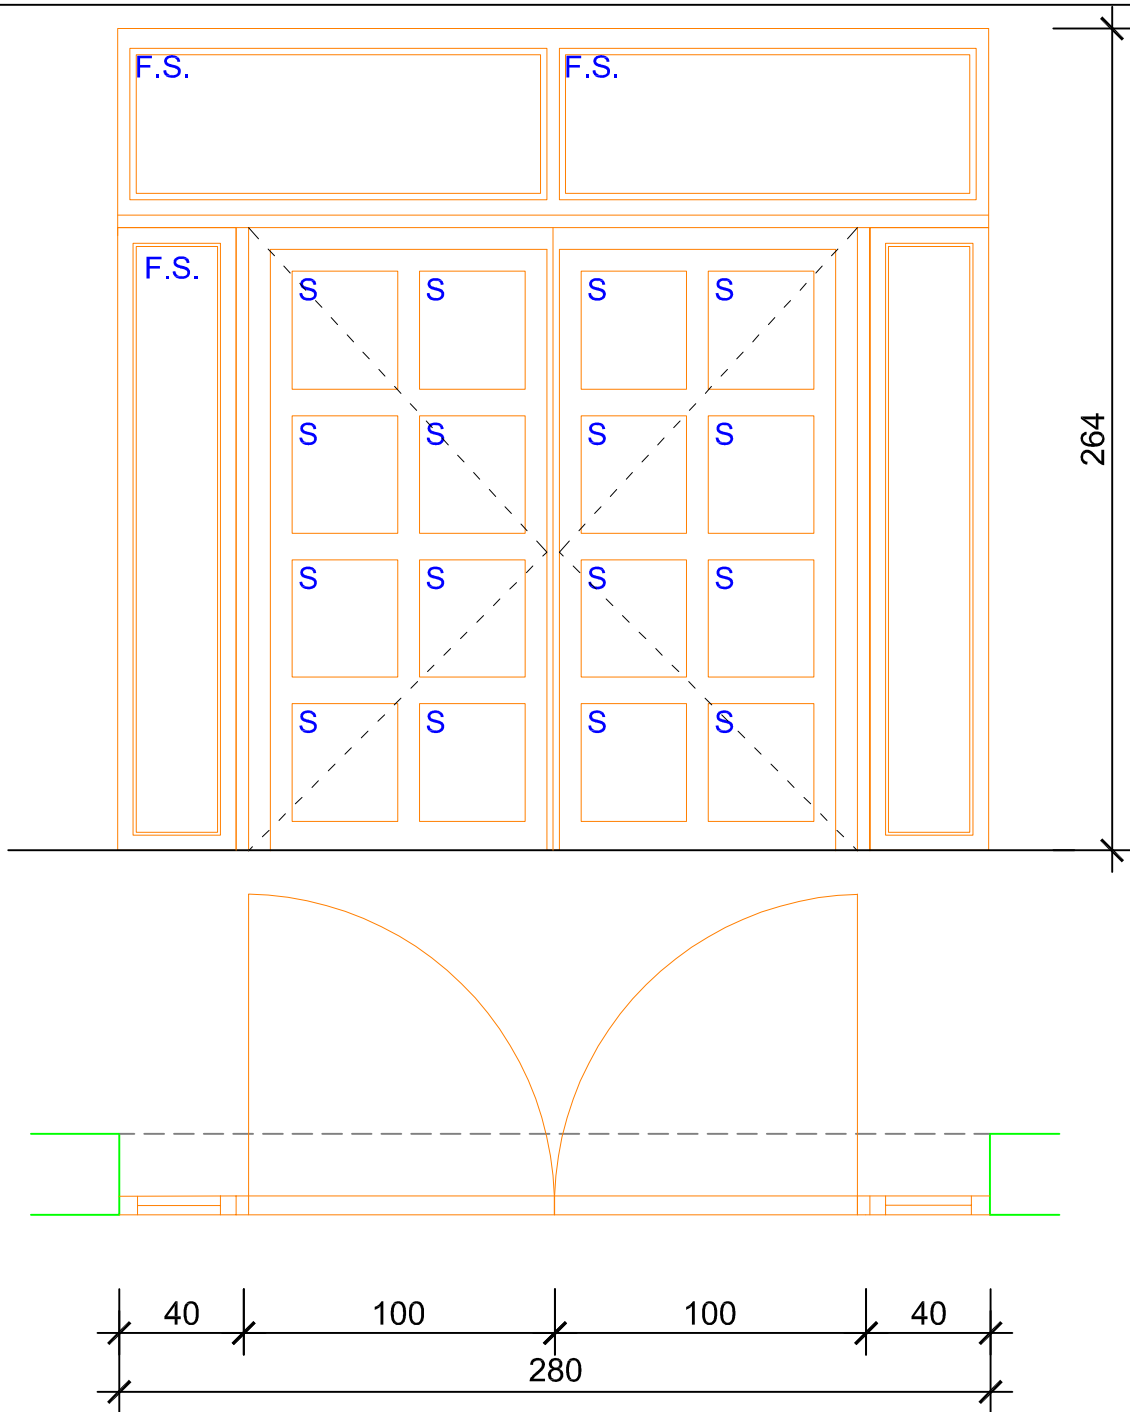STAKLENA STIJENA SA DVOKRILNIM VRATIMA I
FIKSNIM DJELOM I NADSVJETLOM

PVC stolarija u svemu jednako kao postojeće stolarija.
Prvoklasna višekomorna PVC stolarija kao Rehau koja
se otvara prema shemi iz crteža, sa ispunom
od flot obojenim staklom 6+9+6, boja stakla jednaka
staklima postojeće pvc stolarije /postojeće pozicije izlaska iz objekta na balkon/.
U pojedinačnu cijenu ulaze vanjske klupice od al., spojnice,
brave, ručke, šildovi kao i materijal za montažu sa poliuretanskom masom,
purpen pjenom kao termičkom i zvučnom izolacijom,
i opšavne lajsne sa unutrašnje i vanjske strane.

DIMENZIJE: zidarske**širina×visina(cm):** 280x264**KOLIČINA:** 2 kom**ŠEME STOLARIJE poz 3**

<u>NAPOMENA:</u> <u>SVE MJERE UZETI NA LICU MJESTA</u>	MJERILO	1 : 25	DATUM :	MAJ 2014.
			LIST.BR.	10