



PASAJE H pavim: adoquin

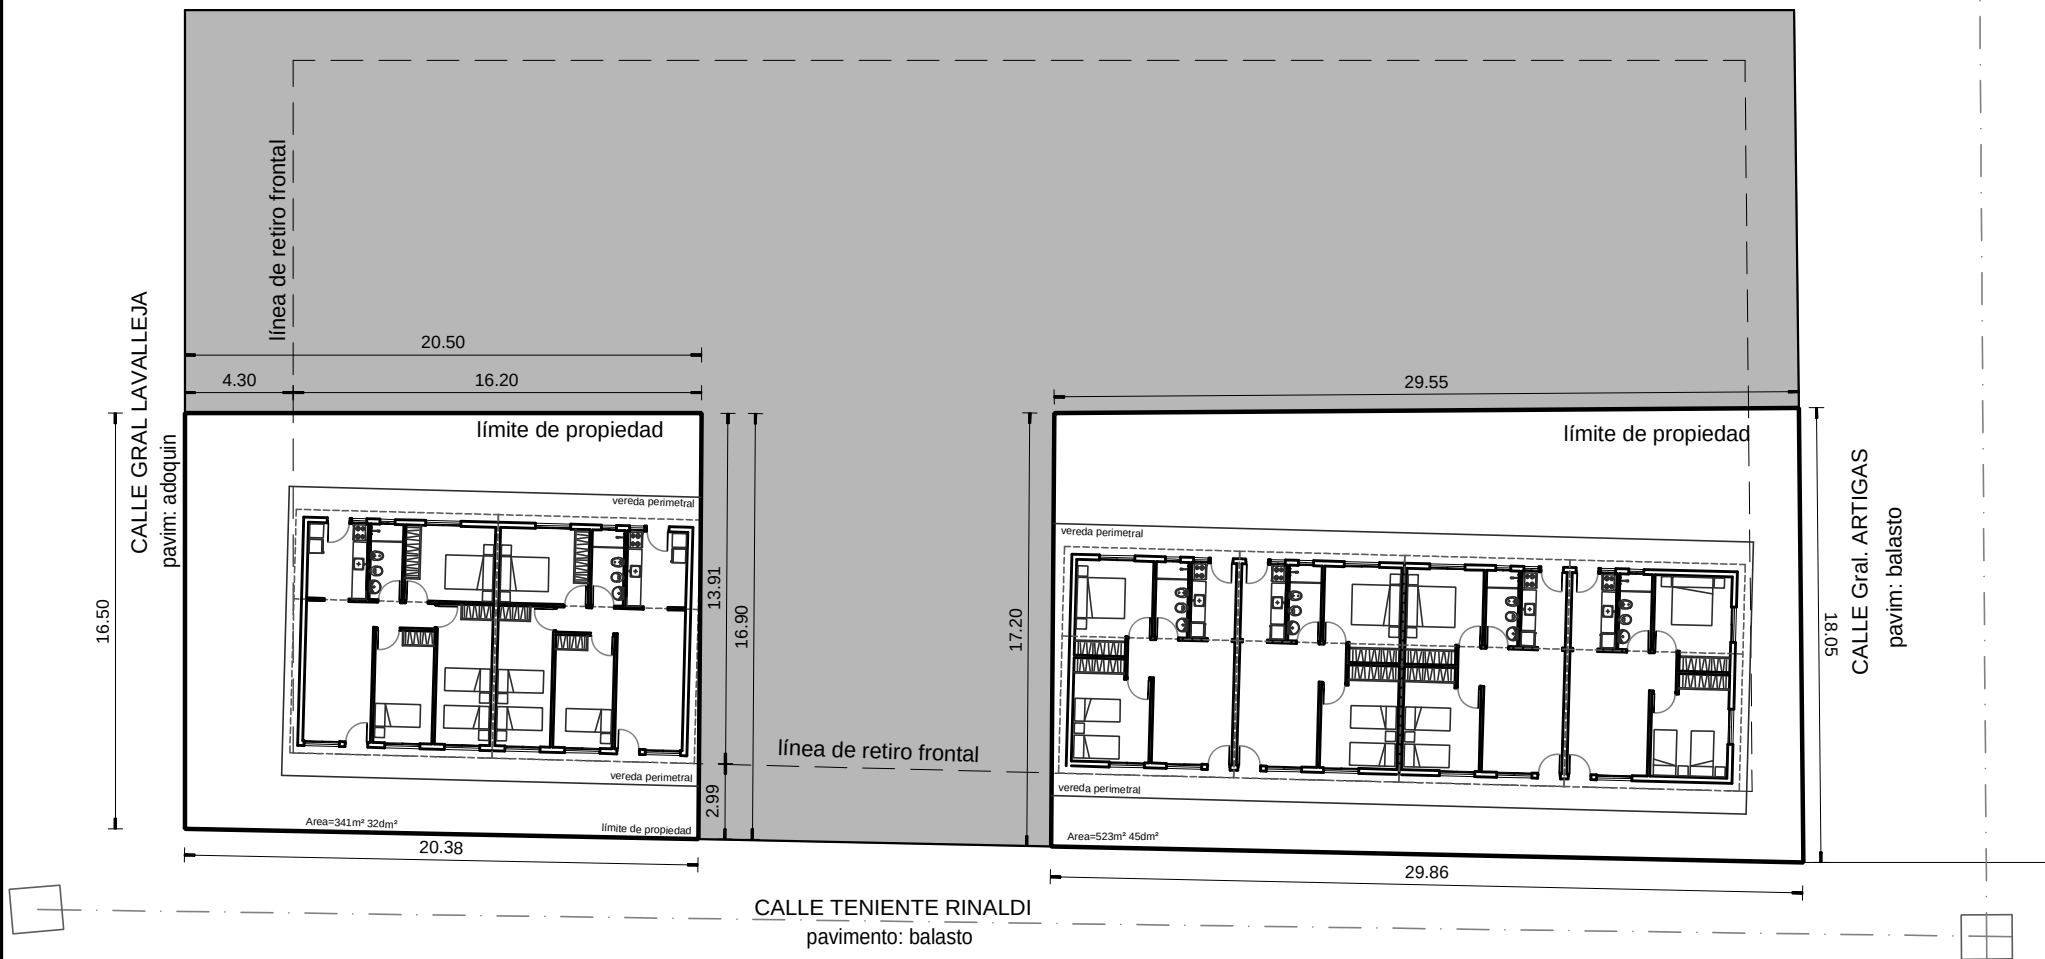

CANTIDAD DE VIVIENDAS

2 Dormitorios - cantidad: 4

3 Dormitorios - cantidad: 2

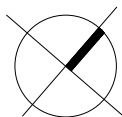

comuna
canaria

Dirección General de Gestión Territorial, Vivienda y Acondicionamiento Urbano.

Dirección de Vivienda.

Plano de IMPLANTACION

Ubicación
Tte.Rinaldi y Gral.Lavalleja Padrón 45656

Fecha	JULIO de 2014
-------	---------------

Escala	1/300
--------	-------

Realojos Paso Carrasco

Planta general

Técnico
Oficina de Planificación y Proyectos

Edición	1.0
---------	-----

Lámina	05
--------	----