



CALLE OBDULIO VARELA
pavimento: balasto

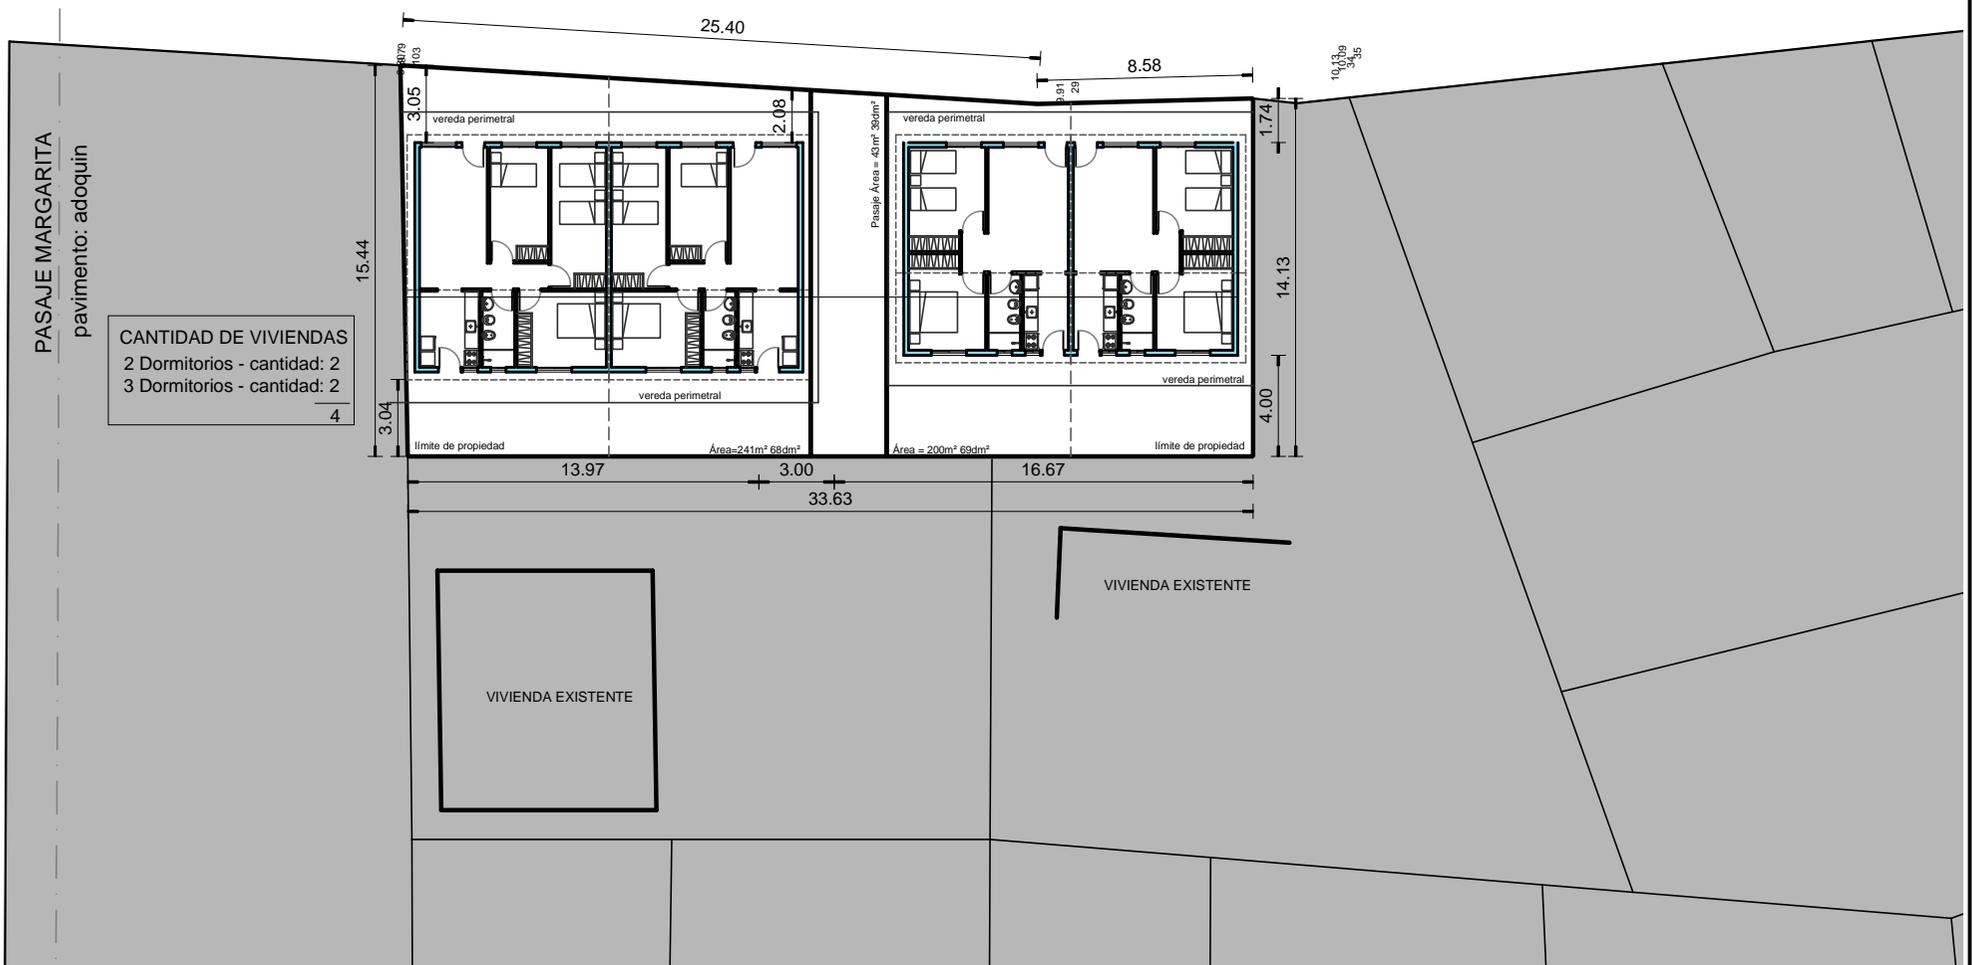

CANTIDAD DE VIVIENDAS	
2 Dormitorios - cantidad:	2
3 Dormitorios - cantidad:	2
	4

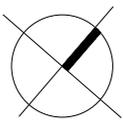

Dirección General de Gestión Territorial, Vivienda y Acondicionamiento Urbano.		Dirección de Vivienda.	
Plano de IMPLANTACION	Ubicación Ob. Varela y Av. A la Playa Padrón 45656	Fecha JULIO de 2014	Escala 1/300
Realojos Paso Carrasco		Planta general	