



Fachada Principal

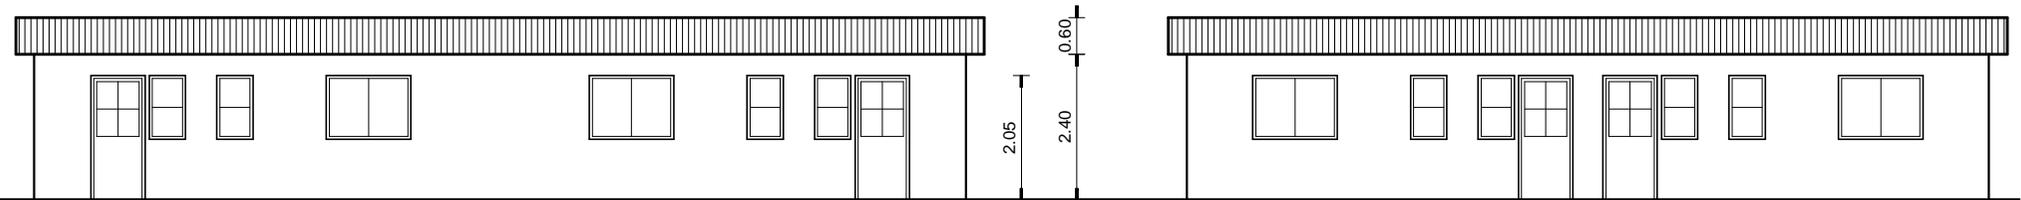

Fachada Posterior

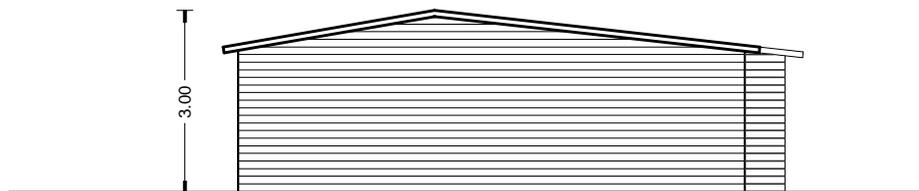

Fachada Lateral

 <b>comuna canaria</b>	Dirección General de Gestión Territorial, Vivienda y Acondicionamiento Urbano.		Dirección de Vivienda.		
	Plano de FACHADAS		Ubicación PASO CARRASCO	Fecha JULIO de 2014	Escala 1/125
	<b>Realojos Paso Carrasco</b>		<b>Alzados</b>		
			Técnico Oficina de Planificación y Proyectos	Edición 1.0	Lámina 07