



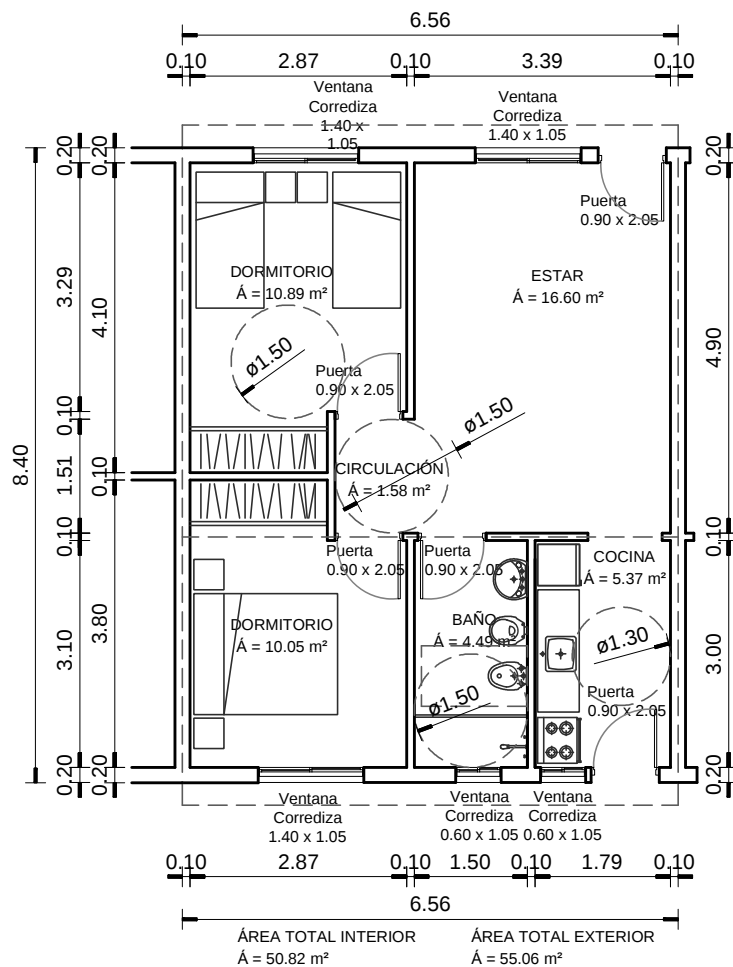

Tipología 2 Dormitorios

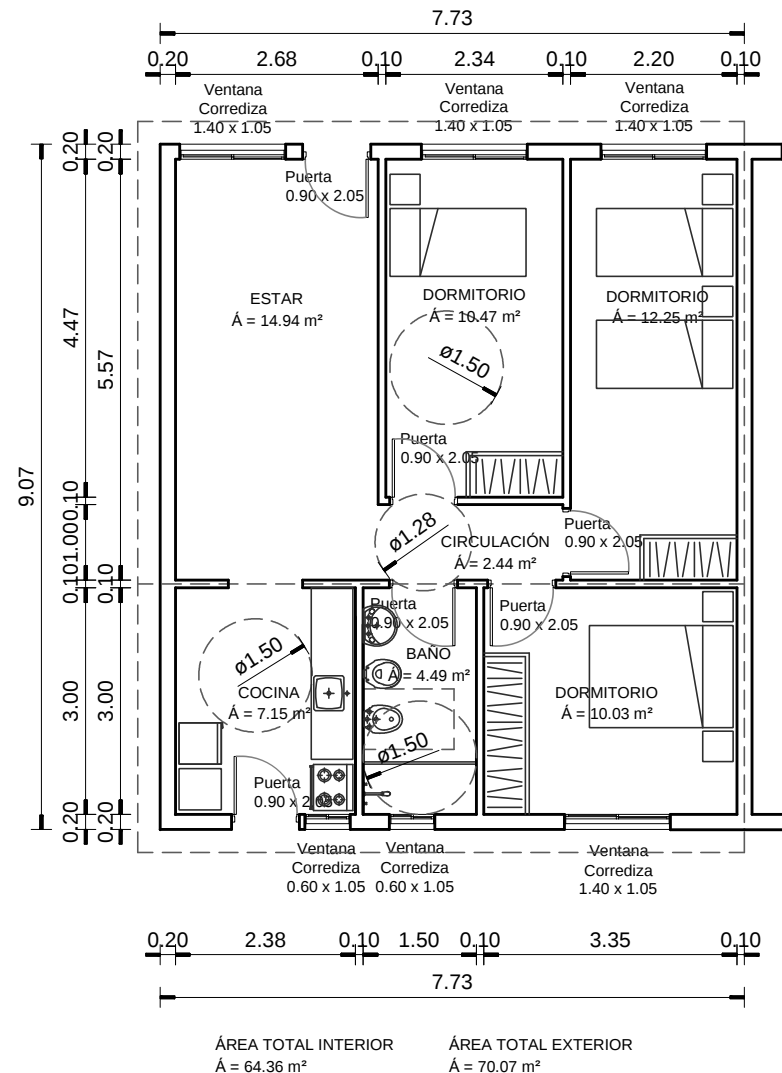

Tipología 3 Dormitorios



comuna
canaria

Dirección General de Gestión Territorial, Vivienda y Acondicionamiento Urbano.

Plano de
TIPOLOGÍAS DE VIVIENDAS

Ubicación
PASO CARRASCO

Dirección de Vivienda.

Fecha
JULIO de 2014

Escala
1/100

Realojos Paso Carrasco

Planta general

Técnico
Oficina de Planificación y Proyectos

Edición
1.0

Lámina
08