



PASAJE H pavim: adoquin

CALLE GRAL LAVALLEJA
pavim: adoquin

línea de retiro frontal

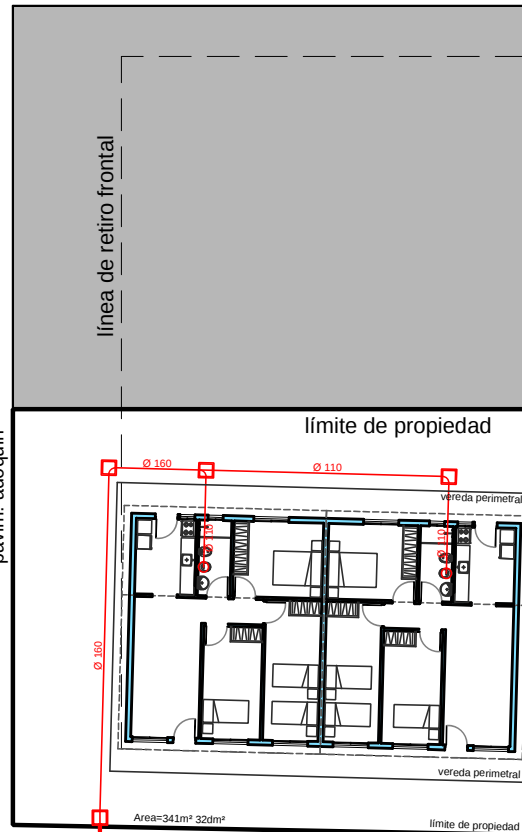

línea de retiro frontal

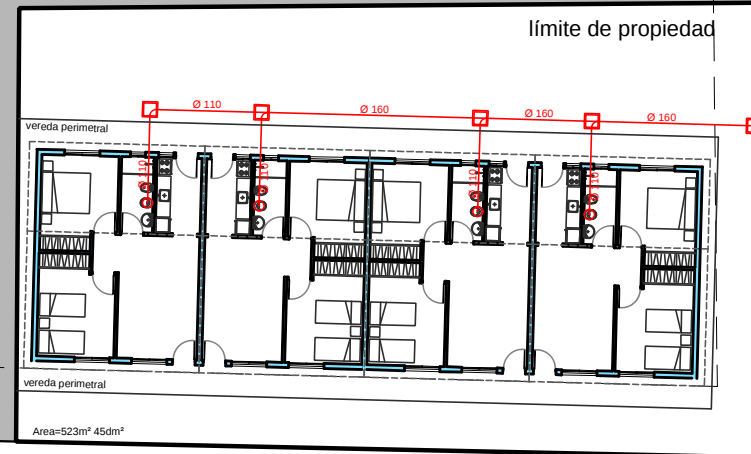

CALLE Gral. ARTIGAS
pavim: balasto

colector existente Ø250

CALLE TENIENTE RINALDI
pavimento: balasto

colector existente Ø200

CANTIDAD DE VIVIENDAS	
2 Dormitorios - cantidad: 4	6
3 Dormitorios - cantidad: 2	

NOTA | El esquema de instalación de cámaras de inspección de sanitaria



comuna
canaria

Dirección General de Gestión Territorial, Vivienda y Acondicionamiento Urbano.

Dirección de Vivienda.

Plano de
SANITARIA

Ubicación
Tte.Rinaldi y Gral.Lavalleja Padrón 45656

Fecha
JULIO de 2014

Escala
1/300

Realojos Paso Carrasco

Saneamiento general (tentativa)

Técnico
Oficina de Planificación y Proyectos

Edición
1.0

Lámina
10