

Hicham HACHEM

Civil Engineer

E-mail : en_hicham@hotmail.com


Halba - Akkar- North Lebanon

Saint Michel building - Second floor


Cel: 03.496913

قناة ري فى بلدة الهيثة L=1640 m

قياس (60*60*15)cm
(a*h*t1)cm

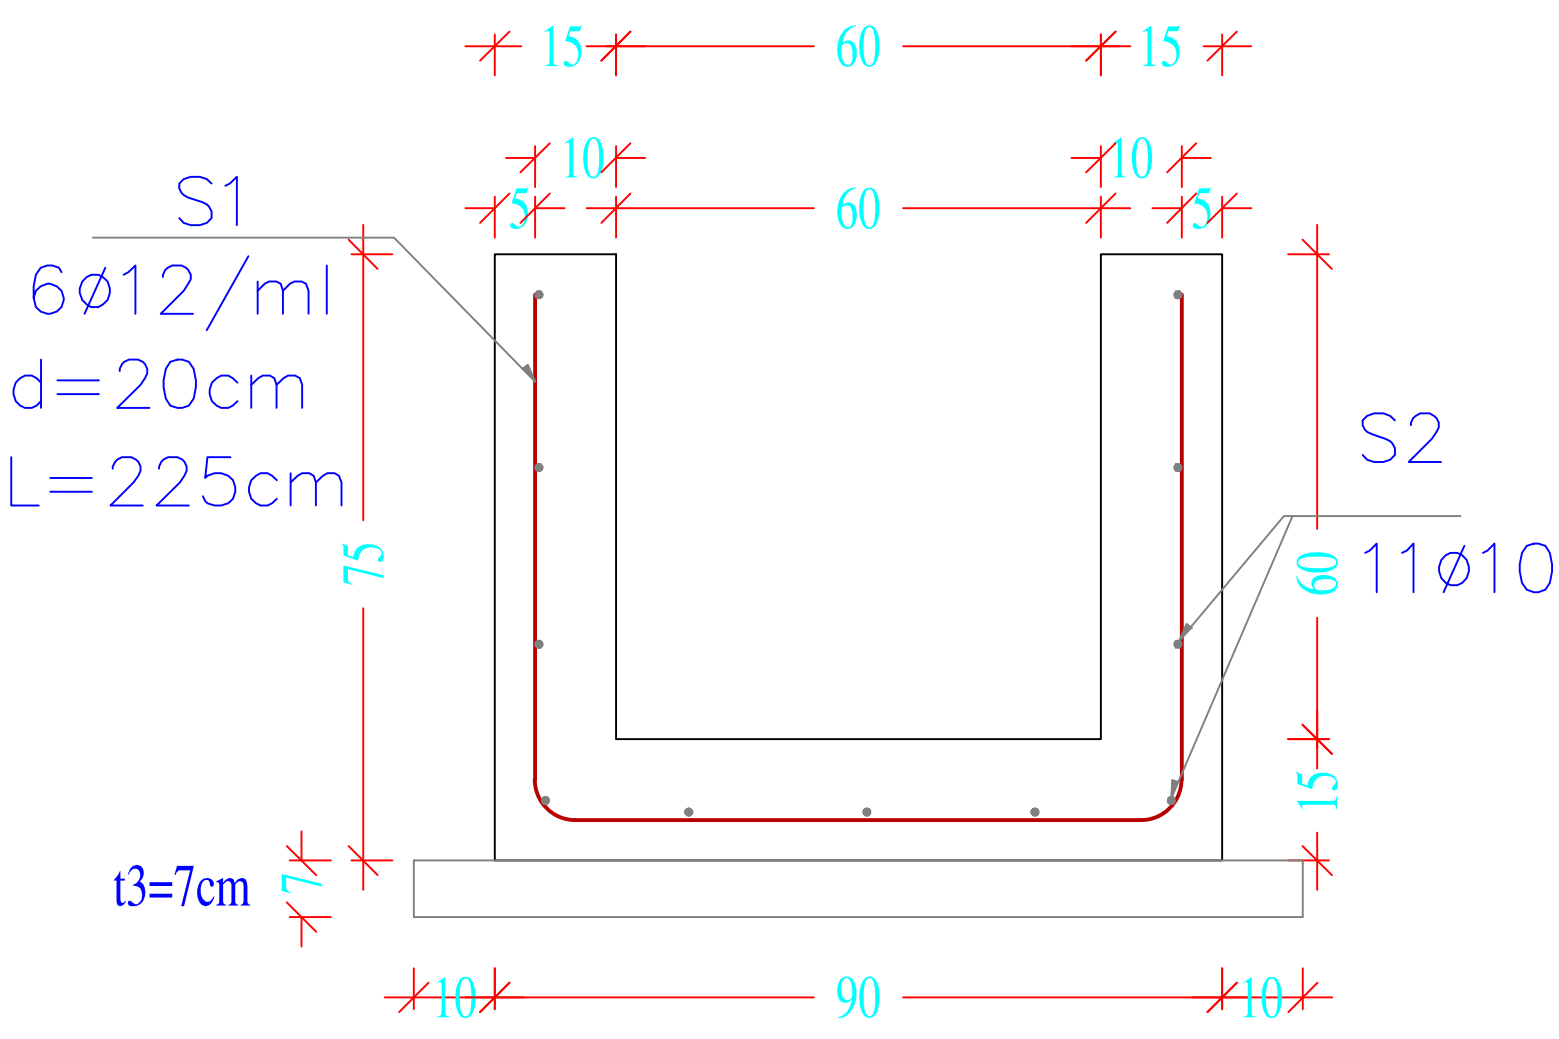

مقطع عامودى للقناة
مع تفصيلة حديد التسليح

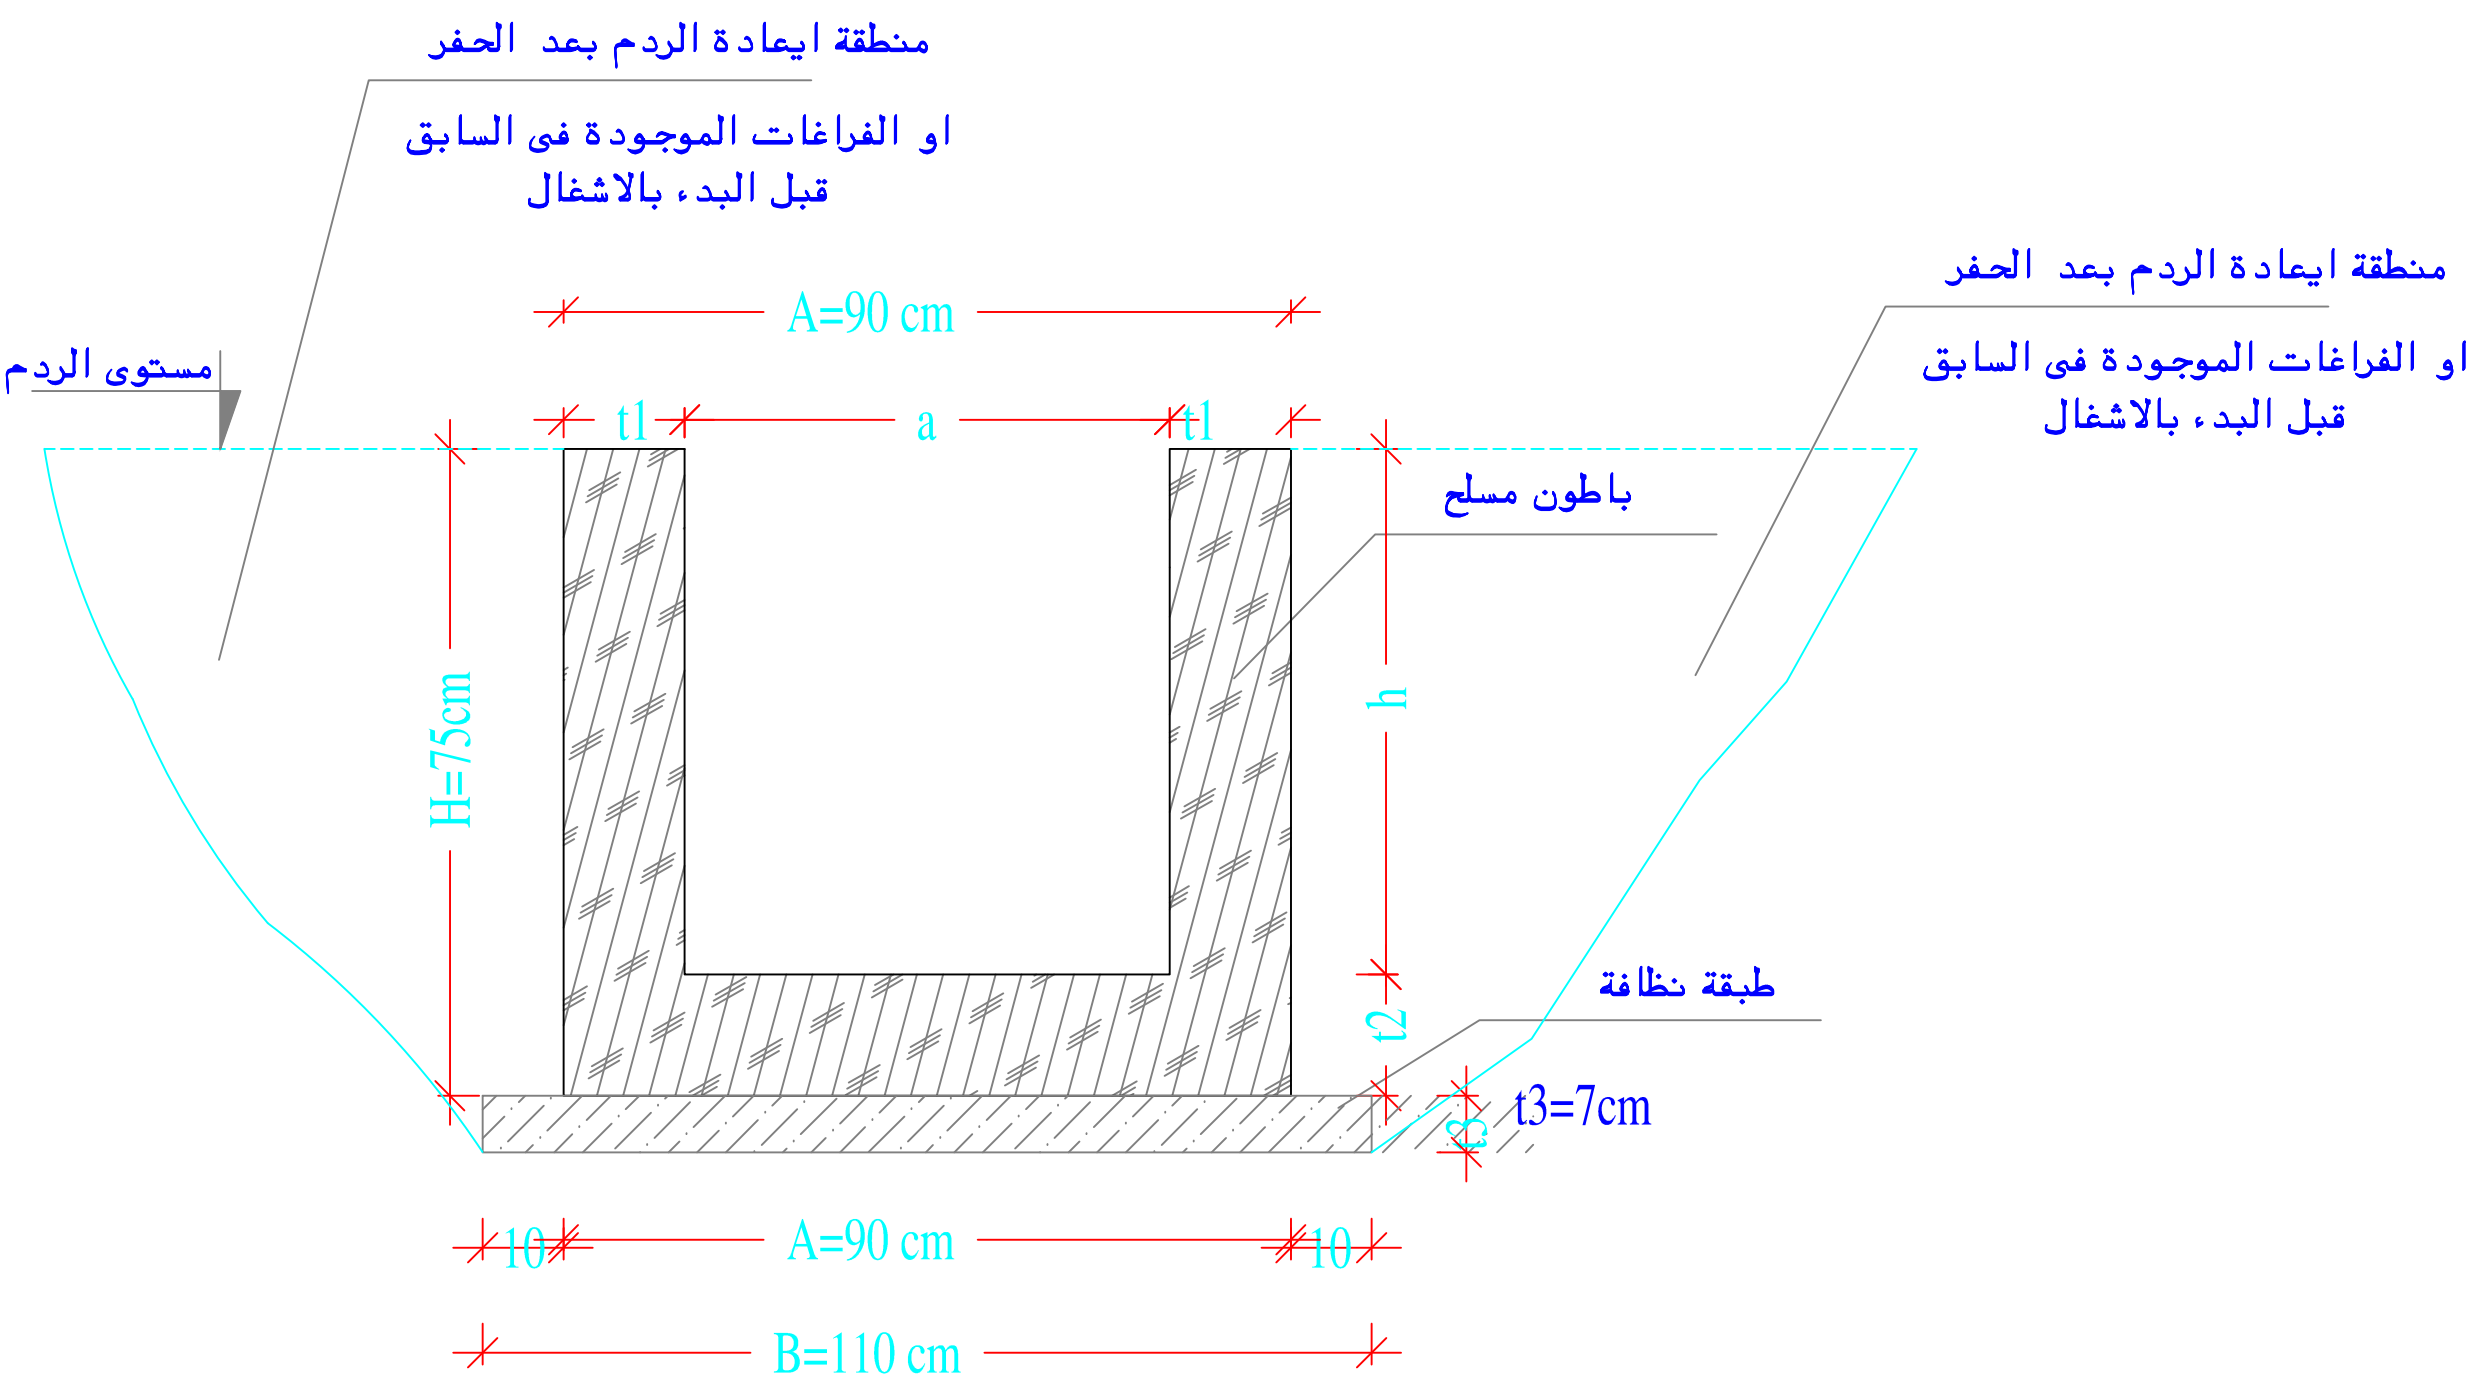

المقطع الباطونى
للقناة

ختم وتوقيع /