


Hicham HACHEM


Civil Engineer
E-mail : en_hicham@hotmail.com
Halba - Akkar- North Lebanon
Saint Michel building - Second floor
Cel: 03.496913

غرفة تفتيش - ريغار (70*70)cm


r=35 cm R=47 cm

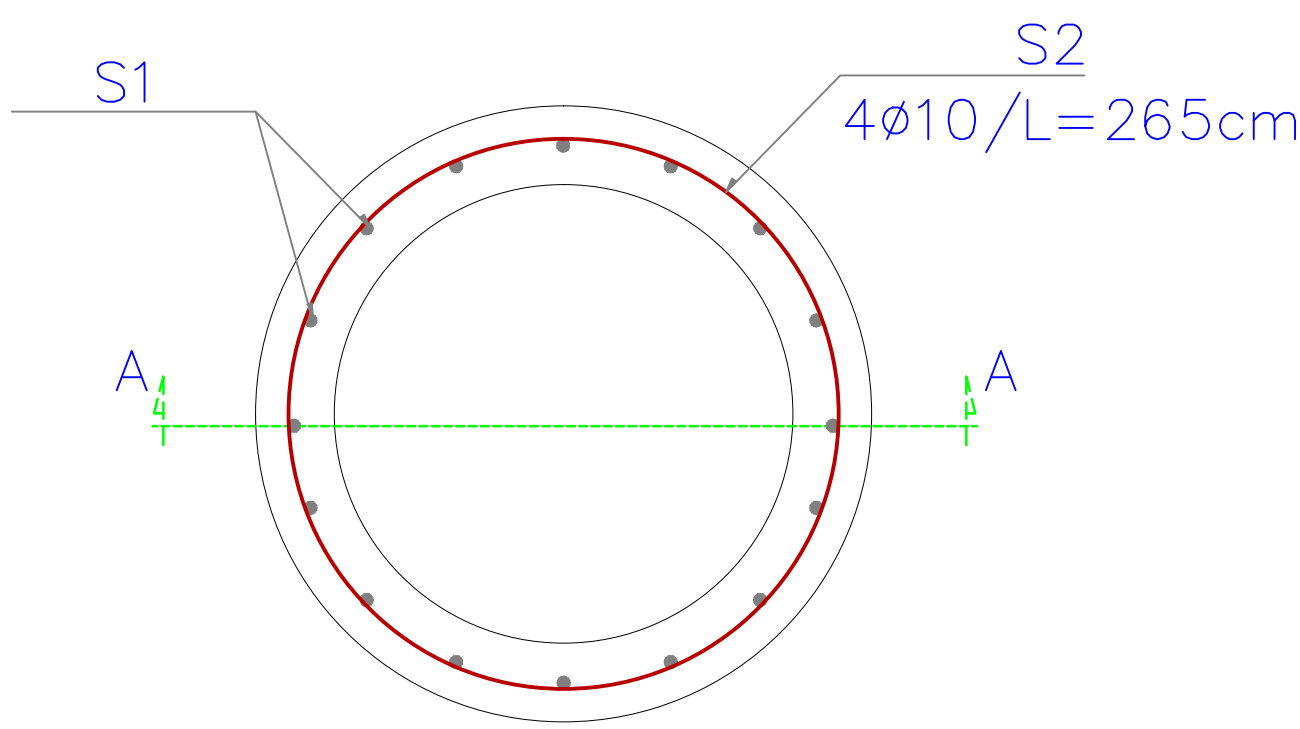


مقطع افقى
مع تفصيلة حديد التسليح

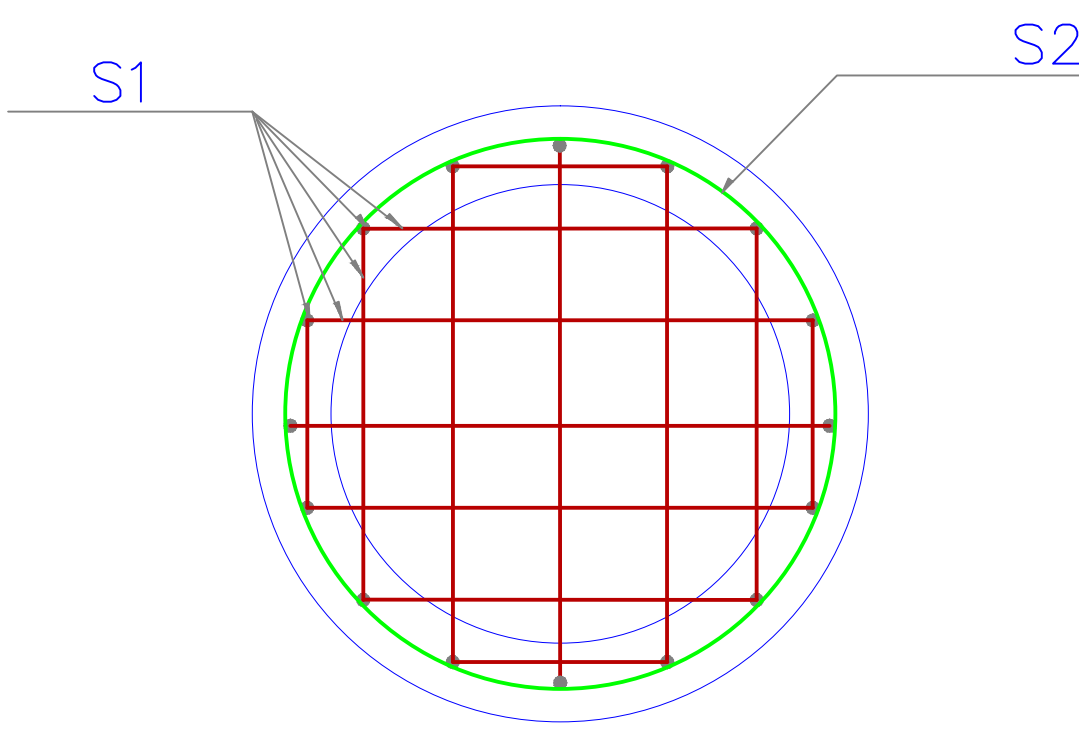


قاعدة الريغار
حديد التسليح - الطبقة السفلية - S1

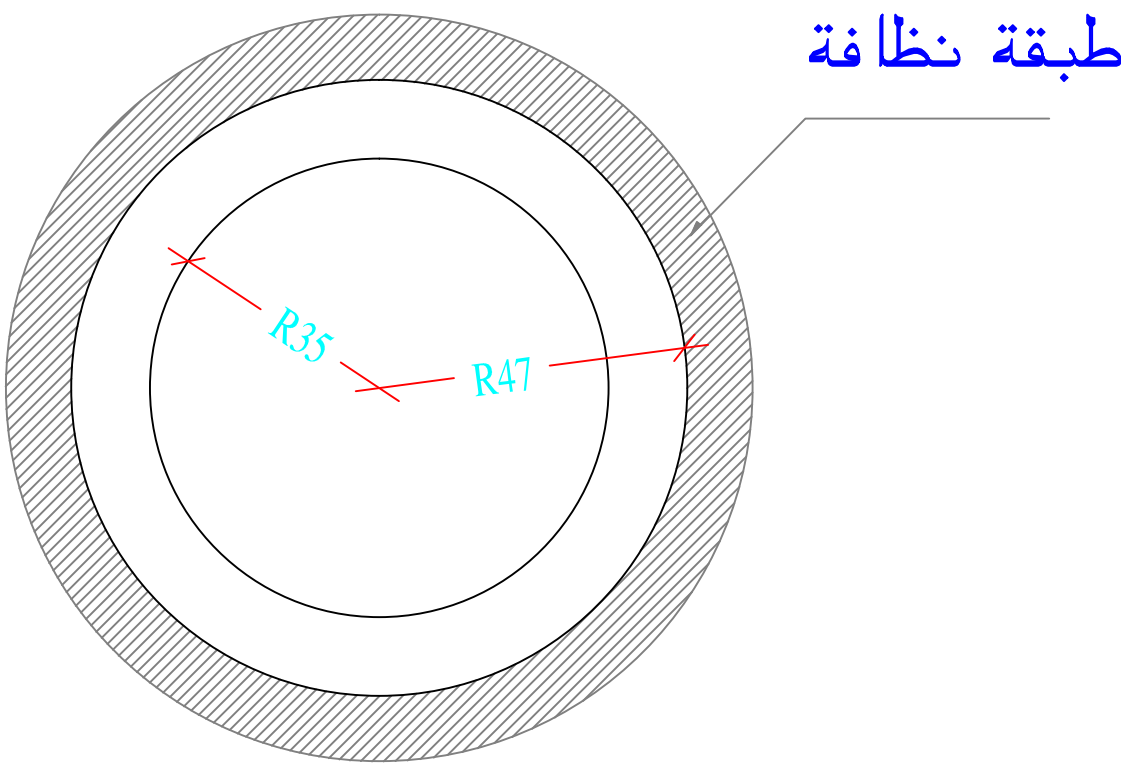

طبقة نظافة

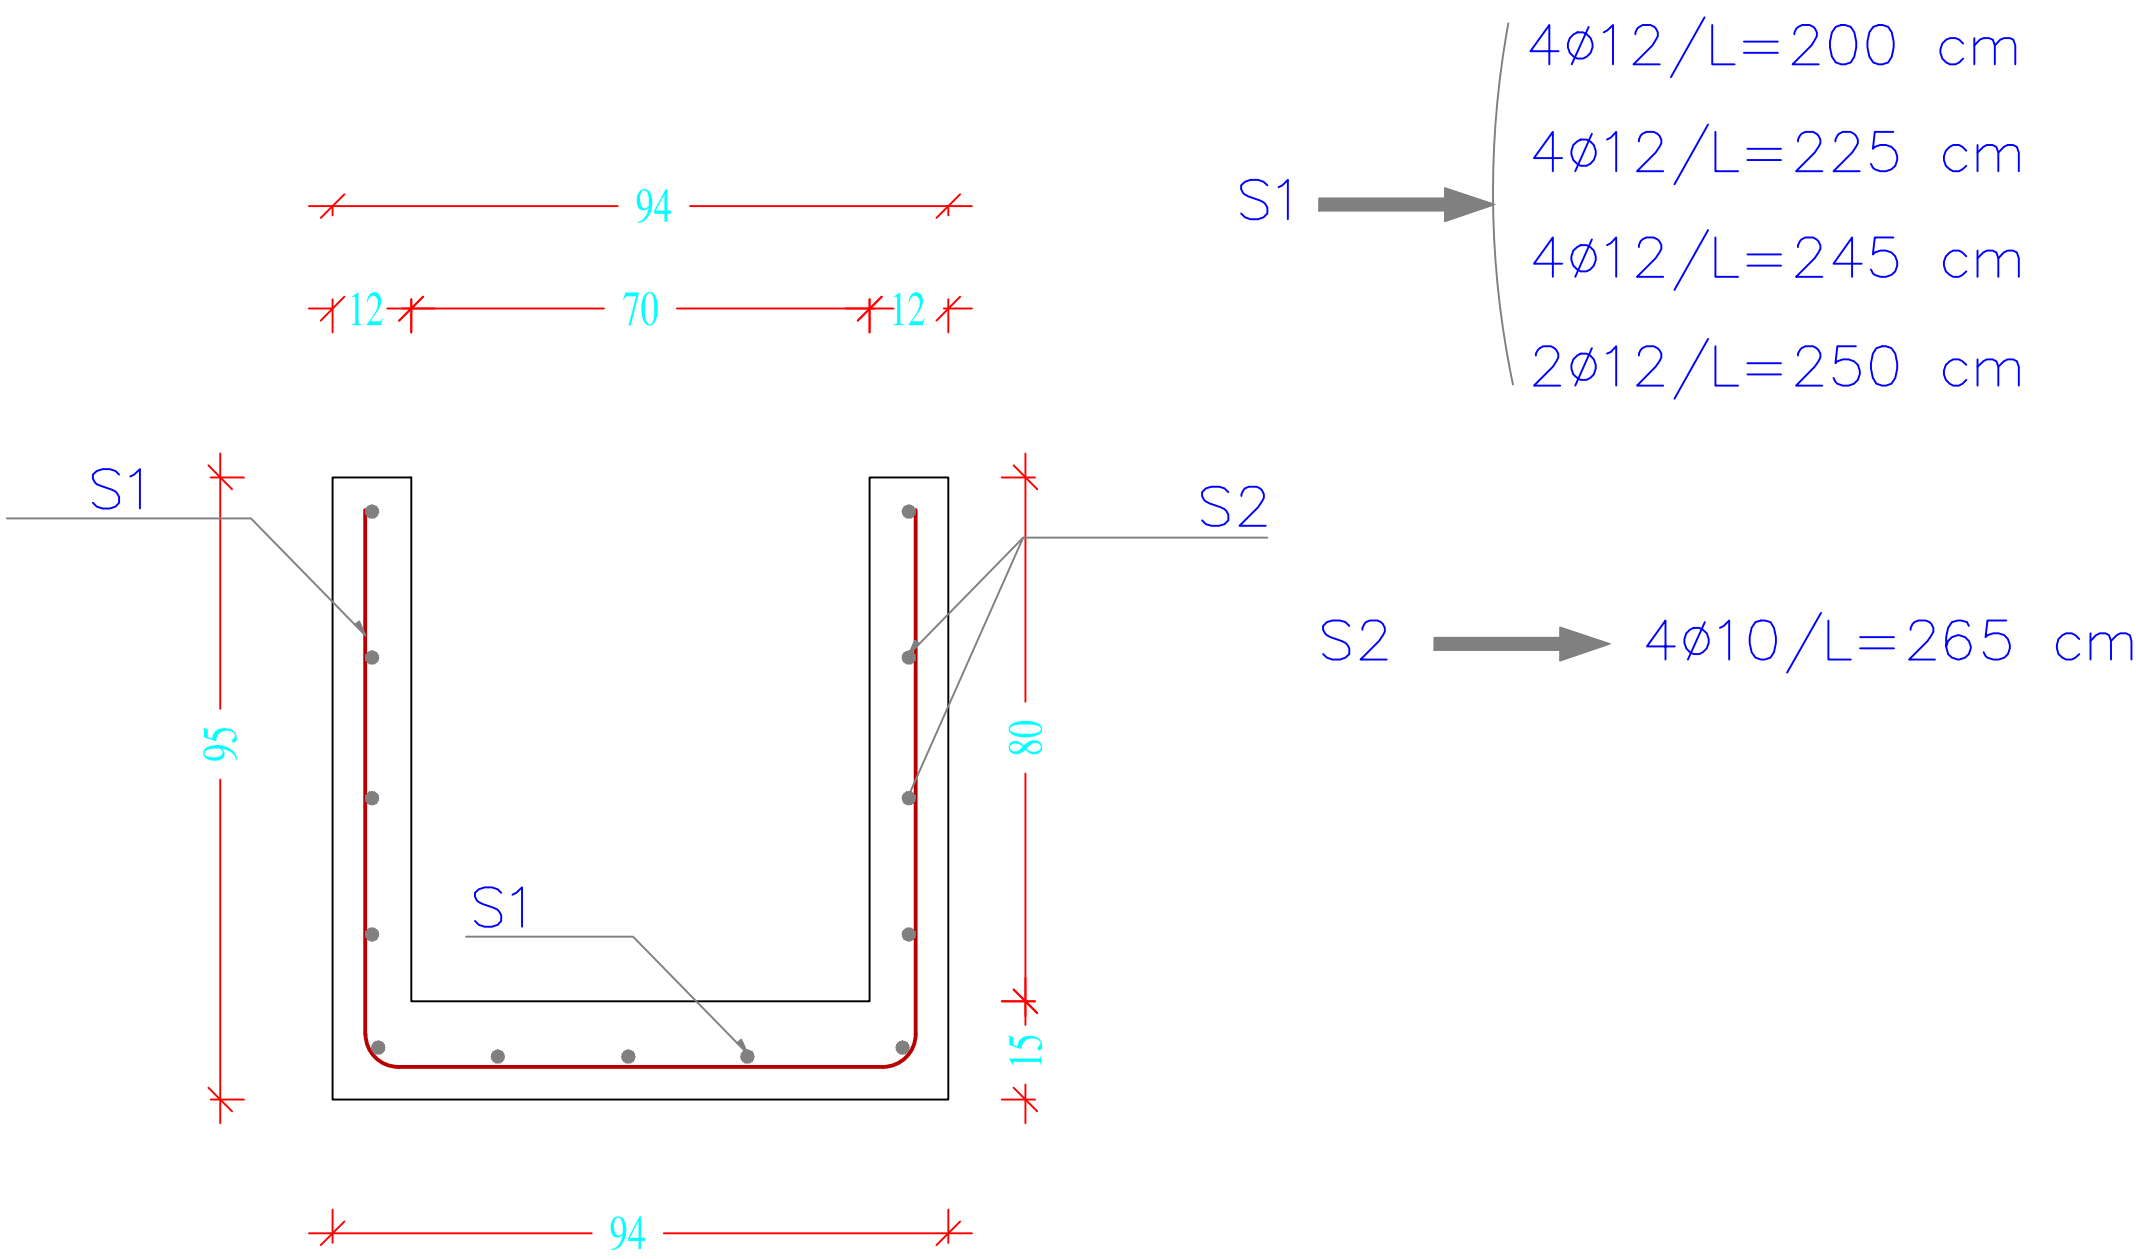

مقطع عامودى A-A
مع تفصيلة حديد التسليح

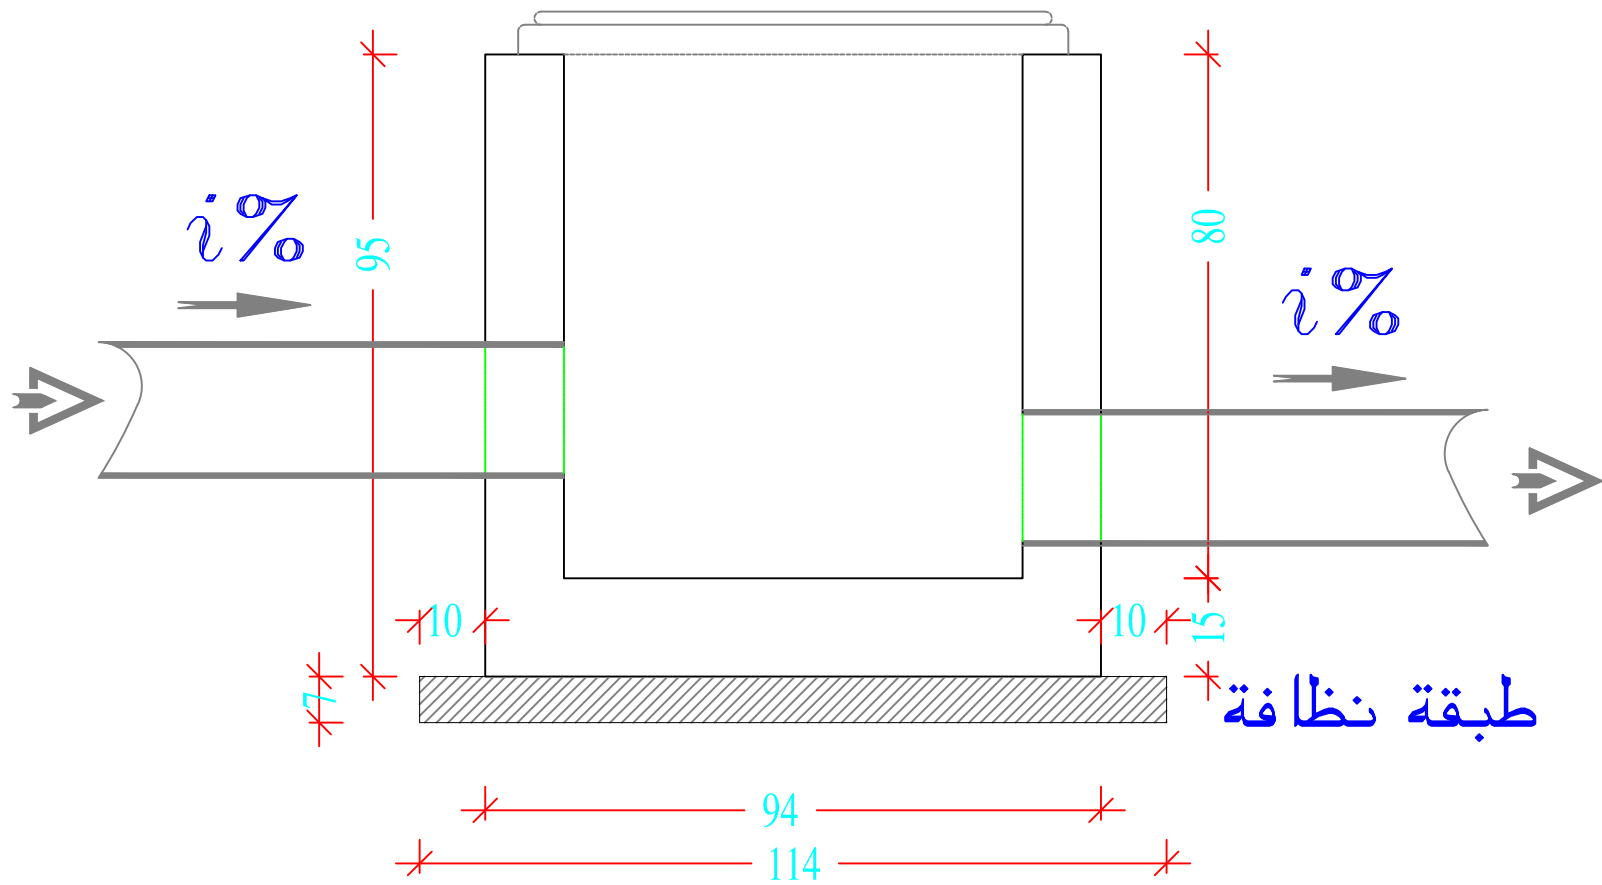

المقطع الباطونى مع الغطاء
والقسطل

ختم وتوقيع /