


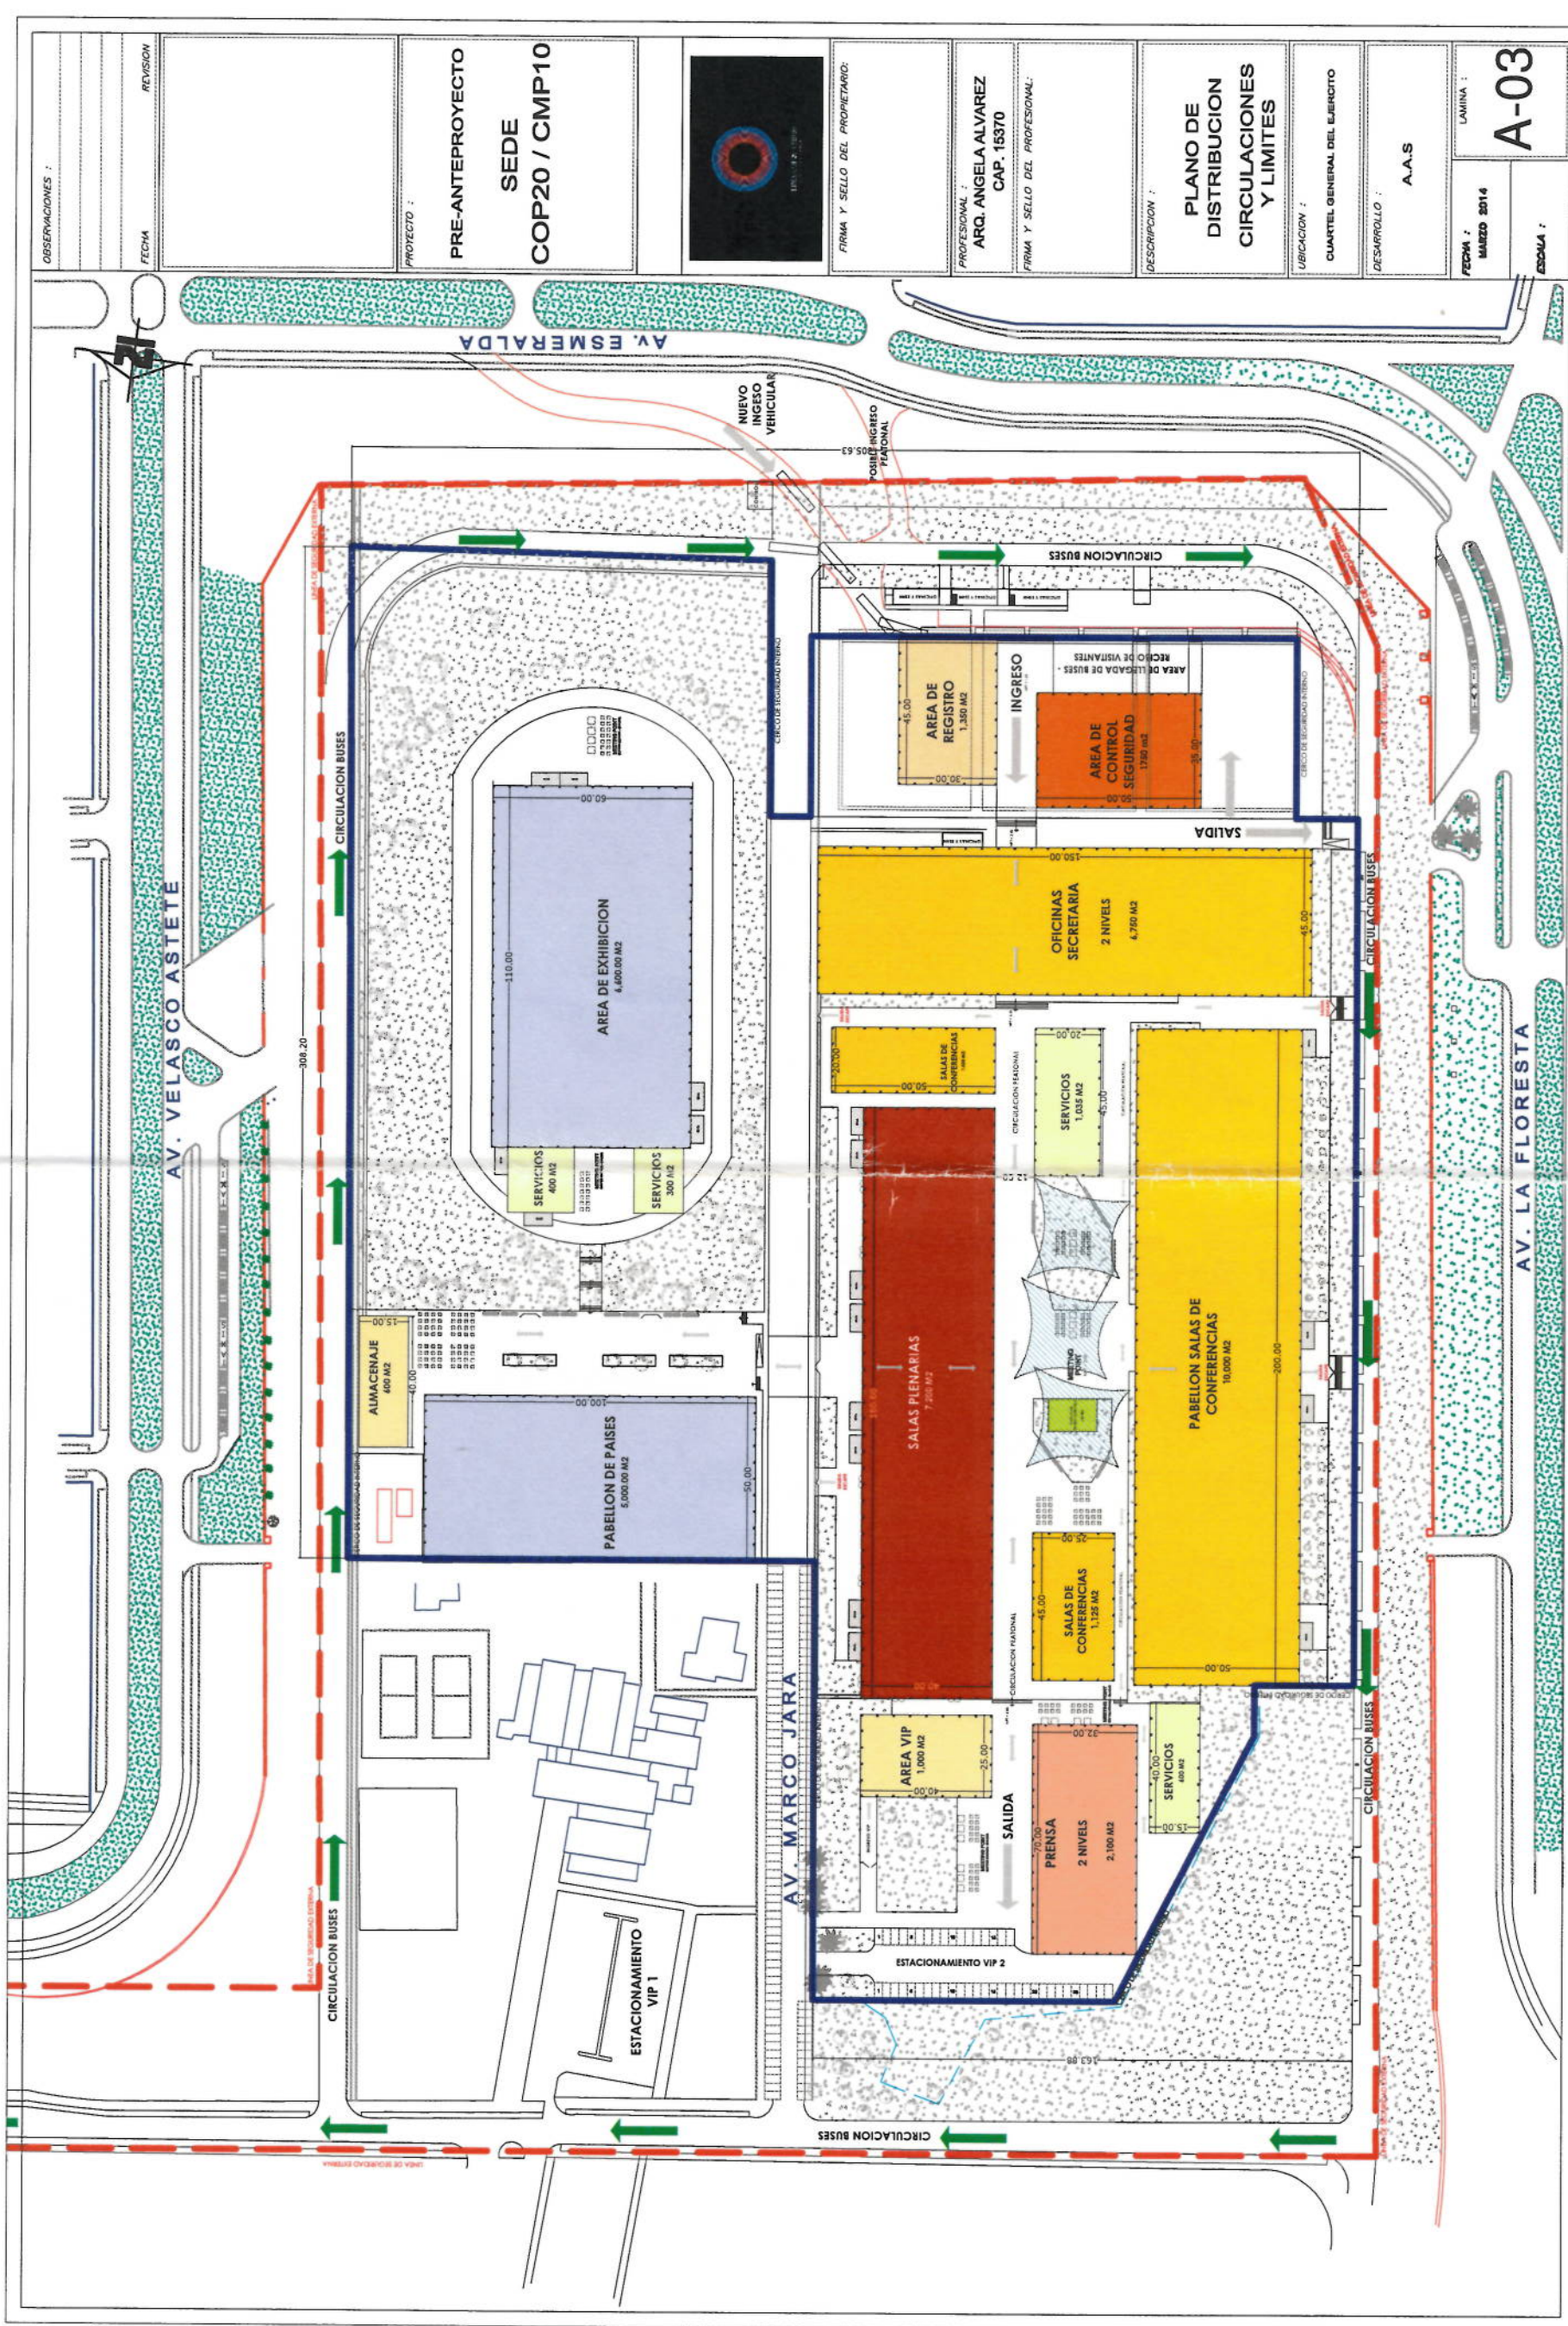

OBSERVACIONES :	FECHA :	REVISION :
PROYECTO :	PRE-ANTEPROYECTO	SEDE COP20 / CMP10
FIRMA Y SELLO DEL PROPIETARIO :	PROFESIONAL :	ARQ. ANGELA ALVAREZ CAP. 15370
FIRMA Y SELLO DEL PROFESIONAL :	DESCRIPCION :	PLANO DE DISTRIBUCION CIRCULACIONES Y LIMITES
UBICACION :	CUARTEL GENERAL DEL EJERCITO	DESARROLLO :
FECHA :	MARZO 2014	ESCALA :
LAMINA :	A-03	