

Схема № 1
Существующая планировка КПП №1
(высота помещения – 2.42м)

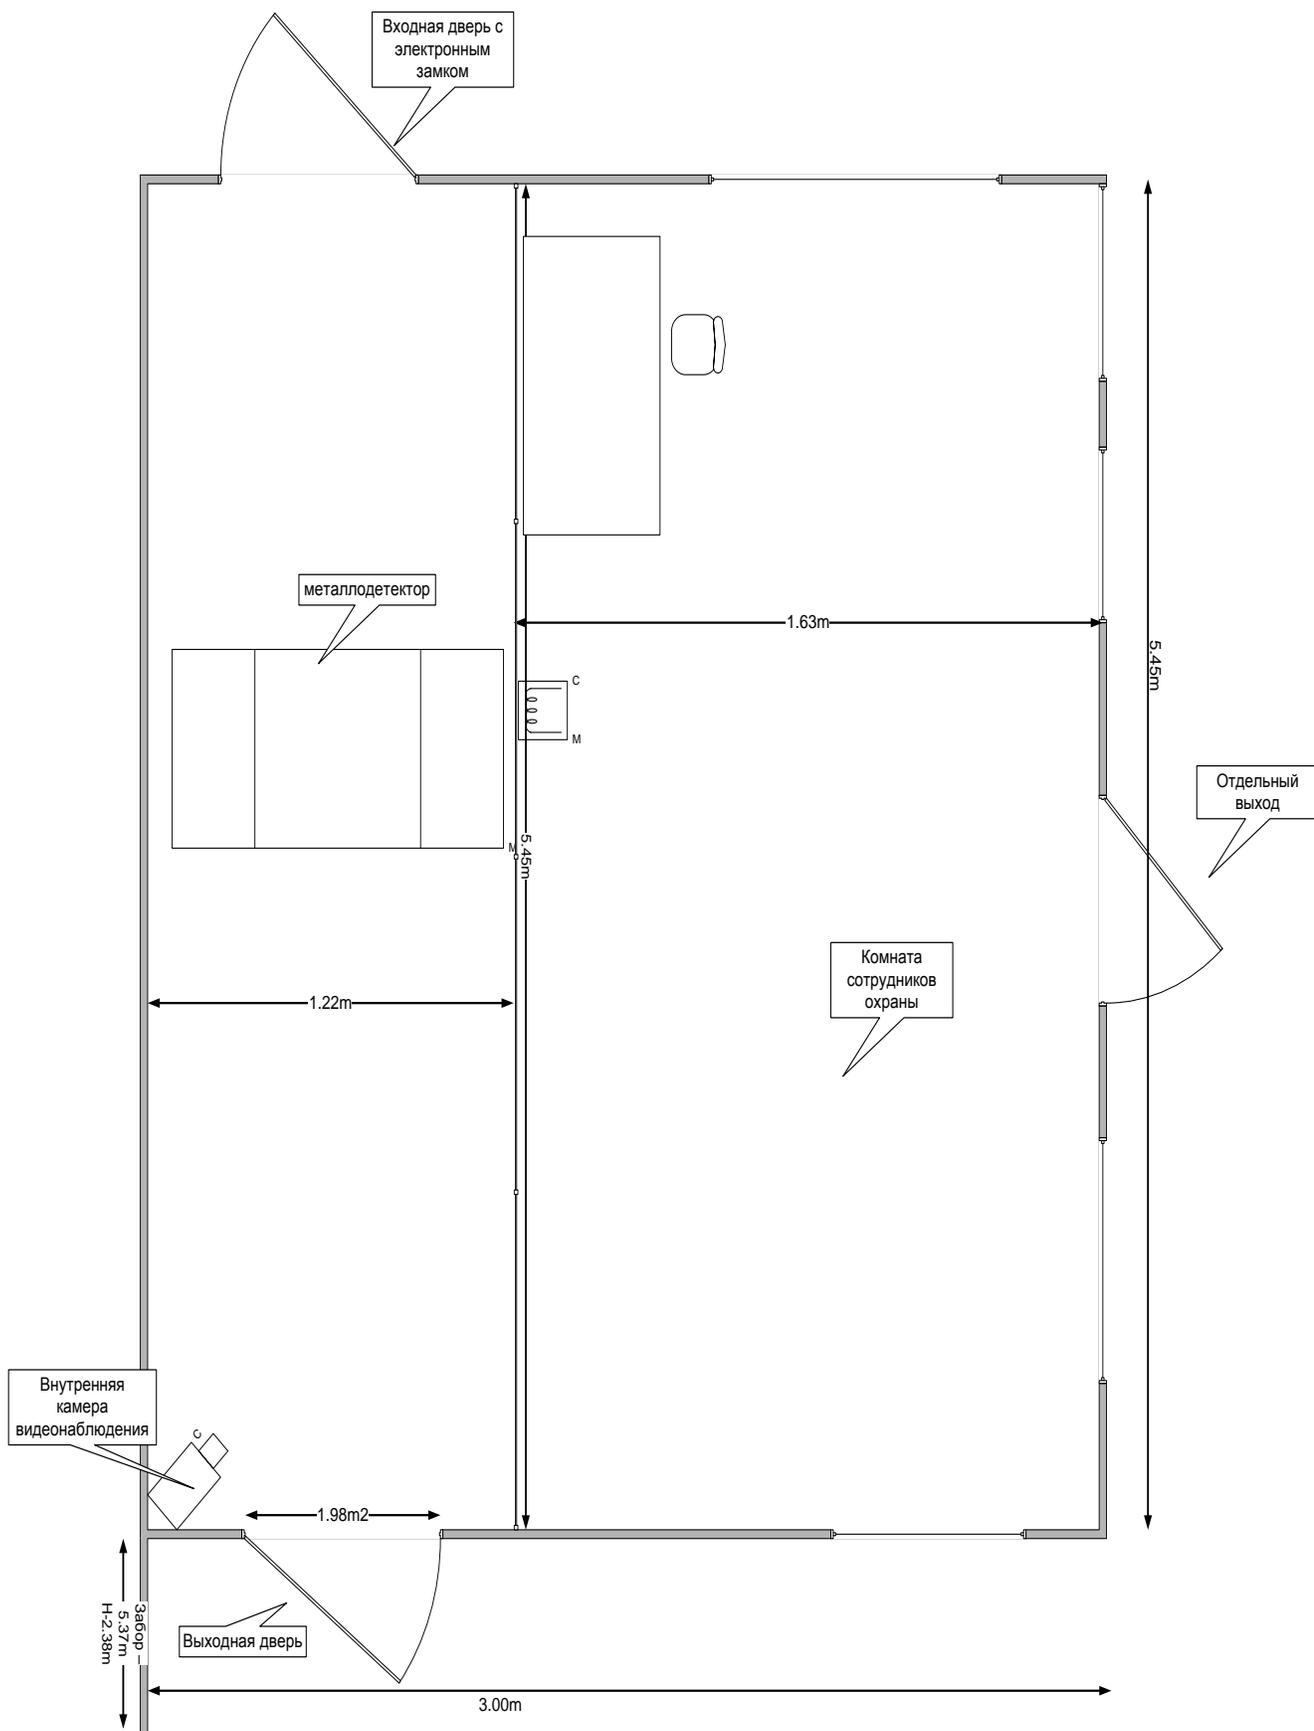


Схема № 2
Реконструкция КПП№1
(высота помещения – 2.42м.)

