


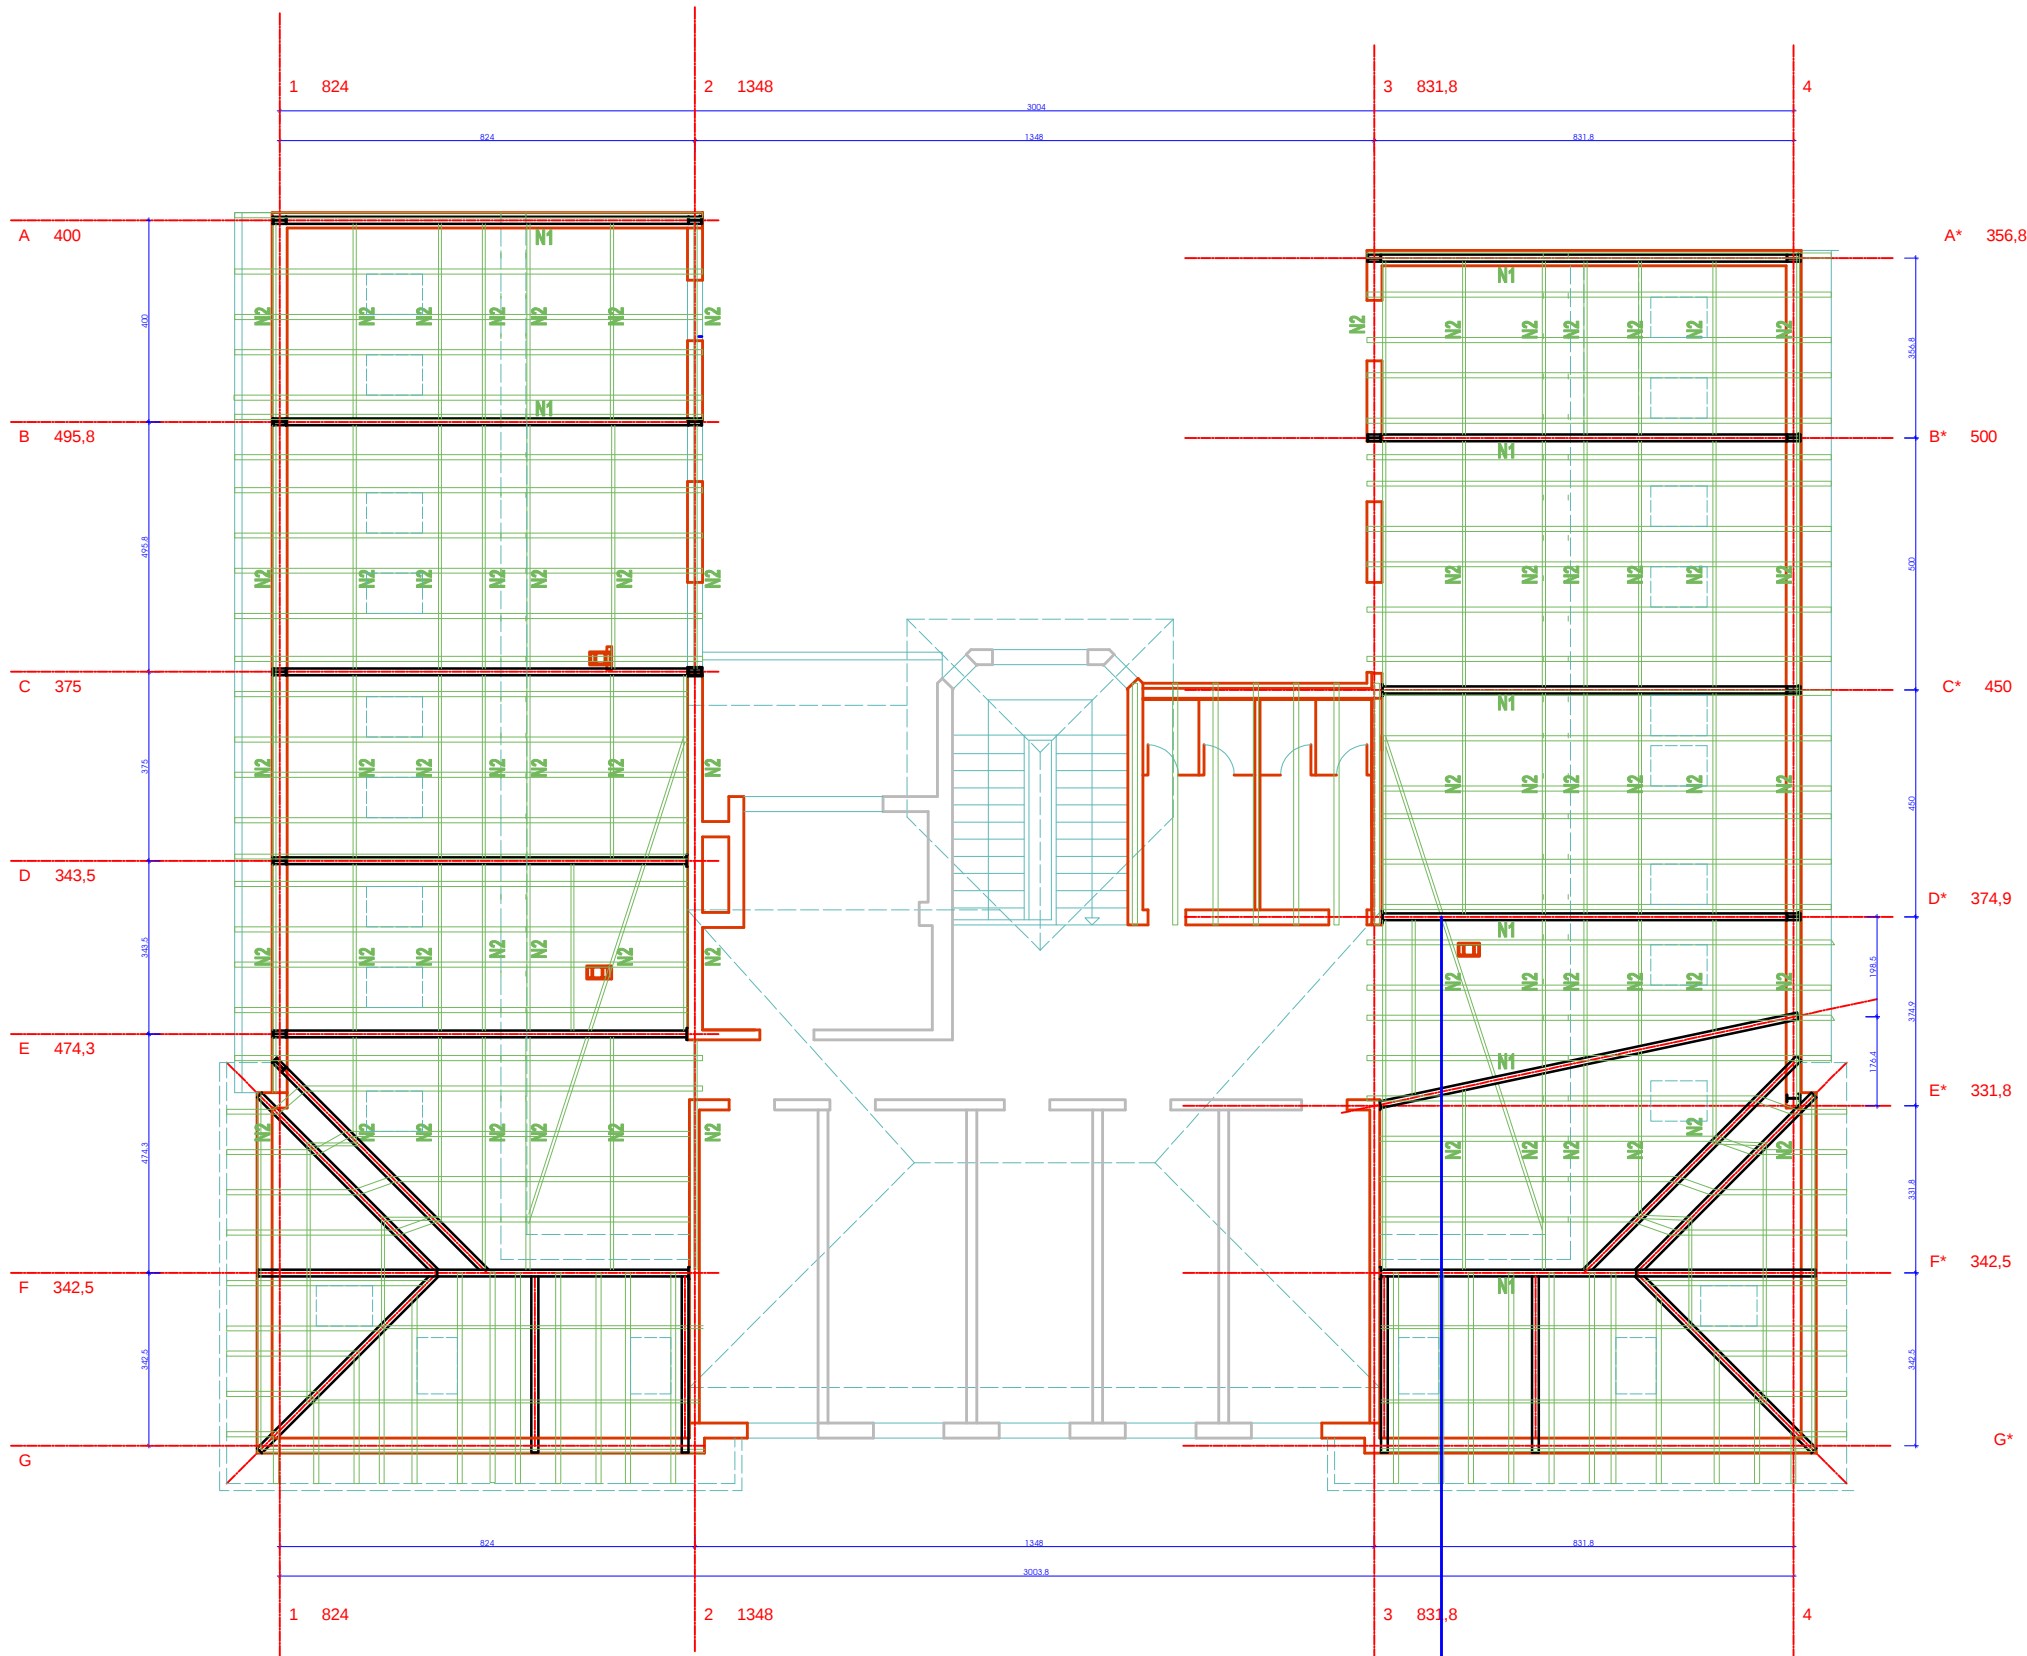

NAPOMENA:

Svaki nacrt je zaštićen pečatom i potpisom projektanta. Radove izvoditi samo prema nacrtima koji su zaštićeni pečatom i označeni za izvođenje. Izvođač je dužan provjeriti sve dimenzije na licu mjesta. Izvođač snosi svu materijalnu i krivičnu odgovornost za sve posljedice nastale izmjenom projektne dokumentacije bez saglasnosti projektanta. Za svaku izmjenu dimenzija izvođač je dužan pribaviti pismenu saglasnost projektanta. Izmjene projektne dokumentacije nisu dozvoljene. Za svaku šemu (detalj) izvođač je dužan dostaviti detaljni radionički nacrt projektantu na usvajanje. Nijedna šema (detalj) se ne može izvoditi bez radioničkog nacrta i odobrenja projektanta! Za svaku boju i materijal izvođač je dužan pribaviti pismenu saglasnost projektanta!

LEGENDA:

1. N1 – GLAVNI VEZAČ SA STUBOVIMA IPE 270
2. N2 – ROŽNJACE 120x80x5 mm

MATERIJAL:

ČELIK Č 0361

$\pm 0,00 = 495,93$
PRIZEMLJE
mjerilo 1:50

normal
arhitektura

www.normal.ba nml@normal.ba

Investitor
Kanton Sarajevo-Kantonalno tužilaštvo KS
objekat i lokacija
Nadzidjivanje Ul.Radićeva br.6 u Sarajevu

sadržaj nacrt
OSNOVA
stepen projekta
GLAVNI PROJEKAT

mjerilo:	1:50	datum:	juli, 2014.god.
----------	------	--------	-----------------

odgovorni projektant:	Mušinović Dženadin ,dig
projektant:	Mušinović Dženadin ,dig
tehnička kontrola:	Katadžić Elvis ,dig
saradnik:	

šifra posla:	faza	br. nacrta
veličina nacrta:	K	1

NAPOMENA:

Svaki nacrt je zaštićen pečatom i potpisom projektanta. Radove izvoditi samo prema nacrtima koji su zaštićeni pečatom i označeni za izvođenje. Izvođač je dužan provjeriti sve dimenzije na licu mjesta. Izvođač snosi svu materijalnu i krivičnu odgovornost za sve posljedice nastale izmjenom projektne dokumentacije bez saglasnosti projektanta. Za svaku izmjenu dimenzija izvođač je dužan pribaviti pismenu saglasnost projektanta. Izmjene projektne dokumentacije nisu dozvoljene. Za svaku šemu (detalj) izvođač je dužan dostaviti detaljni radionički nacrt projektantu na usvajanje. Nijedna šema (detalj) se ne može izvoditi bez radioničkog nacrta i odobrenja projektanta! Za svaku boju i materijal izvođač je dužan pribaviti pismenu saglasnost projektanta!

MATERIJAL:

MB 30

RA 400/500

$\pm 0,00 = 495,93$

PRIZEMLJE

mjerilo 1:50

normal
arhitektura

www.normal.ba

nmi@normal.ba

investitor

Kanton Sarajevo-Kantonalno tužilaštvo KS

objekat i lokacija

Nadziđivanje Ul.Radićeva br.6 u Sarajevu

sadržaj nacrta

Nacrt armature AB grede

stepen projekta

GLAVNI PROJEKAT

mjerilo:

1:50

datum:

juli, 2014.god.

odgovorni projektant:

Mušinović Dženadin ,dig

projektant:

Mušinović Dženadin ,dig

tehnička kontrola:

Katadžić Elvis ,dig

saradnik:

šifra posla:

faza


K

br. nacrta

2

veličina nacrta:

420x297mm

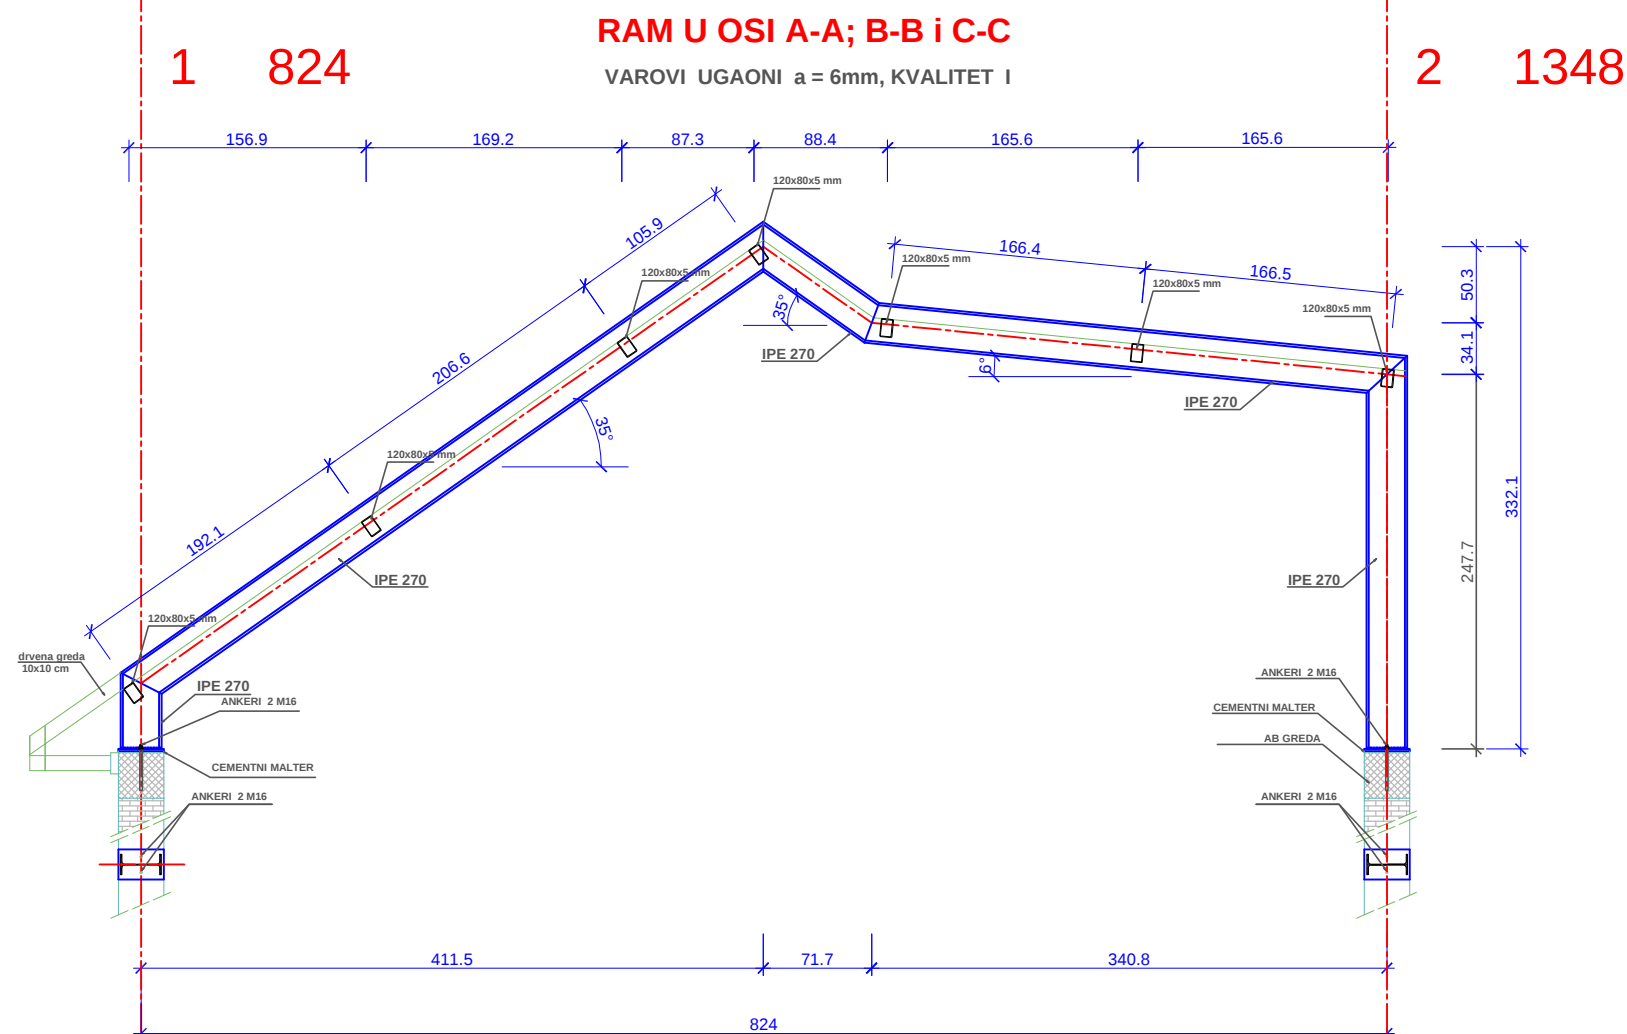

NAPOMENA:

Svaki nacrt je zaštićen pečatom i potpisom projektanta. Radove izvoditi samo prema nacrtima koji su zaštićeni pečatom i označeni za izvođenje. Izvođač je dužan provjeriti sve dimenzije na licu mjesta. Izvođač snosi svu materijalnu i krivičnu odgovornost za sve posljedice nastale izmjenom projektne dokumentacije bez saglasnosti projektanta. Za svaku izmjenu dimenzija izvođač je dužan pribaviti pismenu saglasnost projektanta. Izmjene projektne dokumentacije nisu dozvoljene. Za svaku šemu (detalj) izvođač je dužan dostaviti detaljni radionički nacrt projektantu na usvajanje. Nijedna šema (detalj) se ne može izvoditi bez radioničkog nacrtu i odobrenja projektanta! Za svaku boju i materijal izvođač je dužan pribaviti pismenu saglasnost projektanta!

LEGENDA:

1. N1 – GLAVNI VEZAČ SA STUBOVIMA IPE 270
2. N2 – ROŽNJAČE 120x80x5 mm

MATERIJAL:

ČELIK Č 0361

$\pm 0,00 = 495,93$
PRIZEMLJE
mjerilo 1:50

normal
arhitektura

www.normal.ba nml@normal.ba

Investitor
Kanton Sarajevo-Kantonalno tužilaštvo KS
objekat i lokacija
Nadzidjivanje Ul.Radićeva br.6 u Sarajevu

sadržaj nacrtu
PRESJEK U OSI A-A; B-B i C-C
stepen projekta
GLAVNI PROJEKAT

mjerilo: 1:50 datum: juli, 2014.god.

odgovorni projektant: Mušinović Dženadin ,dig
projektant: Mušinović Dženadin ,dig
tehnička kontrola: Katadžić Elvis ,dig
saradnik:

šifra posla: veličina nacrtu: 420x297mm faza K br. nacrtu 3

Svaki nacrt je zaštićen pečatom i potpisom projektanta. Radove izvoditi samo prema nacrtima koji su zaštićeni pečatom i označeni za izvođenje. Izvođač je dužan provjeriti sve dimenzije na licu mjesta. Izvođač snosi svu materijalnu i krivičnu odgovornost za sve posljedice nastale izmjenom projektna dokumentacije bez saglasnosti projektanta. Za svaku izmjenu dimenzija izvođač je dužan pribaviti pismenu saglasnost projektanta. Izmjene projektna dokumentacije nisu dozvoljene. Za svaku šemu (detalji) izvođač je dužan dostaviti detaljni radionički nacrt projektantu na usvajanje. Nijedna šema (detalji) se ne može izvoditi bez radioničkog nacrtu i odobrenja projektanta! Za svaku boju i materijal izvođač je dužan pribaviti pismenu saglasnost projektanta!

1. N1 – GLAVNI VEZAČ SA STUBOVIMA IPE 270
2. N2 – ROŽNJAČE 120x80x5 mm


ČELIK Č 0361

normal
arhitektura

investitor
Kanton Sarajevo-Kantonavno tužilaštvo KS
objekat i lokacija
Nadzidjivanje Ul.Radićeva br.6 u Sarajevu

4


2 1348

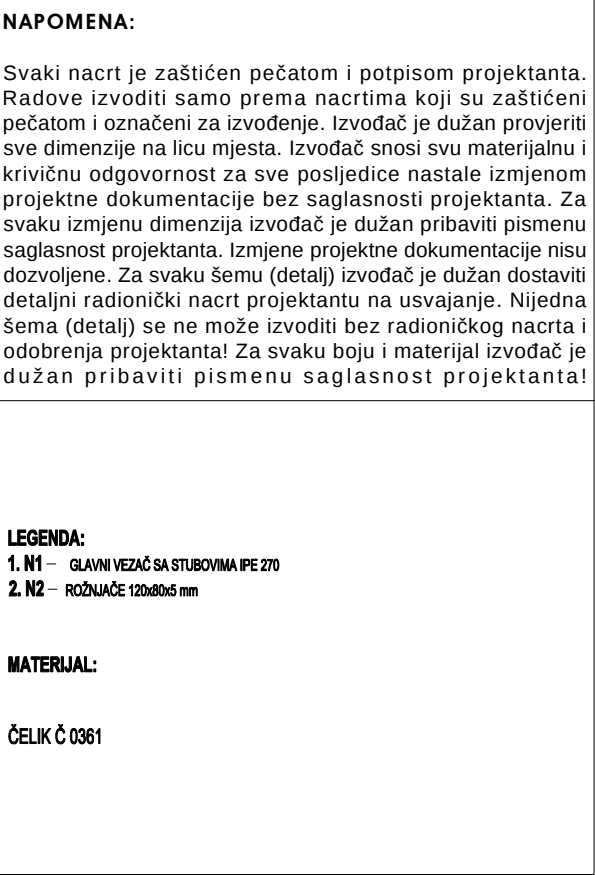VAROVI UGAONI $a = 6\text{mm}$, KVALITET I

normal
arhitektura

šifra posla:	faza	br. nacrt
veličina nacrt:	K	5
420x297mm		

$\pm 0,00 = 495,93$
PRIZEMLJE
 mjerilo 1:50

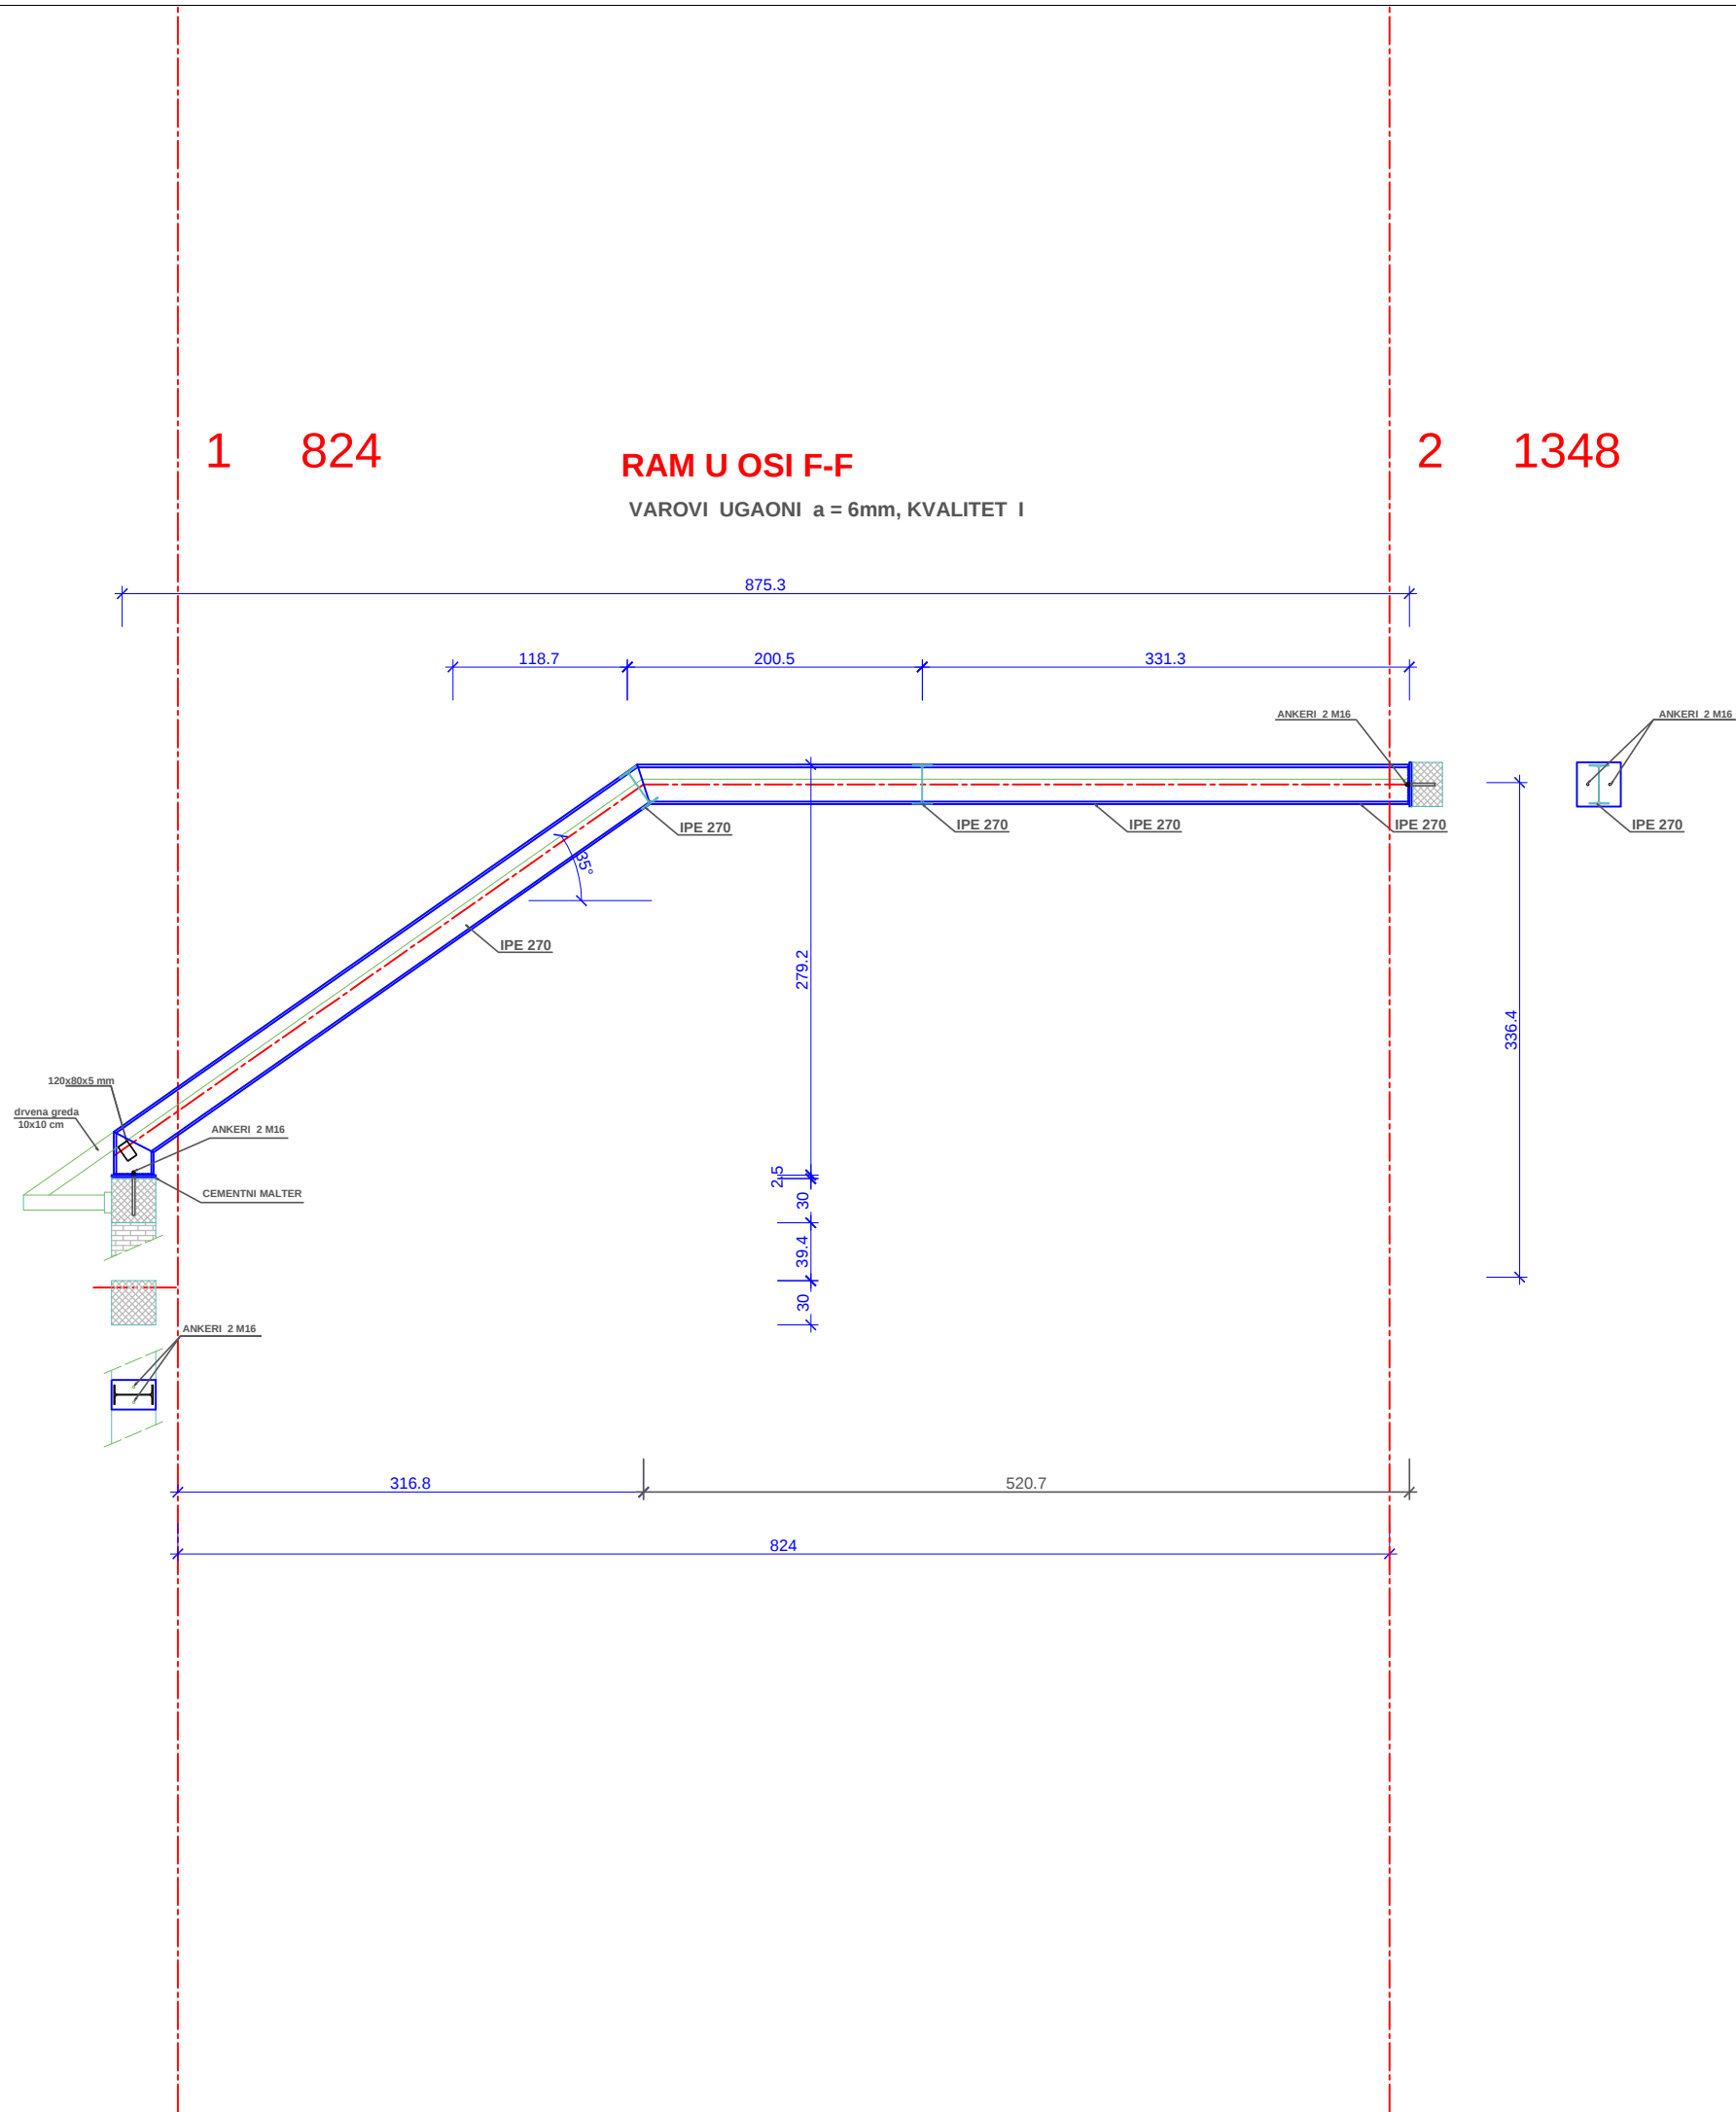

NAPOMENA:

Svaki nacrt je zaštićen pečatom i potpisom projektanta. Radove izvoditi samo prema nacrtima koji su zaštićeni pečatom i označeni za izvođenje. Izvođač je dužan provjeriti sve dimenzije na licu mjesta. Izvođač snosi svu materijalnu i krivičnu odgovornost za sve posljedice nastale izmjenom projektne dokumentacije bez saglasnosti projektanta. Za svaku izmjenu dimenzija izvođač je dužan pribaviti pismenu saglasnost projektanta. Izmjene projektne dokumentacije nisu dozvoljene. Za svaku šemu (detalj) izvođač je dužan dostaviti detaljni radionički nacrt projektantu na usvajanje. Nijedna šema (detalj) se ne može izvoditi bez radioničkog nacrtu i odobrenja projektanta! Za svaku boju i materijal izvođač je dužan pribaviti pismenu saglasnost projektanta!

LEGENDA:

1. N1 – GLAVNI VEZAČ SA STUBOVIMA IPE 270
2. N2 – ROŽNJAČE 120x80x5 mm

MATERIJAL:

ČELIK Č 0361

± 0,00 = 495,93
PRIZEMLJE
mjerilo 1:50

normal
arhitektura


www.normal.ba nml@normal.ba

Investitor
Kanton Sarajevo-Kantonalno tužilaštvo KS
objekat i lokacija
Nadzidjivanje Ul.Radićeva br.6 u Sarajevu

sadržaj nacrtu
PRESJEK U OSI F-F
stepen projekta
GLAVNI PROJEKAT
mjerilo: 1:50 datum: juli, 2014.god.

odgovorni projektant: Mušinić Dženadin ,dig
projektant: Mušinić Dženadin ,dig
tehnička kontrola: Katadžić Elvis ,dig
saradnik:

šifra posla: veličina nacrtu: 420x297mm
faza K
br. nacrtu 6

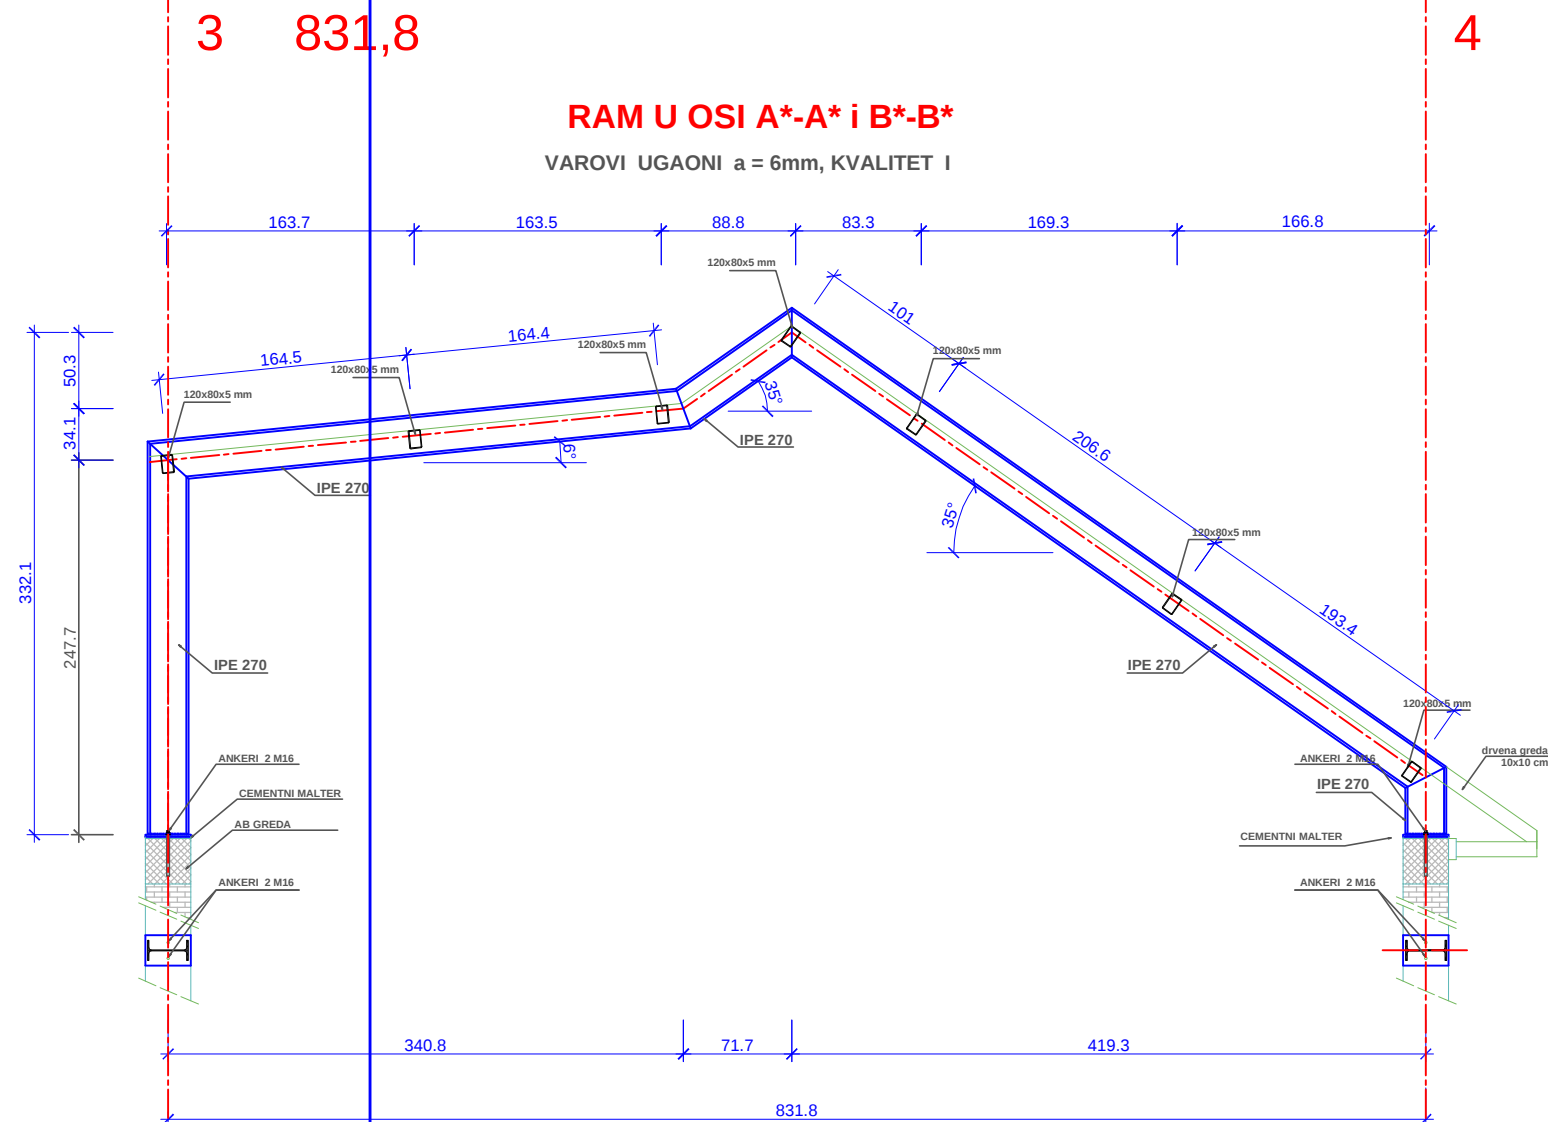

NAPOMENA:

Svaki nacrt je zaštićen pečatom i potpisom projektanta. Radove izvoditi samo prema nacrtima koji su zaštićeni pečatom i označeni za izvođenje. Izvođač je dužan provjeriti sve dimenzije na licu mjesta. Izvođač snosi svu materijalnu i krivičnu odgovornost za sve posljedice nastale izmjenom projektne dokumentacije bez saglasnosti projektanta. Za svaku izmjenu dimenzija izvođač je dužan pribaviti pismenu saglasnost projektanta. Izmjene projektne dokumentacije nisu dozvoljene. Za svaku šemu (detalj) izvođač je dužan dostaviti detaljni radionički nacrt projektantu na usvajanje. Nijedna šema (detalj) se ne može izvoditi bez radioničkog nacrtu i odobrenja projektanta! Za svaku boju i materijal izvođač je dužan pribaviti pismenu saglasnost projektanta!

LEGENDA:

1. N1 – GLAVNI VEZAČ SA STUBOVIMA IPE 270
2. N2 – ROŽNJAČE 120x80x5 mm

MATERIJAL:

ČELIK Č 0361

± 0,00 = 495,93
PRIZEMLJE
mjerilo 1:50

normal
arhitektura

www.normal.ba nml@normal.ba


Investitor
Kanton Sarajevo-Kantonalno tužilaštvo KS
objekat i lokacija
Nadzidjivanje Ul.Radićeva br.6 u Sarajevu

sadržaj nacrtu
PRESJEK U OSI A*-A* i B*-B*
stepen projekta
GLAVNI PROJEKAT

mjerilo: 1:50 datum: juli, 2014.god.

odgovorni projektant: Mušinović Dženadin ,dig
projektant: Mušinović Dženadin ,dig
tehnička kontrola: Katadžić Elvis ,dig
saradnik:

šifra posla: fazu K br. nacrtu 7
veličina nacrtu: 420x297mm

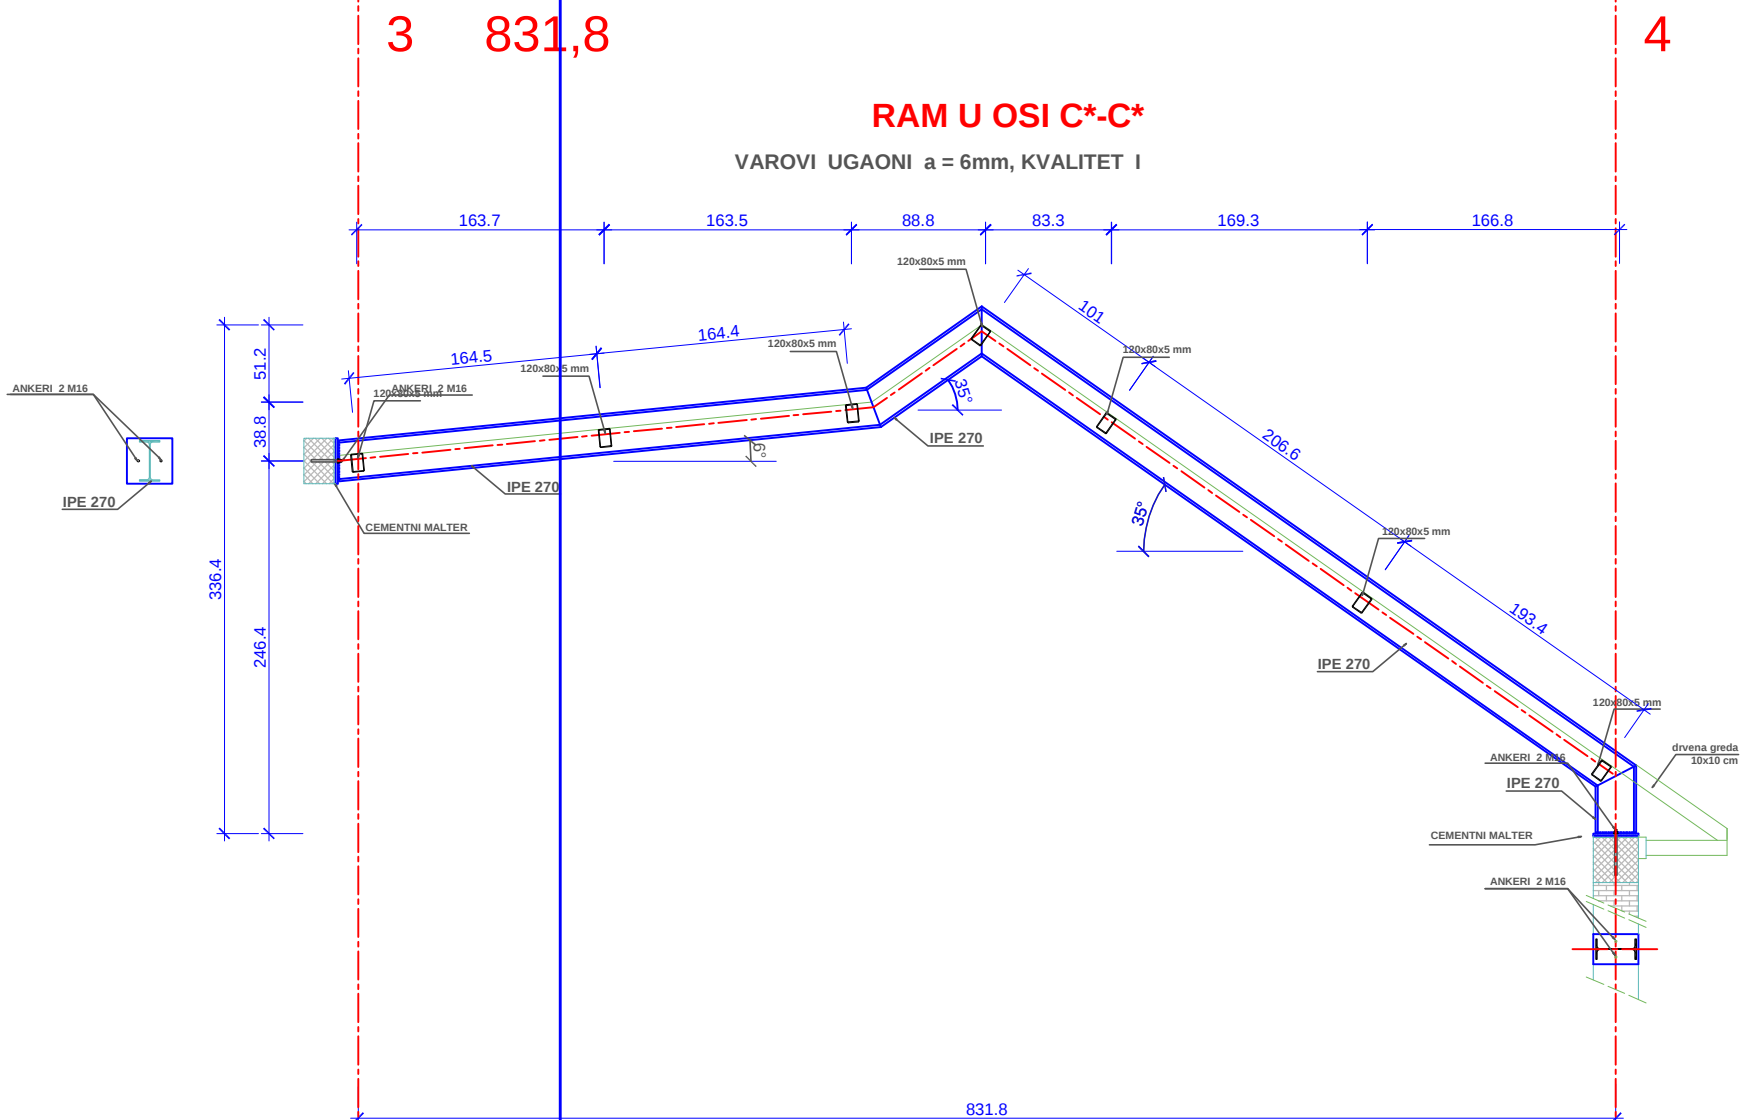

NAPOMENA:

Svaki nacrt je zaštićen pečatom i potpisom projektanta. Radove izvoditi samo prema nacrtima koji su zaštićeni pečatom i označeni za izvođenje. Izvođač je dužan provjeriti sve dimenzije na licu mjesta. Izvođač snosi svu materijalnu i krivičnu odgovornost za sve posljedice nastale izmjenom projektne dokumentacije bez saglasnosti projektanta. Za svaku izmjenu dimenzija izvođač je dužan pribaviti pismenu saglasnost projektanta. Izmjene projektne dokumentacije nisu dozvoljene. Za svaku šemu (detalj) izvođač je dužan dostaviti detaljni radionički nacrt projektantu na usvajanje. Nijedna šema (detalj) se ne može izvoditi bez radioničkog nacrtu i odobrenja projektanta! Za svaku boju i materijal izvođač je dužan pribaviti pismenu saglasnost projektanta!

LEGENDA:

1. N1 – GLAVNI VEZAČ SA STUBOVIMA IPE 270
2. N2 – ROŽNJACE 120x80x5 mm

MATERIJAL:

ČELIK Č 0361

$\pm 0,00 = 495,93$
PRIZEMLJE
mjerilo 1:50

normal
arhitektura


www.normal.ba nml@normal.ba

Investitor
Kanton Sarajevo-Kantonalno tužilaštvo KS
objekat i lokacija
Nadzidjivanje Ul.Radićeva br.6 u Sarajevu

sadržaj nacrtu
PRESJEK U OSI C*-C*
stepen projekta
GLAVNI PROJEKAT
mjerilo: 1:50 datum: juli, 2014.god.

odgovorni projektant: Mušinović Dženadin ,dig
projektant: Mušinović Dženadin ,dig
tehnička kontrola: Katadžić Elvis ,dig
saradnik:

šifra posla: veličina nacrtu: 420x297mm
faza K
br. nacrtu 8

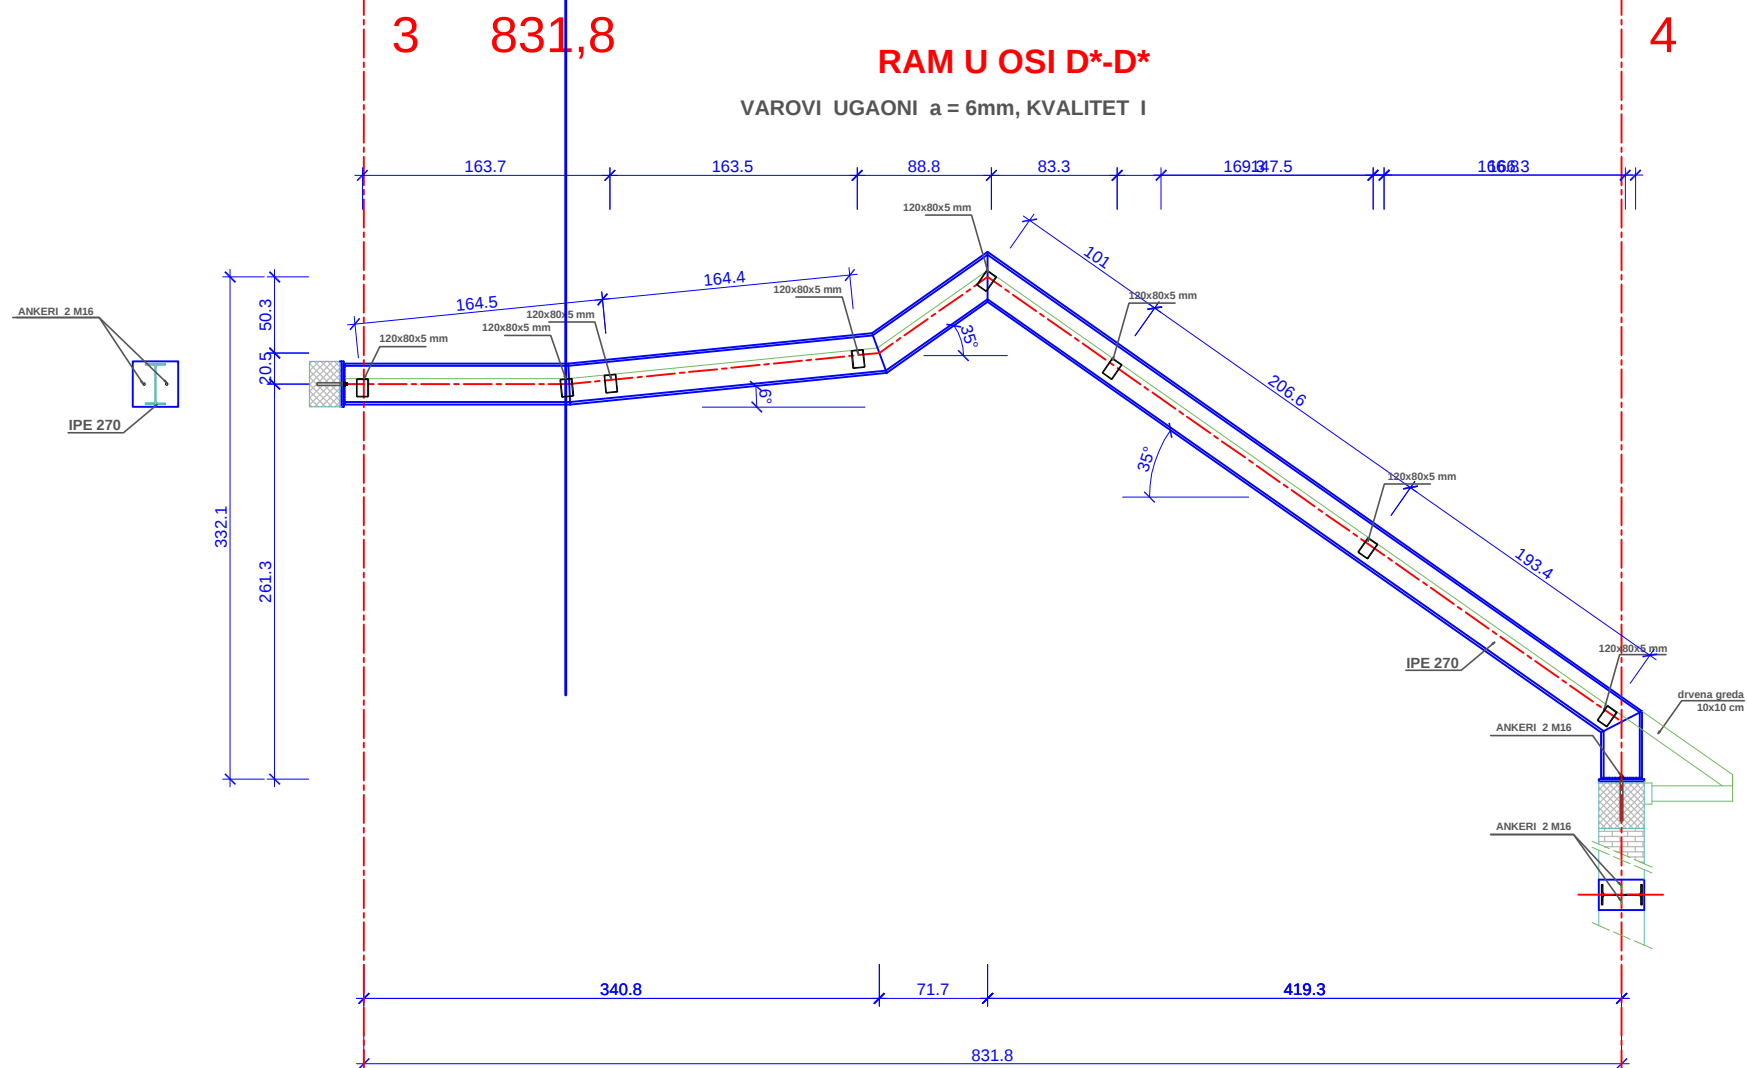

NAPOMENA:

Svaki nacrt je zaštićen pečatom i potpisom projektanta. Radove izvoditi samo prema nacrtima koji su zaštićeni pečatom i označeni za izvođenje. Izvođač je dužan provjeriti sve dimenzije na licu mjesta. Izvođač snosi svu materijalnu i krivičnu odgovornost za sve posljedice nastale izmjenom projektne dokumentacije bez saglasnosti projektanta. Za svaku izmjenu dimenzija izvođač je dužan pribaviti pismenu saglasnost projektanta. Izmjene projektne dokumentacije nisu dozvoljene. Za svaku šemu (detalji) izvođač je dužan dostaviti detaljni radionički nacrt projektantu na usvajanje. Nijedna šema (detalji) se ne može izvoditi bez radioničkog nacrtu i odobrenja projektanta! Za svaku boju i materijal izvođač je dužan pribaviti pismenu saglasnost projektanta!

LEGENDA:

1. N1 – GLAVNI VEZAČ SA STUBOVIMA IPE 270
2. N2 – ROŽNJAČE 120x80x5 mm

MATERIJAL:

ČELIK Č 0361

$\pm 0,00 = 495,93$
PRIZEMLJE
mjerilo 1:50

normal
arhitektura

www.normal.ba nml@normal.ba


Investitor
Kanton Sarajevo-Kantonarno tužilaštvo KS
objekat i lokacija
Nadzidjivanje Ul.Radićeva br.6 u Sarajevu

sadržaj nacrtu
PRESJEK U OSI D*-D*
stepen projekta
GLAVNI PROJEKAT

mjerilo: 1:50 datum: juli, 2014.god.

odgovorni projektant: Mušinović Dženadin ,dig
projektant: Mušinović Dženadin ,dig
tehnička kontrola: Katadžić Elvis ,dig
saradnik:

šifra posla: veličina nacrtu: 420x297mm
faza K
br. nacrtu 9

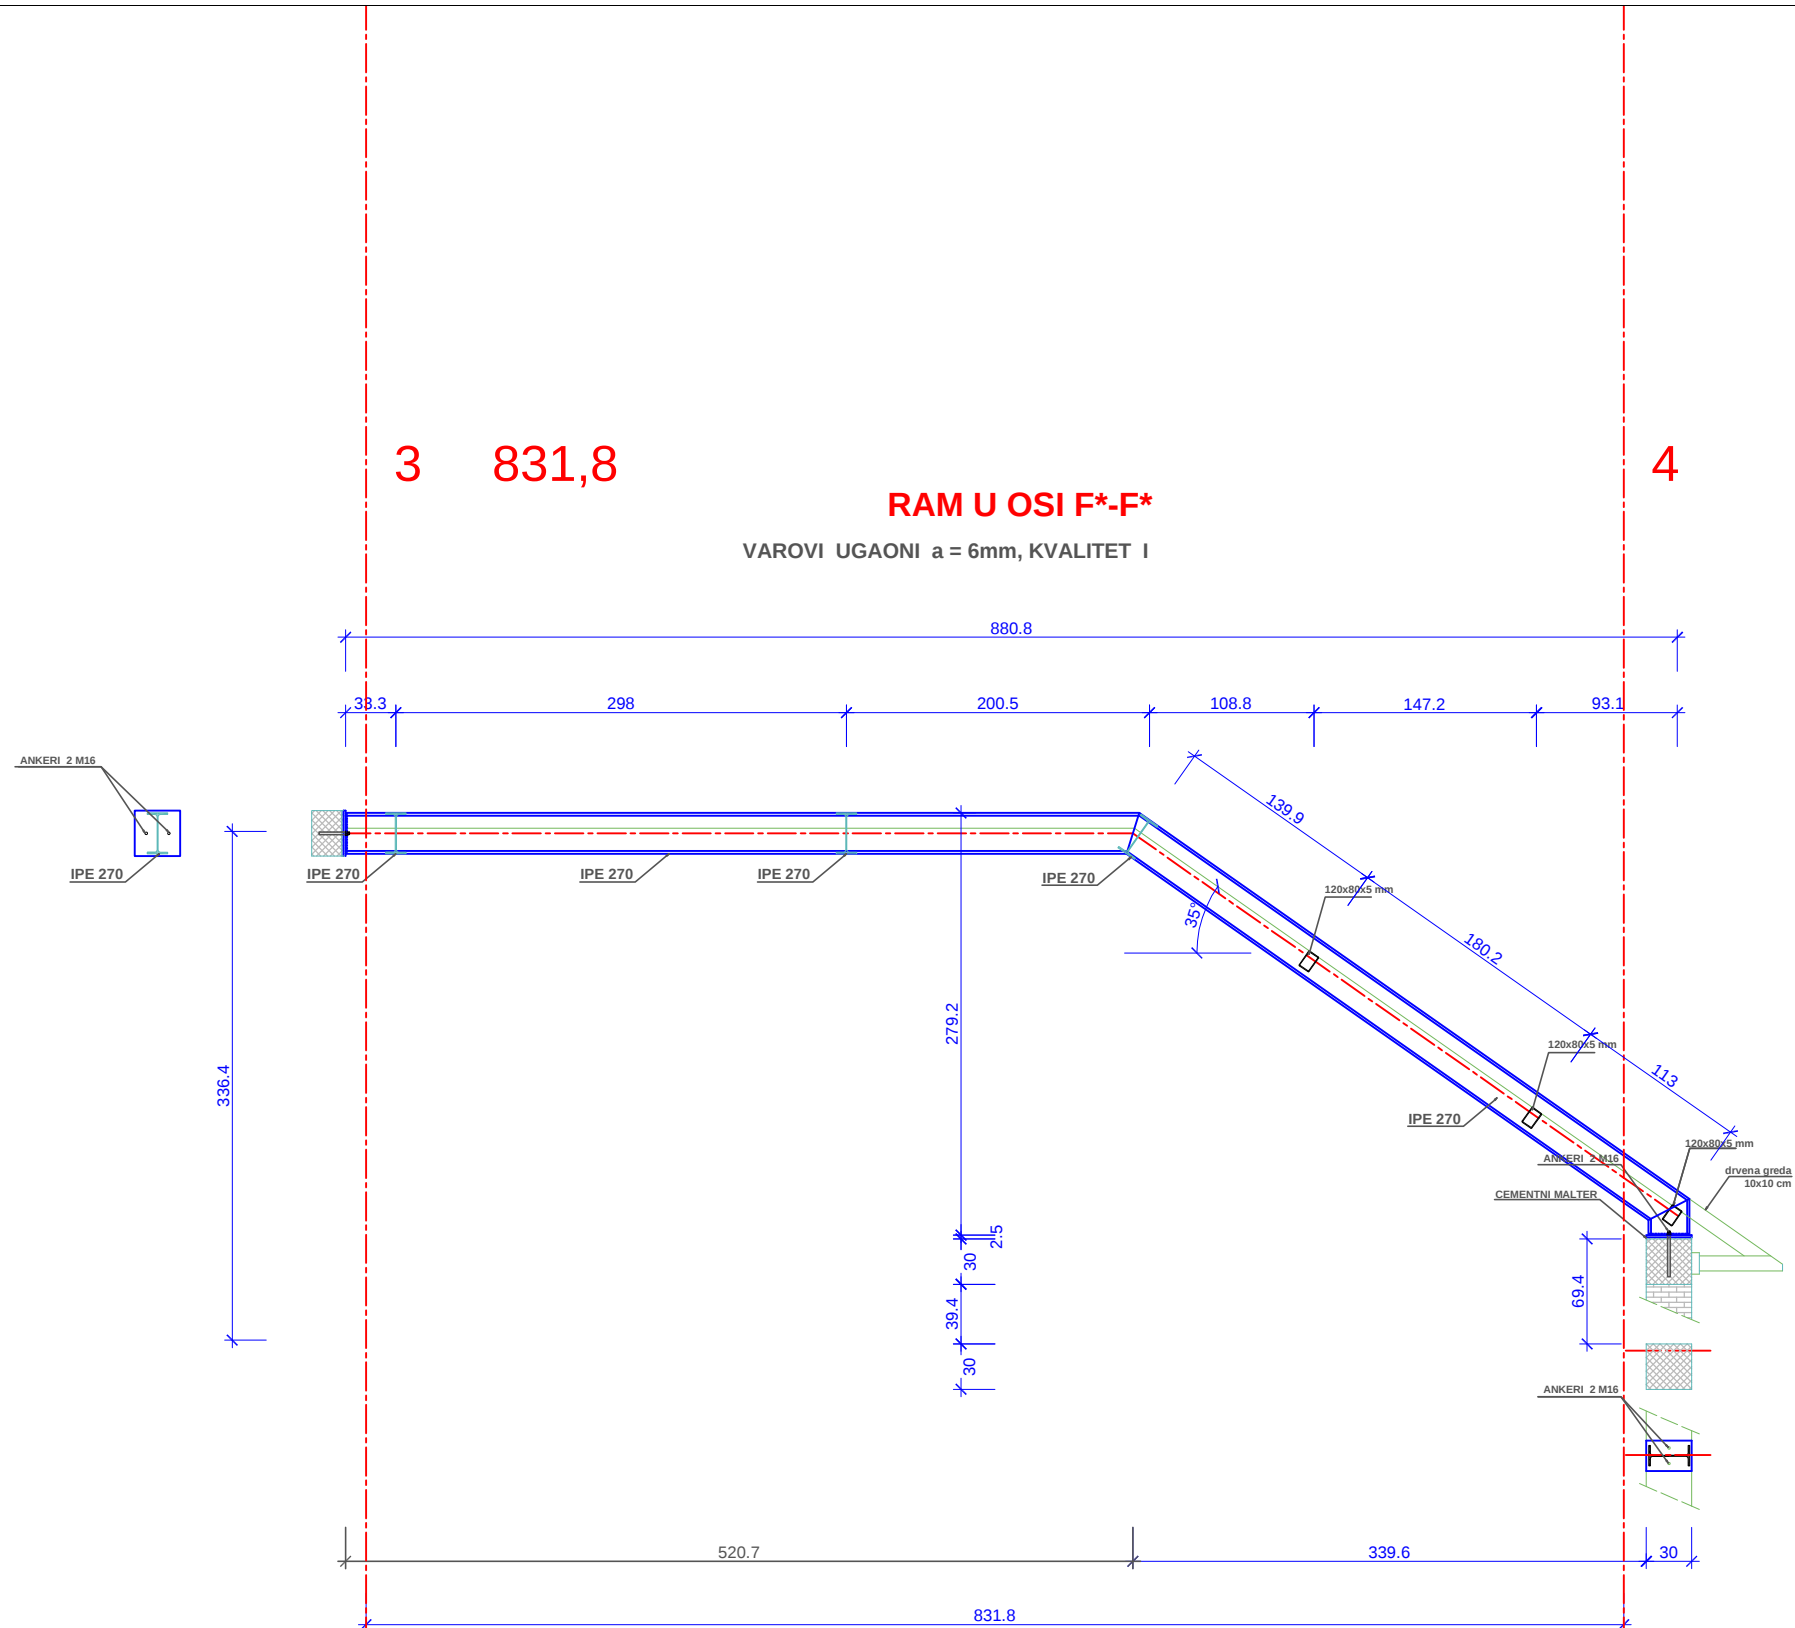

NAPOMENA:

Svaki nacrt je zaštićen pečatom i potpisom projektanta. Radove izvoditi samo prema nacrtima koji su zaštićeni pečatom i označeni za izvođenje. Izvođač je dužan provjeriti sve dimenzije na licu mjesta. Izvođač snosi svu materijalnu i krivičnu odgovornost za sve posljedice nastale izmjenom projektne dokumentacije bez saglasnosti projektanta. Za svaku izmjenu dimenzija izvođač je dužan pribaviti pismenu saglasnost projektanta. Izmjene projektne dokumentacije nisu dozvoljene. Za svaku šemu (detalj) izvođač je dužan dostaviti detaljni radionički nacrt projektantu na usvajanje. Nijedna šema (detalj) se ne može izvoditi bez radioničkog nacrtu i odobrenja projektanta! Za svaku boju i materijal izvođač je dužan pribaviti pismenu saglasnost projektanta!

LEGENDA:

1. N1 – GLAVNI VEZAČ SA STUBOVIMA IPE 270
2. N2 – ROŽNJAČE 120x80x5 mm

MATERIJAL:

ČELIK Č 0361

$\pm 0,00 = 495,93$
PRIZEMLJE
mjerilo 1:50

normal
arhitektura

www.normal.ba nml@normal.ba

Investitor
Kanton Sarajevo-Kantonarno tužilaštvo KS
objekat i lokacija
Nadzidjivanje Ul.Radićeva br.6 u Sarajevu

sadržaj nacrtu
PRESJEK U OSI F*-F*
stepen projekta
GLAVNI PROJEKAT


mjerilo: 1:50 datum: juli, 2014.god.

odgovorni projektant: Mušinović Dženadin ,dig
projektant: Mušinović Dženadin ,dig
tehnička kontrola: Katadžić Elvis ,dig
saradnik:

šifra posla: veličina nacrtu: 420x297mm
faza K
br. nacrtu 10

VEZA STUBA I RUBNE AB GREDE

VAROVI UGAONI a = 6mm, KVALITET I

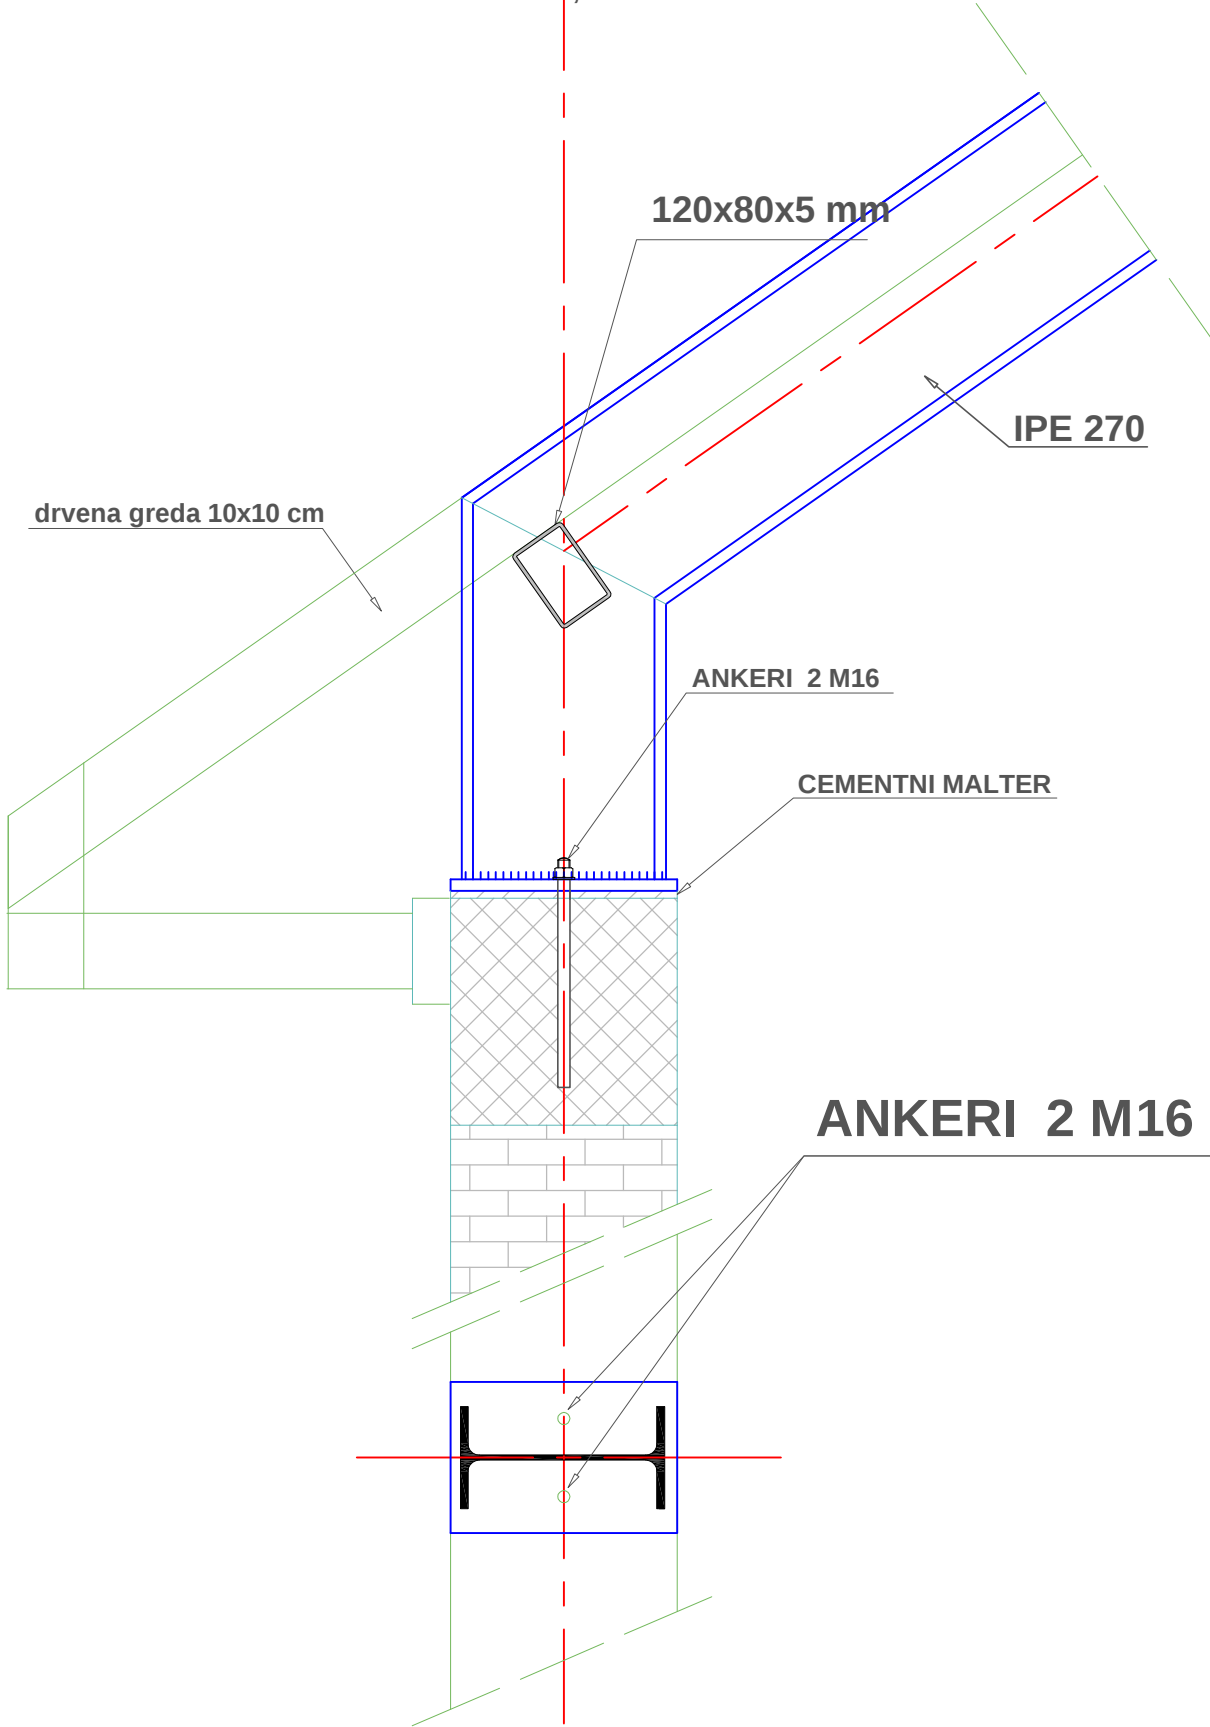


NAPOМЕНА:
Svaki nacrt je završeni pečatom i potpisom projektanta. Radove izvoditi samo prema nacrtima koji su završeni pečatom i označeni za izvođenje. Izvođač je dužan provjeriti sve dimenzije na licu mjesta. Izvođač snosi svu materijalnu i knjižnu odgovornost za sve posljedice nastale umjenom projektnih dokumentacije bez saglasnosti projektanta. Za svaku izmjenu dimenzija izvođač je dužan pribaviti pismenu saglasnost projektanta. Umjene projektnih dokumentacije nisu dozvoljene. Za svaku štetu (detalj) izvođač je dužan dostaviti detaljni radni nacrt nacrt projektantu na uvažanje. Nijedna štetna (detalj) se ne može izvoditi bez radničkog nacrt i odobrenja projektanta. Za svaku bolju i materijal izvođač je dužan pribaviti pismenu saglasnost projektanta

odgovorni projektant:	Mušinović Dženadin, dig
projektant:	Mušinović Dženadin, dig
tehnička kontrola:	Karadžić Elvis, dig
mjerilo:	1:25
datum:	Jul, 2014.god.
broj nacrt	
11	

investitor: Kanton Sarajevo-Kantonlno tužilaštvo KS	normal arhitektura www.normal.ba nml@normal.ba	objekat i lokacija: Nadzidjivanje Ul.Radićeva br.6 u Sarajevu
		sadržaj nacrti: DETALJ - VEZA STUBA I RUBNE AB GREDE
		nivo projekta: GLAVNI PROJEKAT

VEZA GLAVNOG NOSAČA IPE 270 I 120x80x5 mm


VAROVI UGAONI a = 6mm, KVALITET I

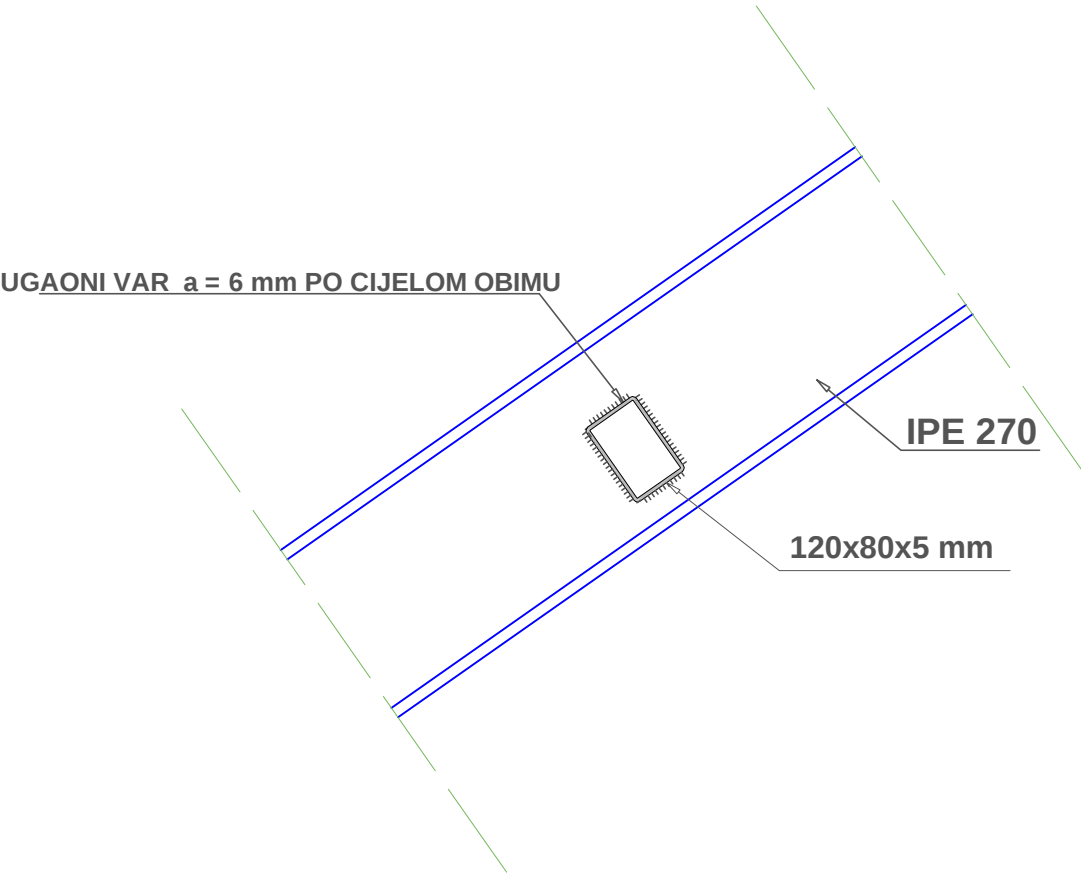

investitor: Kanton Sarajevo-Kantonadno tužilaštvo KS	objekat i lokacija: Nadzidjivanje Ul.Radićeva br.6 u Sarajevu	sadržaj nacrti: DETALJ - VEZA GLAVNOG NOSAČA IPE 270 I 120x80x5 mm	napomena: Svaki nacrt je zatičen pečatom i potpisom projektanta. Radove izvoditi samo prema nacrtima koji su zatičeni pečatom i označeni za izvođenje. Izvođač je dužan provjeriti sve dimenzije na licu mjesta. Izvođač snosi svu materijalnu i knjižnu odgovornost za sve posljedice nastale izmjerenom projektne dokumentacije bez saglasnosti projektanta. Za svaku izmjenu dimenzija izvođač je dužan pribaviti pismenu saglasnost projektanta. Izmjene projektne dokumentacije nisu dozvoljene. Za svaku šernu (detalj) izvođač je dužan dostaviti detaljni radnički nacrt projektantu na uvađanje. Nijedna šerna (detalj) se ne može izvoditi bez radničkog nacrtu i odobrenja projektanta. Za svaku boju i materijal izvođač je dužan pribaviti pismenu saglasnost projektanta!		
			tehnička kontrola: Katadžić Elvis dig		
www.normal.ba nml@normal.ba			mjerilo: 1:25	broj nacrtu	12
			datum: juli, 2014.god.		


VEZA 120x80x5 mm I DRVENE GREDE 10x10 cm

VAROVI UGAONI a = 6mm, KVALITET I

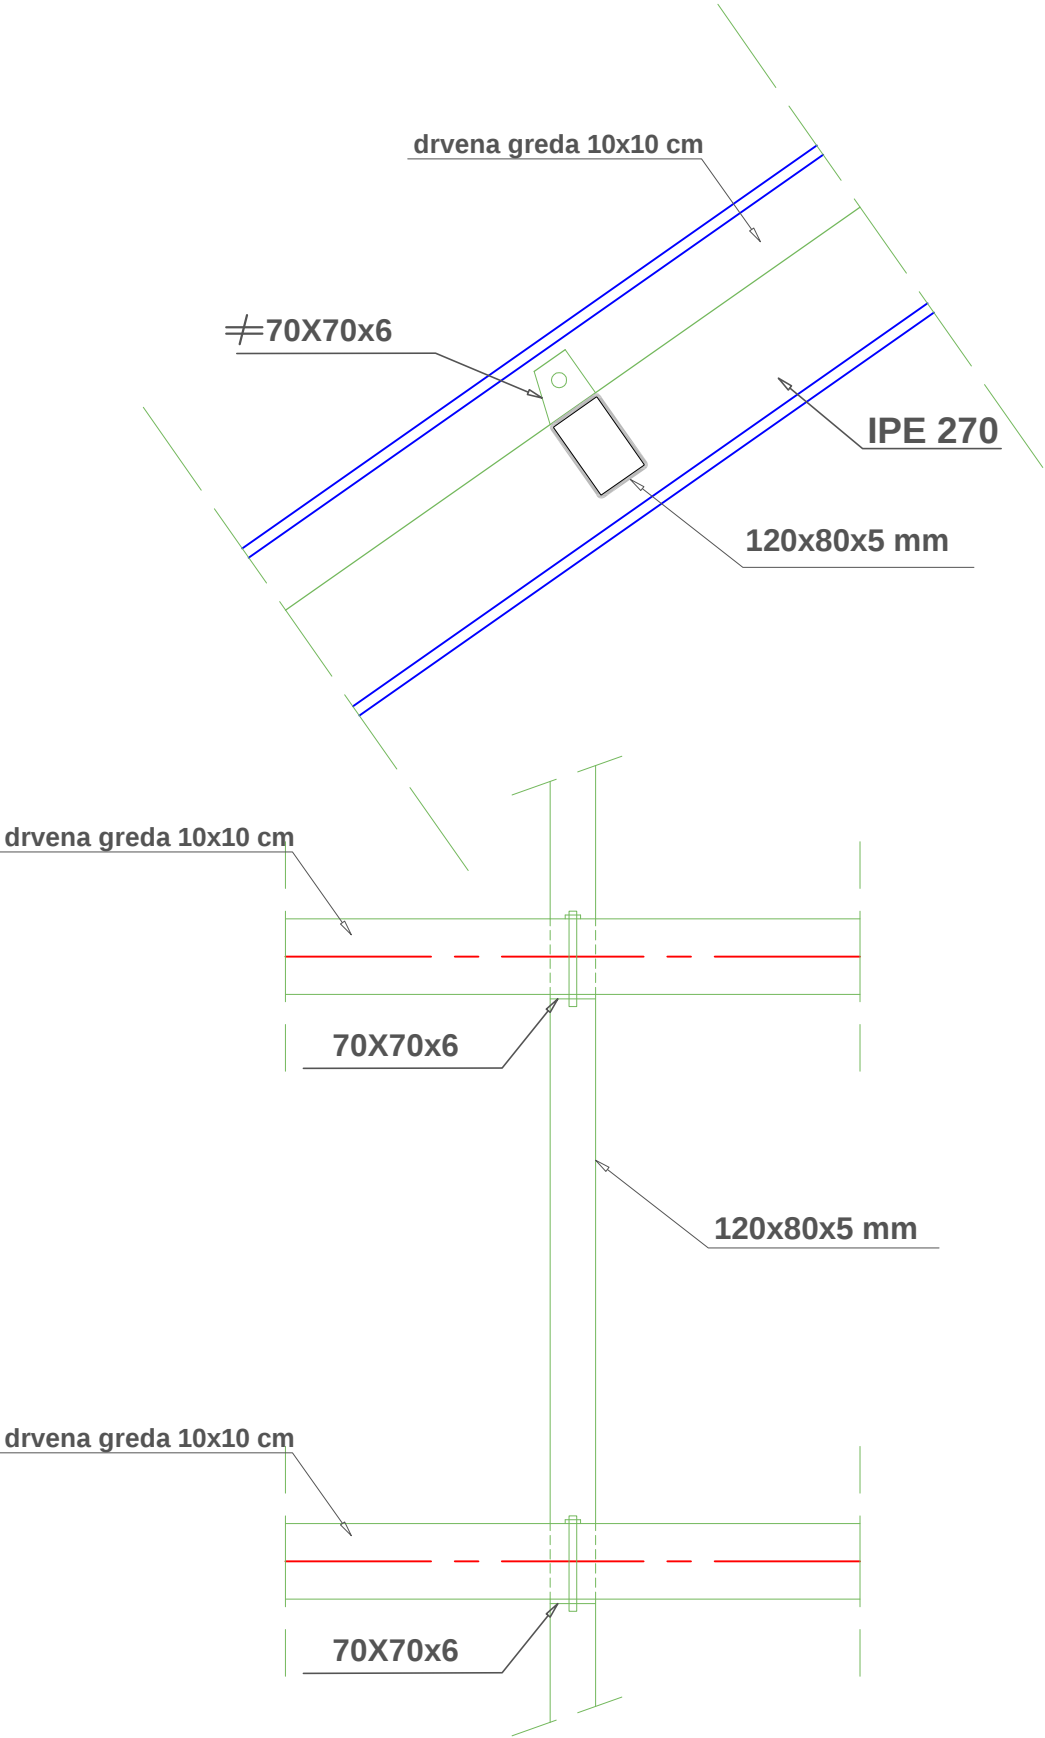

investitor: Kanton Sarajevo-Kantonlno tužilaštvo KS	normal arhitektura www.normal.ba nml@normal.ba	objekat i lokacija:	
		Nadzidjivanje Ul.Radićeva br.6 u Sarajevu	
		sadržaj nacrtu:	
		DETALJ - VEZA 120x80x5 mm I DRVENE GREDE 10x10 cm	
		nivo projekta:	
		GLAVNI PROJEKAT	

OSLANJANJE GLAVNOG NOSAČA NA OPEČNI ZID
VAROVI UGAONI a = 6mm, KVALITET I

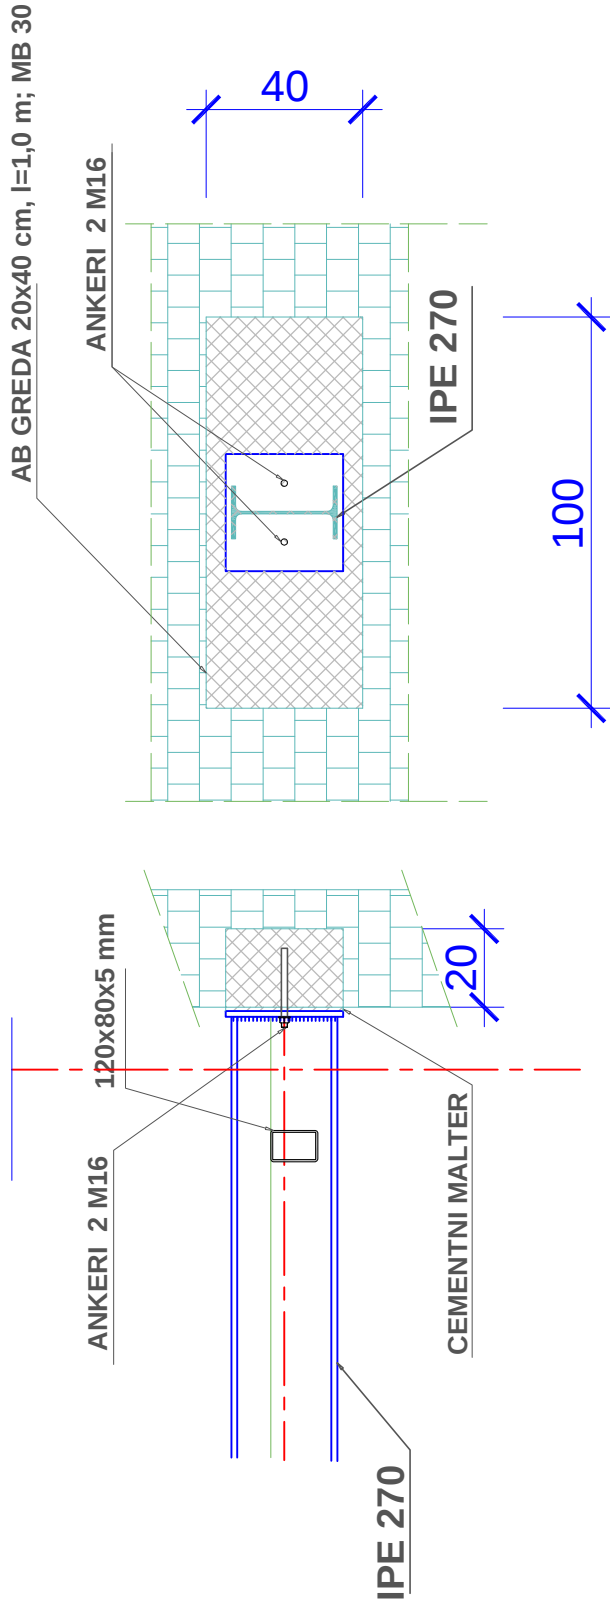

Investitor: Kanton Sarajevo-Kantonarno tužilaštvo KS www.normal.ba nml@normal.ba normal arhitektura	objekat i lokacija: Nadzajljivanje Uj.Radićeva br.6 u Sarajevu sadržaj nacrtu: DETALJ - Oslanjanje glavnog nosača na zid od pune opeke nivo projekta: GLAVNI PROJEKAT	NAPOMENA: Svaki nacrt je zaštićen pečatom i potpisom projektanta. Radove izvoditi samo prema nacrtima koji su zaštićeni pečatom i označeni za izvođenje. Izvođač je dužan provjeriti sve dimenzije na licu mjesta. Izvođač snosi svu materijalnu i ličnu odgovornost za sve posljedice nastale izmjerenja projekatne dokumentacije bez saglasnosti projektanta. Za svaku izmjenu dimenzija izvođač je dužan pribaviti pismenu saglasnost projektanta. Izmjene projekatne dokumentacije nisu dozvoljene. Za svaku štetu (delat) izvođač je dužan dostaviti detaljni radionički nacrt projektantu na uviđanje. Nijedna štetna (delat) se ne može izvoditi bez radioničkog nacrtu i odobrenja projektanta. Za svaku bolju i materijal izvođač je dužan pribaviti pismenu saglasnost projektanta!		
		odgovorni projektant: Mušinić Dženadin, dig		
		projektant: Mušinić Dženadin, dig		
		tehnička kontrola: Katadžić Elvis, dig		
		mjerilo: 1:25		
datum: juli, 2014.god.		broj nacrtu 14		