

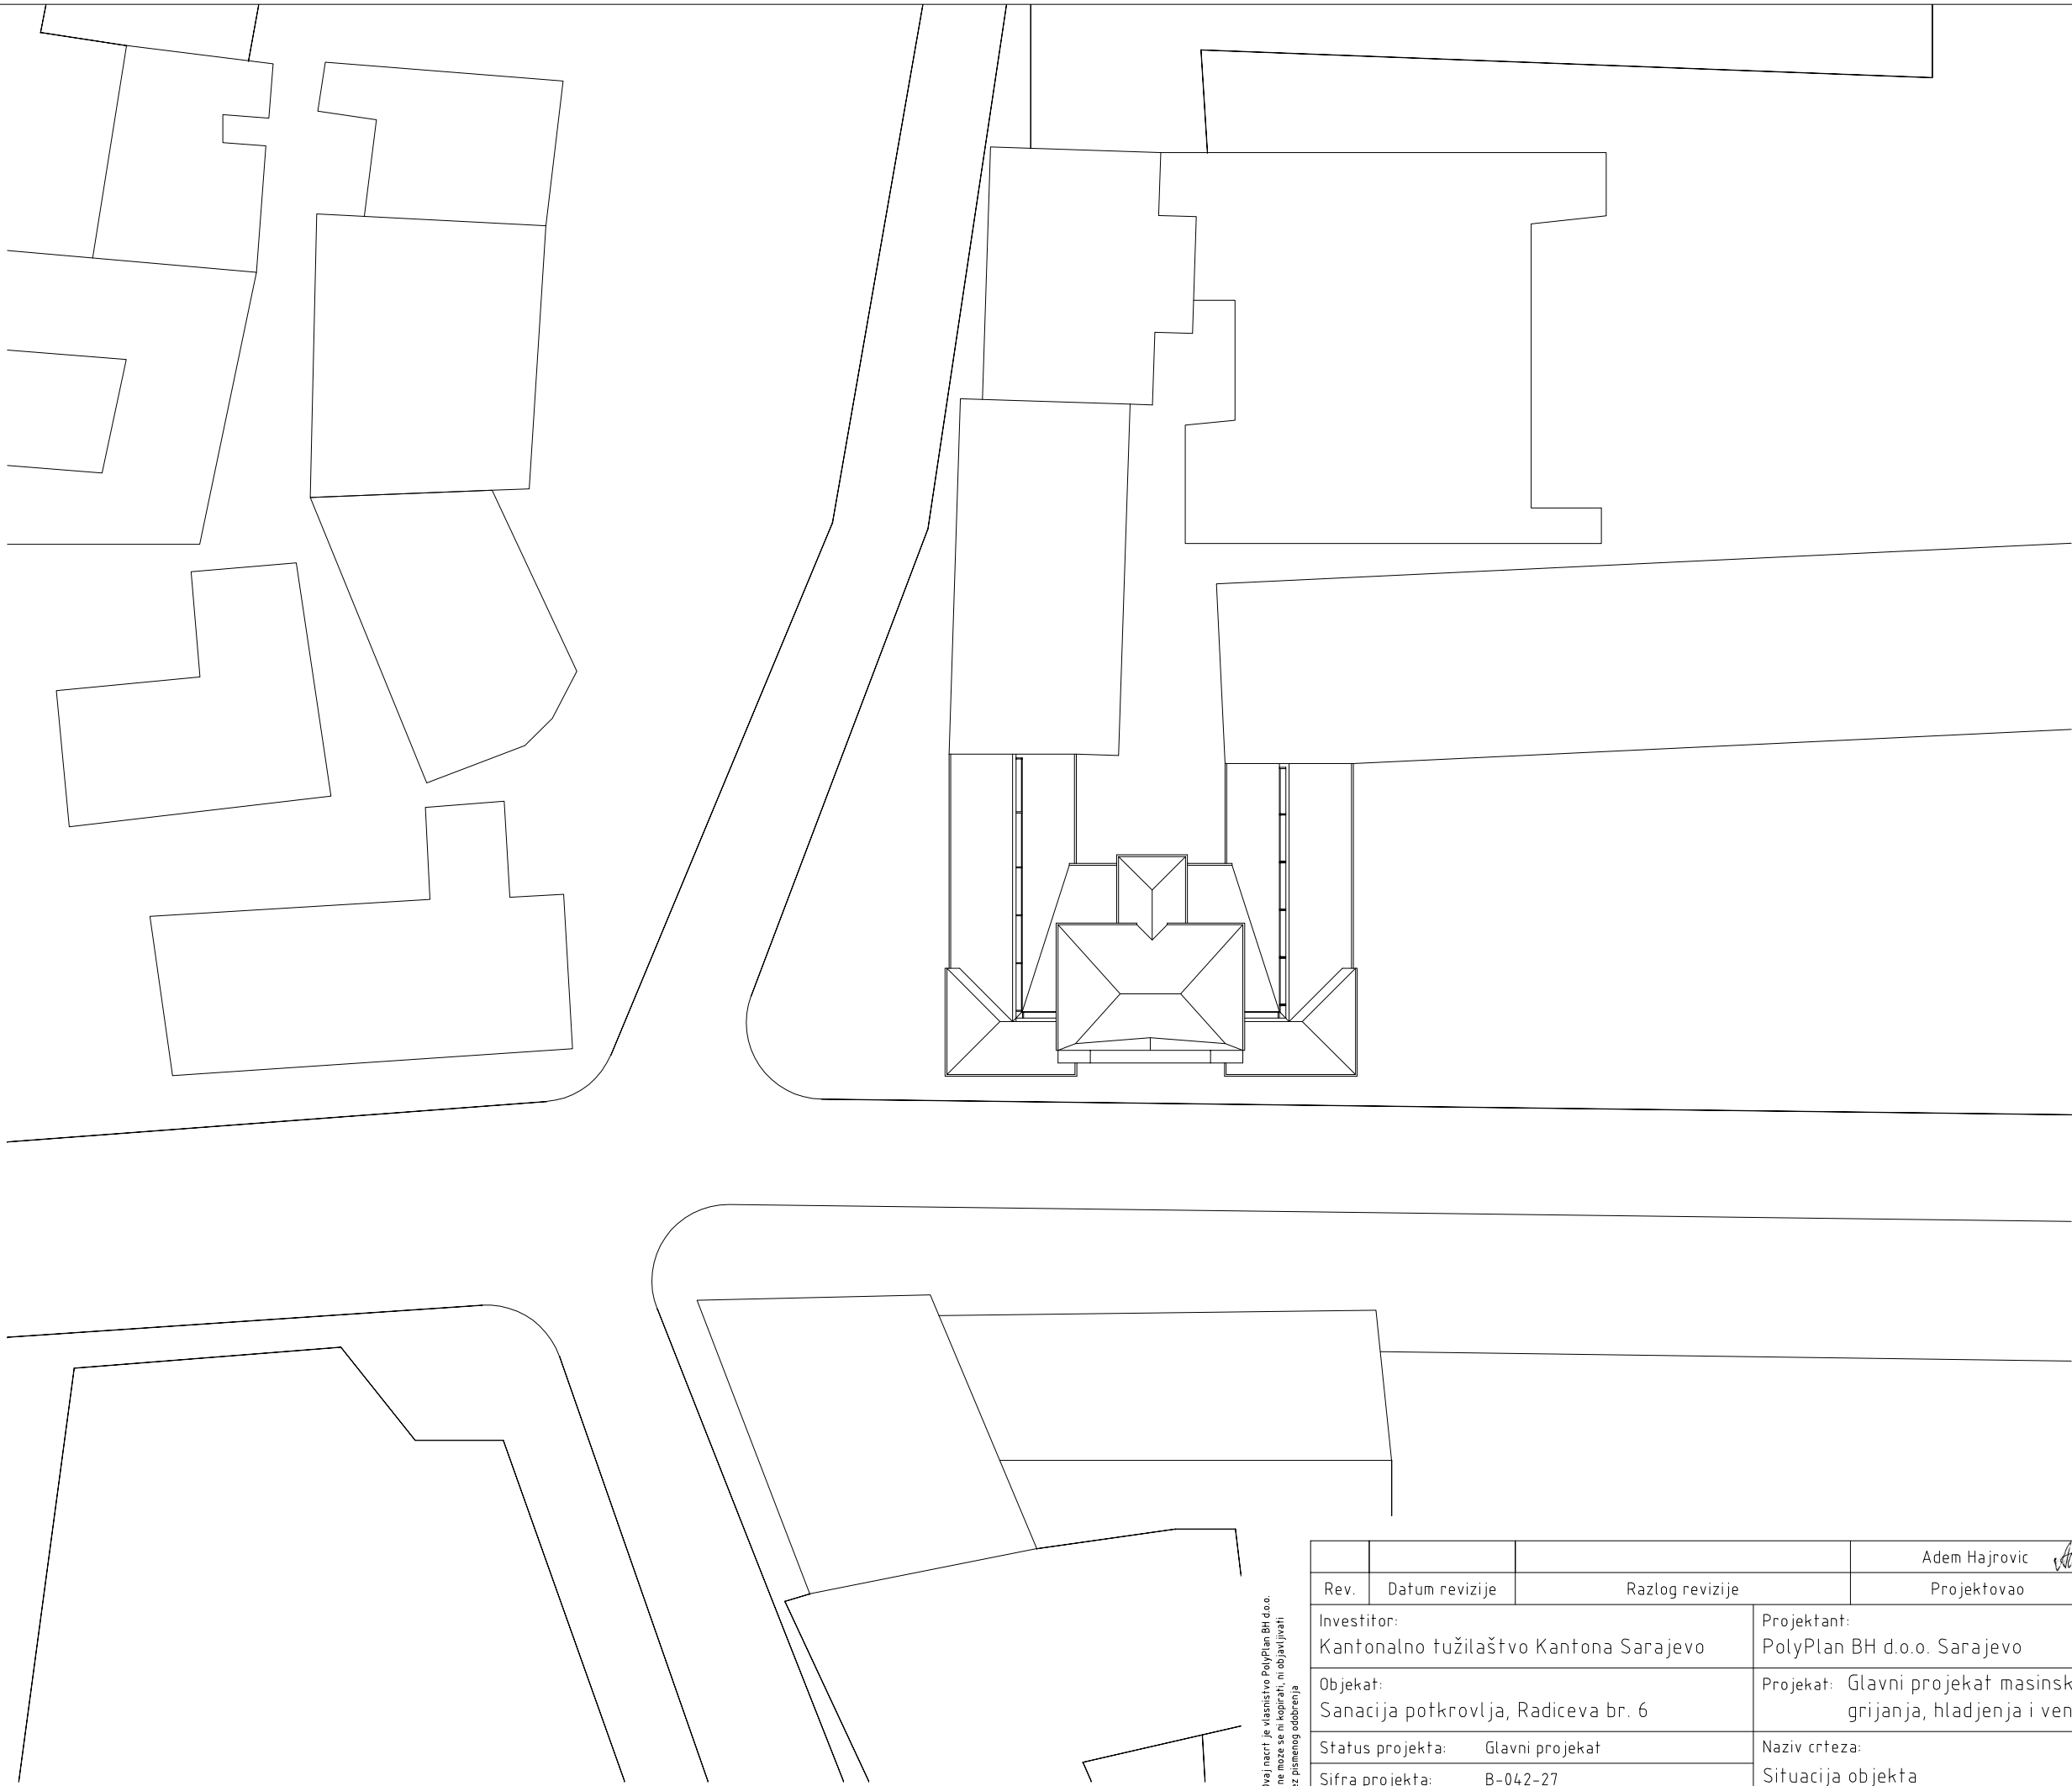


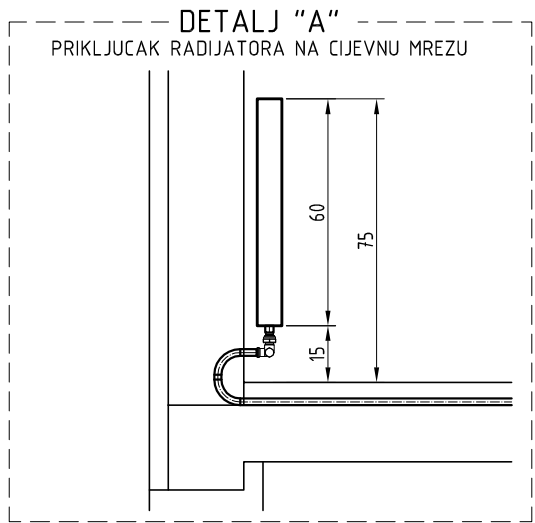


Ovaj nacrt je vlasništvo PolyPlan BH d.o.o.
i ne može se ni kopirati, ni objavljivati
bez pismenog odobrenja

			Adem Hajrovic <i>AH</i>	Edin Tahmiscija <i>T.E.</i>
Rev.	Datum revizije	Razlog revizije	Projektovao	Tehnicka kontrola
Investitor:		Projektant:		Mjerilo:
Kantonalno tužilaštvo Kantona Sarajevo		PolyPlan BH d.o.o. Sarajevo		1:500
Objekat:		Projekat: Glavni projekat masinskih instalacija grijanja, hlađenja i ventilacije		Rev:
Sanacija potkrovlja, Radiceva br. 6				A
Status projekta:	Glavni projekat		Naziv crteza:	Broj crteza:
Sifra projekta:	B-042-27		Situacija objekta	01

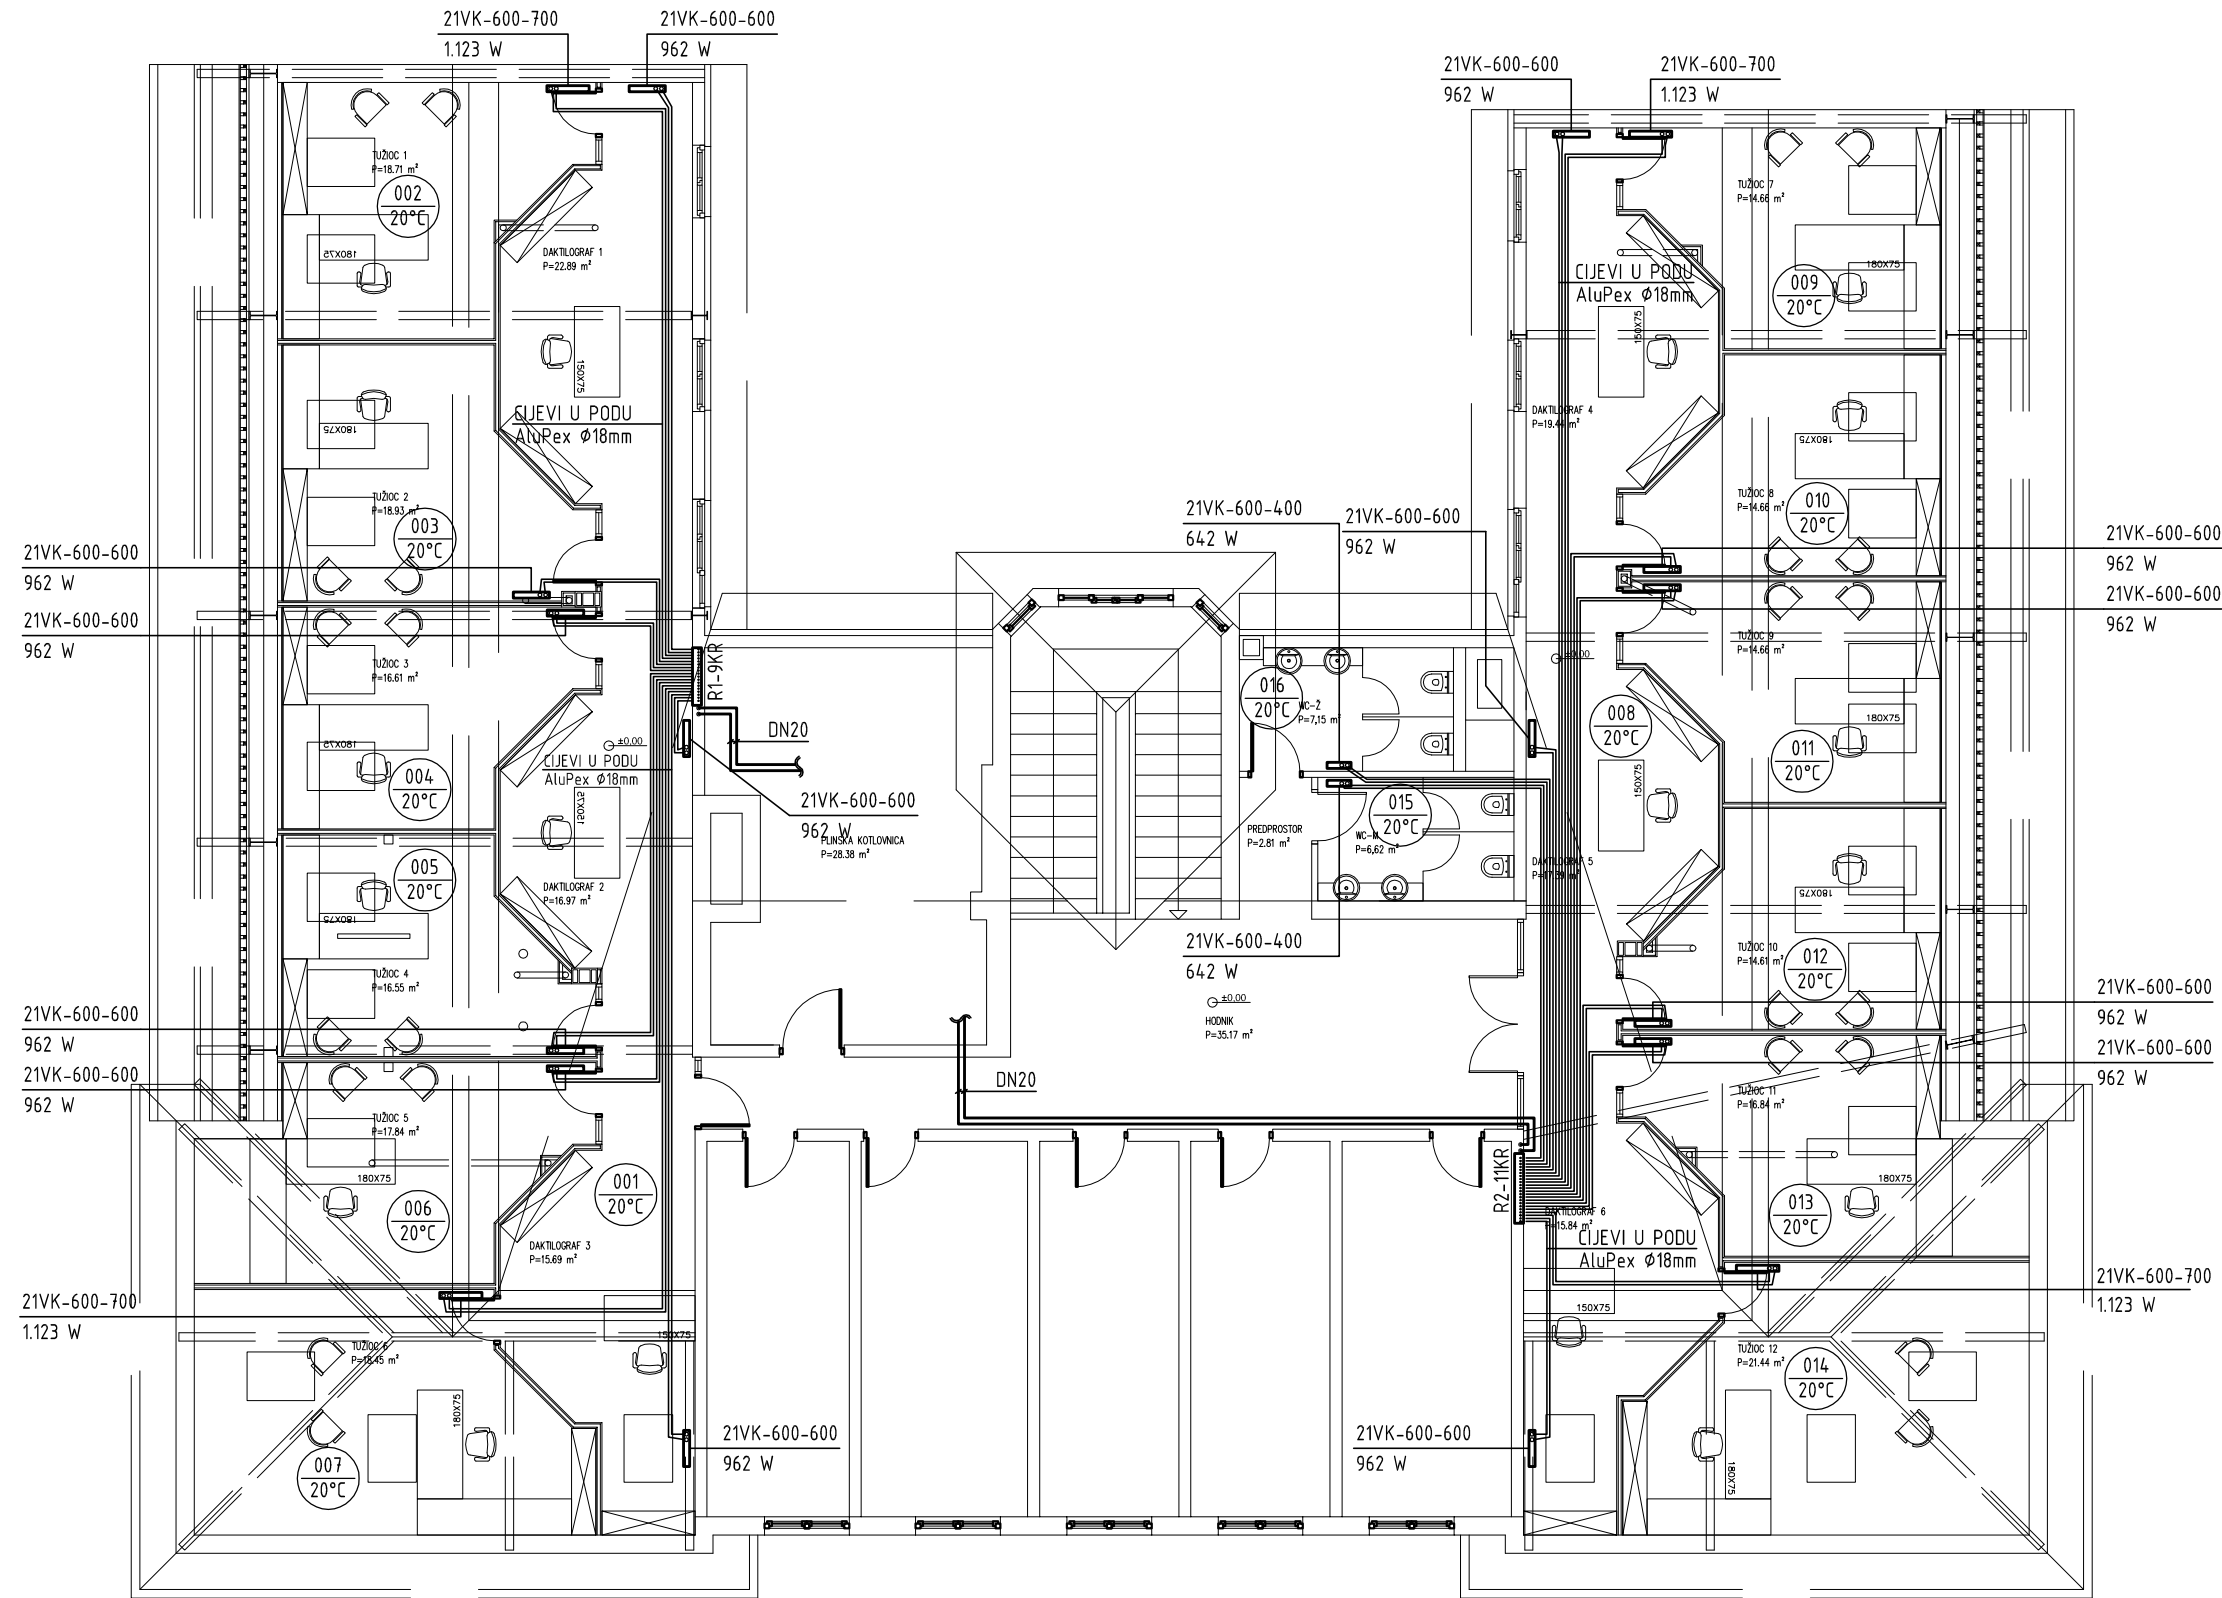

Ovaj nacrt je vlasništvo PolyPlan BH d.o.o.
I ne može se ni kopirati, ni objavljivati
bez pismenog odobrenja

			Adem Hajrovic	Edin Tahmircija
Rev.	Datum revizije	Razlog revizije	Projektovao	Tehnicka kontrola
Investitor: Kantonalno tužilaštvo Kantona Sarajevo			Projektant: PolyPlan BH d.o.o. Sarajevo	Mjerilo: 1:125
Objekat: Sanacija potkrovlja, Radiceva br. 6			Projekat: Glavni projekat masinskih instalacija grijanja, hlađenja i ventilacije	Rev: A
Status projekta: Glavni projekat			Naziv crteza:	Broj crteza:
Sifra projekta: B-042-27			Osnova potkrovlja – Grijanje	02

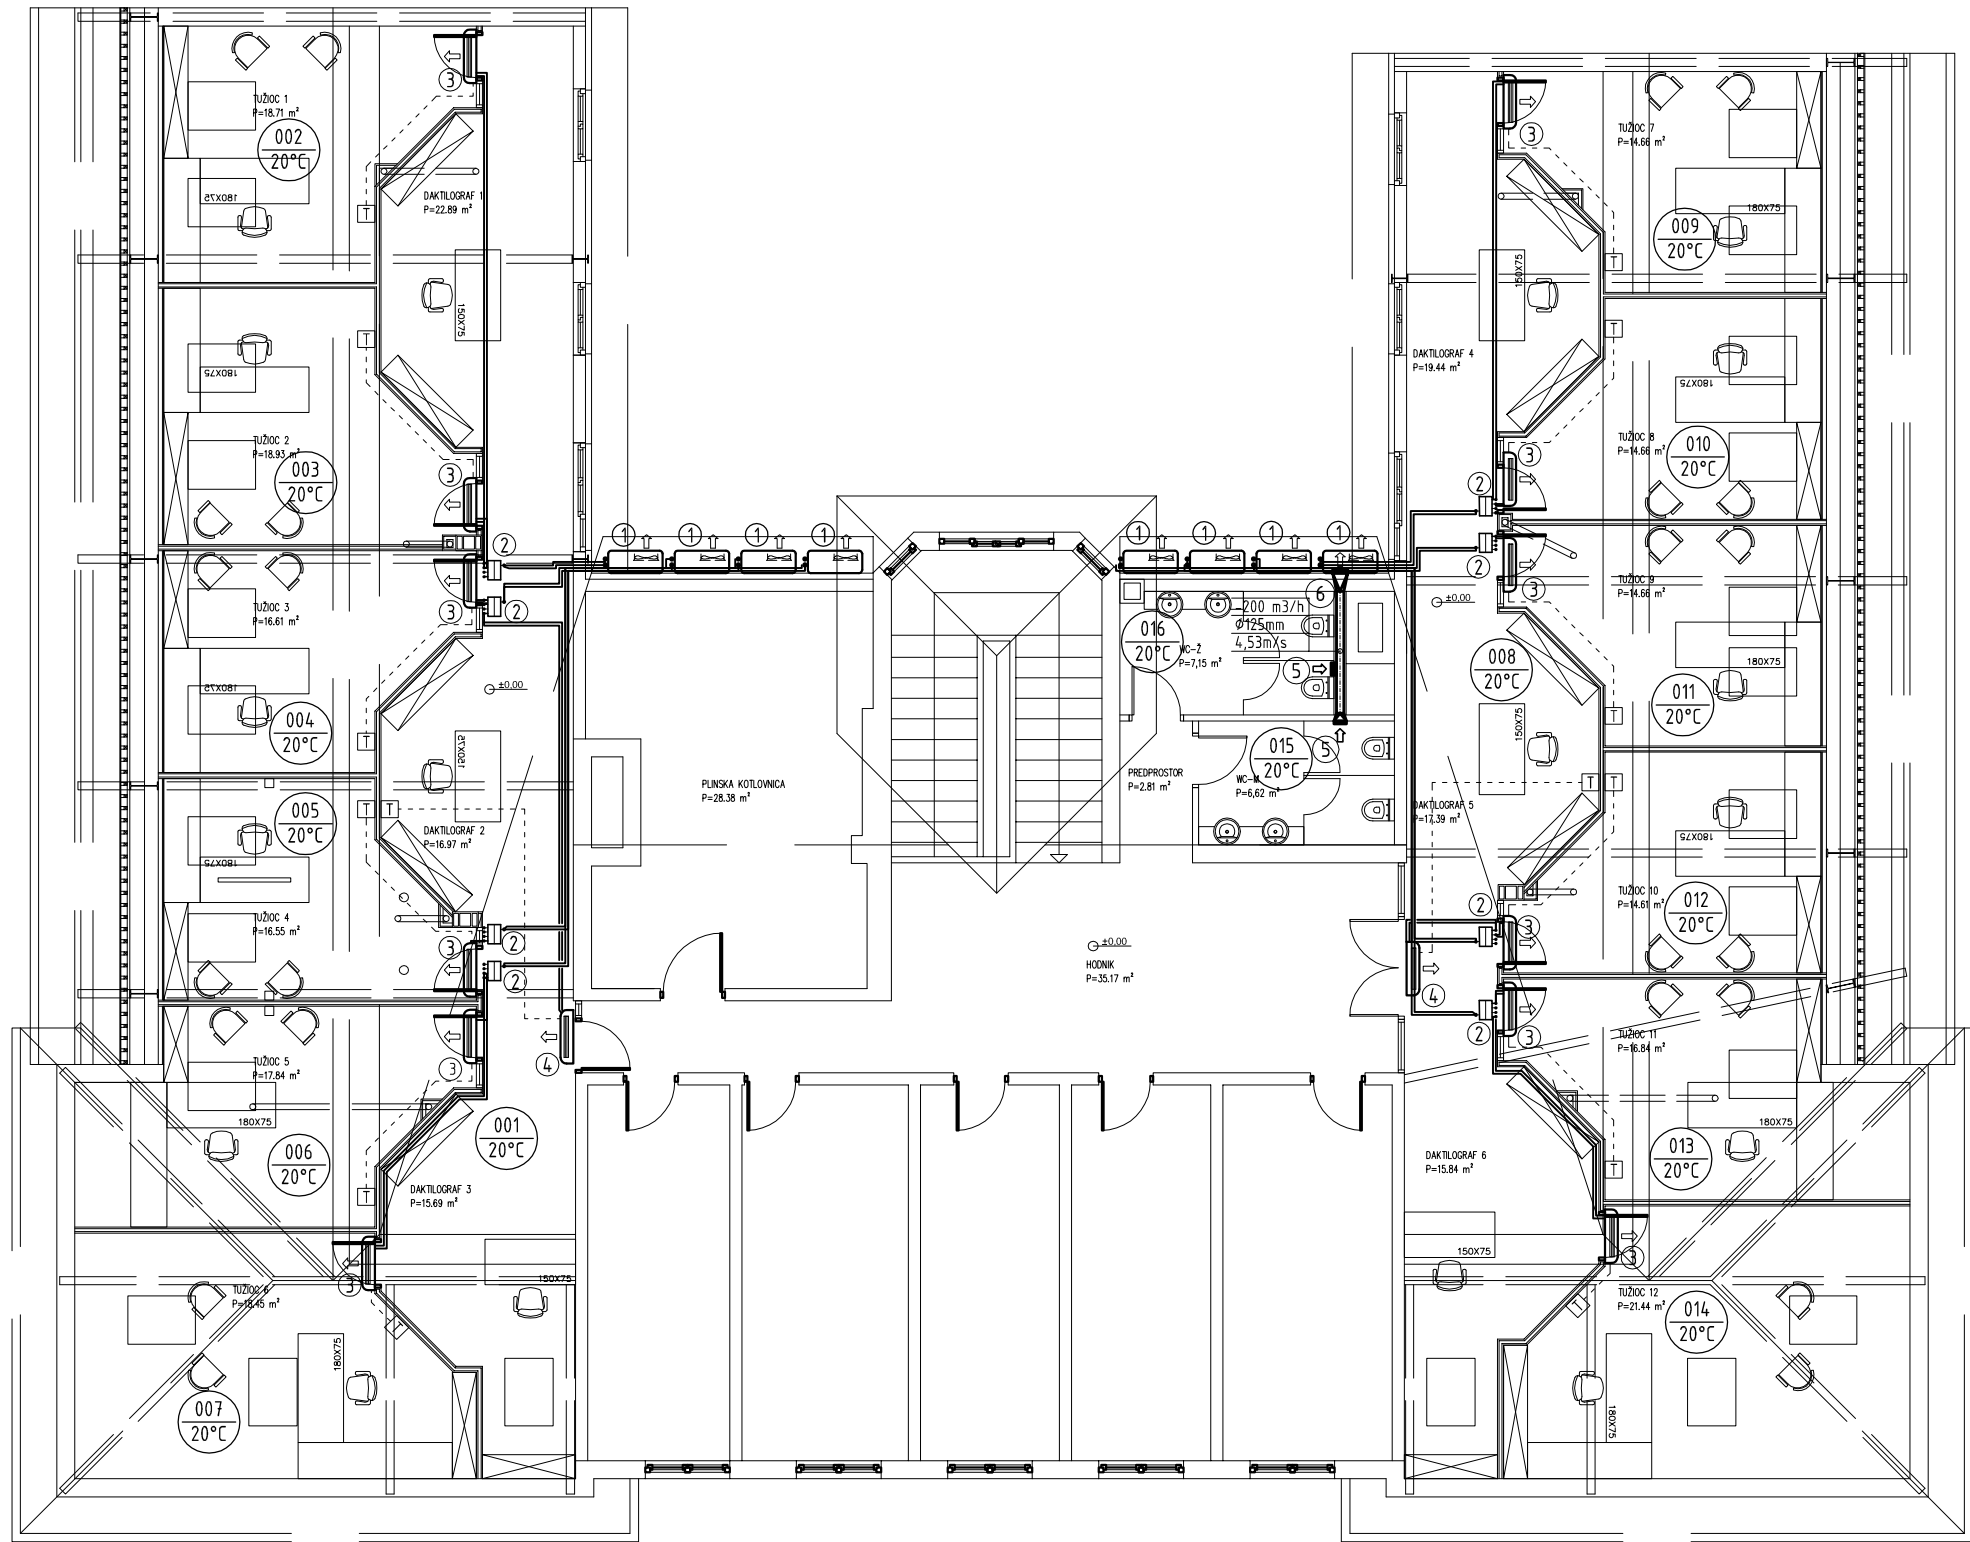


- LEGENDA:
- ① VANJSKA RASHLADNA JEDINICA "LG" TIP: FM40AH UH5; Qh=11,76kW; Qg=13,5kW; V/Ph/Hz-230/1/50; N=3,65kW; I=16A; m=95kg
 - ② DISTRIBUCIJSKA KUTIJA ZA FREON ZA CETIRI UNUTRASNJE JEDINICE "LG" TIP: PMBD3640; V/Ph/Hz-230/1/50; I=0,05A; N=10W
CIJEVNI PRIKLJUCCI-VANJSKA JEDINICA: Ø19,05mm (3/4)
CIJEVNI PRIKLJUCCI-UNUTRASNJA JEDINICA: Ø9,52mm (3/8)
 - ③ UNUTRASNJA RASHLADNA JEDINICA "LG" TIP: CS07AQ NBO; Qh=2,05kW; Qg=2,34kW; V/Ph/Hz-230/1/50; I=0,1A;
 - ④ UNUTRASNJA RASHLADNA JEDINICA "LG" TIP: CS12AQ NBO; Qh=3,52kW; Qg=3,87kW; V/Ph/Hz-230/1/50; I=0,15A;
 - ⑤ ODSISNI VENTILATOR "SYSTEMAIR" TIP: BF 150 L=100m3/h; N=30,8W; I=0,19A; 230/1/50 SA TAJMEROM (VENTILATOR SPOJITI NA PREKIDAC ZA SVJETLO)
 - ⑥ SPOLJNA FIKSNA ZALUZINA TIP: OZR-1/S 200

NAPOMENA:
KONDENZAT SA UNUTRASNJIH I VANJSKIH JEDINICA ODVESTI DO NAJBЛИZE KISNE VERTIKALE




Ovaj nacrt je vlasništvo PolyPlan BH d.o.o.
i ne može se ni kopirati, ni objavljivati
bez pismenog odobrenja

Rev.	Datum revizije	Razlog revizije	Adem Hajrovic Projektovao	Edin Tahmircija Tehnicka kontrola
Investitor: Kantonalno tužilaštvo Kantona Sarajevo			Projektant: PolyPlan BH d.o.o. Sarajevo	
Objekat: Sanacija potkrovlja, Radiceva br. 6			Mjerilo: 1:125	
Status projekta: Glavni projekat			Rev: A	
Sifra projekta: B-042-27			Naziv crteza: Osnova potkrovlja - Hladjenje i ventilacija	
			Broj crteza: 03	

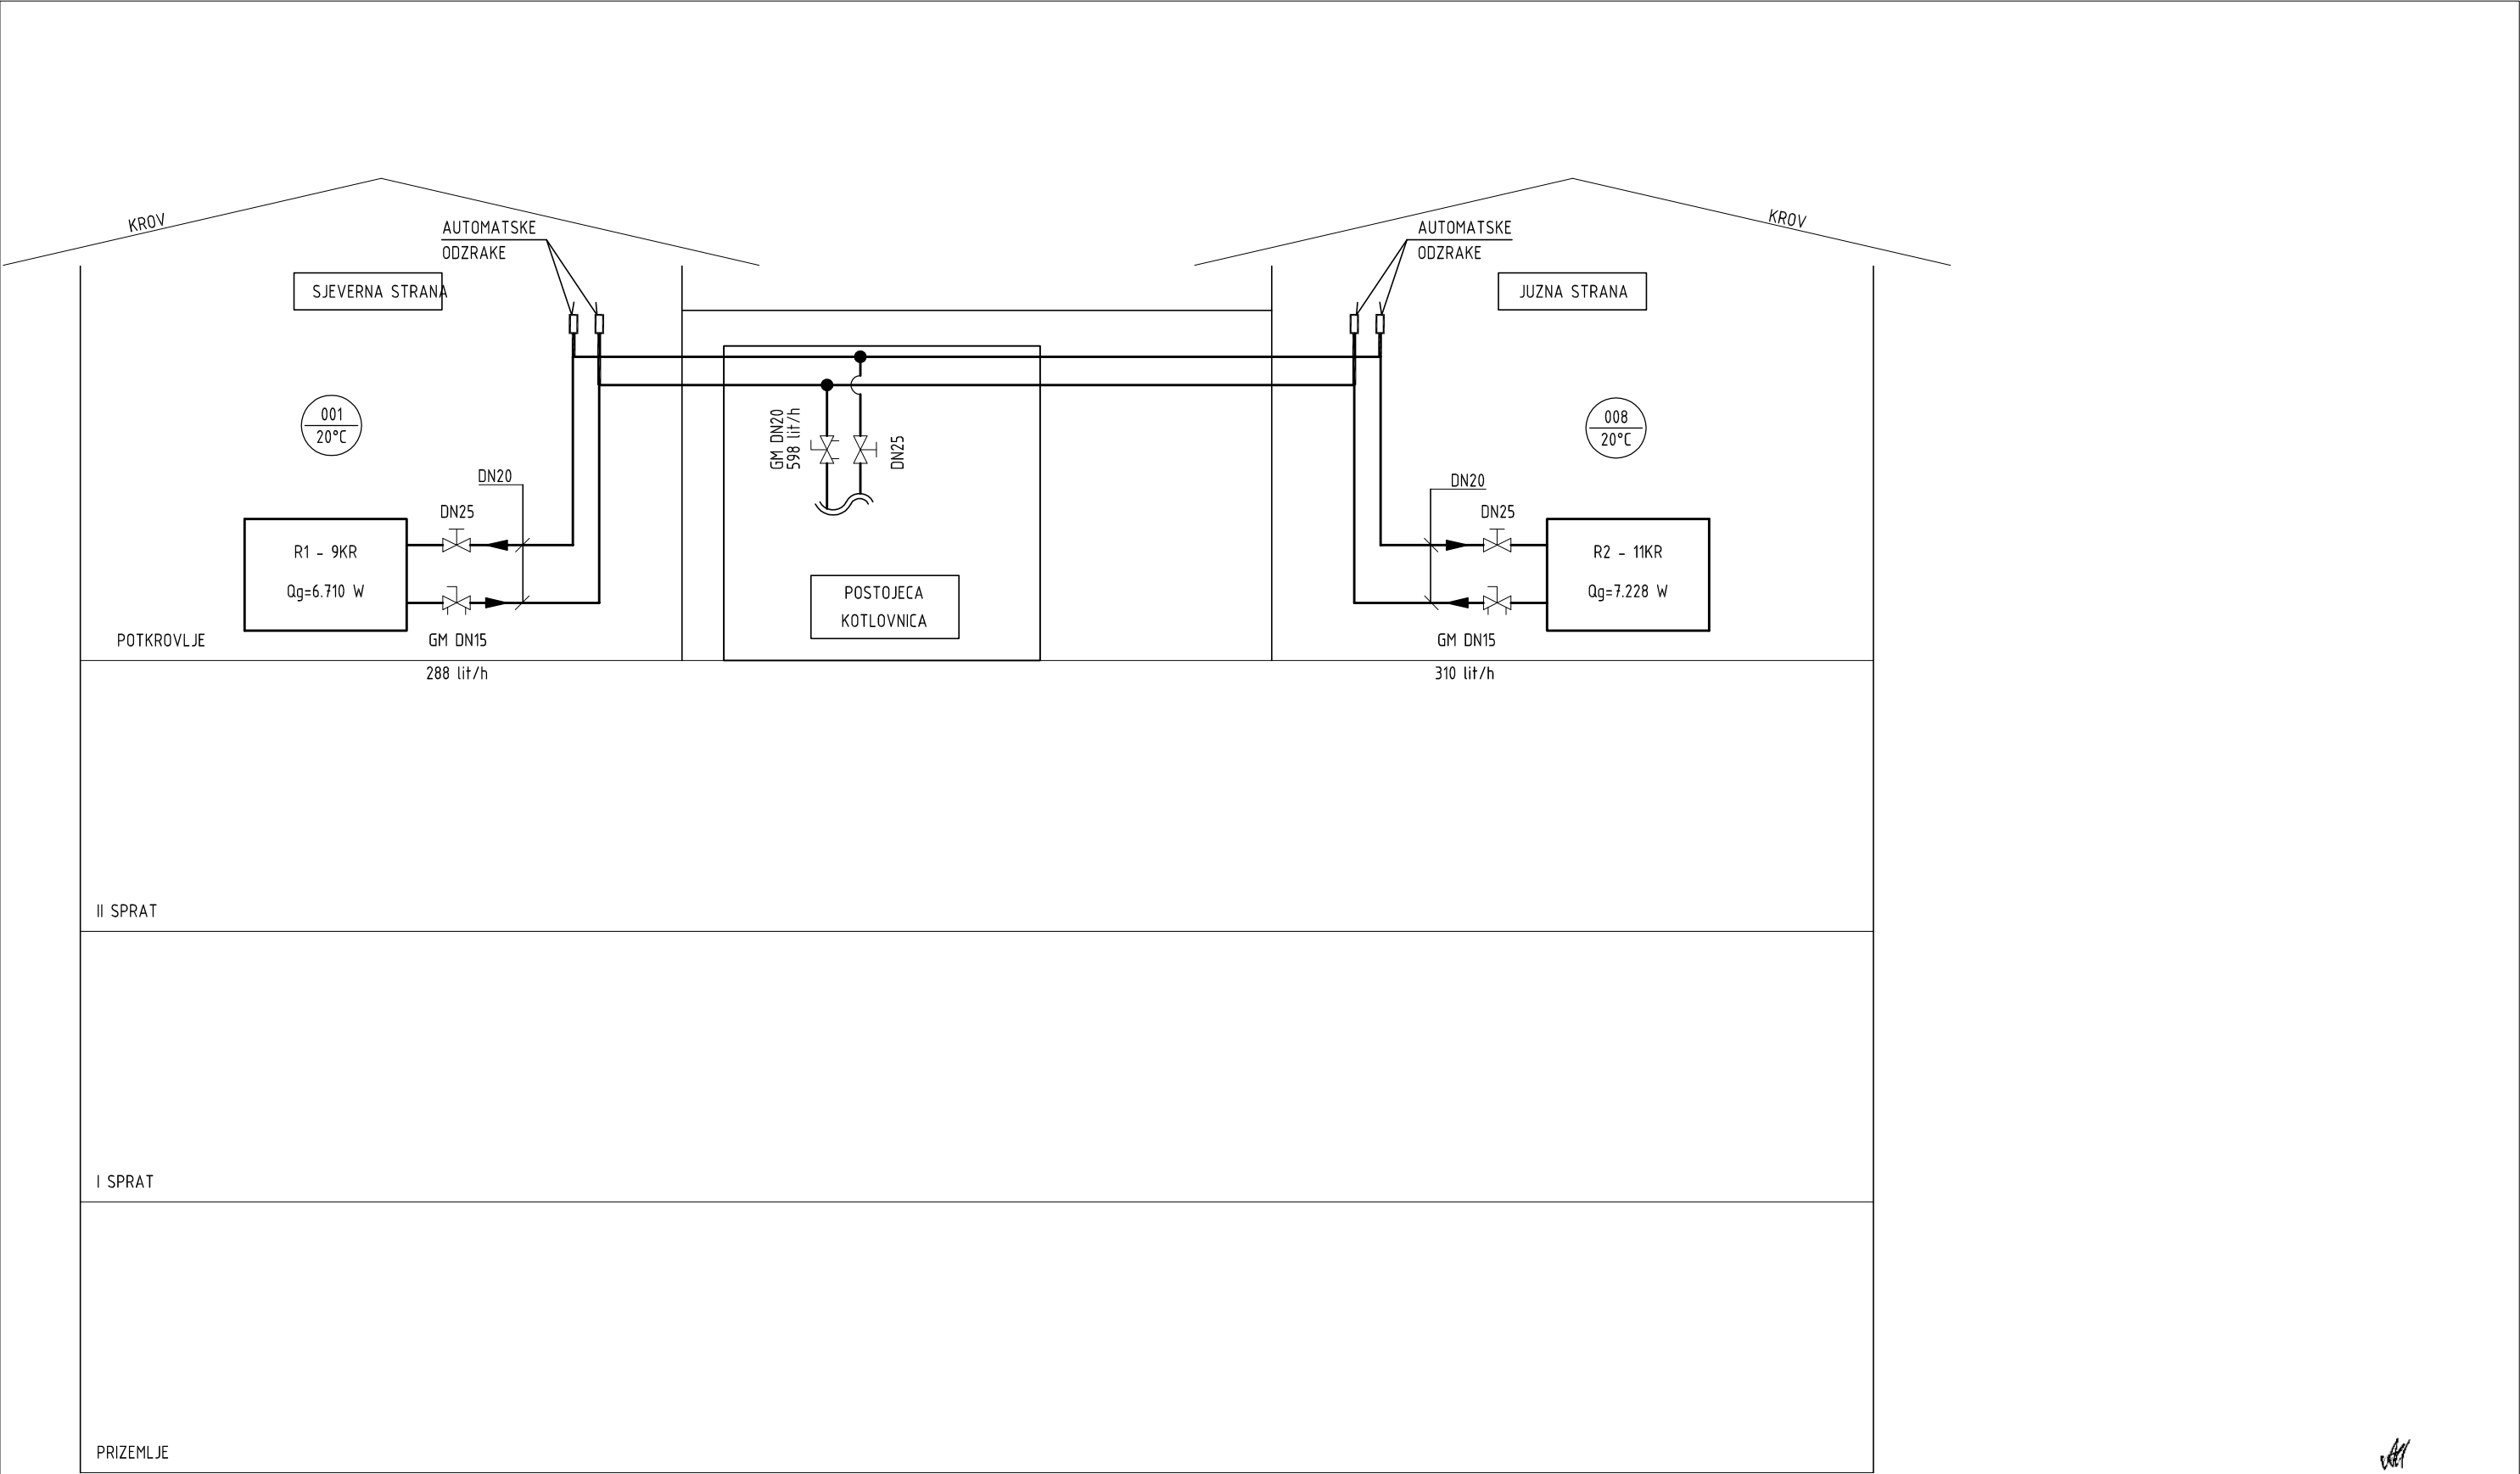

Ovaj nacrt je vlasništvo PolyPlan BH d.o.o.
i ne može se ni kopirati, ni objavljivati
bez pismenog odobrenja

			Adem Hajrovic	Edin Tahmiscija
Rev.	Datum revizije	Razlog revizije	Projektovao	Tehnicka kontrola
Investitor:		Projektant:		Mjerilo:
Kantonalno tužilaštvo Kantona Sarajevo		PolyPlan BH d.o.o. Sarajevo		-
Objekat:		Projekat: Glavni projekat masinskih instalacija grijanja, hlađenja i ventilacije		Rev:
Sanacija potkrovlja, Radiceva br. 6				A
Status projekta:		Naziv crteza:		Broj crteza:
Glavni projekat		Tehnoloska shema vodenih sistema		
Sifra projekta:		B-042-27		04

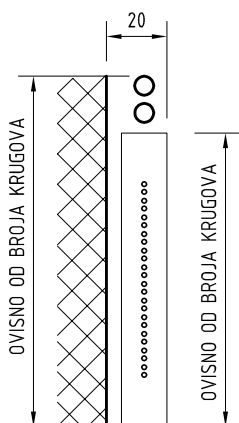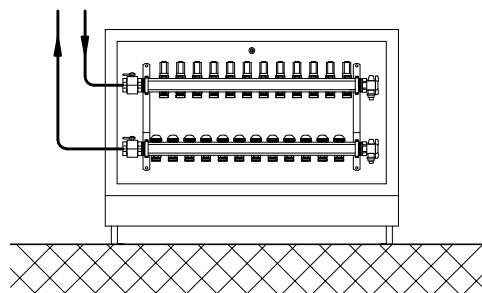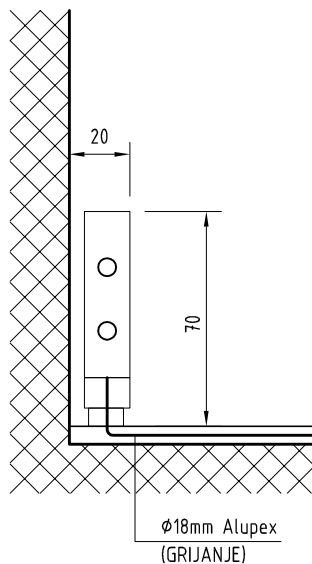

1/1

Ovaj nacrt je vlasništvo PolyPlan BH d.o.o. i ne može se ni kopirati, ni objavljivati bez pismenog odobrenja

			Adem Hajrovic	Edin Tahmiscija
Rev.	Datum revizije	Razlog revizije	Projektovao	Tehnicka kontrola
Investitor: Kantonalno tužilaštvo Kantona Sarajevo		Projektant: PolyPlan BH d.o.o. Sarajevo		Mjerilo: 1:25
Objekat: Sanacija potkrovlja, Radiceva br. 6		Projekat: Glavni projekat masinskih instalacija grijanja, hladjenja i ventilacije		Rev: A
Status projekta: Glavni projekat		Naziv crteza:		Broj crteza:
Sifra projekta: B-042-27		Detalj razdjelnika za dvocijevni sistem grijanja		05