


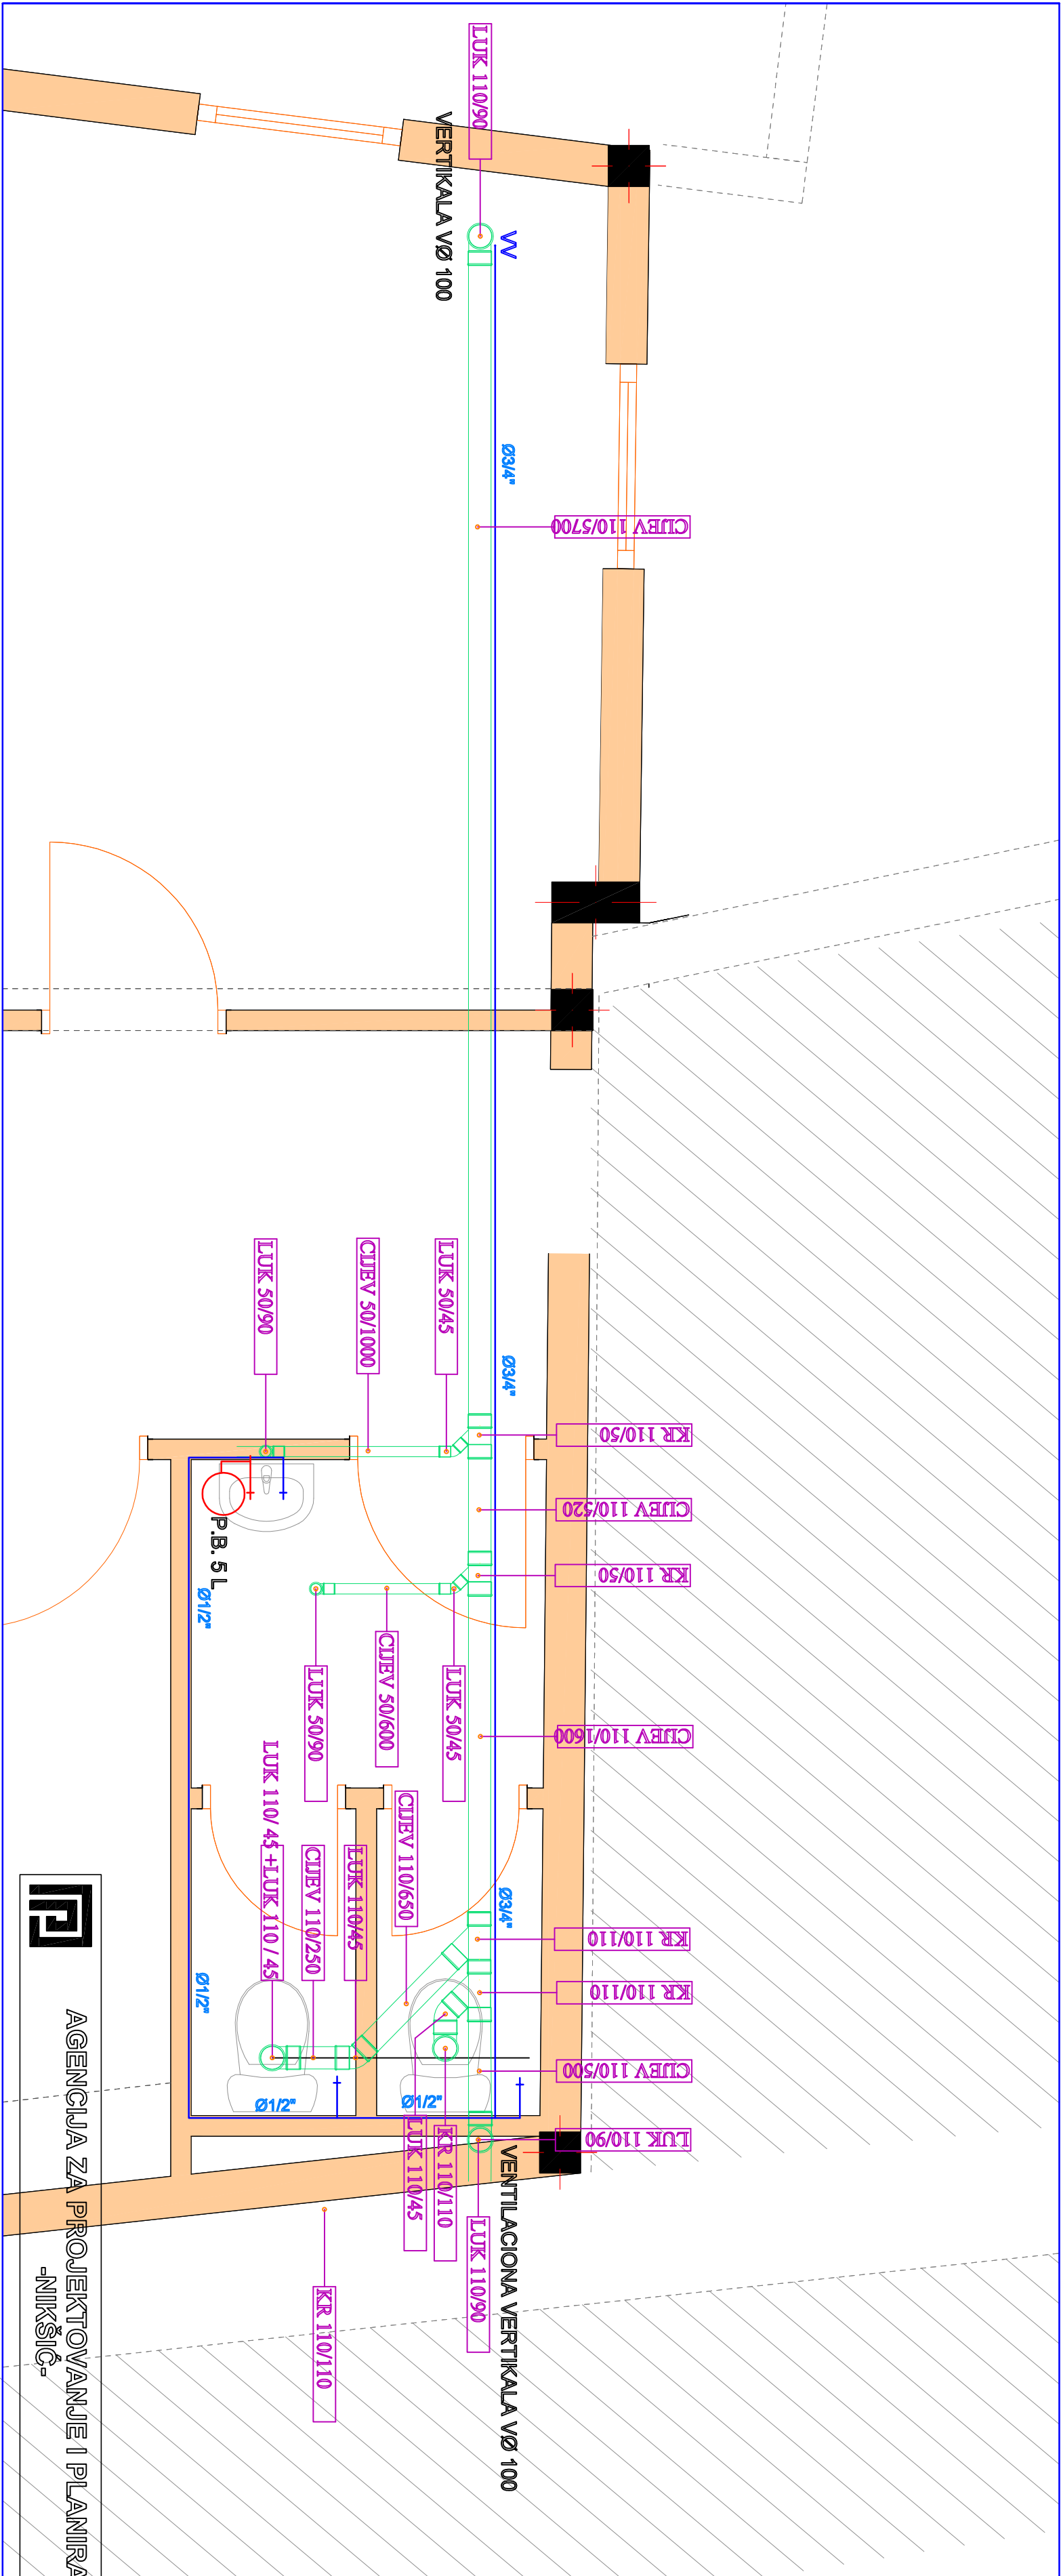

OSNOVA SPRATA - DETALJ VODOVOD I KANALIZACIJA
R 1:25

NAZIV OBJEKTA I MJESTO GRADNJE:		INVESTITOR:	
JAVNA USTANOVA CENTAR ZA SOCIJALNI RAD ZA OPŠTINE - NIKŠIĆ, ŠAVNIK I PLUŽINE		JAVNA USTANOVA CENTAR ZA SOCIJALNI RAD ZA OPŠTINE - NIKŠIĆ, ŠAVNIK I PLUŽINE	
VRSTA PROJEKTA:		GLAVNI PROJEKAT	
FAZA PROJEKTA:		VODOVOD I KANALIZACIJA	
VODEĆI PROJEKTANT:		SAHRŽAJ LISTA:	
Mijusković Milovan, dipl.ing.arh.		BR. LISTA:	
ODGOVORNI PROJEKTANT FAZE:		DETALJ VODOVOD I KANALIZACIJE NA SPRATU	
Mijusković Milovan, dipl.ing.arh.		4	
PROJEKTANT SARADNIK:			
Babić Bojan, dipl.ing.grad.			
DIREKTOR:			
Radojević Marko, dipl.ing.arh.			
R= 1:25		DATUM : 2014 god.	