


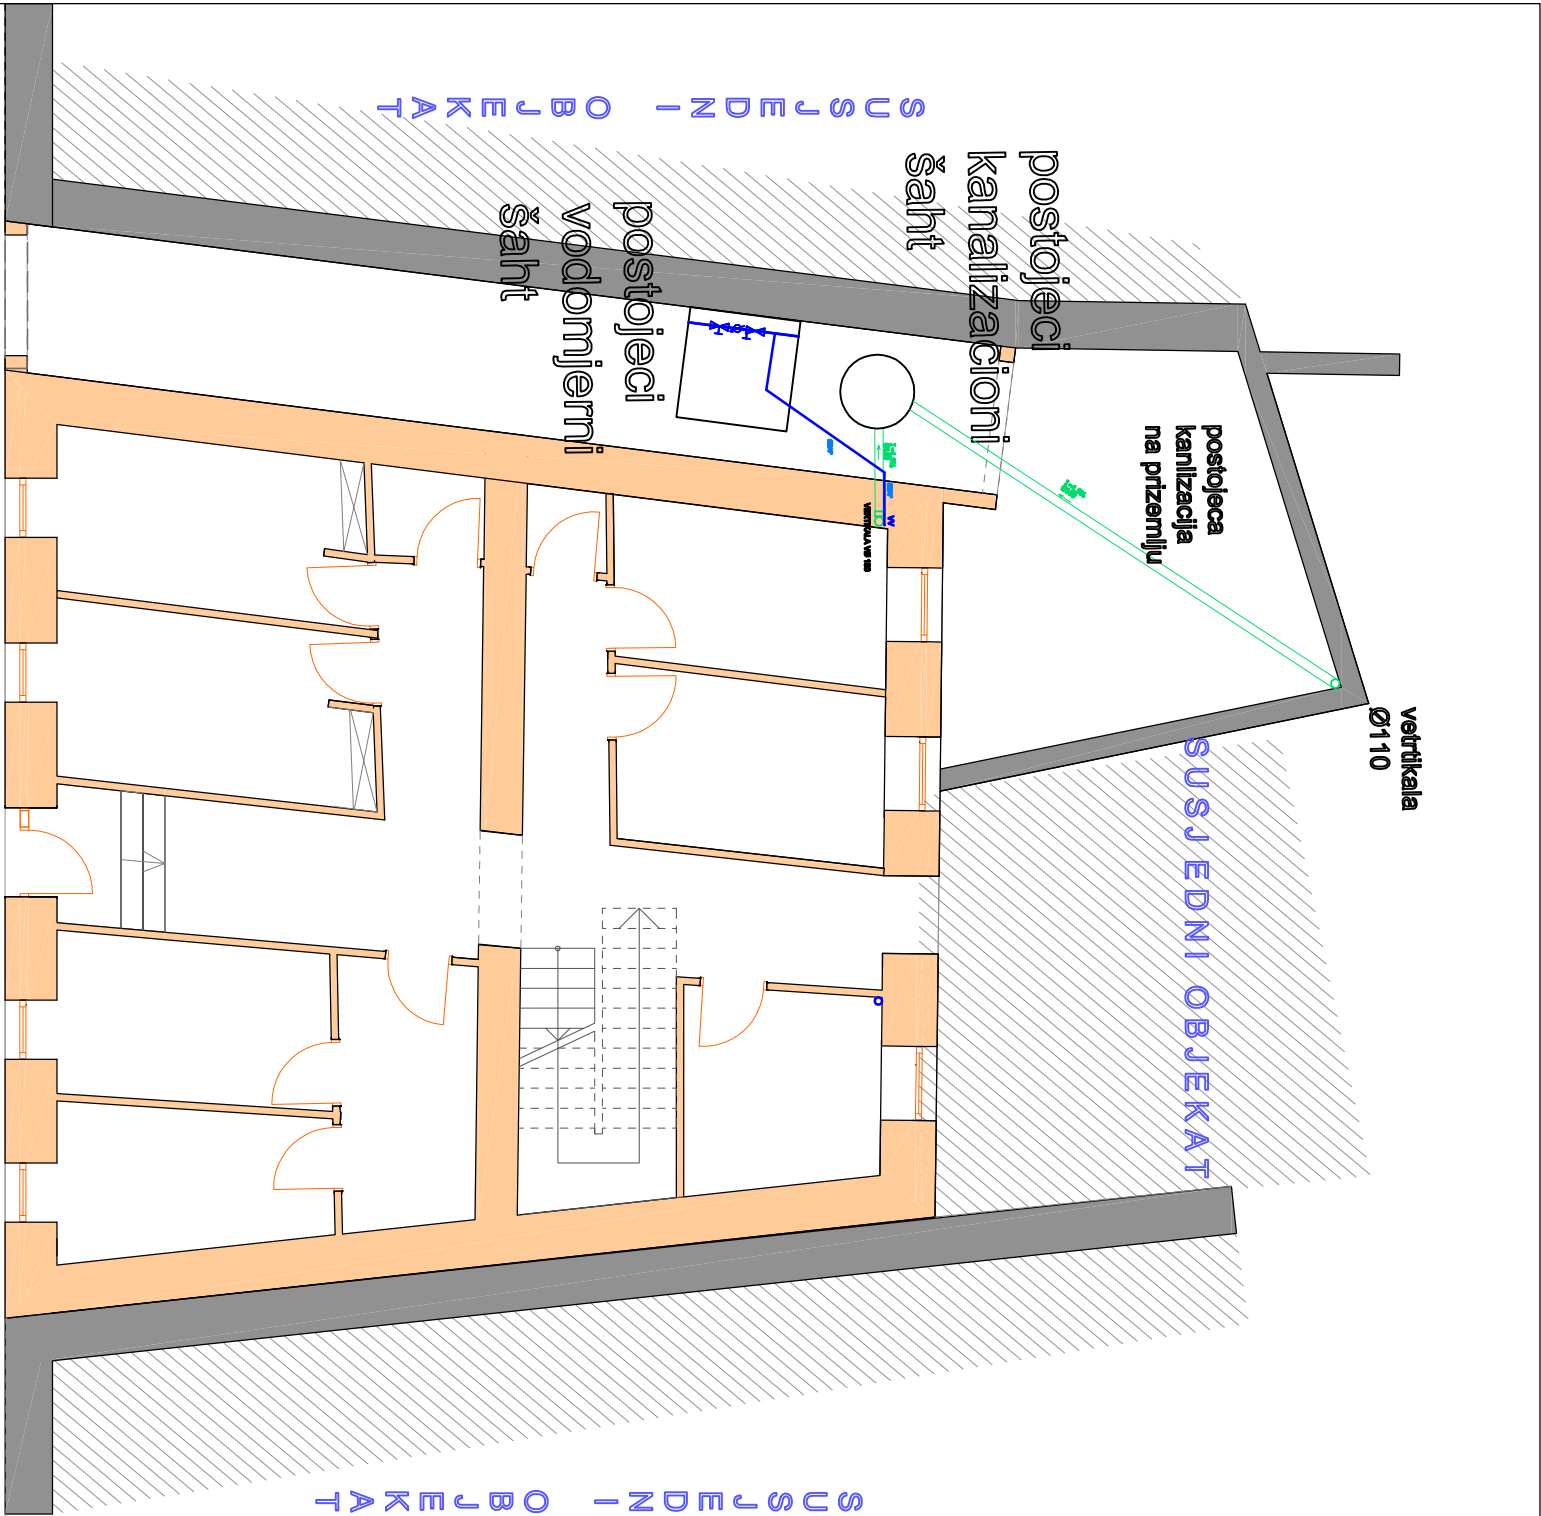

NETO POKRŠINA 102,75 m²

BRUTO POKRŠINA 143,09 m²

OSNOVA PRIZEMLJA - VODOVOD I KANALIZACIJA
R 1:100

AGENCIJA ZA PROJEKTOVANJE I PLANIRANJE
-NIKŠIĆ-

NAZIV OBJEKTA I MJESTO GRADNJE:		INVESTITOR:		JAVNA USTANOVA CENTAR ZA SOCIJALNI RAD ZA OPŠTINE - NIKŠIĆ, ŠAVNIK I PLUŽINE	
JAVNA USTANOVA CENTAR ZA SOCIJALNI RAD ZA OPŠTINE - NIKŠIĆ, ŠAVNIK I PLUŽINE		VRSTA PROJEKTA:		GLAVNI PROJEKAT	
		FAZA PROJEKTA:		VODOVOD I KANALIZACIJA	
VODEĆI PROJEKTANT: Mijušković Milovan, dipl.ing.arh.		SADRŽAJ LISTA:		BR. LISTA:	
ODGOVORNI PROJEKTANT FAZE: Mijušković Milovan, dipl.ing.arh.		OSNOVA PRIZEMLJA		1	
PROJEKTANT SARADNIK: Babić Bojan, dipl.ing.građ.					
DIREKTOR: Radojević Marko, dipl.ing.arh.		R= 1:100		DATUM : 2014 god.	