


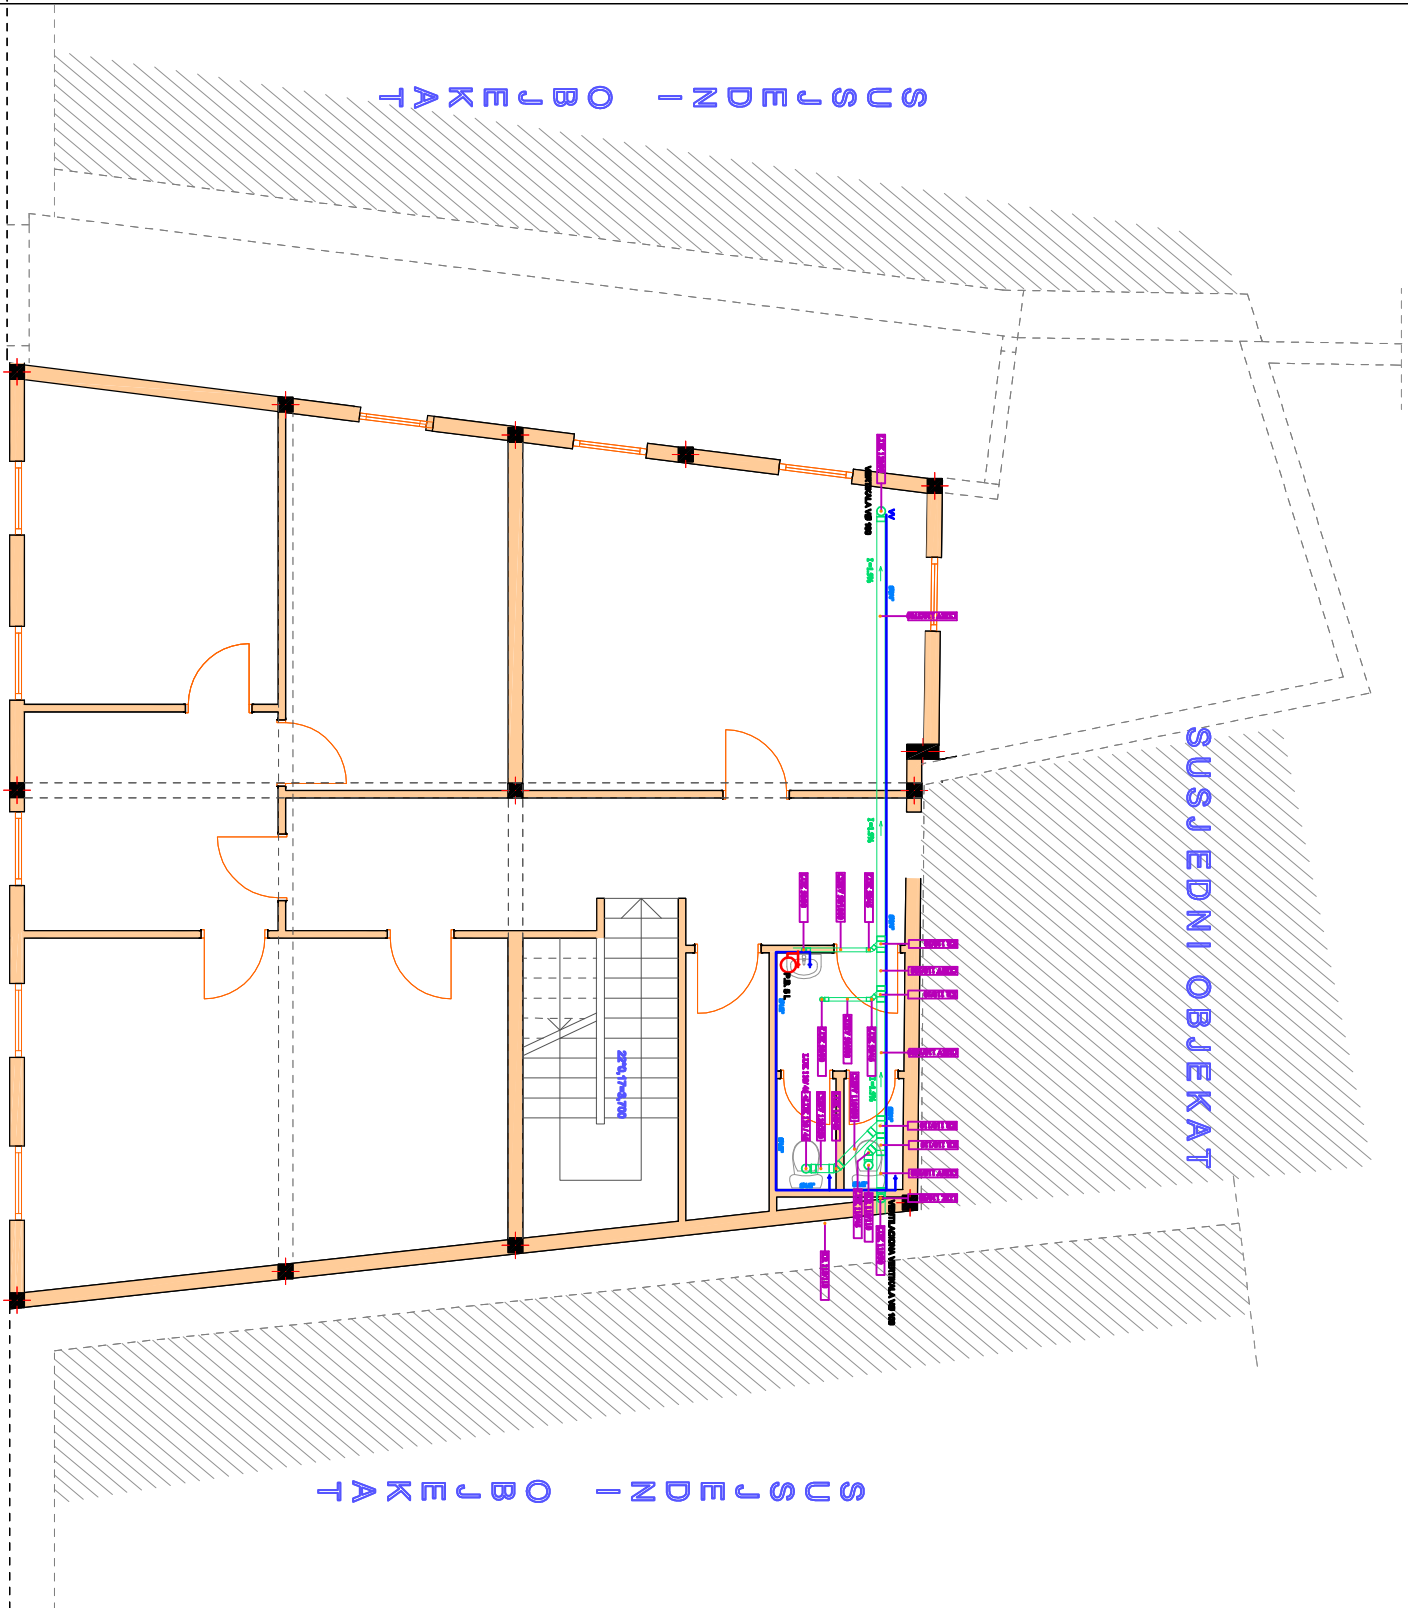

NETO POVRŠINA (stepenište računato u prizemlju) 116,80 m²

BRUTO POVRŠINA 132.58 m²

OSNOVA SPRATA - novoprojektovano stanje POVRŠINE
R 1:100



AGENCIJA ZA PROJEKTOVANJE I PLANIRANJE
-NIKŠIĆ-

NAZIV OBJEKTA I MJESTO GRADNJE:	INVESTITOR:	JAVNA USTANOVA CENTAR ZA SOCIJALNI RAD ZA OPŠTINE - NIKŠIĆ, ŠAVNIK I PLUŽINE	
		VRSTA PROJEKTA:	GLAVNI PROJEKAT
VODEĆI PROJEKTANT: Mijusković Milovan, dipl.ing.arh.	FAZA PROJEKTA:	VODOVOD I KANALIZACIJA	
		SADRŽAJ LISTA:	BR. LISTA:
ODGOVORNI PROJEKTANT FAZE: Mijusković Milovan, dipl.ing.arh.	OSNOVA SPRATA		
PROJEKTANT SARADNIK: Babić Bojan, dipl.ing.građ.			
DIREKTOR: Radiojević Marko, dipl.ing.arh.	R= 1:100	DATUM : 2014 god.	