


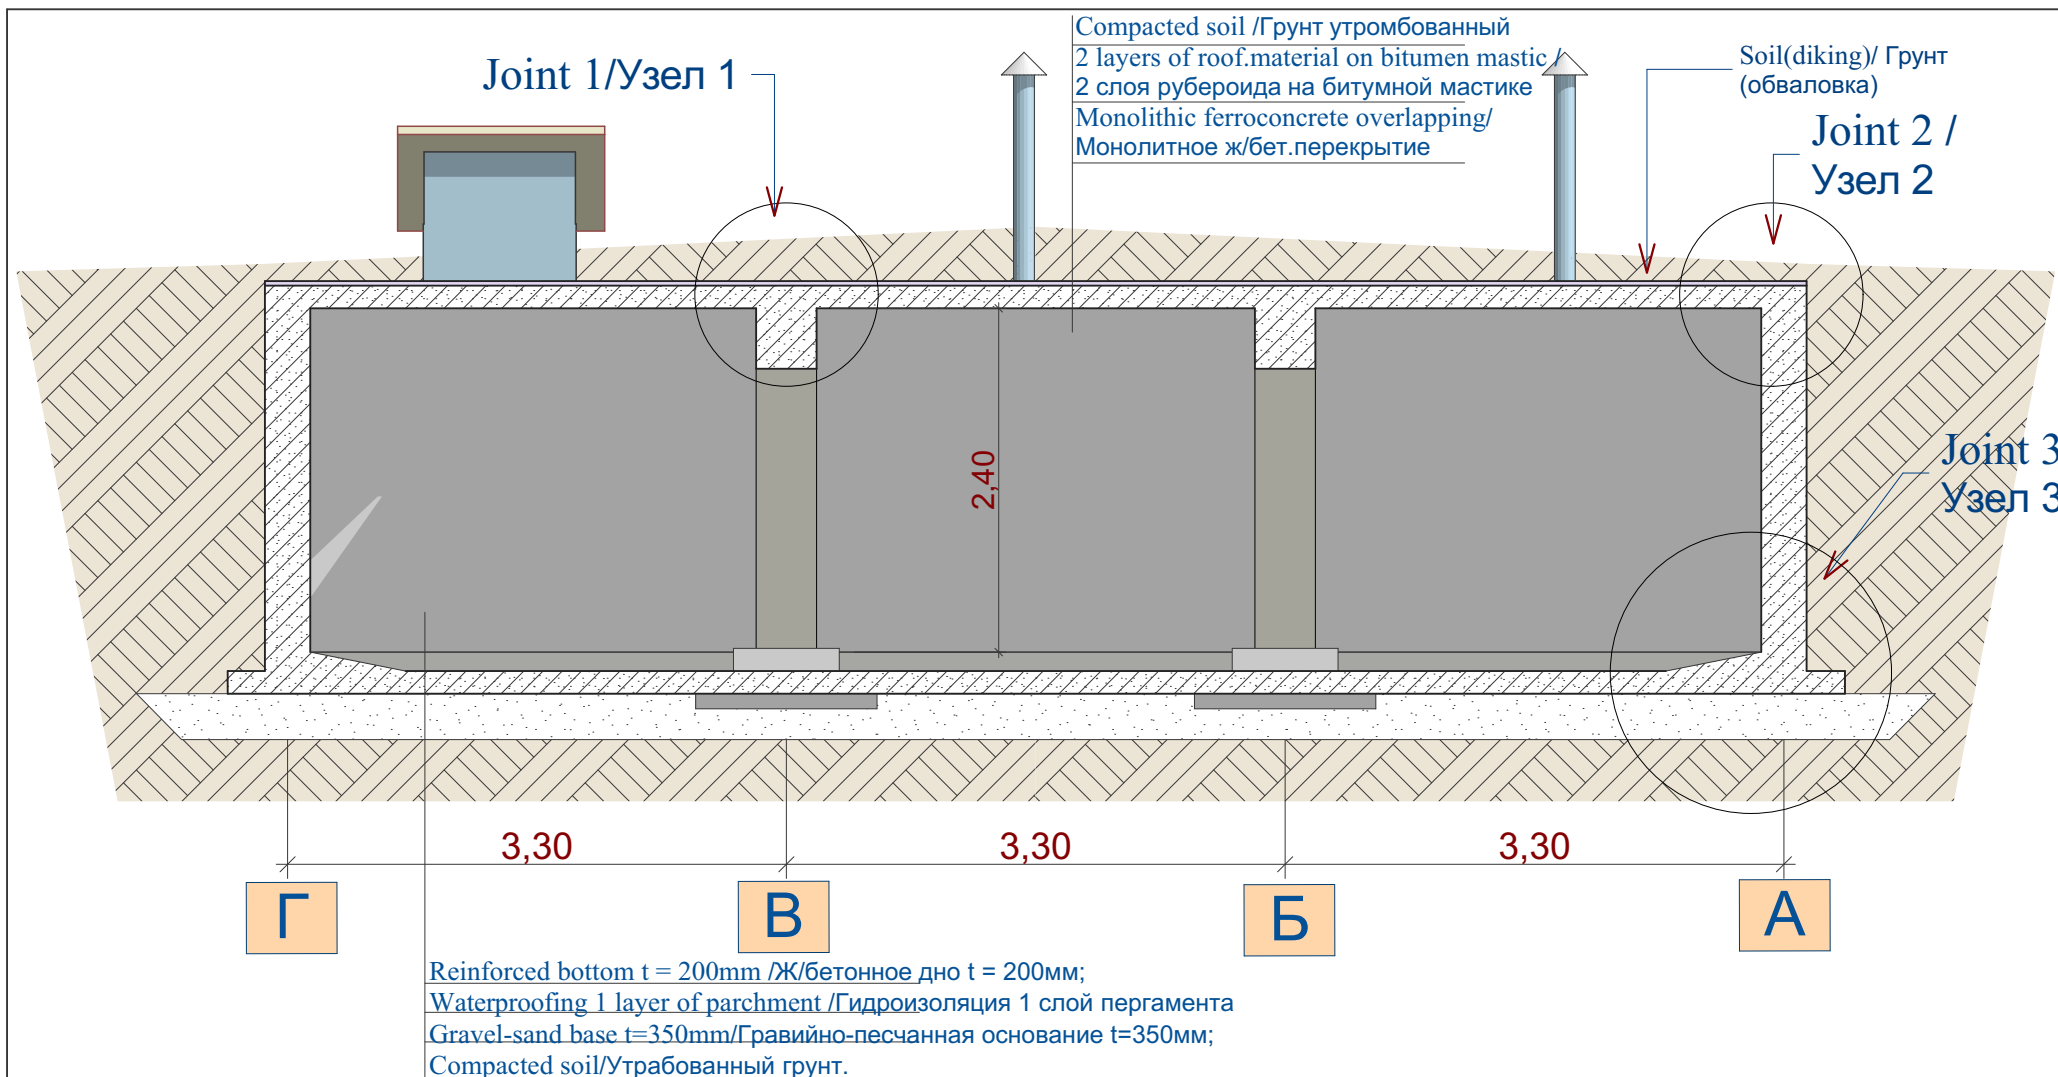

Note/Примечание:
Joints 1,2 and 3 look sheet PP3/
Узлы 1,2 и 3, сечение А-А
смотреть лист PP3

						Project number: 160-2014-ITB-UNDP-DRMP			
						Rehabilitation of water supply system of Nosirov Bobo village in Sari Chashma Jamoat, Shuroobod District			
						Восстановление системы водоснабжения села "Носиров Бобо"			
						Джамоата "Сари Чашма" района Шуробод.			
						Reservoir 180 m3 of water /Резервуар для 180 м³ воды			
							Sheet/Лист	Sheets/Листов	PP
						Section P1-P1 / Разрез P1-P1			
								PP2	4