


RT-1/M

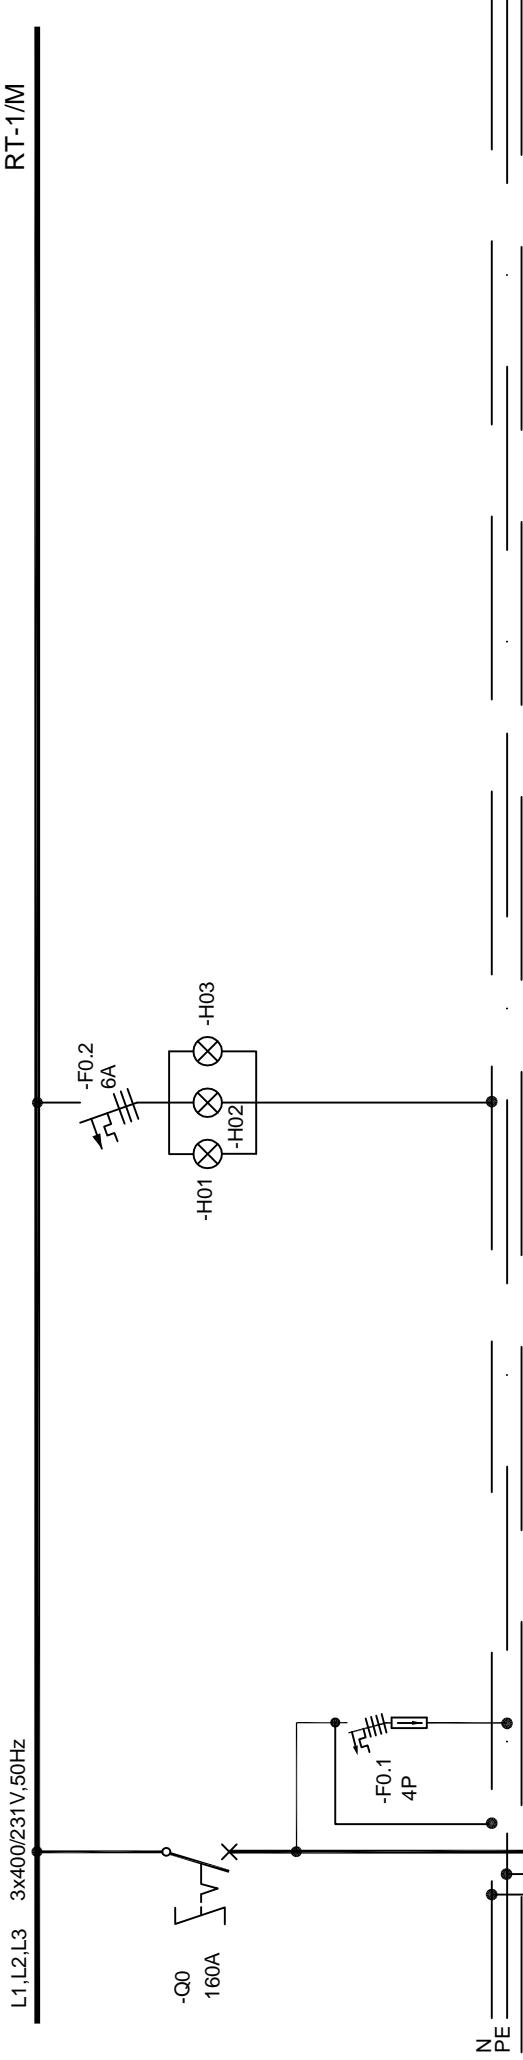

DMO

investitor:
Kantonalno tužilaštvo Kantona Sarajevo

objekat i lokacija:
Sanacija potkrovija - Radićeva br. 6

GroD

Džemaludin Čero, die
odgovorni projektant:

Mursat

Mensur Salihović, die
tehnička kontrola:

Murad

broj nacrta:

03/1

NAPOMENA:
 Svaki nacrt je zaštićen pečatom i potpisom projektanta. Radove izvoditi samo prema nacrtima koji su zaštićeni pečatom i označeni za izvođenje. Izvođač je dužan provjeriti svu dimenziju na licu mesta. Izvođač snosi svu materijalu i knivenu odgovornost za sve posledice nastale izmjenom projektnog dokumenta bez soglasnosti projektanta. Za svaku izmjenu dokumenta izvođač je dužan pricovati pismenu soglasnost projektanta. Izmjene projektnog dokumenta nisu dozvoljene. Za svaku šemu (detali) izvođač je dužan detaljni detalni radionički nacrt projektantu na usvajanje. Nije draž Šema (detali) se ne može izvoditi bez radioničkog nacrtia i odobrenja projektanta. Za svaku bolju i materijalnu izvođač je dužan pridavati pismenu soglasnost projektantu.

datum: juli, 2014.god.

DMO

JEDNOPOLNA ŠEMA RT-1M

n o r m a l

arhitektura


GLAVNI PROJEKAT

nivo projekta:

www.normal.ba

normal@normal.ba

RT-1/M

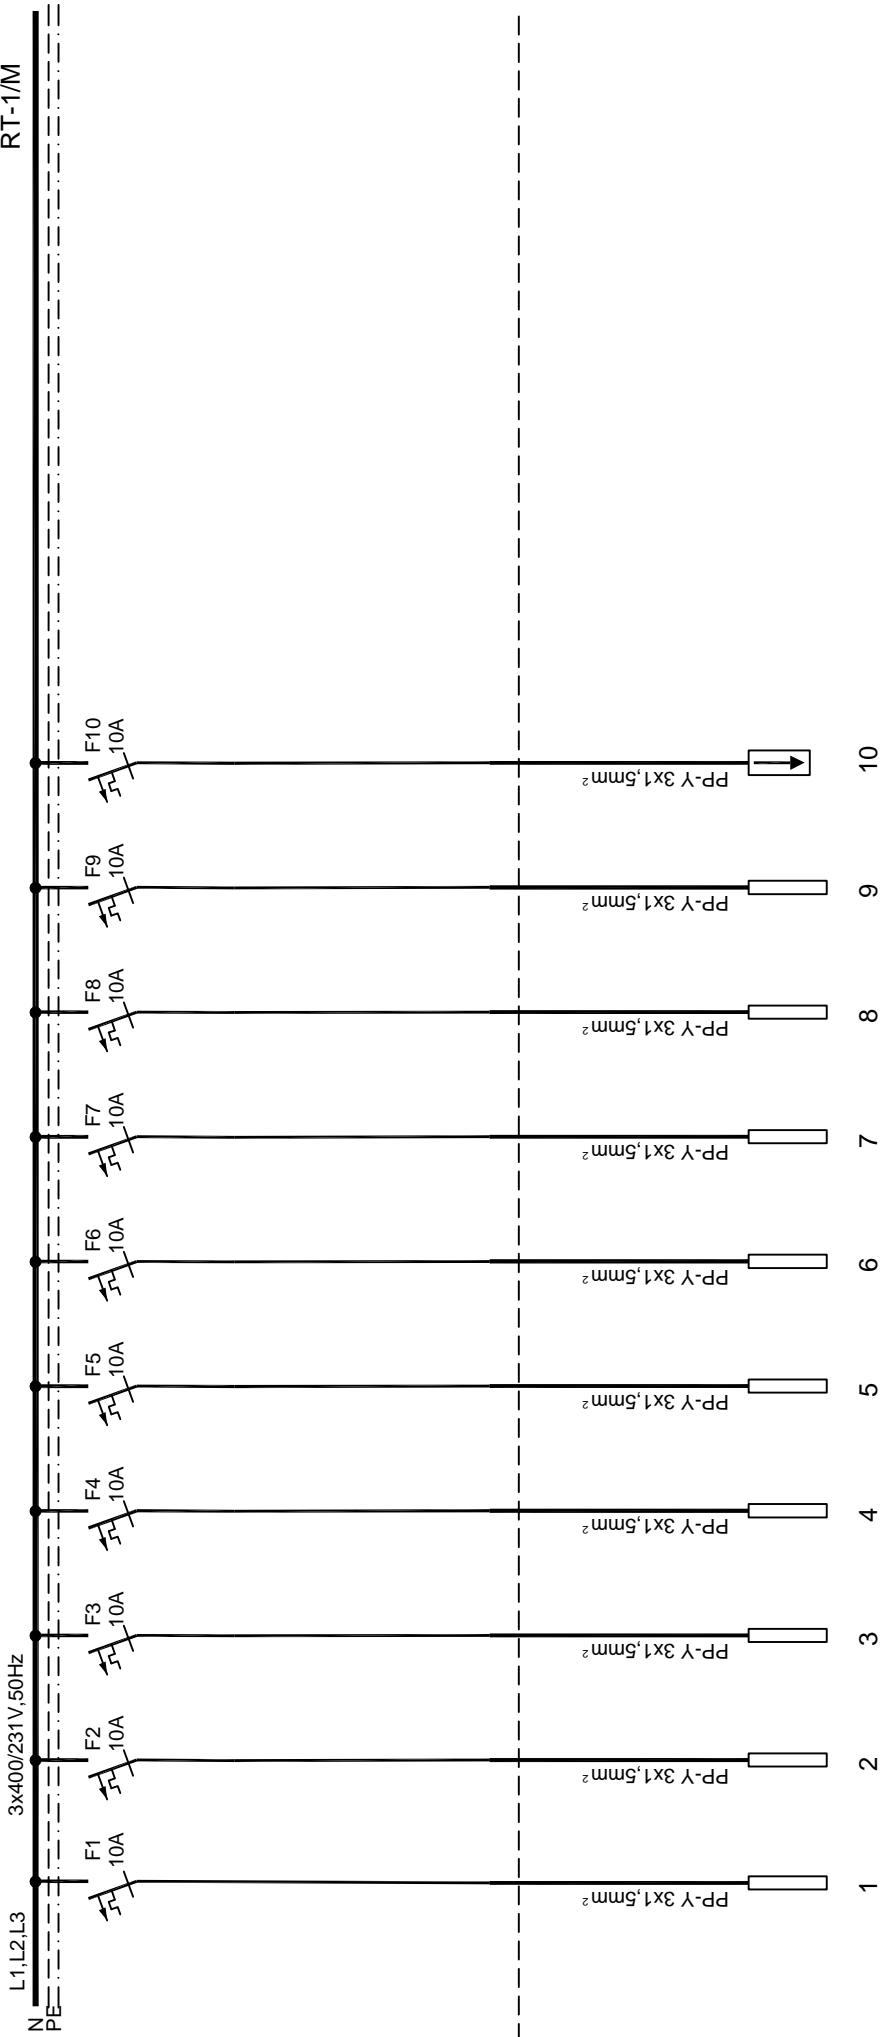

		RASVJETA			PANIČ SVJETILJKA		
		400	400	400	400	100	
1	2	400	400	400	400	400	
3	4						
5	6						
7	8						
9	10						

investitor:
Kantonalno tužilaštvo Kantona Sarajevo

GroD

Džemaludin Čero, die
odgovorni projektant:

Mursi Salihović.

Mursi Salihović, die
tehnička kontrola:
mjerilo:
datum: juli, 2014.god.

NAPOMENA:
Svaki nacrt je zaštićen pečatom i potpisom projektanta. Radove izvodili smo prema nacrtima koji su zaštićeni pečatom i označeni za izvođenje. Izvođač je dužan projektu i knjivnu odgovornost za sve posledice nastale izmjenom projektnog dokumenta bez soglasnosti projektanta. Za svaki izmjeni dimenzija izvođač je dužan prilagoditi pismenu saglasnost projektanta. Izmjene projektnog dokumenta nisu dozvoljene, za svaku šemu (detali) izvođač je dužan dostaviti detaljni radnički nacrt projektanta na usvajanje. Njedna Šema (članci) se ne može izvoditi bez radničkog nacrtia i odobrenja projektanta. Za svaku boju i materijal izvođač je dužan prlibaviti pismenu saglasnost projektanta.

objekat i lokacija:
Sanacija potkovlja - Radićeva br. 6

JEDNOPOLNA ŠEMA RT-1M

sadržaj nacrtu:
nivo projekta:


GLAVNI PROJEKAT

normal
arhitektura

normal.ba
nml@normal.ba

www.normal.ba

broj nacrt-a
03/2

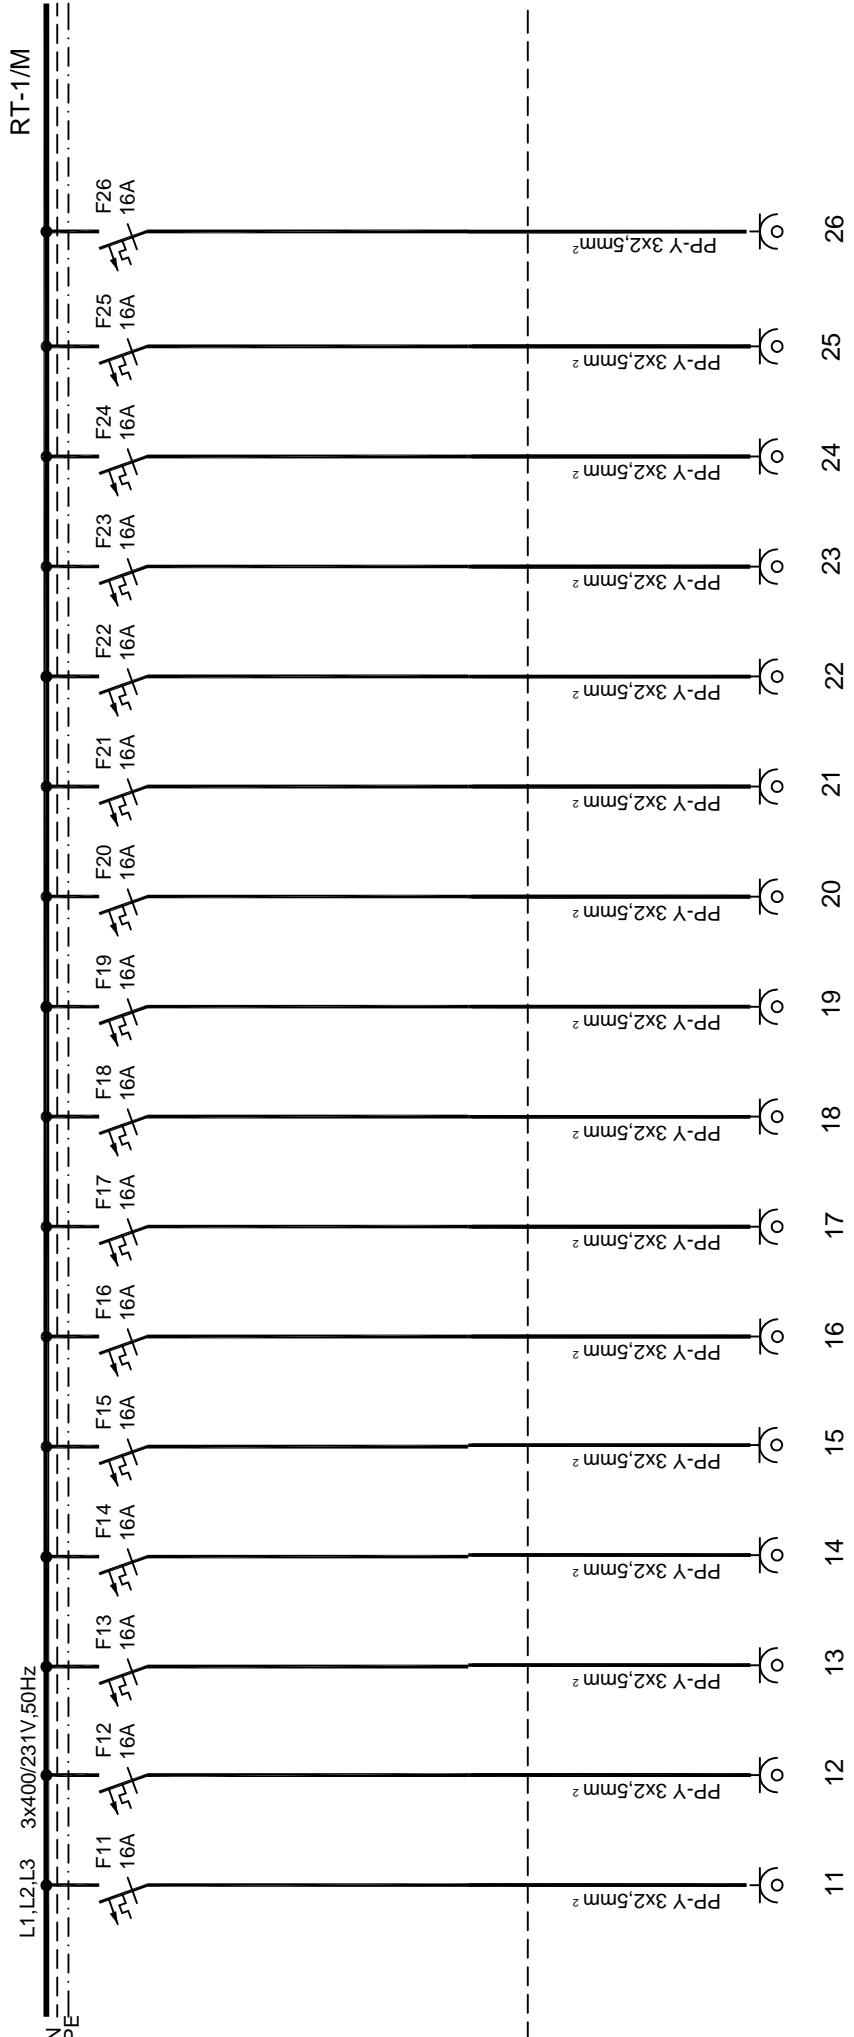

MONOFАЗНЕ УТИ НИЧЕ

	1000	1000	1000	1000	1000	1000	1000	1000	1000	1000	1000	1000	1000	1000

investitor:
Kantonalno tužilaštvo Kantona Sarajevo

objekat i lokacija:

GroD

Džemaludin Čero, die
odgovorni projektant:
Mursi Salihović.

Mensur Salihović, die

tehnička kontrola:

mjerilo:

datum: juli, 2014.god.

NAPOMENA:
Svički nacrti je zaštićen pečatom i potpisom projektanta. Radove izvoditi samo prema nacrtima koji su zaštićeni pečatom i označeni za izvođenje. Izvođač je dužan provesti svu dimenziju na licu mesta, nastale izmjenom projektnog dokumenta bez saglasnosti projektanta. Za svaki izmjeni dimenzija izvođač je dužan pricuvati pismenu saglasnost projektanta. Izmjene projektnog dokumenta nisu dozvoljene. Za svaku šemu (detali) izvođač je dužan dostaviti detaljni radnički nacrt projektanta na usvajanje. Nije draž Šema (detali) se ne može izvoditi bez radničkog nacrtia i odobrenja projektanta. Za svaku boju i materijal izvođač je dužan pribaviti pismenu saglasnost projektanta.

Sanacija potkovlja - Radićeva br. 6


JEDNOPOLNA ŠEMA RT-1M

sadržaj nacrti:
nivo projekta:
GLAVNI PROJEKAT

normal arhitektura
normal@normal.ba

www.normal.ba

broj nacrti
03/č

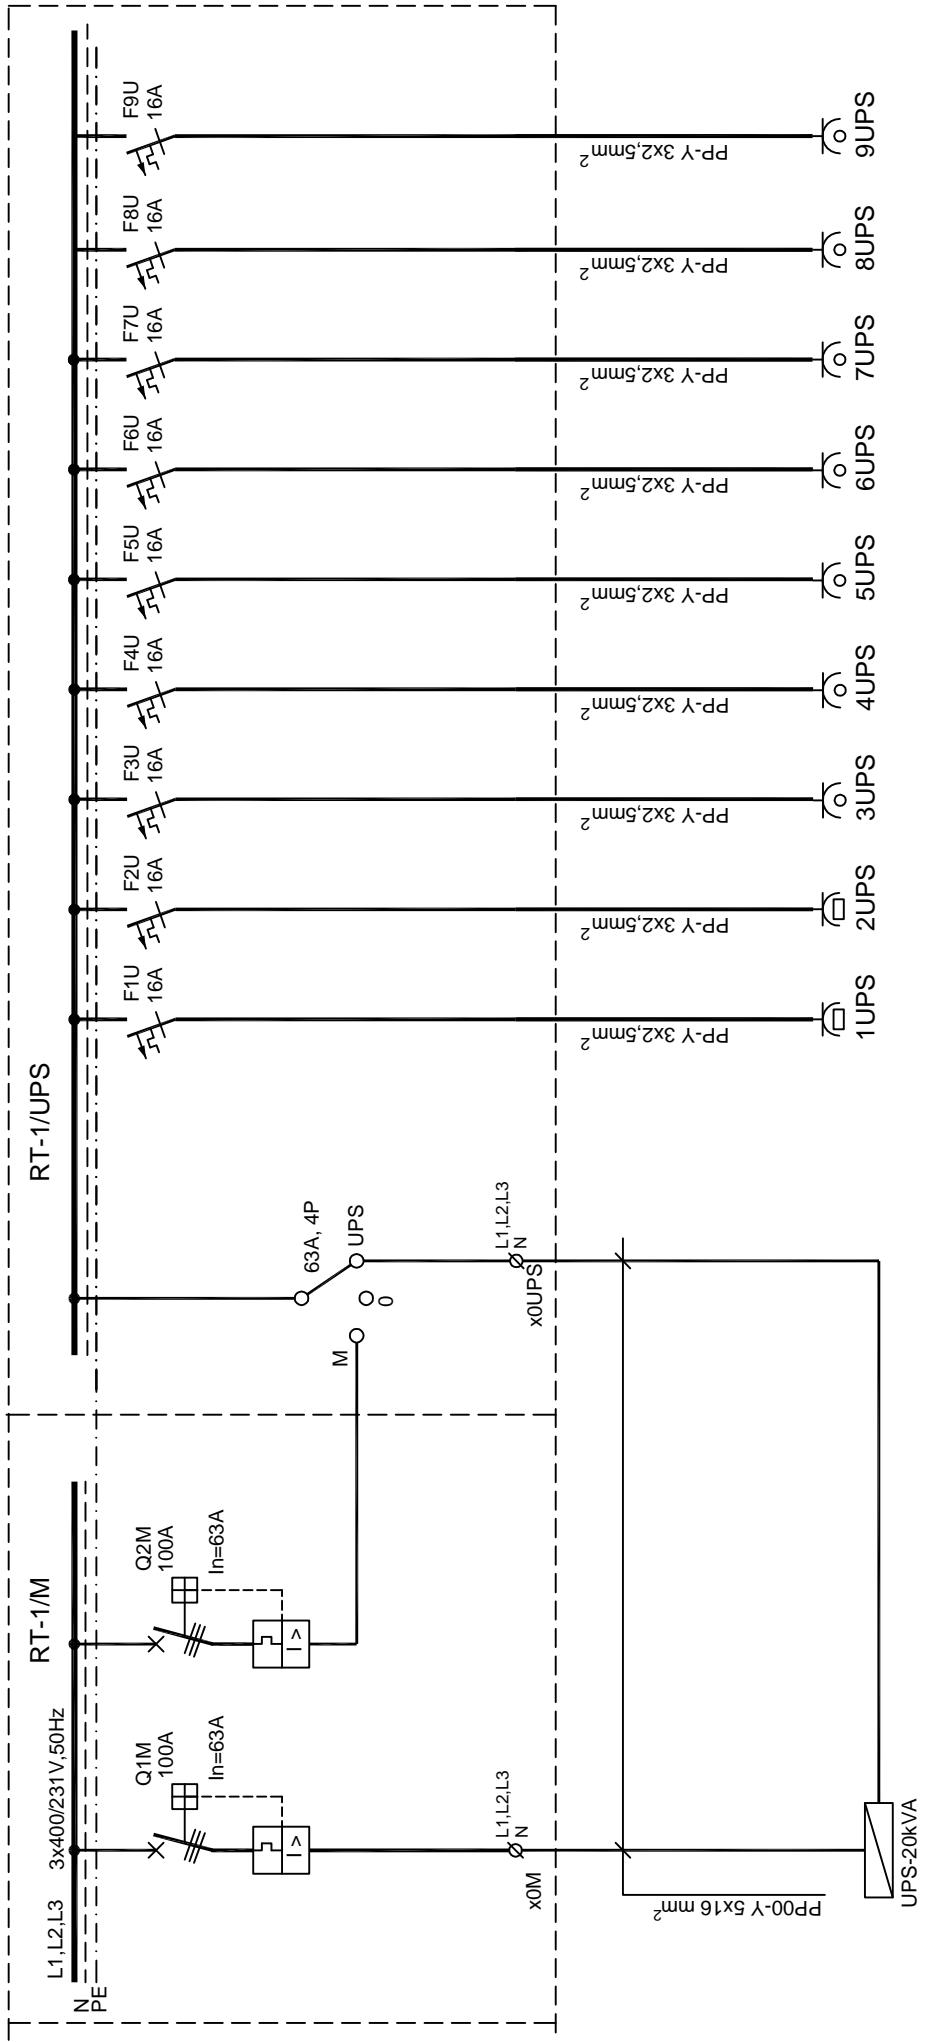


P(W)	DOVOD	1000	1000	1000	1000
L1(W)					
L2(W)		1000			1000
L3(W)			1000		1000
L1,2,3(W)					

investitor: Kantonalno tužilaštvo Kantona Sarajevo	objekat i lokacija: Sanacija potkrovija - Radićeva br. 6
n o r m a l arhitektura www.normal.ba	sadržaj nacrti: JEDNOPOLNA ŠEMA RT-1UPS nivo projekta: GLAVNI PROJEKAT normal@normal.ba
NAPOMENA: Svi nacirti je zaštićen pečatom i potpisom projektanta. Radove izvoditi samo prema nacrtima koji su zaštićeni pečatom i označeni za izvođenje. Izvođač je dužan provjeriti s dimenzijama na licu mesta, izvođač snosi svu materijalu i knivenu odgovornost za sve posledice nastale izmjenom projektnih dokumentacija bez soglasnosti projektanta. Za svaki izmjeni dimenzija izvođač je dužan dostaviti detaljni pismenu soglasnost projektanta. Izmjene projektnih dokumentacija nisu dozvoljene, za svaku šemu (detali) izvođač je dužan dostaviti detaljni pismenu soglasnost projektanta. Nije draž Šema (detali) se ne može izvođati bez radioničkog nacrti i odobrenja projektanta. Za svaku boju i materijal izvođač je dužan pribaviti pismenu soglasnost projektanta.	
Džemaludin Čero, die odgovorni projektant: <i>Mursur Salihović</i>	Džemaludin Čero, die odgovorni projektant: <i>Mursur Salihović</i> , die tehnička kontrola: mjerilo: datum: juli, 2014.god. 03/5

L1,L2,L3 3x400/231V,50Hz


RT-2M

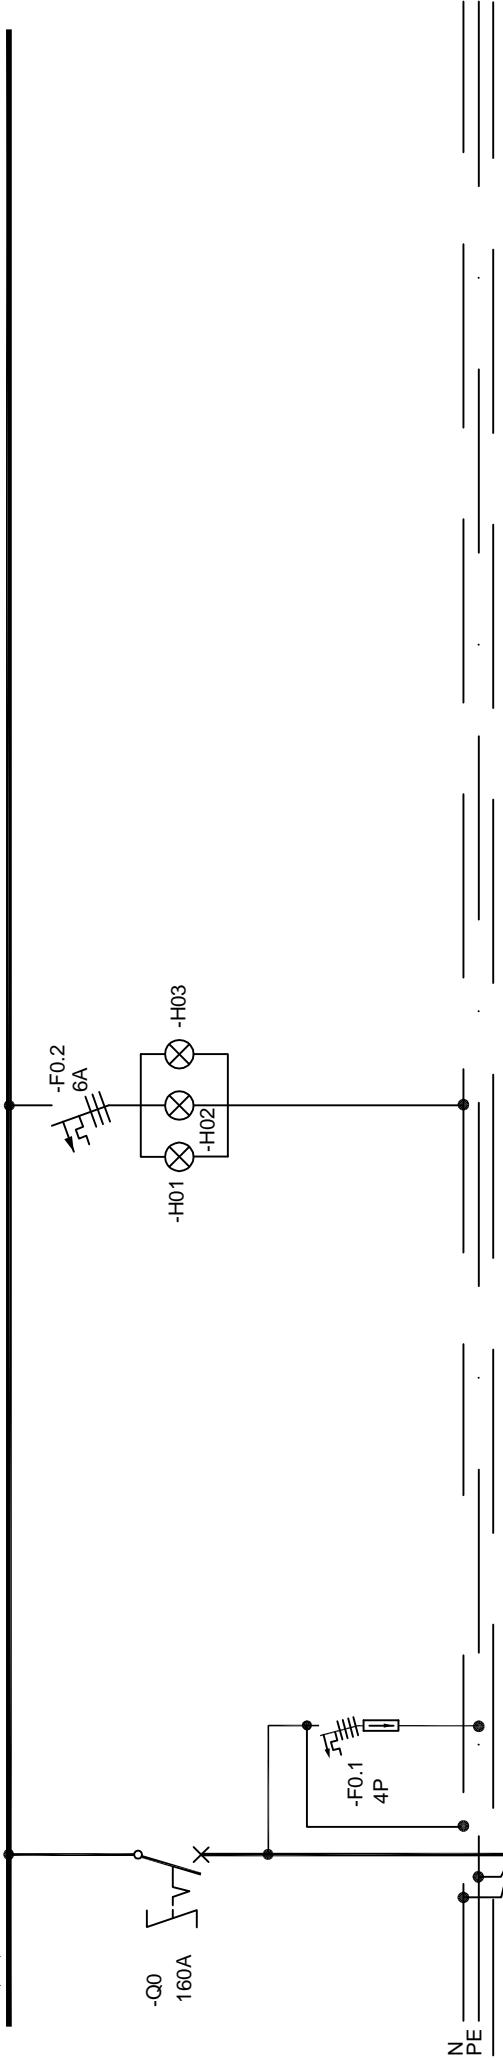

$$\begin{aligned} P_{\text{Ins}} &= 53250 \text{ W} \\ f_i &= 0,8 \\ P_{\text{Max}} &= 42600 \text{ W} \\ \cos \varphi &= 0,95 \\ I_{\text{Max}} &= 68,21 \text{ A} \\ U &= 400 \text{ V} \end{aligned}$$

investitor: Kantonalno tužilaštvo Kantona Sarajevo	objekat i lokacija: Sanacija potkovlja - Radićeva br. 6	NAPOMENA: Svi naci načrt je zaštićen pečatom i potpisom projektanta. Radove izvodili smo prema načrtima koji su zaštićeni pečatom i označeni za izvođenje. Izvođač je dužan provjetiti su dimenzije na licu mesta. Izvođač snosi svu materijalu i knjivnu odgovornost za sve posledice nastale izmjerom projektnog dokumenta bez soglasnosti projektanta. Za svaki izmjeni dimenzija izvođač je dužan prilagoviti pismenu soglasnost projektanta. Izmene projektnog dokumenta nisu dozvoljene. Za svaku šemu (detali) izvođač je dužan detaljni detalni radionički načrt projektanta na usvajanje. Nije dra Šema (detali) se ne može izvoditi bez radioničkog načrta i odobrenja projektanta. Za svaku bolju i materijalniju izvođač je dužan prlibaviti pismenu soglasnost projektanta.	
n o r m a l arhitektura www.normal.ba	sadržaj načrta: JEDNOPOLNA ŠEMA RT-2M nivo projekta: GLAVNI PROJEKAT normal@normal.ba	Džemaludin Čero, die odgovorni projektant: <i>Mursur Salihović</i>	bioj nacrt Mursur Salihović, die tehnička kontrola: mrđenio: datum: juli, 2014.god.
			04/1

RT-2/M

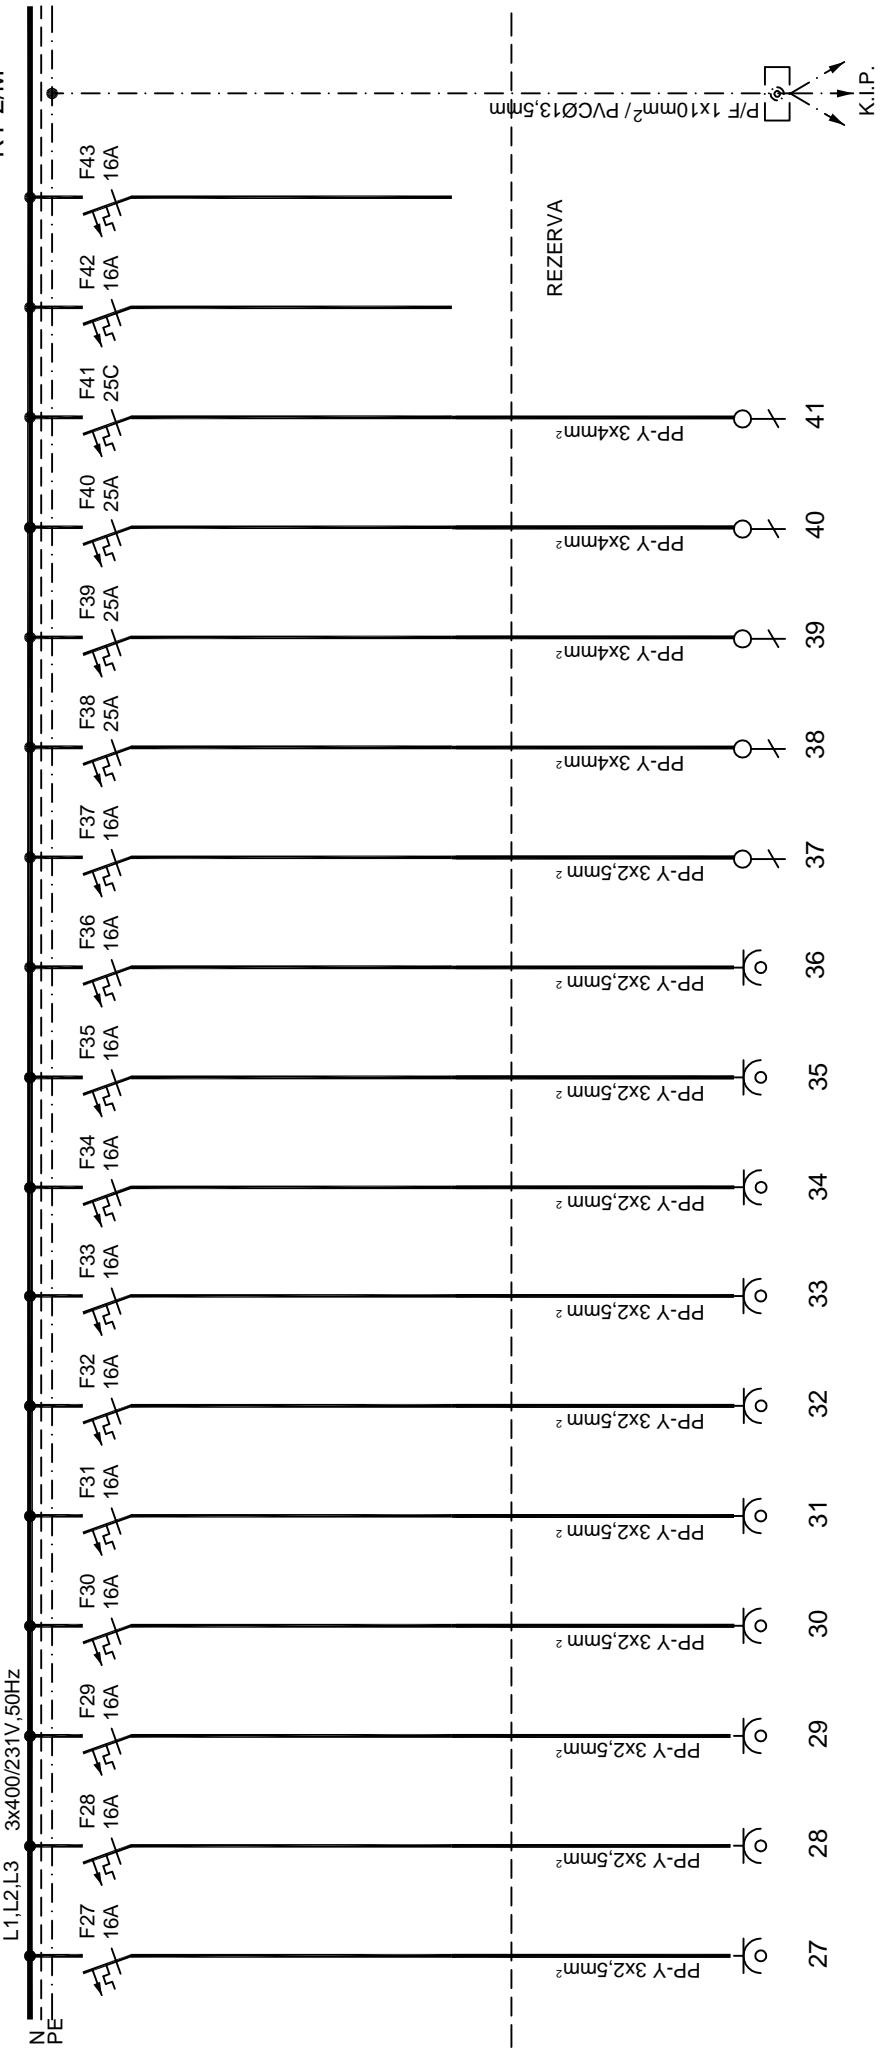

MONOFAZNE UTI NICE												KLIMA JEDINICE			
				RACK ORMAR				CVD							
				1000	1000	1000	1000	1000	1000	1000	1000	3650	3650	3650	3650
	1000	1000	1000												


investitor:
Kantonalno tužilaštvo Kantona Sarajevo

n o r m a l
arhitektura

www.normal.ba


normal	Sanacija potkrovija - Radićeva br. 6	čvor D
<u>nivo projekta:</u>	<u>sadržaj nacrti:</u>	<u>Džemaludin Čerčić, die</u>
<u>nivo projekta:</u>	<u>JEDNOPOLNA ŠEMA RT-2M</u>	<u>odgovorni projektant:</u>
<u>nivo projekta:</u>	<u>GLAVNI PROJEKAT</u>	<u>Mensur Salihović, die</u>
<u>objekat i lokacija:</u>	<u>normal@normal.ba</u>	<u>tehnička kontrola:</u>
<u>investitor:</u>	<u>biro nacrti</u>	<u>mjerilo:</u>
<u>investitor:</u>	<u>datum: juli, 2014.god.</u>	<u>04/2</u>

NAPOMENA:
Svi nacirti je zaštićen pečatom i potpisom projektanta. Radove izvoditi ispo prema nacrtima koji su zaštićeni pečatom i označeni za izvođenje. Izvođač je dužan provjetiti svu dimenziju na licu mesta, izvođač snosi svu materijalu i knivenu odgovornost za sve posledice nastale izmjerom projektnog dokumenta bez saglasnosti projektanta. Za svaki izmjeni dimenziju izvođač je dužan pricuvati pismenu saglasnost projektanta. Izmjene projektnog dokumenta nisu dozvoljene. Za svaku šemu (detali) izvođač je dužan dostaviti detaljni radionički nacrt projektanta na usvajanje. Nije treba šema (detali) se ne može izvođati bez radioničkog nacrti i odobrenja projektanta. Za svaku boju i materijal izvođač je dužan pribaviti pismenu saglasnost projektanta.

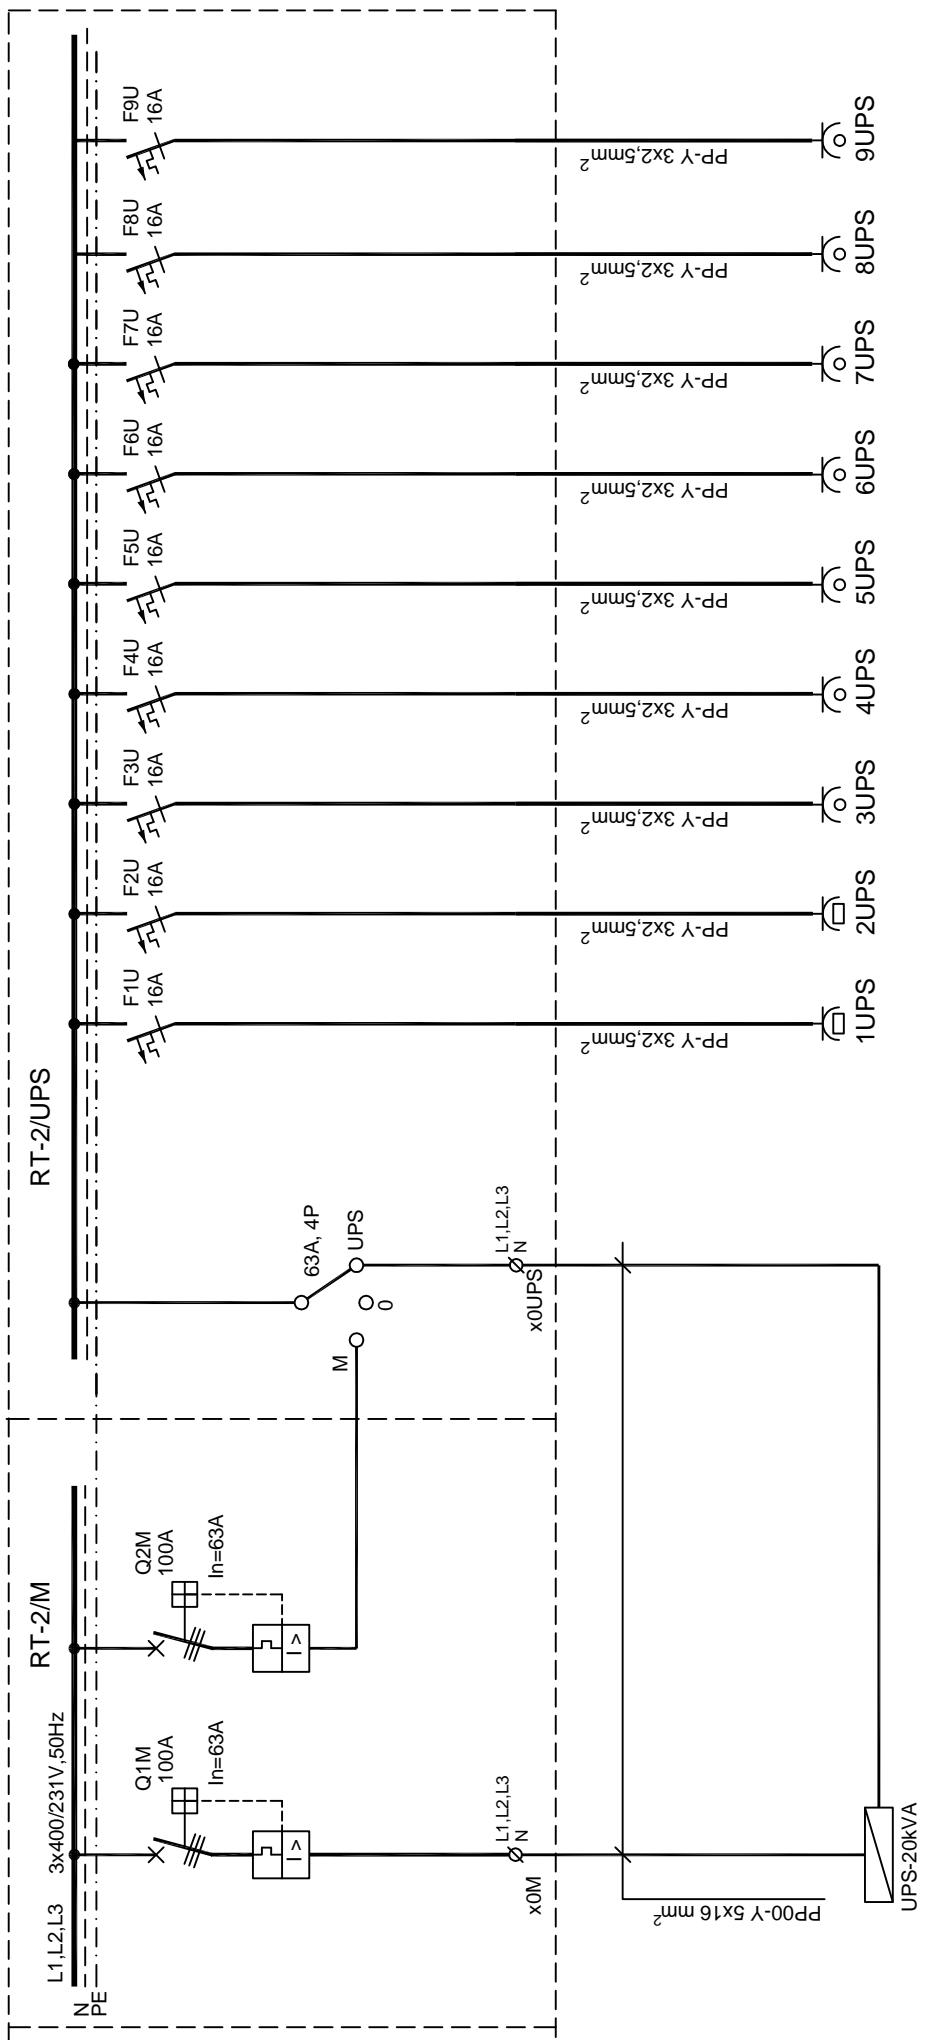

P(W)	DOVOĐ							
L1(W)		1000		1000		1000		
L2(W)			1000			1000		1000
L3(W)				1000		1000		1000
L1,2,3(W)								

investitor: Kantonalno tužilaštvo Kantona Sarajevo	objekat i lokacija: Sanacija potkovlja - Radićeva br. 6
n o r m a l arhitektura www.normal.ba	sadržaj nacrti: JEDNOPOLNA ŠEMA RT-2UPS nivo projekta: GLAVNI PROJEKAT normal@normal.ba
NAPOMENA: Svaki nacrt je zaštićen pečatom i potpisom projektanta. Radove izvoditi samo prema nacrtima koji su zaštićeni pečatom i označeni za izvođenje. Izvođač je dužan provesti svu dimenziju na licu mesta. Izvođač snosi svu materijalu i knjivnu odgovornost za sve posledice nastale izmjerom projektnih dokumentacija bez seglašnosti projektanta. Za svaki izmjeni dimenzija izvođač je dužan pricovati pismenu saglasnost projektanta. Izmjene projektnih dokumentacija nisu dozvoljene. Za svaku šemu (detali) izvođač je dužan dostaviti detaljni radnički nacrt projekta na uvođenje. Nije dra Šema (detali) se ne može izvoditi bez radničkog nacrti i odobrenja projektanta. Za svaku boju i materijal izvođač je dužan pribaviti pismenu saglasnost projektanta.	
Džemaludin Čero, die odgovorni projektant: <i>Mursi Salihović</i>	Džemaludin Čero, die odgovorni projektant: <i>Mursi Salihović</i>
Mensur Salihović, die tehnička kontrola: mjerilo: datum: juli, 2014.god.	bilo nacrti 04/ <i>E</i>

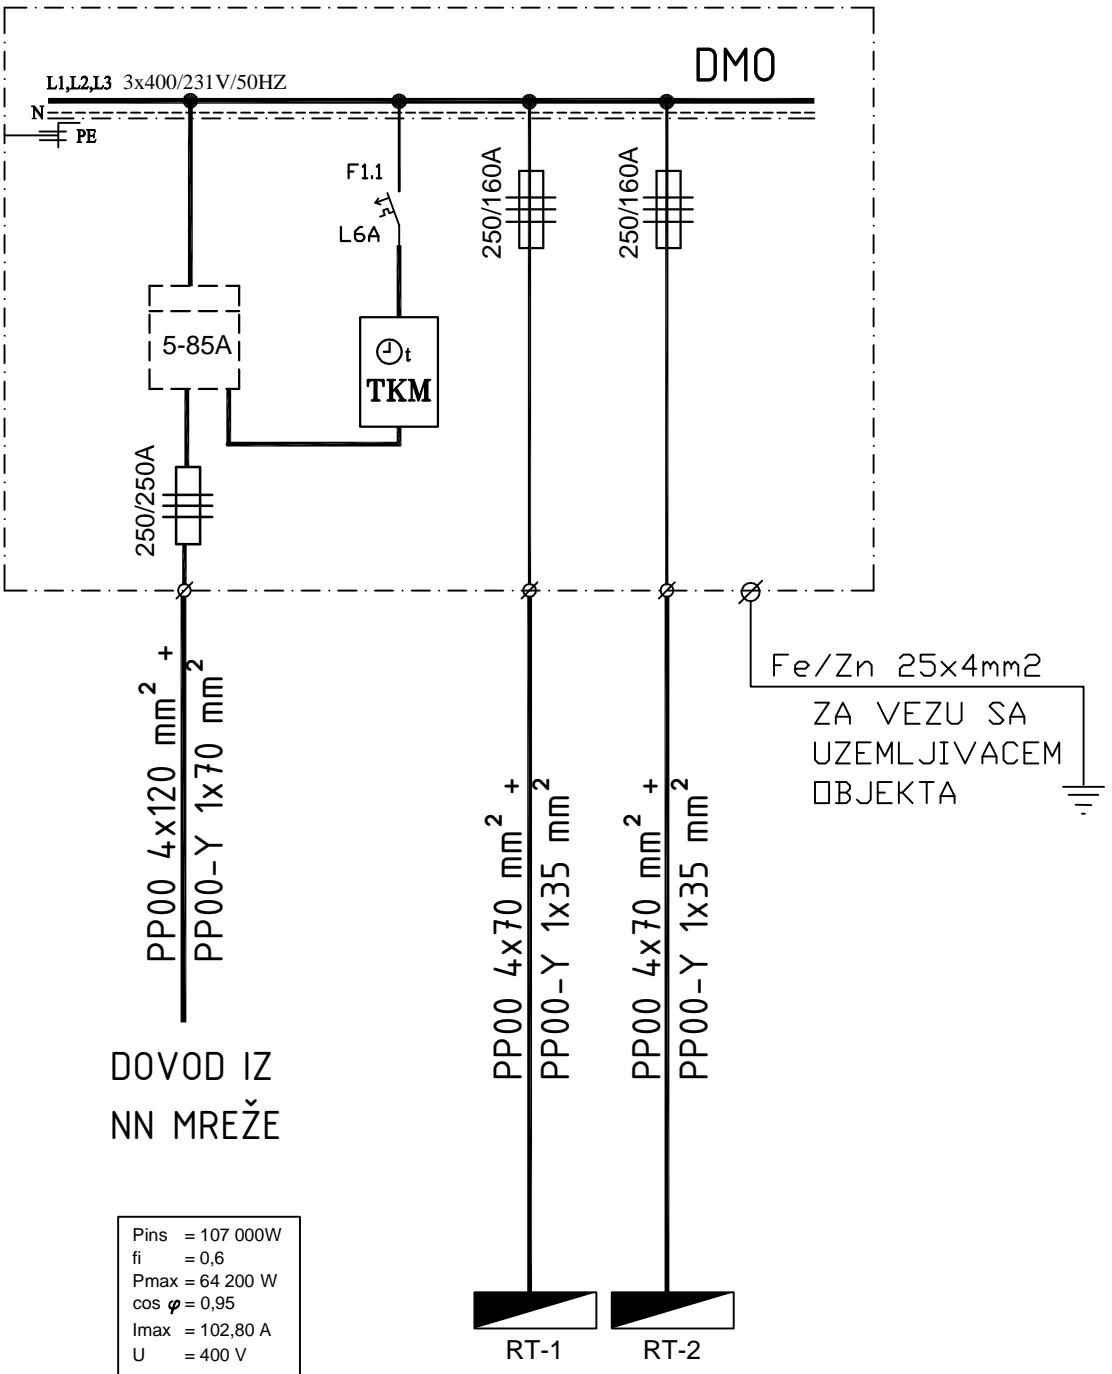

investitor: čaštonalno tužilaštvo Kantona Sarajevo	objekat i lokacija: Sanacija potkrovija - Radićeva br. 6
nivo projekta: G1 ΔVNL PDP IFK ΔT	sadržaj nacrti: JEDNOPOLNA ŠEMA DMO ORMARA
www.norma1.ba	broj nacrti: 11
norma1@norma1.ba	broj nacrti: 15
NAPOMENA: Svaki nacrt je zaštićen praćatom i potpisom projektanta. Radove izvoditi samo prema nacrtima koji su zaštićeni pecatom i označeni za izvođenje. Izvođač je dužan provjeriti sve dimenzije na licu mesta. Izvođač snosi svu materijalu i književnu odgovornost za sve posledice nastale izmjenom projektnog dokumenta bez saglasnosti projektanta. Za svaku izmjenu dokumenta izvođač je dužan pribaviti pisnemu saglasnost projektanta. Izmene projektnog dokumenta nisu dozvoljene. Za svaku izmenu detalji izvođač je dužan dostaviti detaljni radnički nacrt projekta na usvajanje. Njedna šema (detalji) se ne može izvoditi bez radničkog nacrti i odobrenja projektanta. Za svaku boju i materijal izvođač je dužan pribaviti pisnenu saglasnost projektanta.	
čaštonalno tužilaštvo Kantona Sarajevo norma1 arhitektura norma1@norma1.ba	