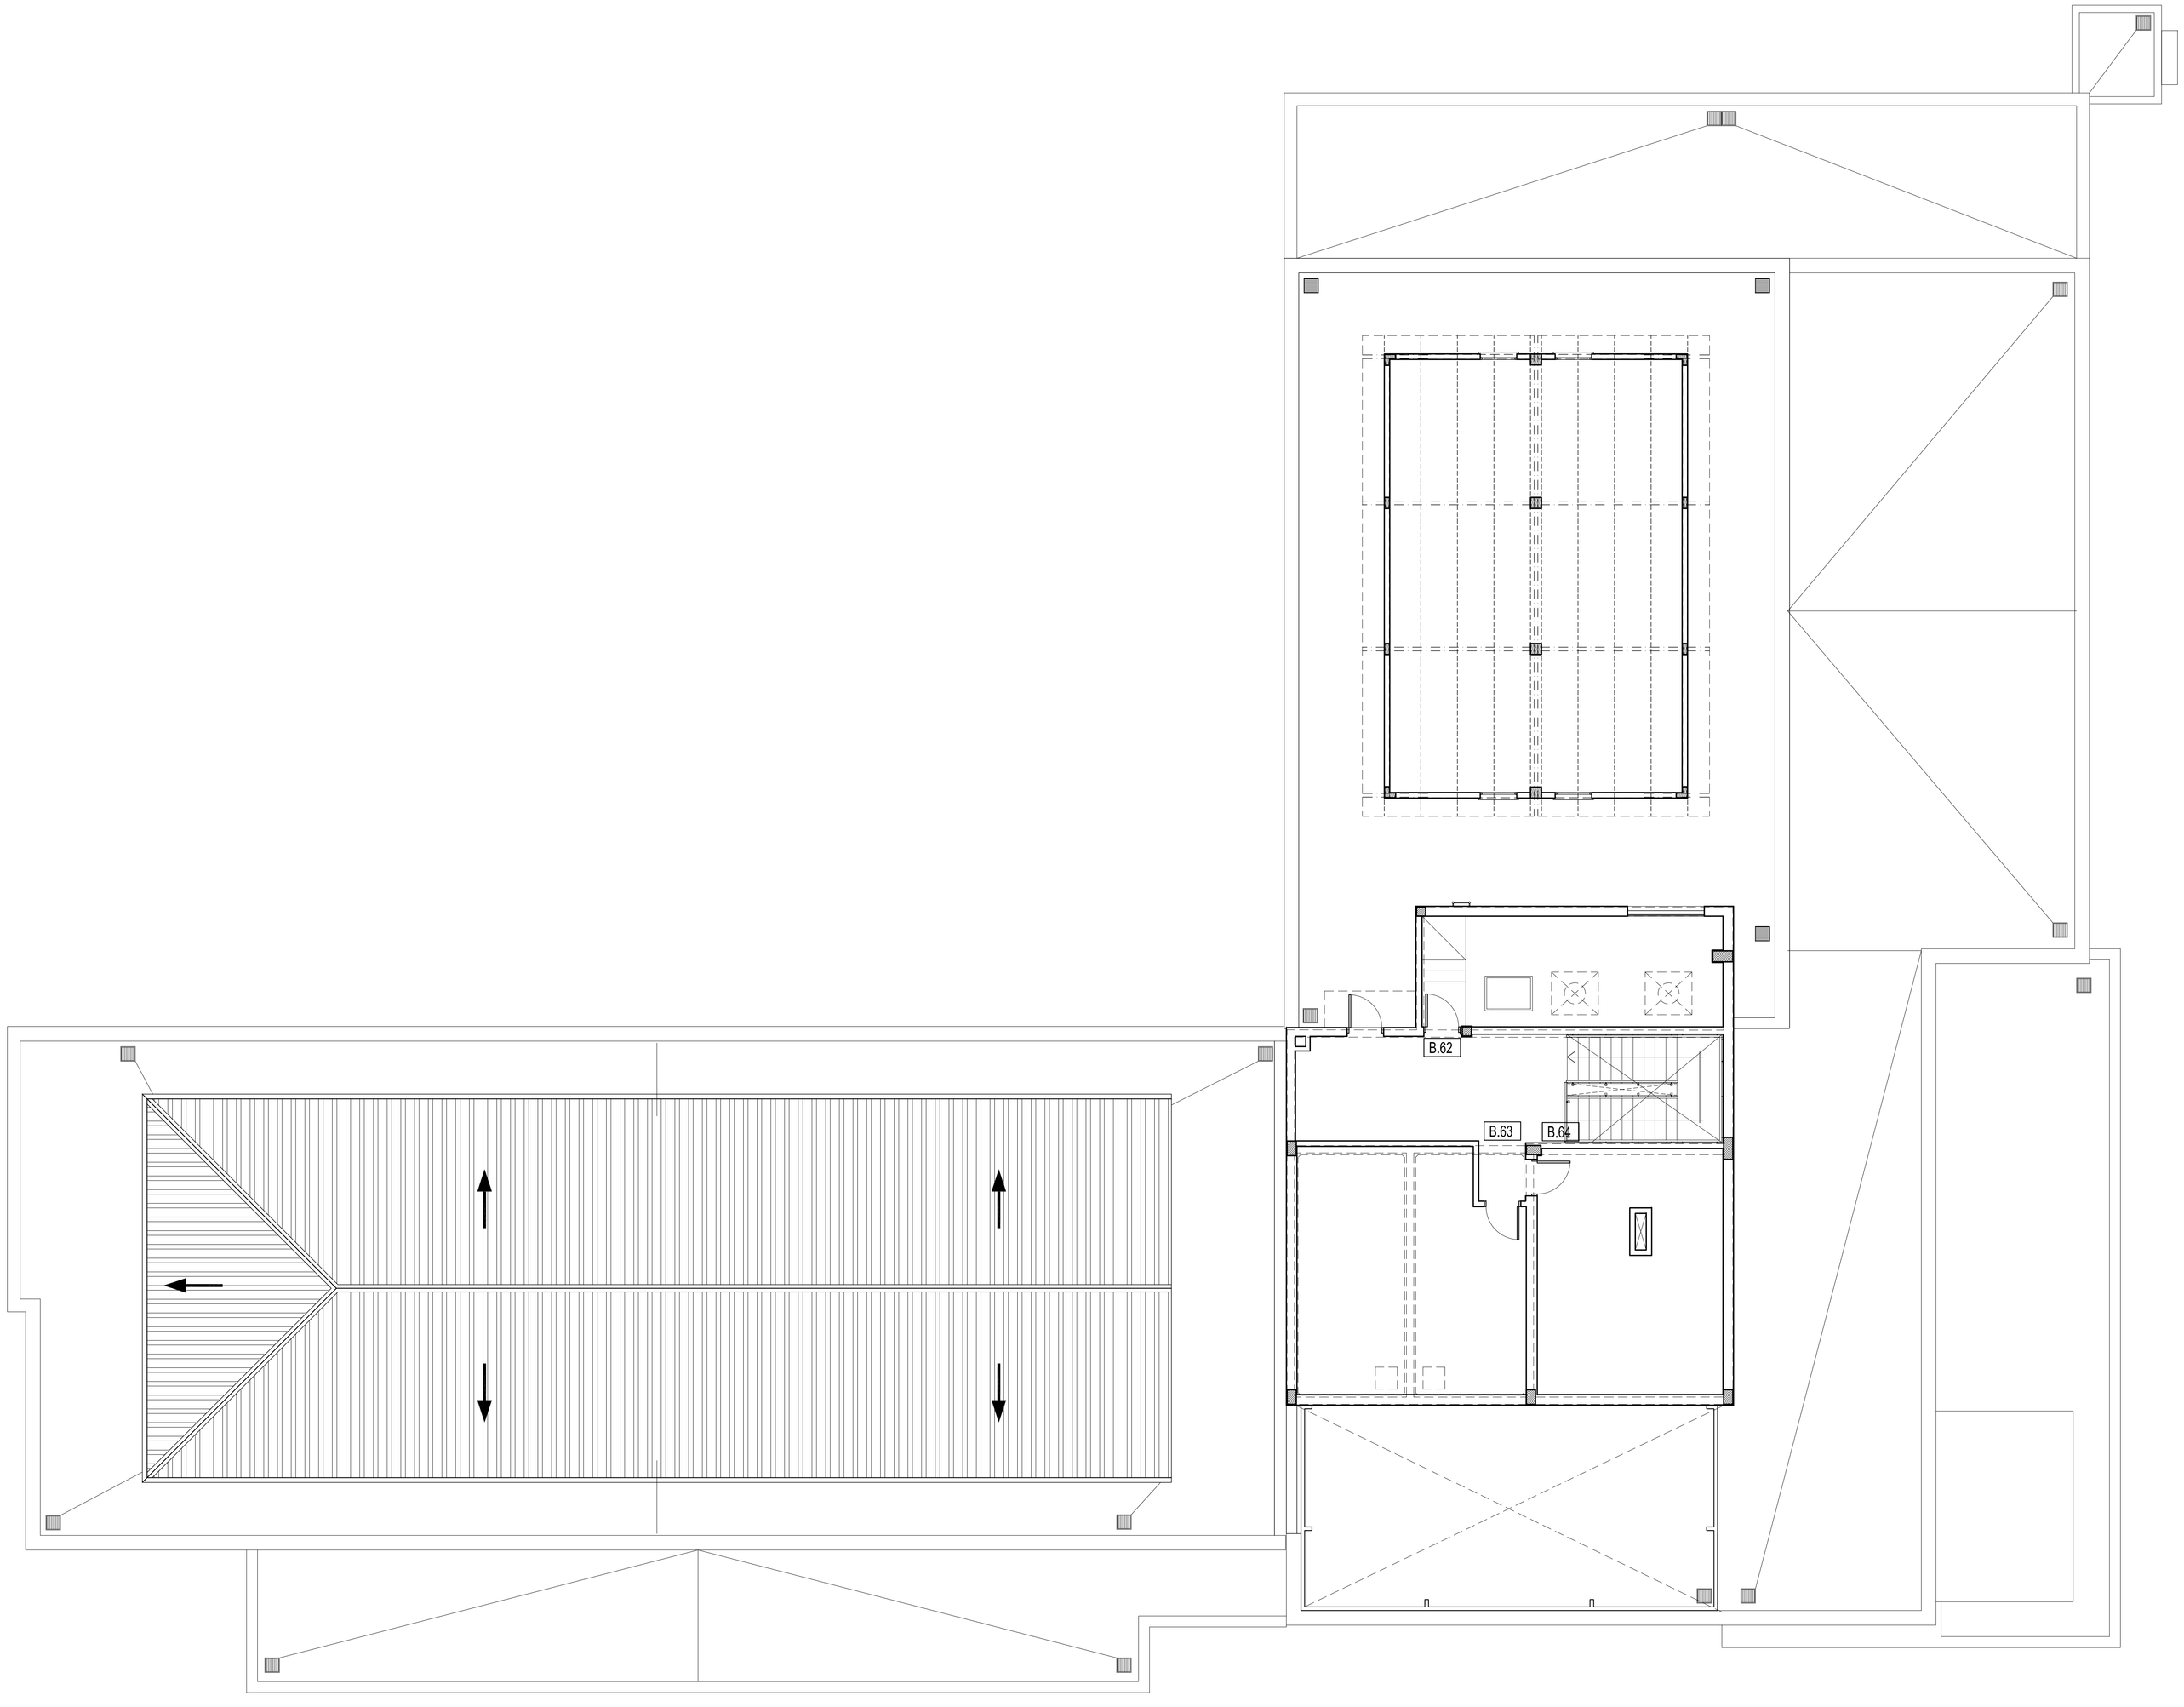

PLANTA Azotea

SEÑALIZACIÓN	
CODIGO	CANTIDAD
A	–
B	3
C	–
D	–
E	–
F	–
G	–
H	–
I	–
J	–
K	–
L	–
M	–
N	–
Ñ	–
O	–
P	–
Q	–
R	–
RR	–
S	–
T	–
U	–
V	–
W	–
X	–
Y	–

FECHA	Nro.	MODIFICACION	VERIFICADO	APROBADO

justicia pyahura
PROGRAMA DE INFRAESTRUCTURA
CORTE SUPREMA DE JUSTICIA - PNUD

DIRECCION DE PLANIFICACION Y DESARROLLO CSJ
UNIDAD DE GERENCIAMIENTO DEL PROYECTO PAR/97/021

OBRA: JUZGADOS DE 1era. INSTANCIA
UBICACION: CAAGUAZU

PLANO: Señalizaciones
SECTOR: Planta Azotea

ESCALA	FECHA	DIBUJO
1:75	Jul./14	U.G.

PLANO Nº
SEÑ06