


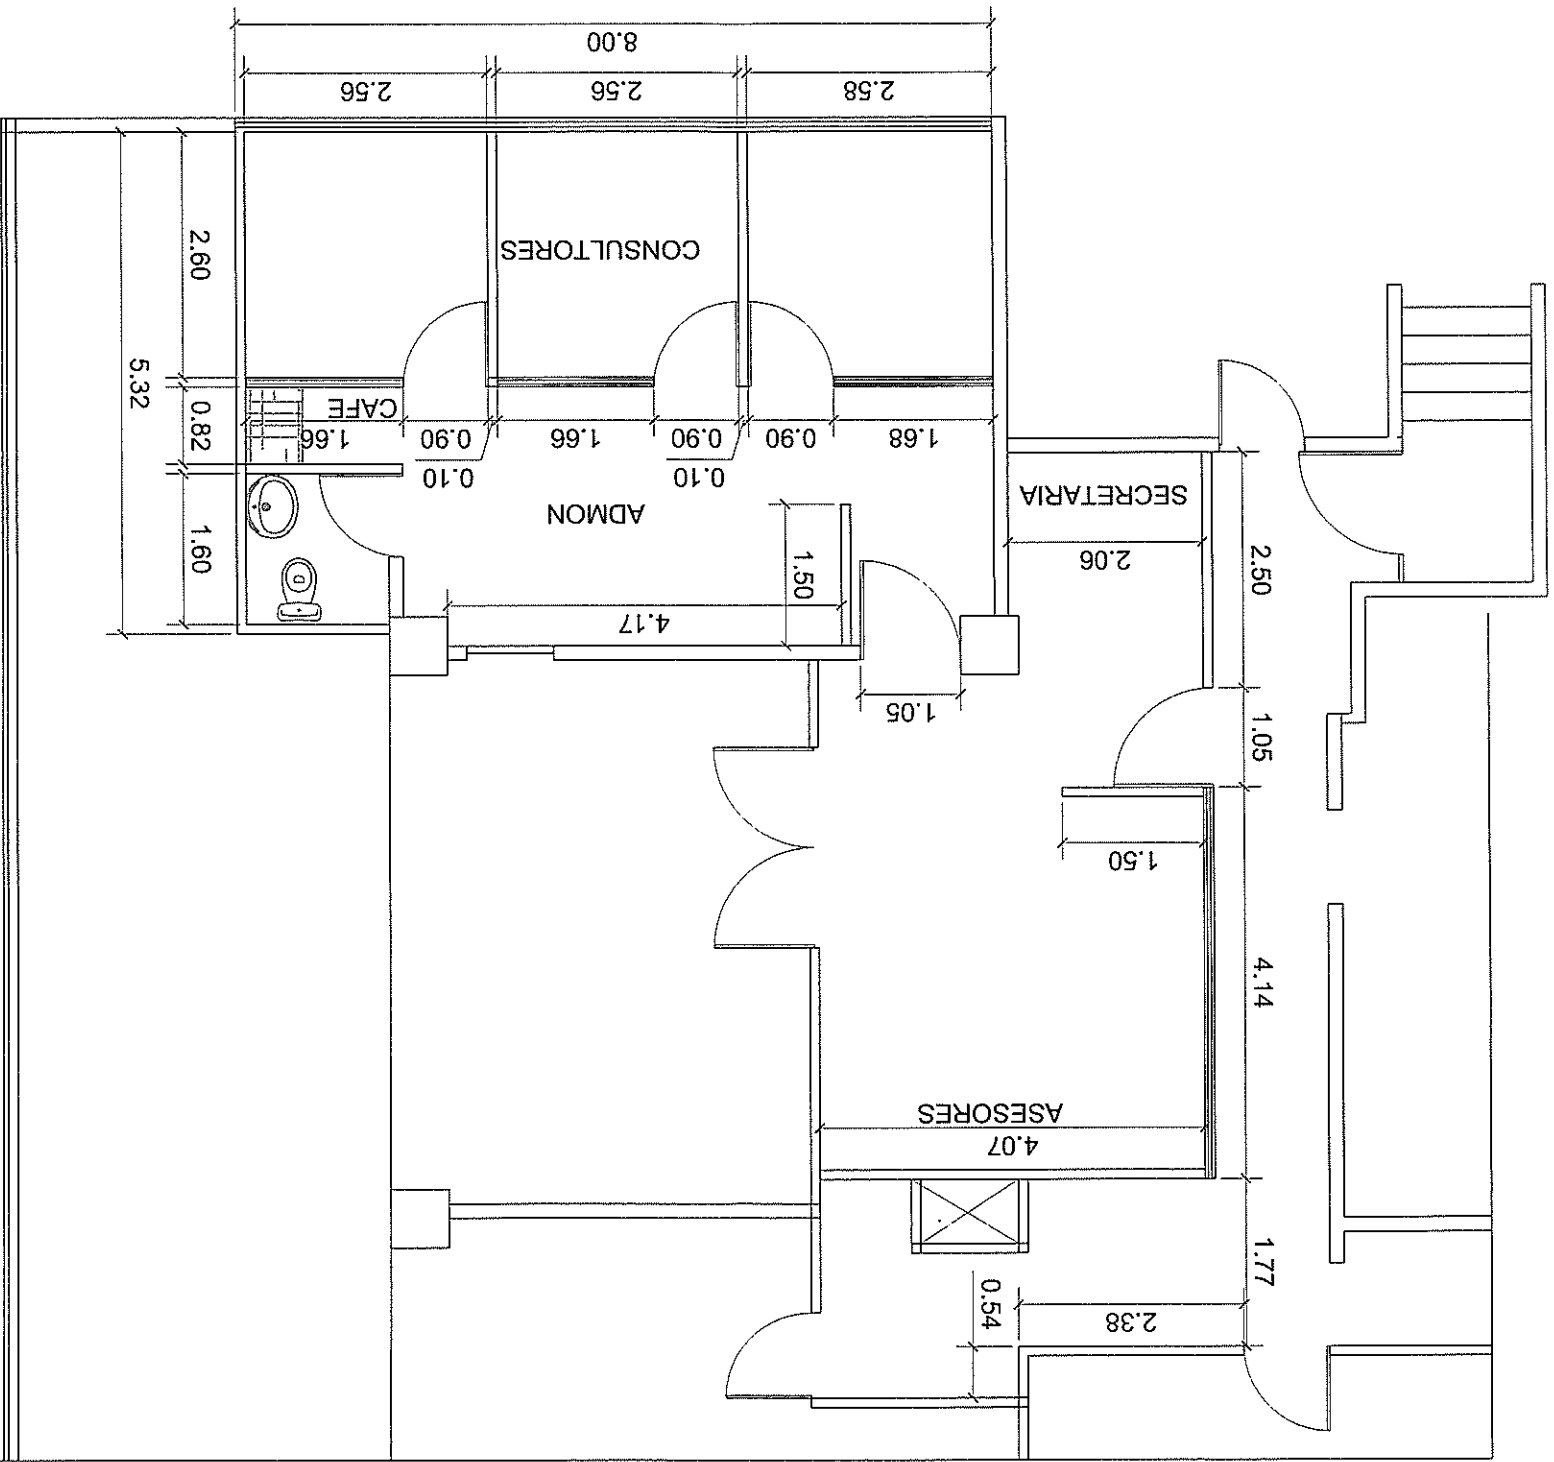

OFICINAS PNUD-MARN

PLANTA ACOTADA

ARQUITECTA
MARIA REGINA COLDM
#2.504

0981731

COLEGIO DE
ARQUITECTOS

COLEGIO DE
ARQUITECTOS

COLEGIO DE
ARQUITECTOS

COLEGIO DE
ARQUITECTOS

MC Soluciones

Proyecto: OFICINAS MANEJO SOSTENIBLE DE LOS
BOSQUES Y MULTIPLES BENEFICIOS
AMBIENTALES


Contiene: PLANTA ACOTADA

Diseño: M.R.Colom JUNIO 2014 Escala: 1:50

HOJA
Nº

1


10

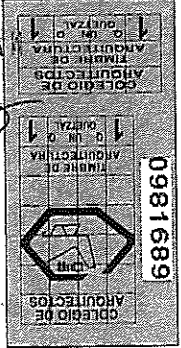

ARQUITECTA:
CECILIA NOVAK
CALLE 10 N° 2-504
BOGOTÁ, COLOMBIA

OFICINAS PNUD-MARN

PLANTA AMUEBLADA

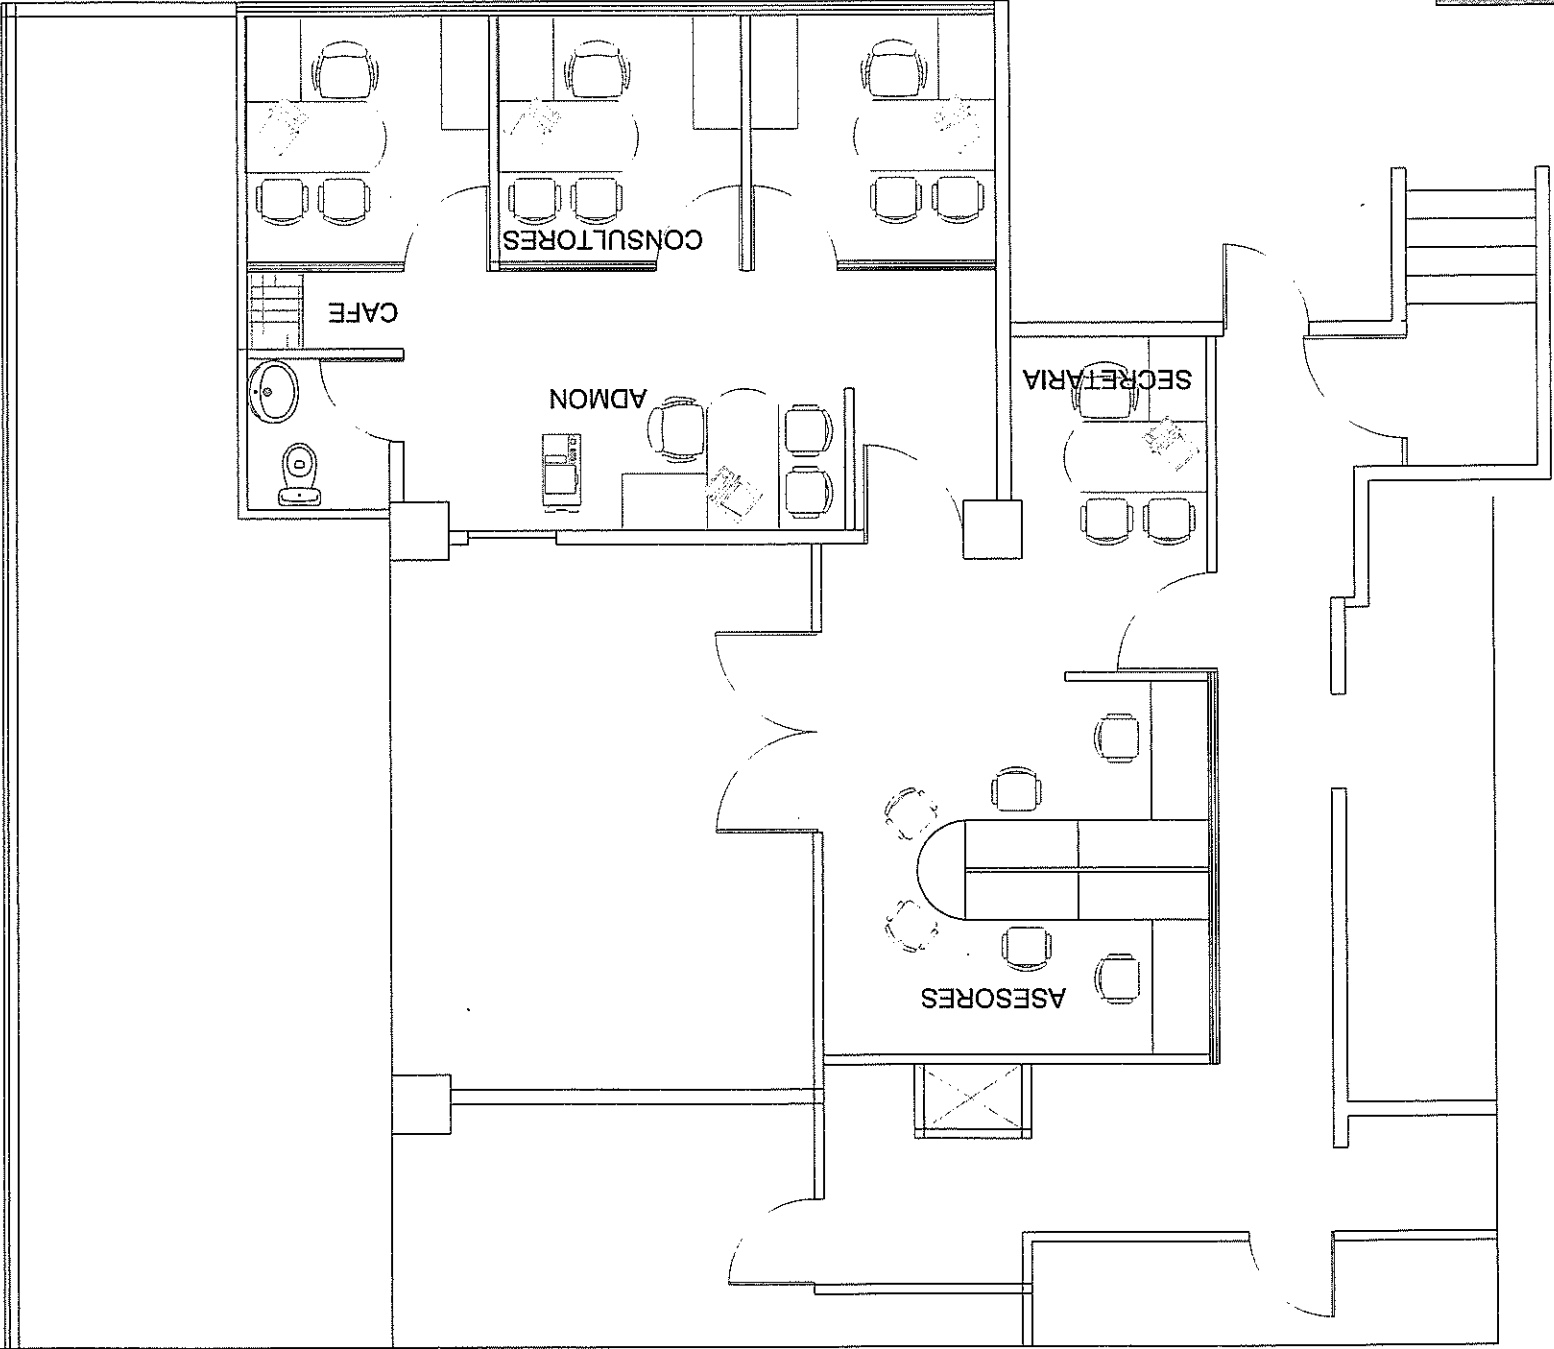


ESCRITORIO DE 1.20 X 0.6 mt
CON ALERO DE 0.9 X 0.60 mt
CON ARCHIVO Y MODULO DE
GAVETAS






CREDENZA DE
1.20X0.5 mt

MESA PARA CAFE
DE 0.60X0.80 mt

FOTOCOPIADORA
MULTIFUNCIONAL



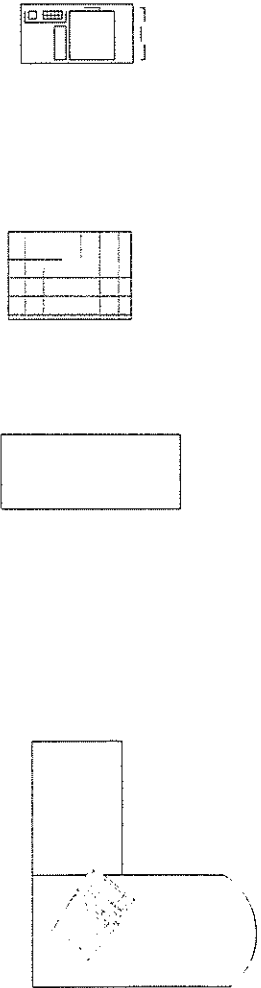





MC Soluciones		Proyecto: OFICINAS MANEJO SOSTENIBLE DE LOS BOSQUES Y MULTIPLES BENEFICIOS AMBIENTALES		Contiene: PLANTA AMUEBLADA		HOJA Nº	2
Dirección: 20 calle, zona 10		Diseño: M.R.Colom		JUNIO 2014			

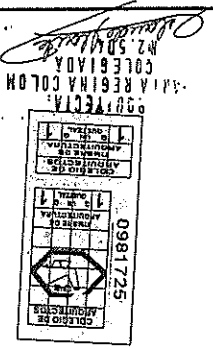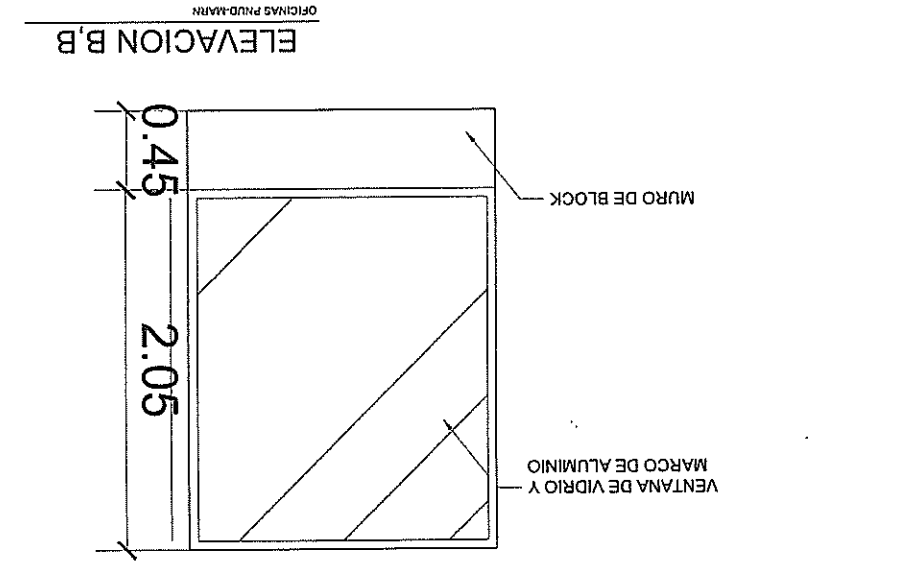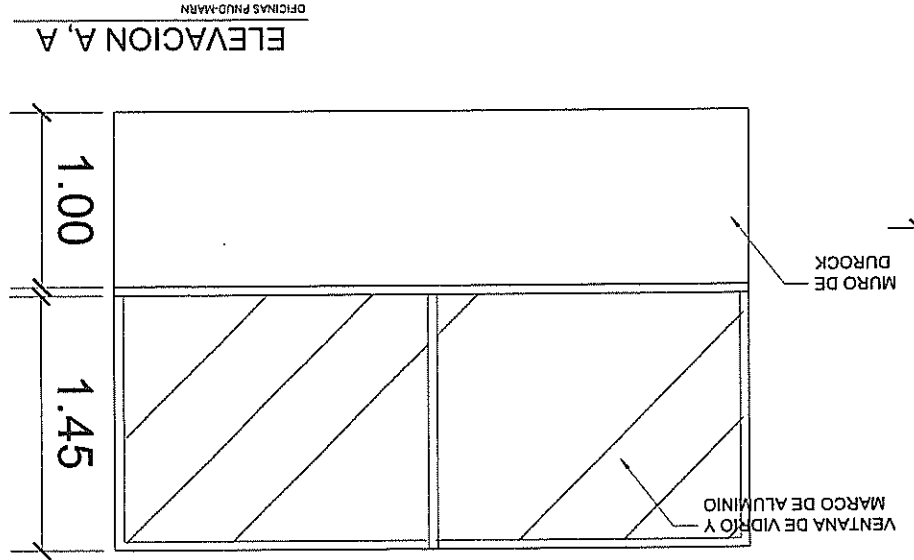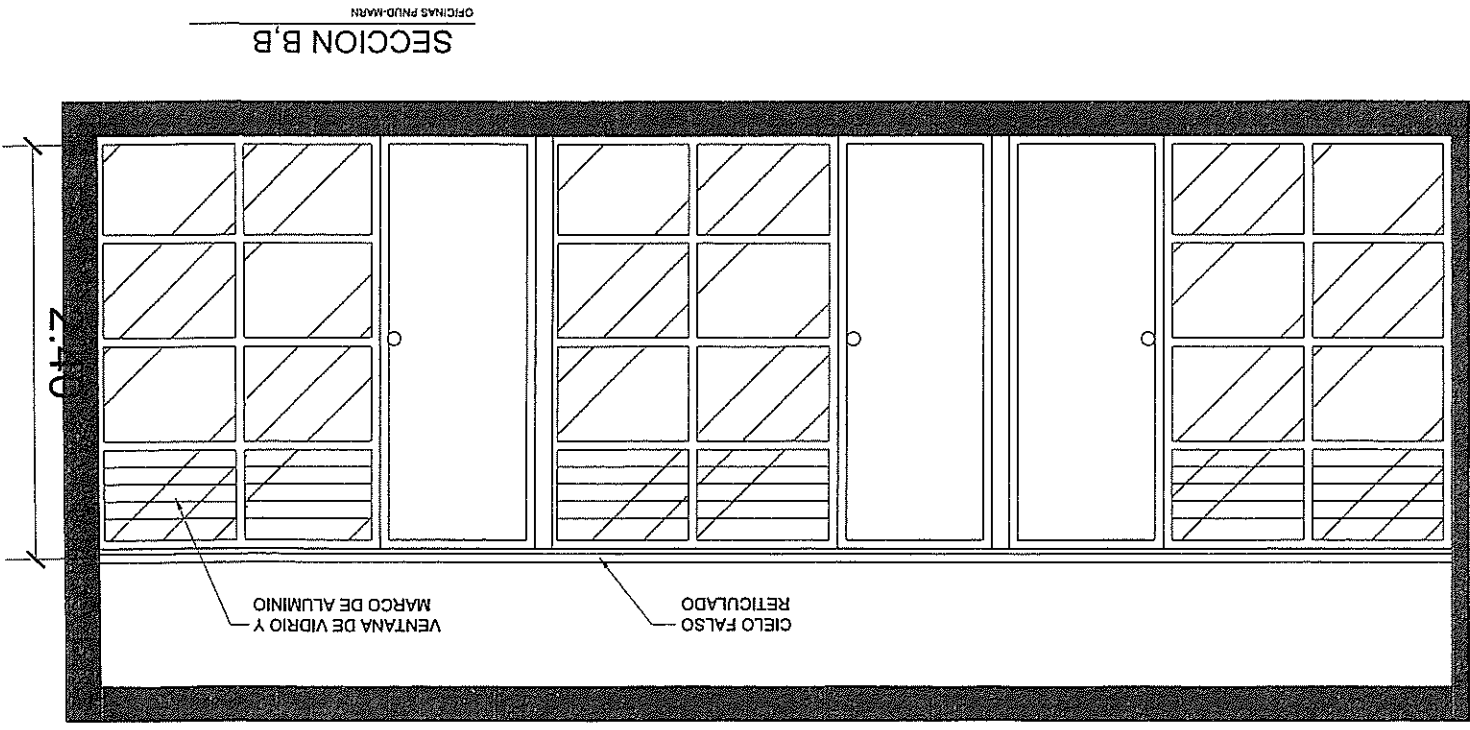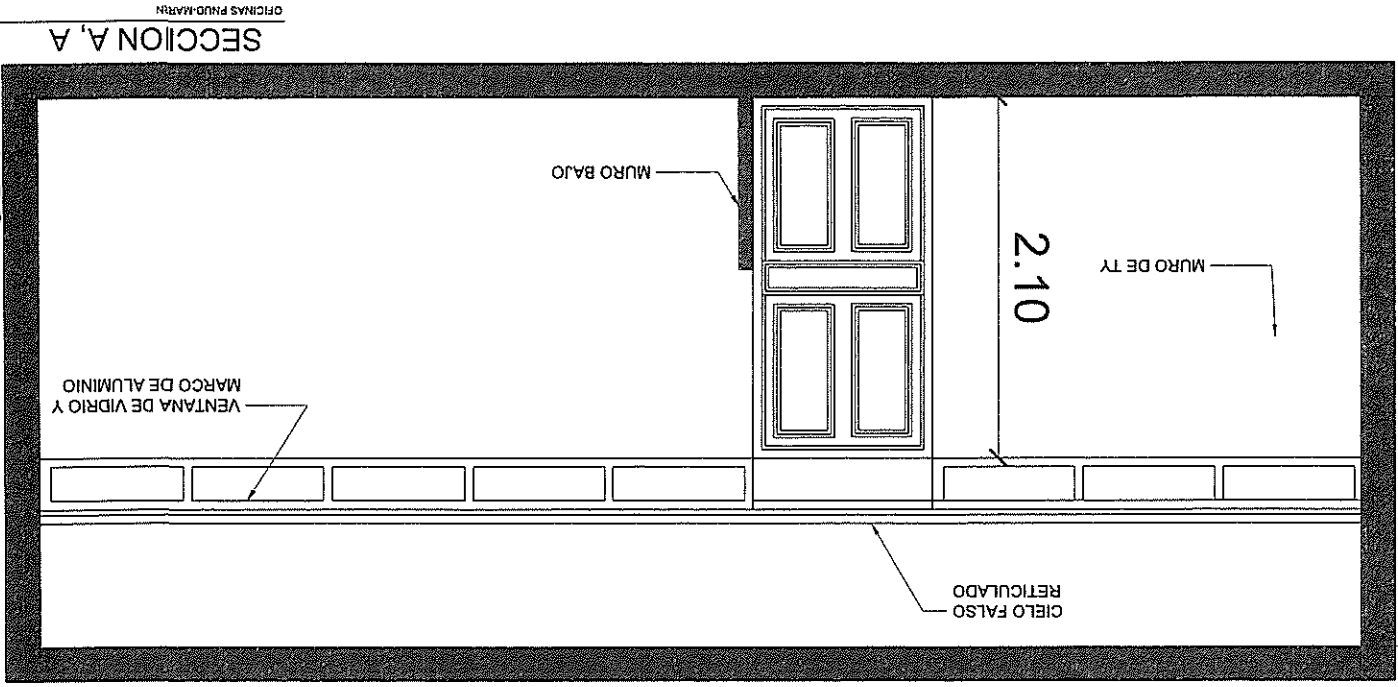


MC Soluciones		Proyecto: OFICINAS MANEJO SOSTENIBLE DE LOS BOSQUES Y MULTIPLES BENEFICIOS AMBIENTALES		Contiene: ELEVACIONES Y SECCIONES		HOJA Nº		3	
Dirección: 20 calle, zona 10		Diseño: M.R.Colem		JUNIO 2014		Escala: 1:50		10	

AREAS DE DEMOLICION

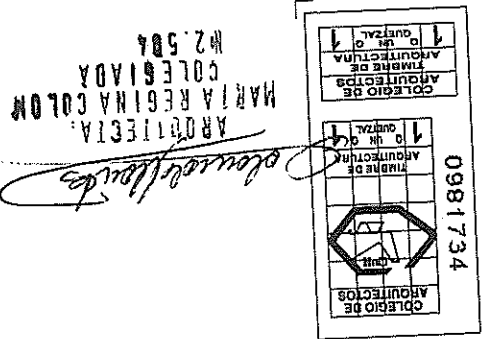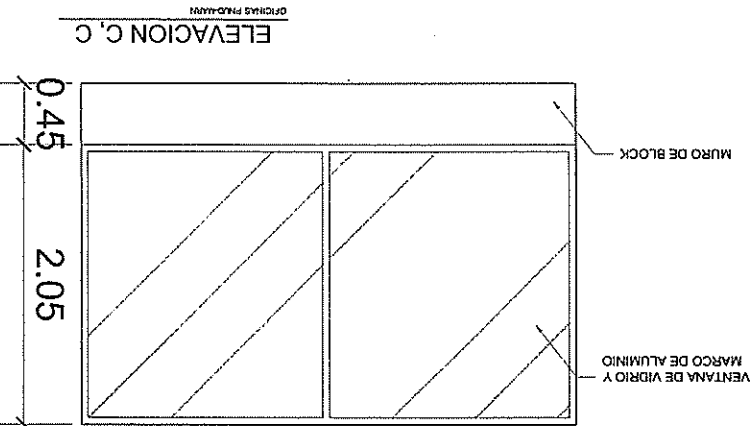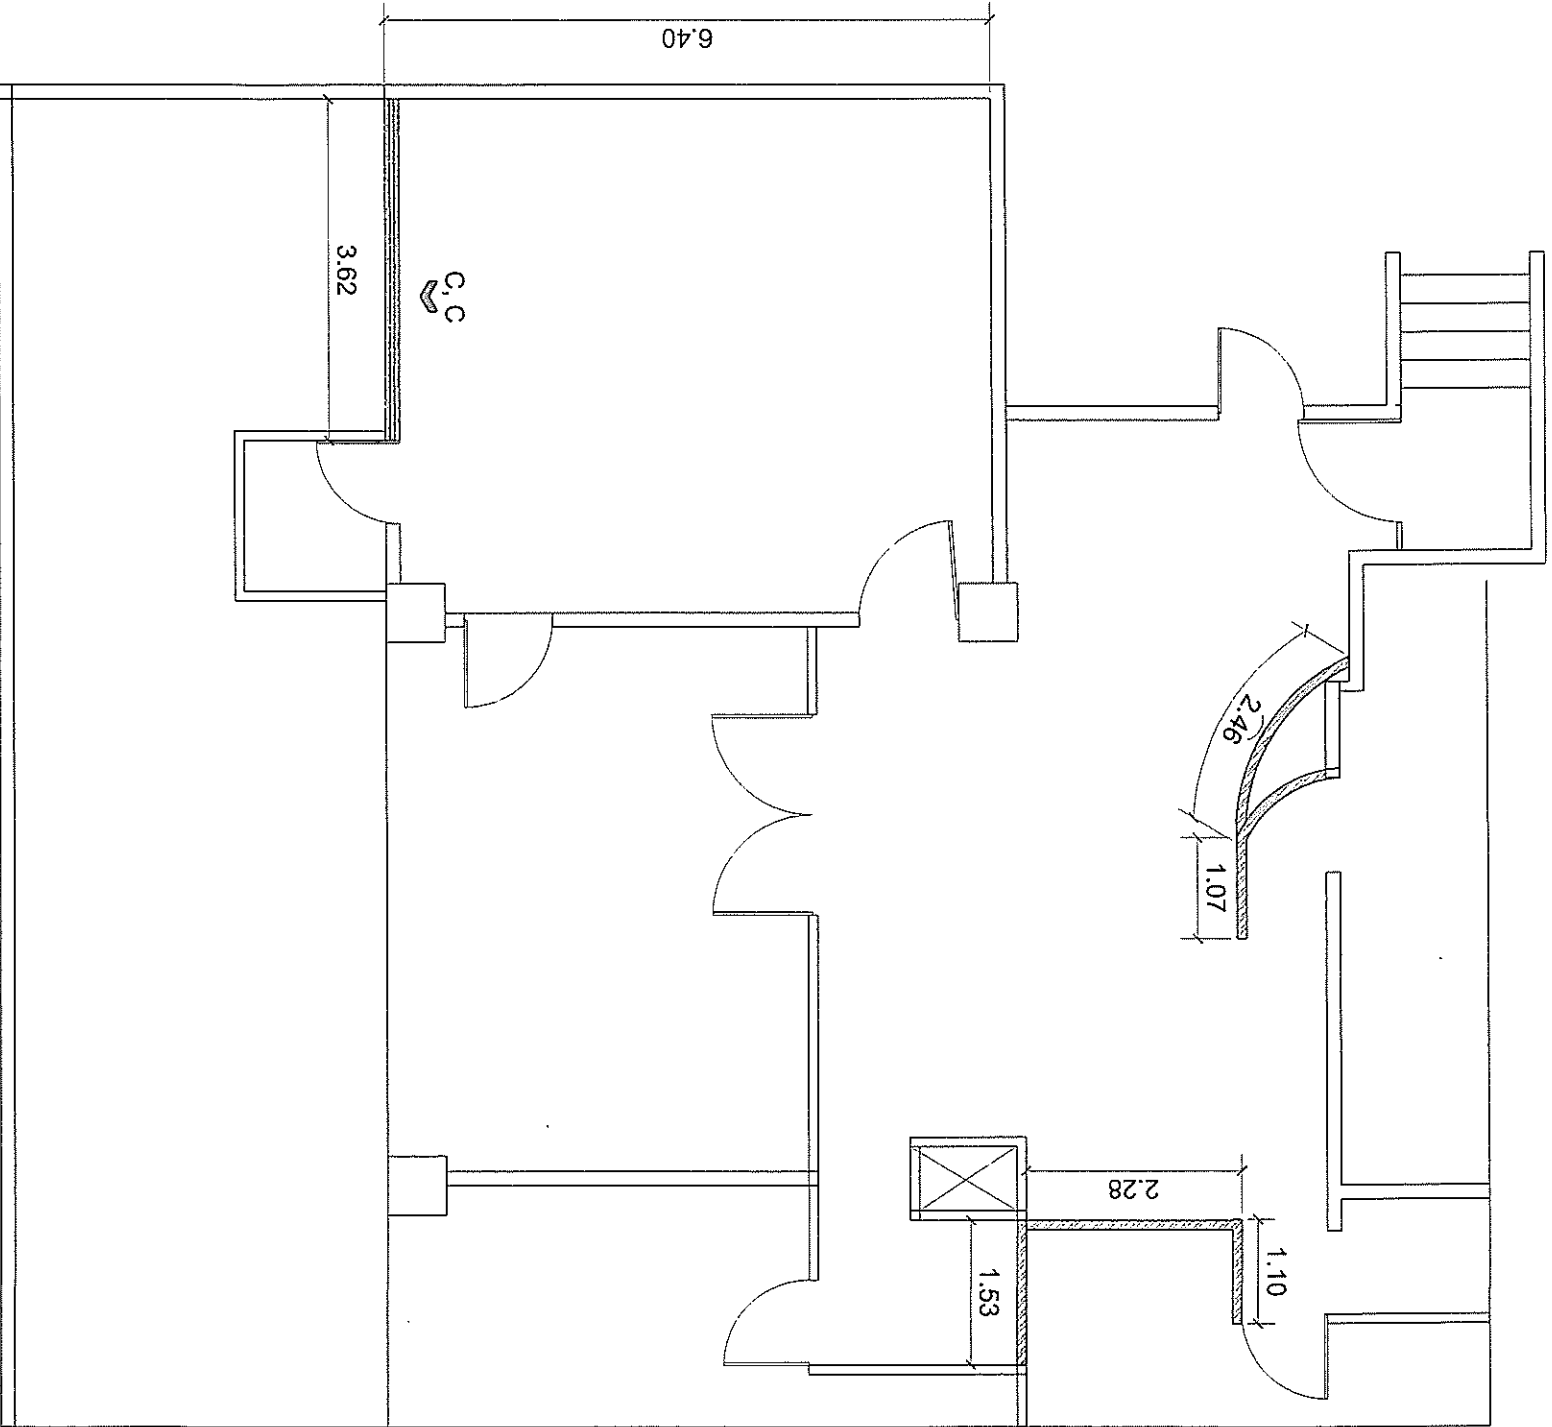

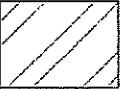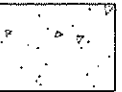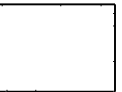-  MURO DE TABLA YESO
-  MURO BAJO DE BLOCK
-  VIDRIO




Proyecto: OFICINAS MANEJO SOSTENIBLE DE LOS BOSQUES Y MULTIPLES BENEFICIOS AMBIENTALES		Contiene: PLANTA AREAS DE DEMOLICION		HOJA Nº 4 10
Dirección: 20 calle, zona 10	Diseño: M.R.Colom	JUNIO 2014	Escala: 1:50	

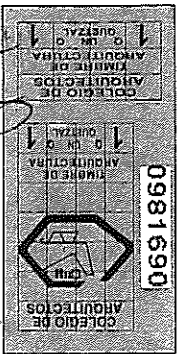

COLEGIO DE ARQUITECTOS
ARQUITECTA REGISTRO
Nº 2.504
COLEGIADA

PLANTA ÁREAS A CONSTRUIR

OFICINAS PNUD-MARN

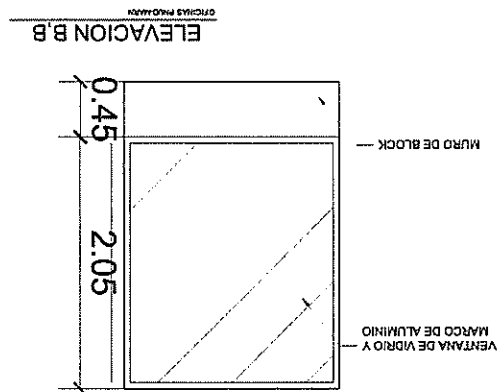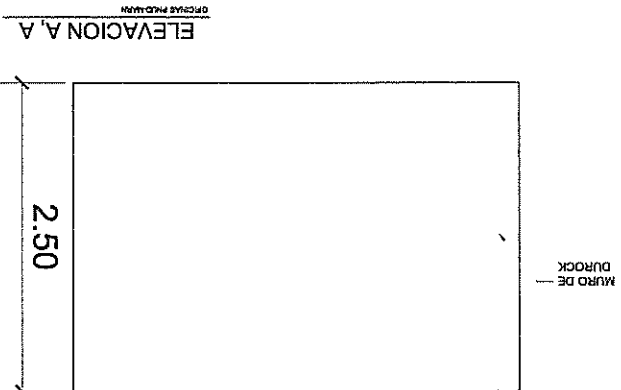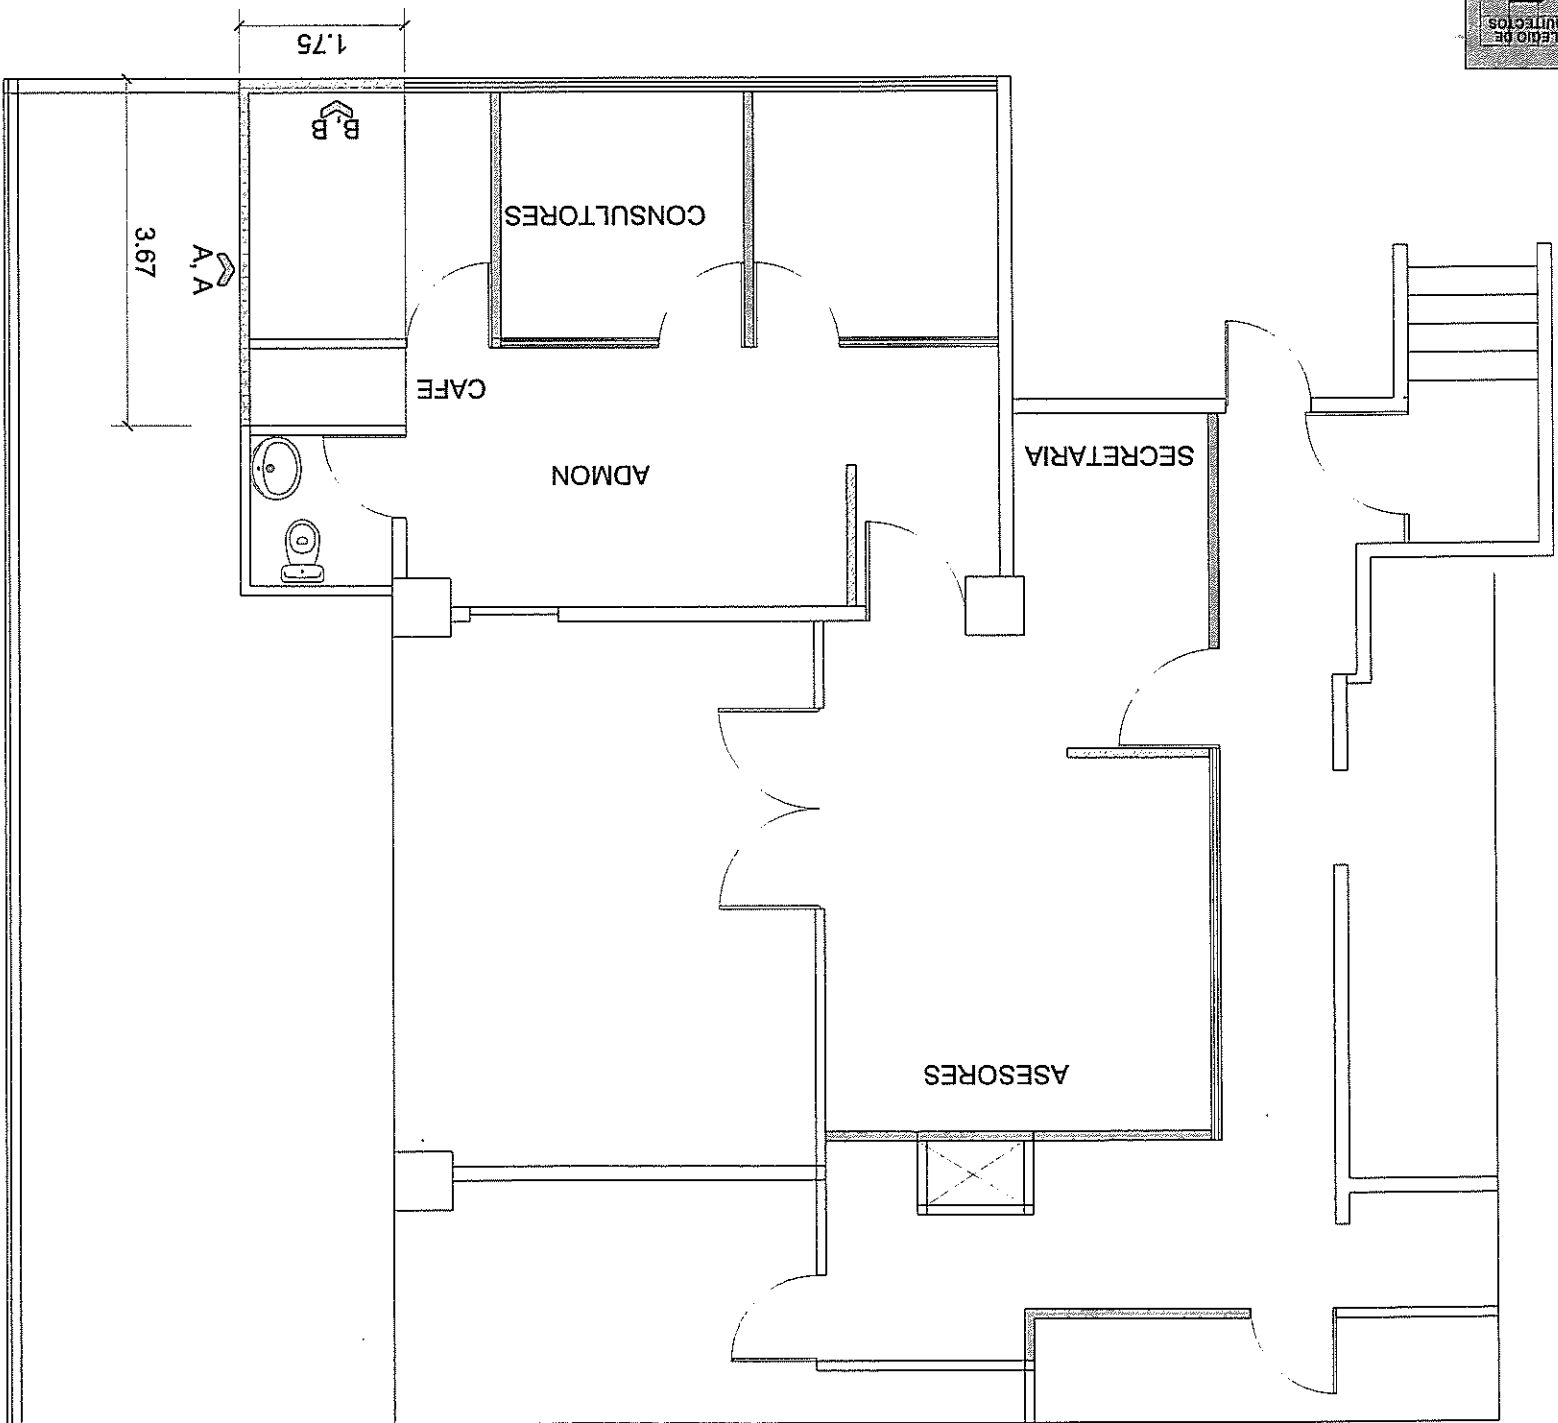


- MURO DE TABLA YESO
- MURO BAJO DE TABLA YESO
- VIDRIO
- MURO DE TABLA YESO
- INSTALACION DE PISO, LAMINADO DE MADERA

MC Soluciones	Proyecto: OFICINAS MANEJO SOSTENIBLE DE LOS BOSQUES Y MULTIPLES BENEFICIOS AMBIENTALES		Contiene: PLANTA AMPLIACION		HOJA Nº	5
	Dirección: 20 calle, zona 10	Diseño: M.R.Colom	JUNIO 2014	Escala: 1:50		

	TOMACORRIENTE DOBLE H: EXISTENTE
	LINEA VIVA
	LINEA NEUTRA
	TABlero DE CIRCUITOS

SIMBOLOGIA



PLANO DE FUERZA
OFICINAS PNUD-MARN

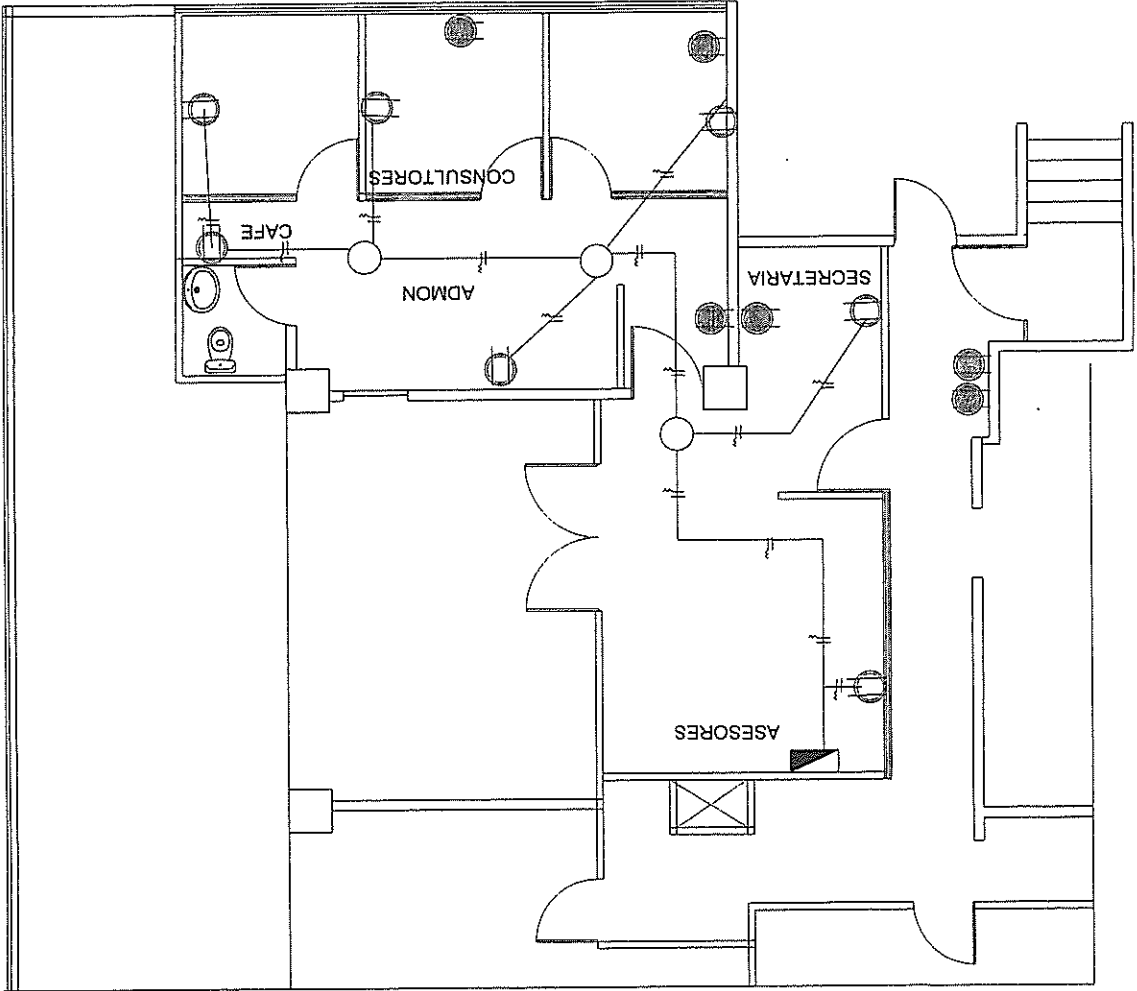

	TABlero DE CIRCUITOS
	INTERRUPTOR SIMPLE
	LINEA VIVA
	LINEA NEUTRA
	LINEA DE RETORNO
	LAMPARAS EN CIELO
	OJOS DE BUEY

SIMBOLOGIA

PLANO DE LUZ
OFICINAS PNUD-MARN

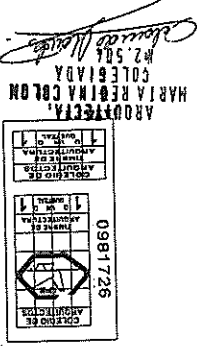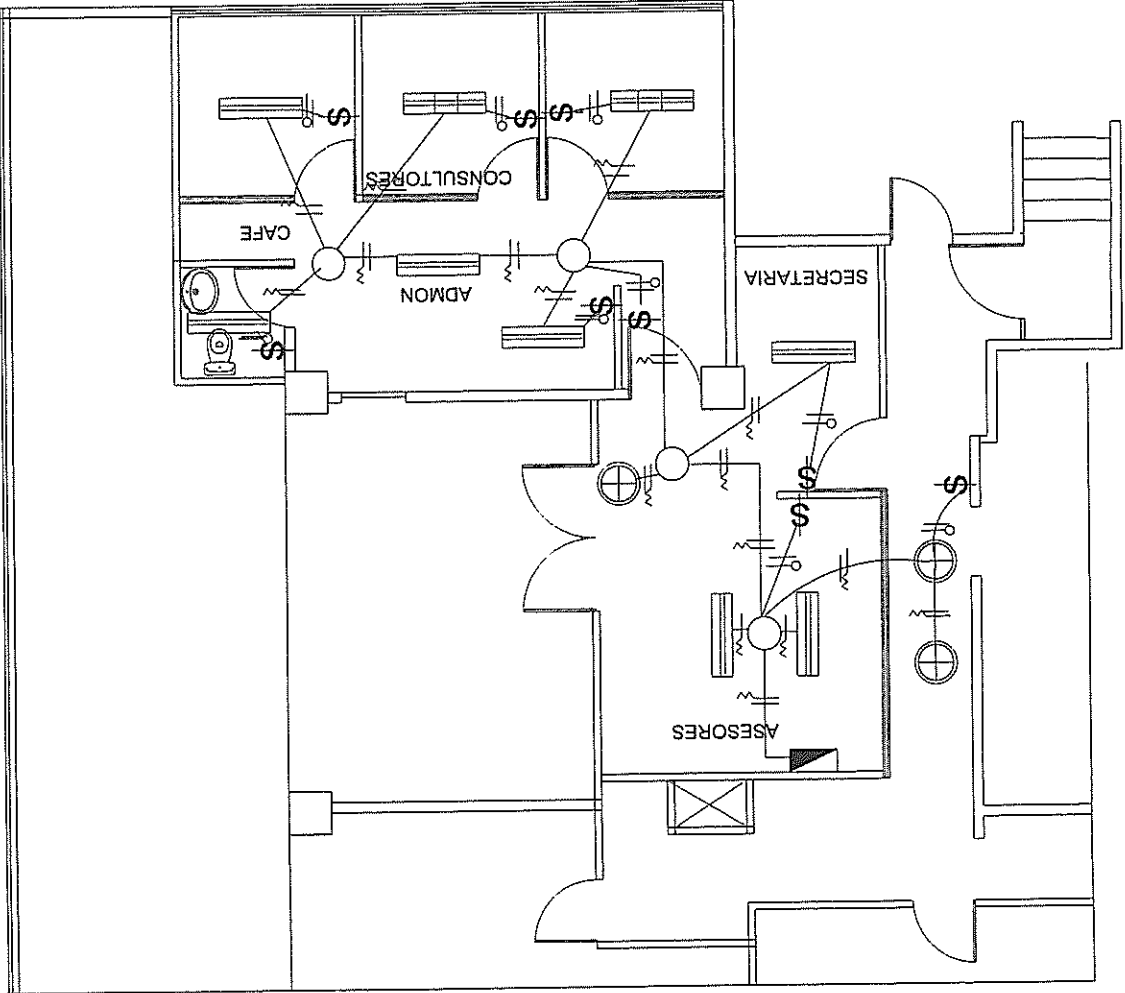

MC Soluciones

Proyecto: OFICINAS MANEJO SOSTENIBLE DE LOS
BOSQUES Y MULTIPLES BENEFICIOS
AMBIENTALES

Dirección: 20 calle, zona 10

Contiene: PLANTA DE INSTALACIONES
ELECTRICAS

Diseño: M.R.colon


JUNIO 2014

Escala: 1:50

HOJA
Nº

7


10

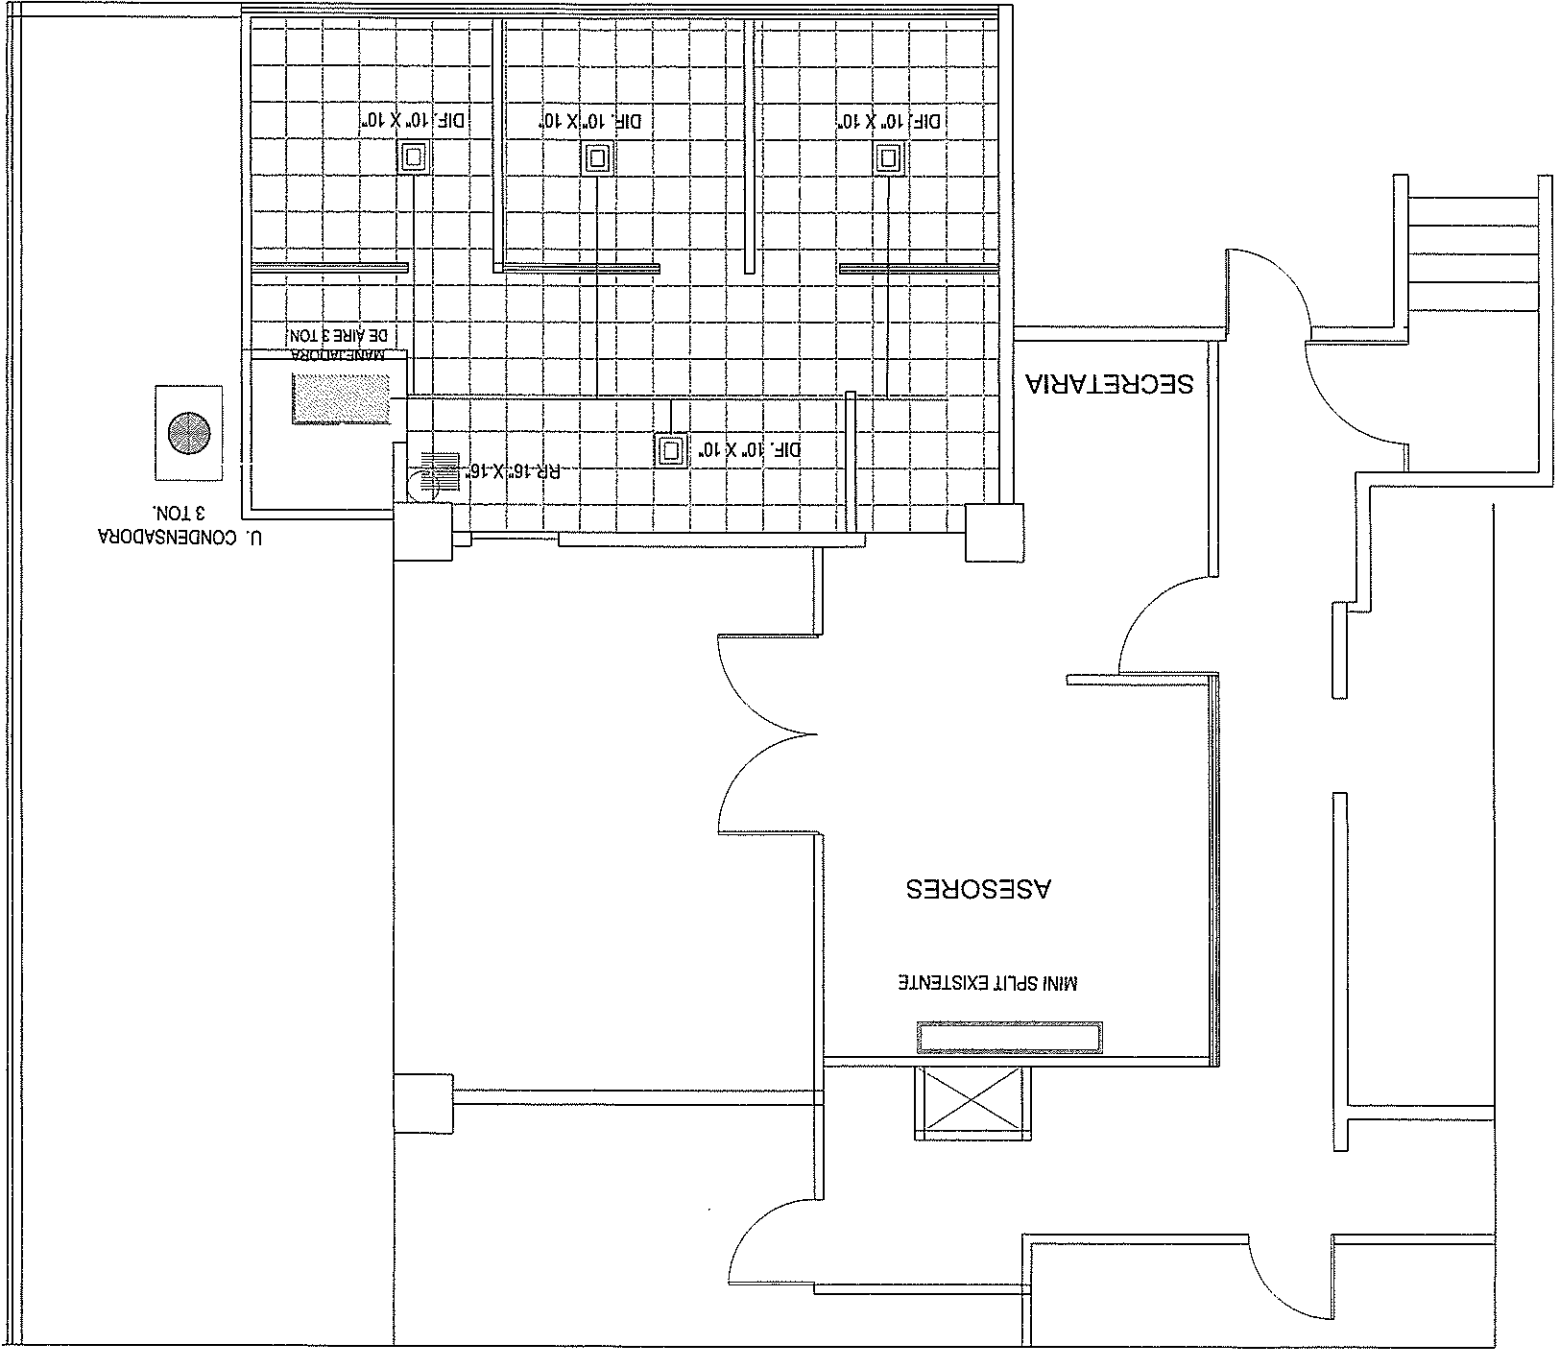

OFICINAS PNUD-MARN

PLANTA AIRE ACONDICIONADO

ARQUITECTA:
MARIA REGINA COLON
COLEGIADA
Nº 2.504

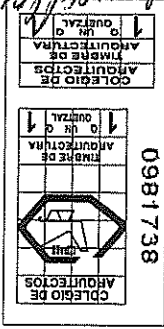

0981738


MC Soluciones		Proyecto: OFICINAS MANEJO SOSTENIBLE DE LOS BOSQUES Y MULTIPLES BENEFICIOS AMBIENTALES		Contiene: PLANTA AIRE ACONDICIONADO		HOJA Nº	10
Dirección: 20 calle, zona 10		Diseño: M.R.Colon	JUNIO 2014	Escala: 1:50			



ARQUITECTA:
MARIA REGINA COLON
COLEGIADA
#2.584

DISTRIBUCION DE VOS Y DATOS

OFICINAS PNUD-MARN

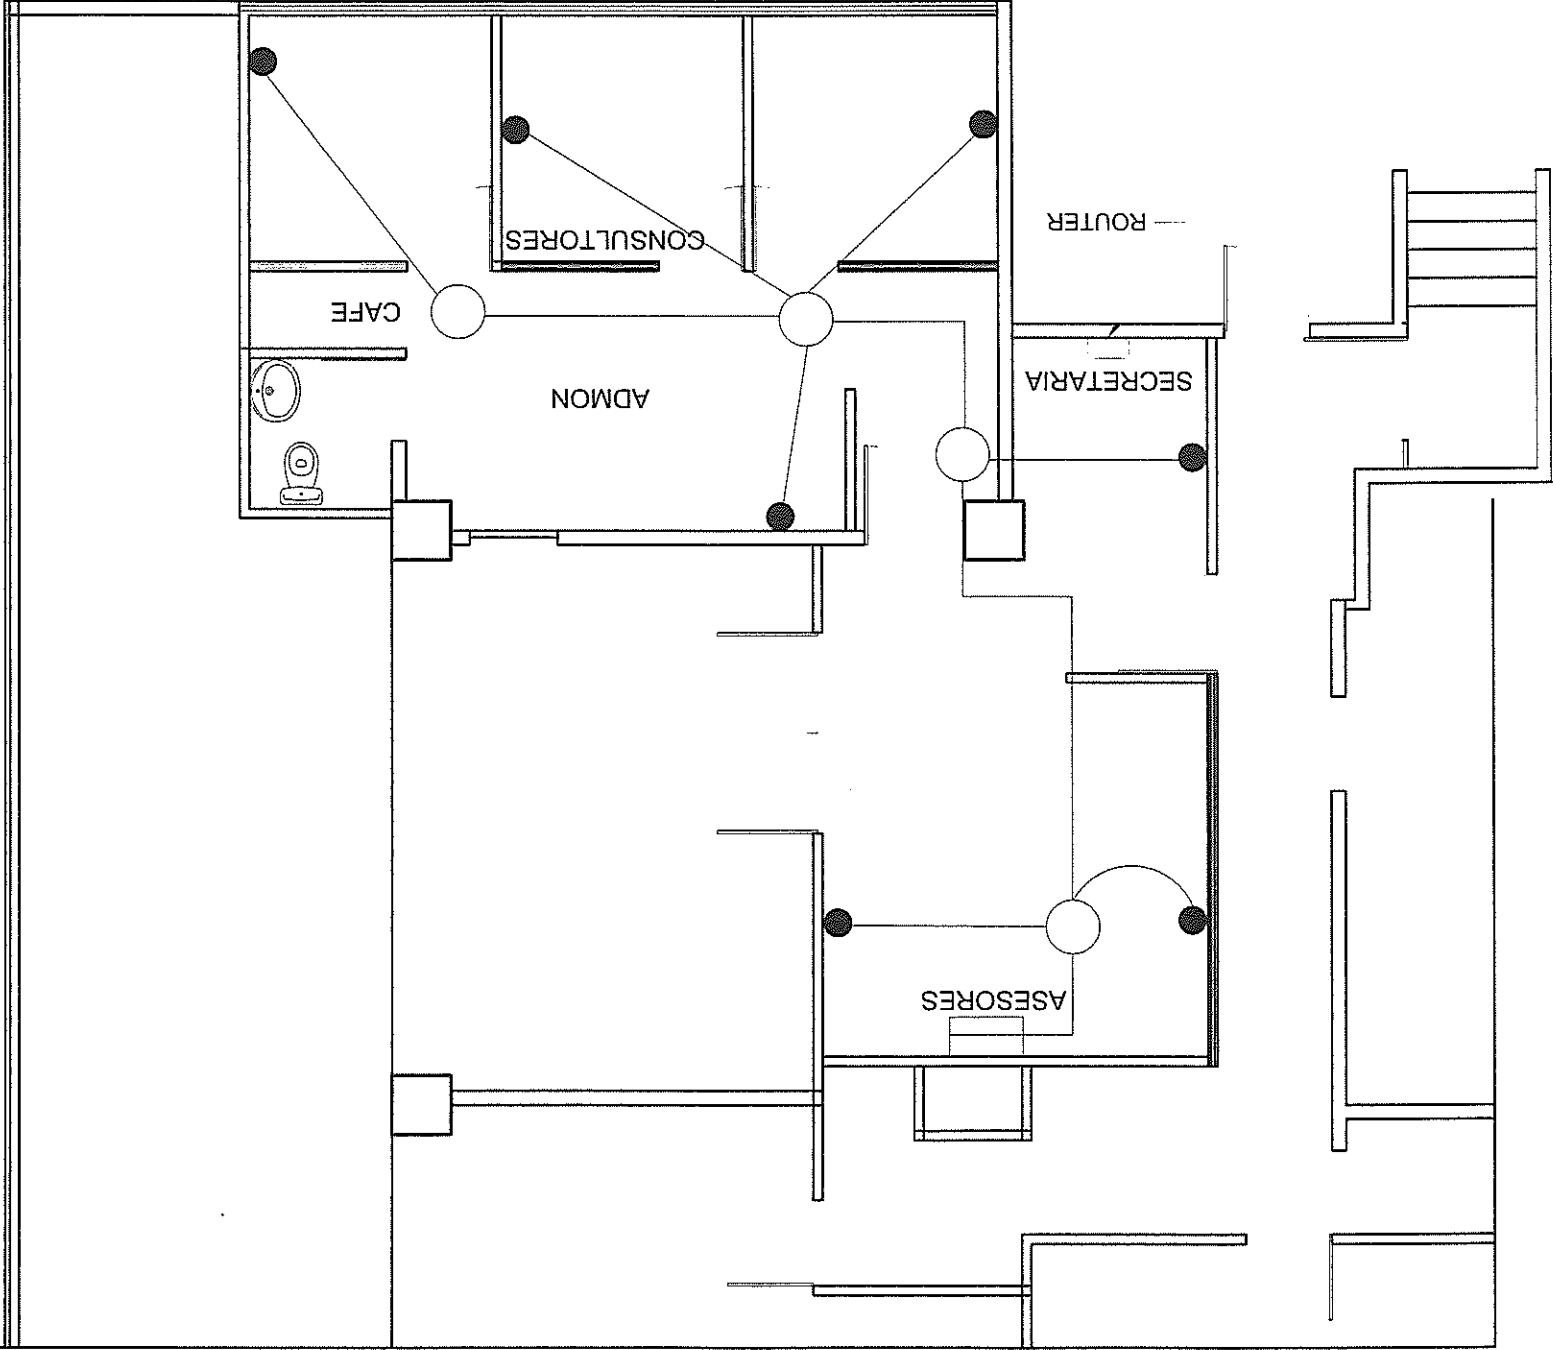

DISTRIBUCION PARA DATOS

RACK

CAJA DE REGISTRO

TUBERIA PVC 1/2"

TOMACORRIENTE

MC Soluciones	Proyecto: OFICINAS MANEJO SOSTENIBLE DE LOS BOSQUES Y MULTIPLES BENEFICIOS AMBIENTALES		Contiene: PLANTA DE INSTALACIONES DATOS		HOJA Nº	9	
	Dirección: 20 calle, zona 10		Diseño: M.R.Colom	JUNIO 2014			Escala: 1:50
						10	

PLANTA ELECTRICIDAD		NOMENCLATURA	
	PANEL DE CONTROL		
	SIRENA CON LUZ ESTUDIO		
	DETECTOR DE HUMO		
	DETECTOR DE TEMPERATURA		
	ESTACION MANUAL		




SISTEMA CONTRA INCENDIOS

DETECTOR DE HUMO DIRECCIONABLE

ESTACION MANUAL DE ALARMA

SIRENA CON LUZ DE ESTROBO

EXTINGUIDOR DE POLVO QUIMICO

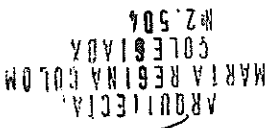

Proyecto: OFICINAS MANEJO SOSTENIBLE DE LOS BOSQUES Y MÚLTIPLES BENEFICIOS AMBIENTALES

Diseño: M.R.Colom

Escalator: 1:50

$$\frac{10}{10}$$