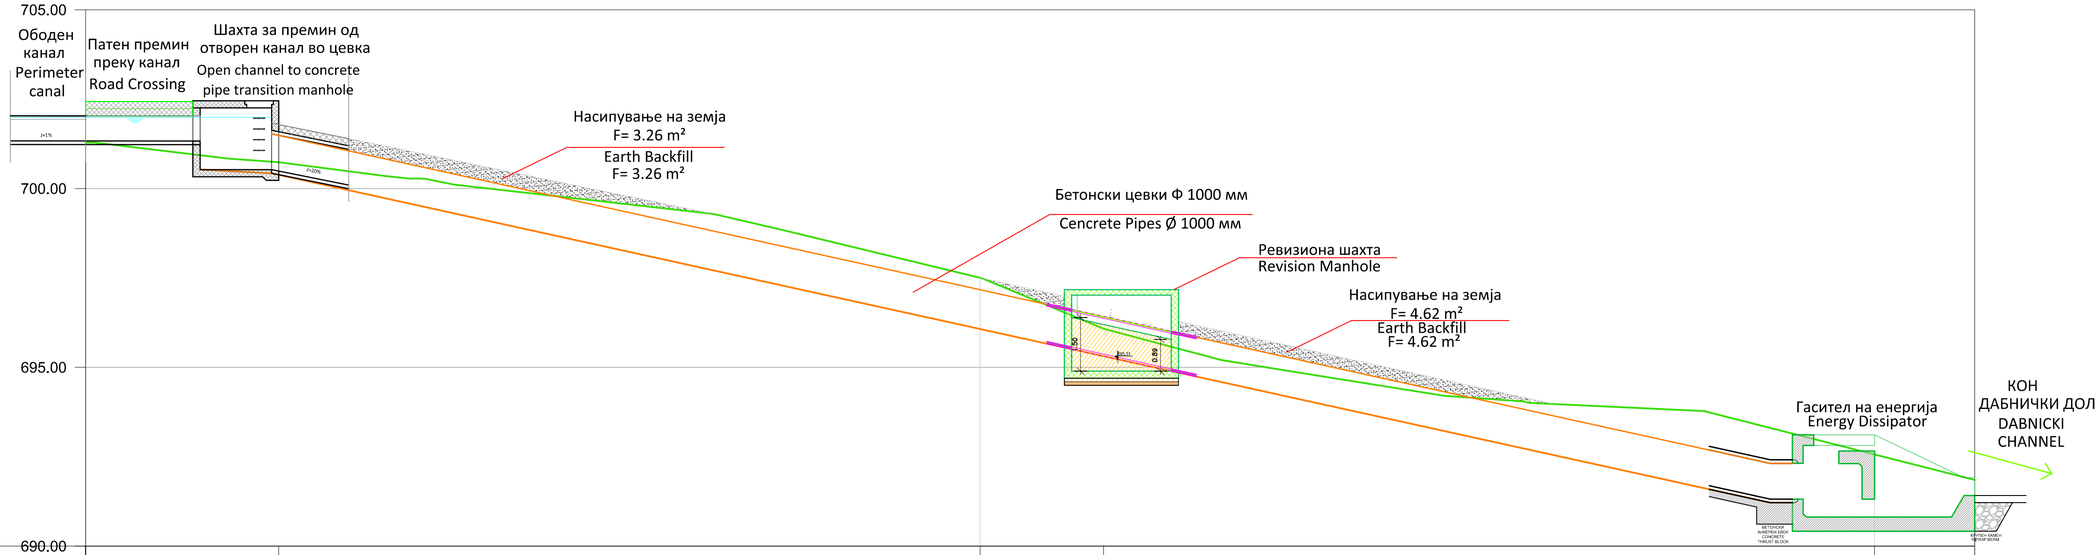

Стационажа Station	0+000.00	0+005.40		0+025.00	0+028.45	0+050.00	0+052.80
Кота на терен Ground Elevation	701.29			697.51		692.56	691.85
Кота на нивелета Invert Elevation				696.07			
Длабочина на ископ / насип Excavation Depth	0.00			0.00		0.00	0.00
Наклон на нивелета Invert Slope		2.00 -5.10%	41.88 -22.00%			0.62 0.00%	
Хидраулички параметри Hydraulic Parameters			Бетонска Цевка Ø 1000 ; L = 43 m; Q = 2.6 m³; V = 11 m/s Concrete pipe Ø1000 ; L = 43 m; Q = 2.6 m³; V = 11 m/s				
Правци и кривини Straight Sections and Curves	5.40		23.05		24.35		

Дата: Date: 2014

Тех.бр: Contract No: ПП - IV - 212_1/14

Цртеж: Надолжен профил
Drawing: Longitudinal profile

Размер: Scale: 1:100/1000

Цртеж бр. Drawing No: 2

Проектант: Designer: Д-р Иванчо Кајевски д.г.и.

Ниво: Основен Проект Level: Basic Design

X H

Анекс кон Основен Проект Санација на ободен канал "Маркови Кули" - Припел
Annex to the Basic Design - Rehabilitation Project for Perimeter canal "Markovi Kuli"

Хидро Енерго Инженеринг ДОО Скопје