


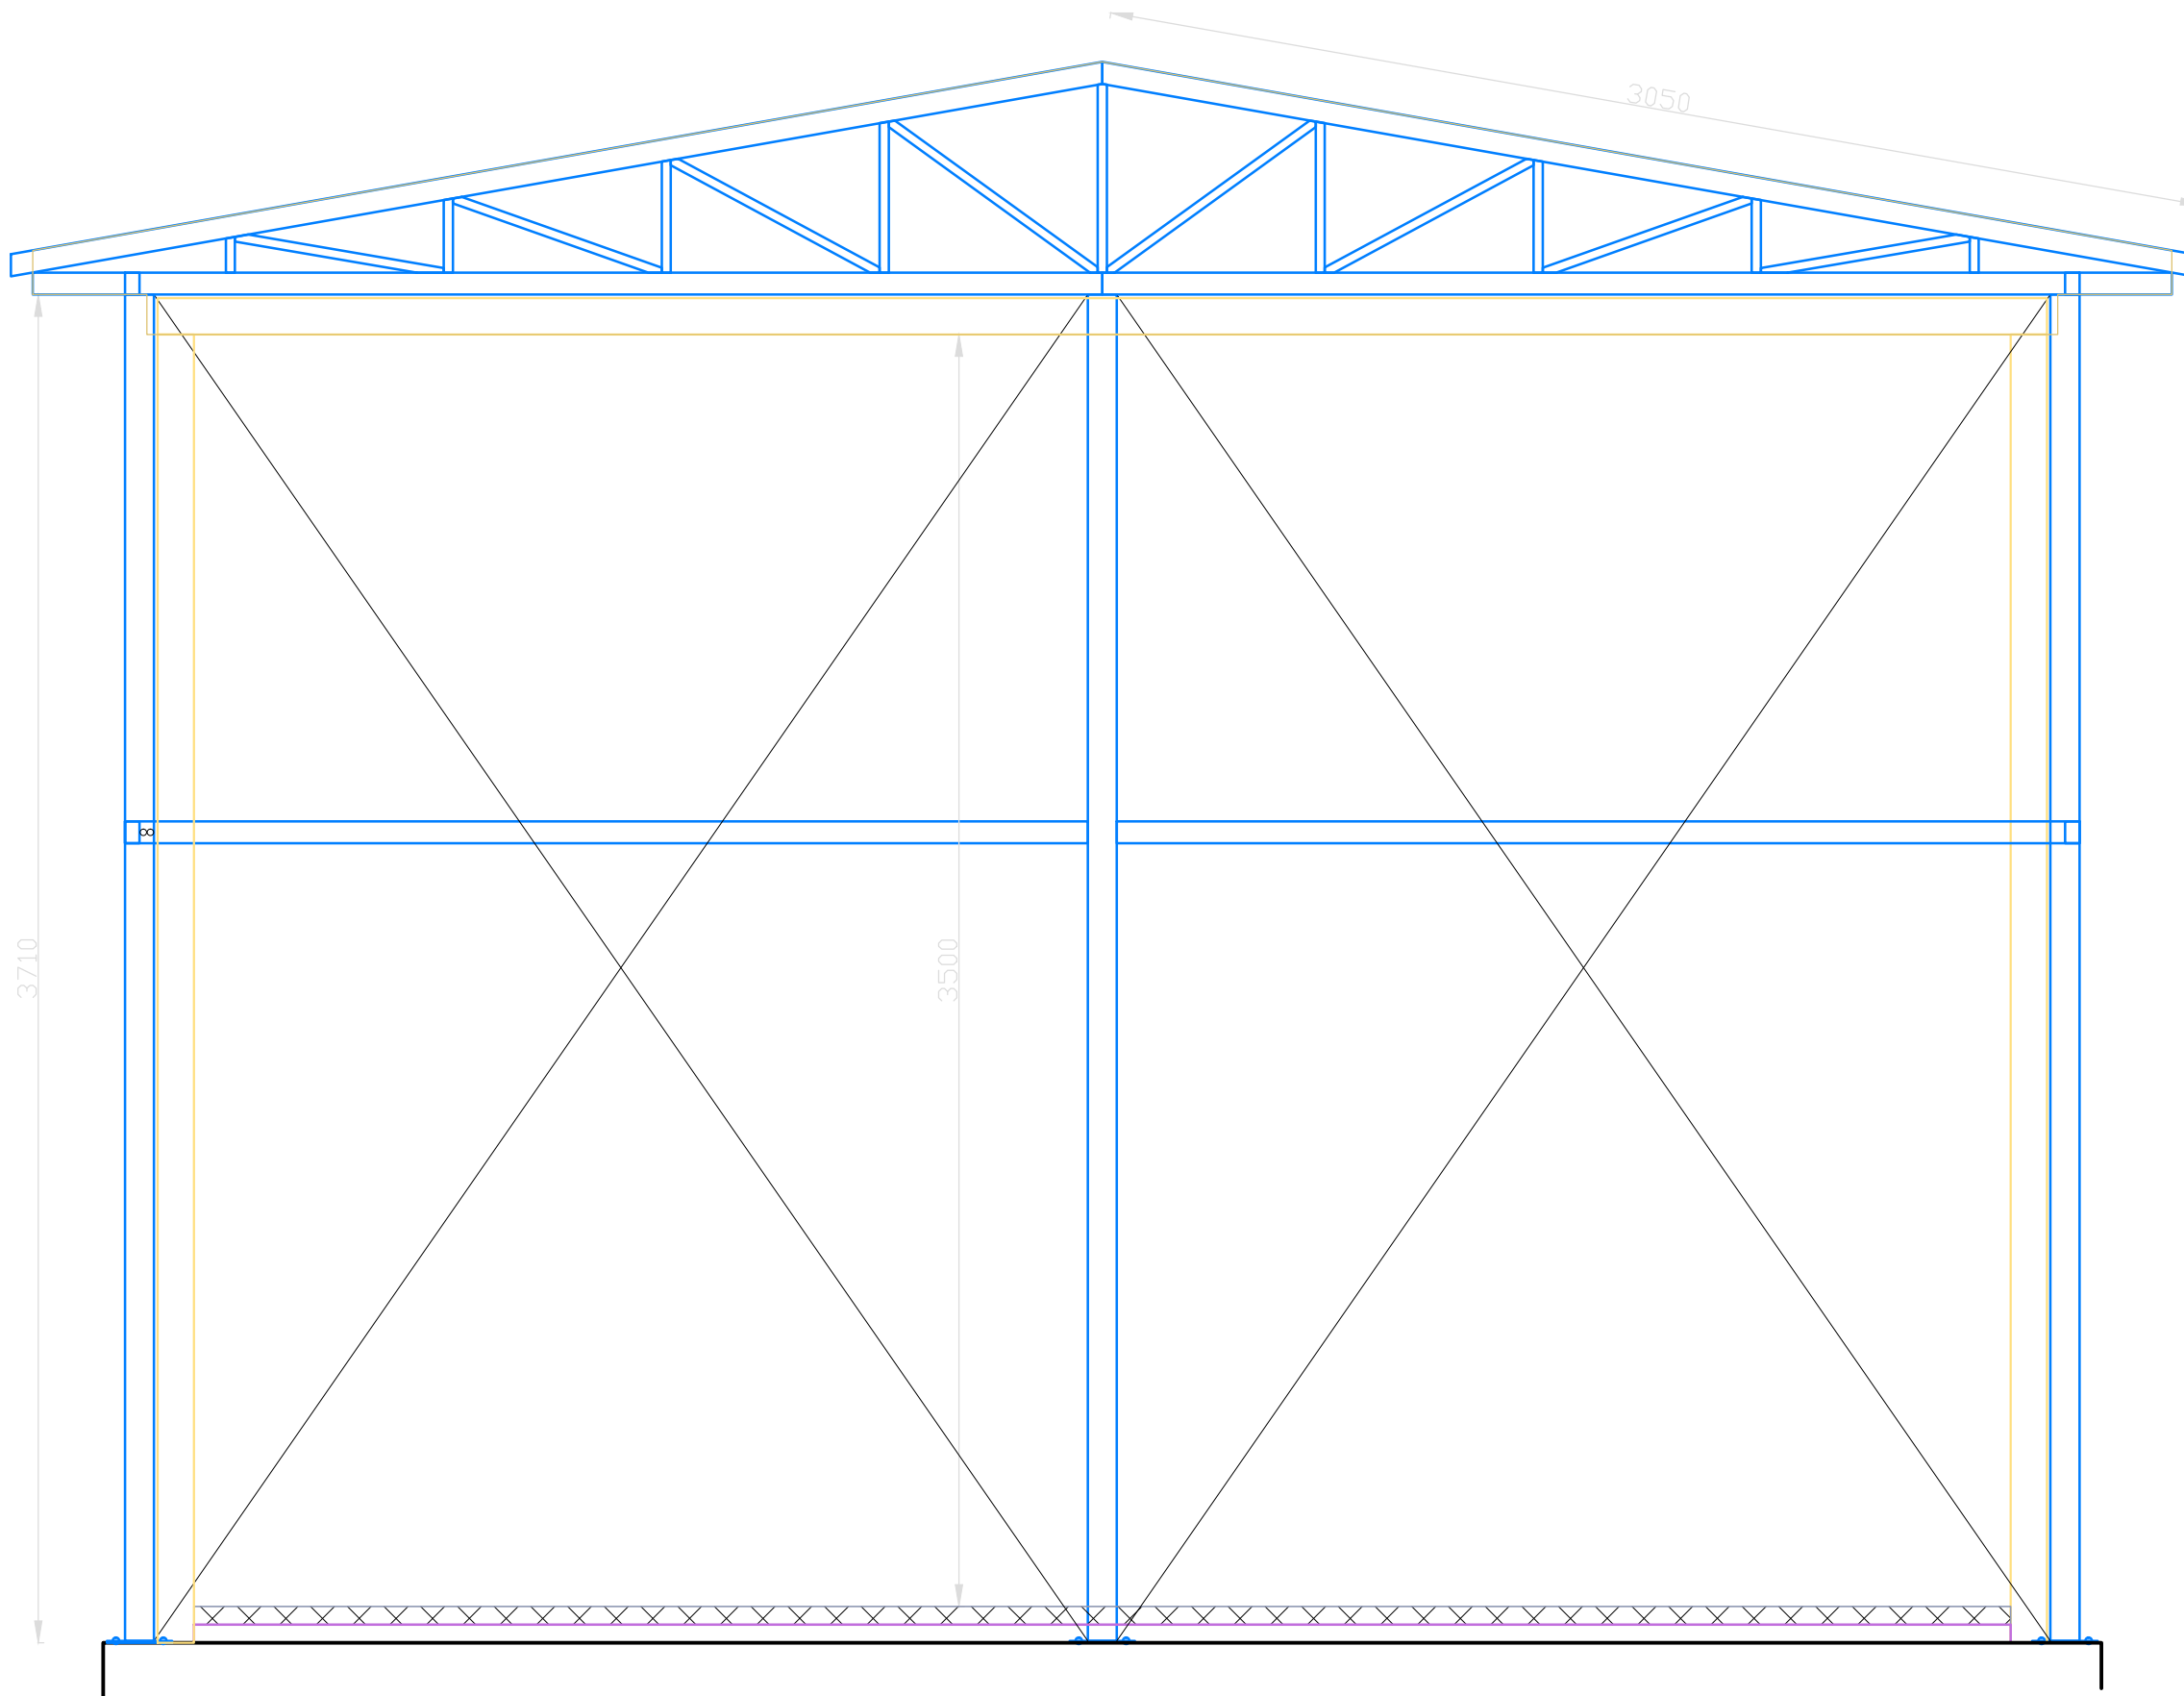

Проект	
Основен	
Фаза	Дата: јуни 2014
Содржина	Ид. бр: 140/0-1
Напречен пресек на ладилник - Диспозиција на панели и конструкција	Формат: А4 20x297 Дата:
Инвеститор:	
Објект: ЛАДИЛНИК ЗА ЈАБОЛКА	
Проектант	Тех. број/Верзија
Соработник	Размер М=1:50
Ревизија	Лист Бр. М3