


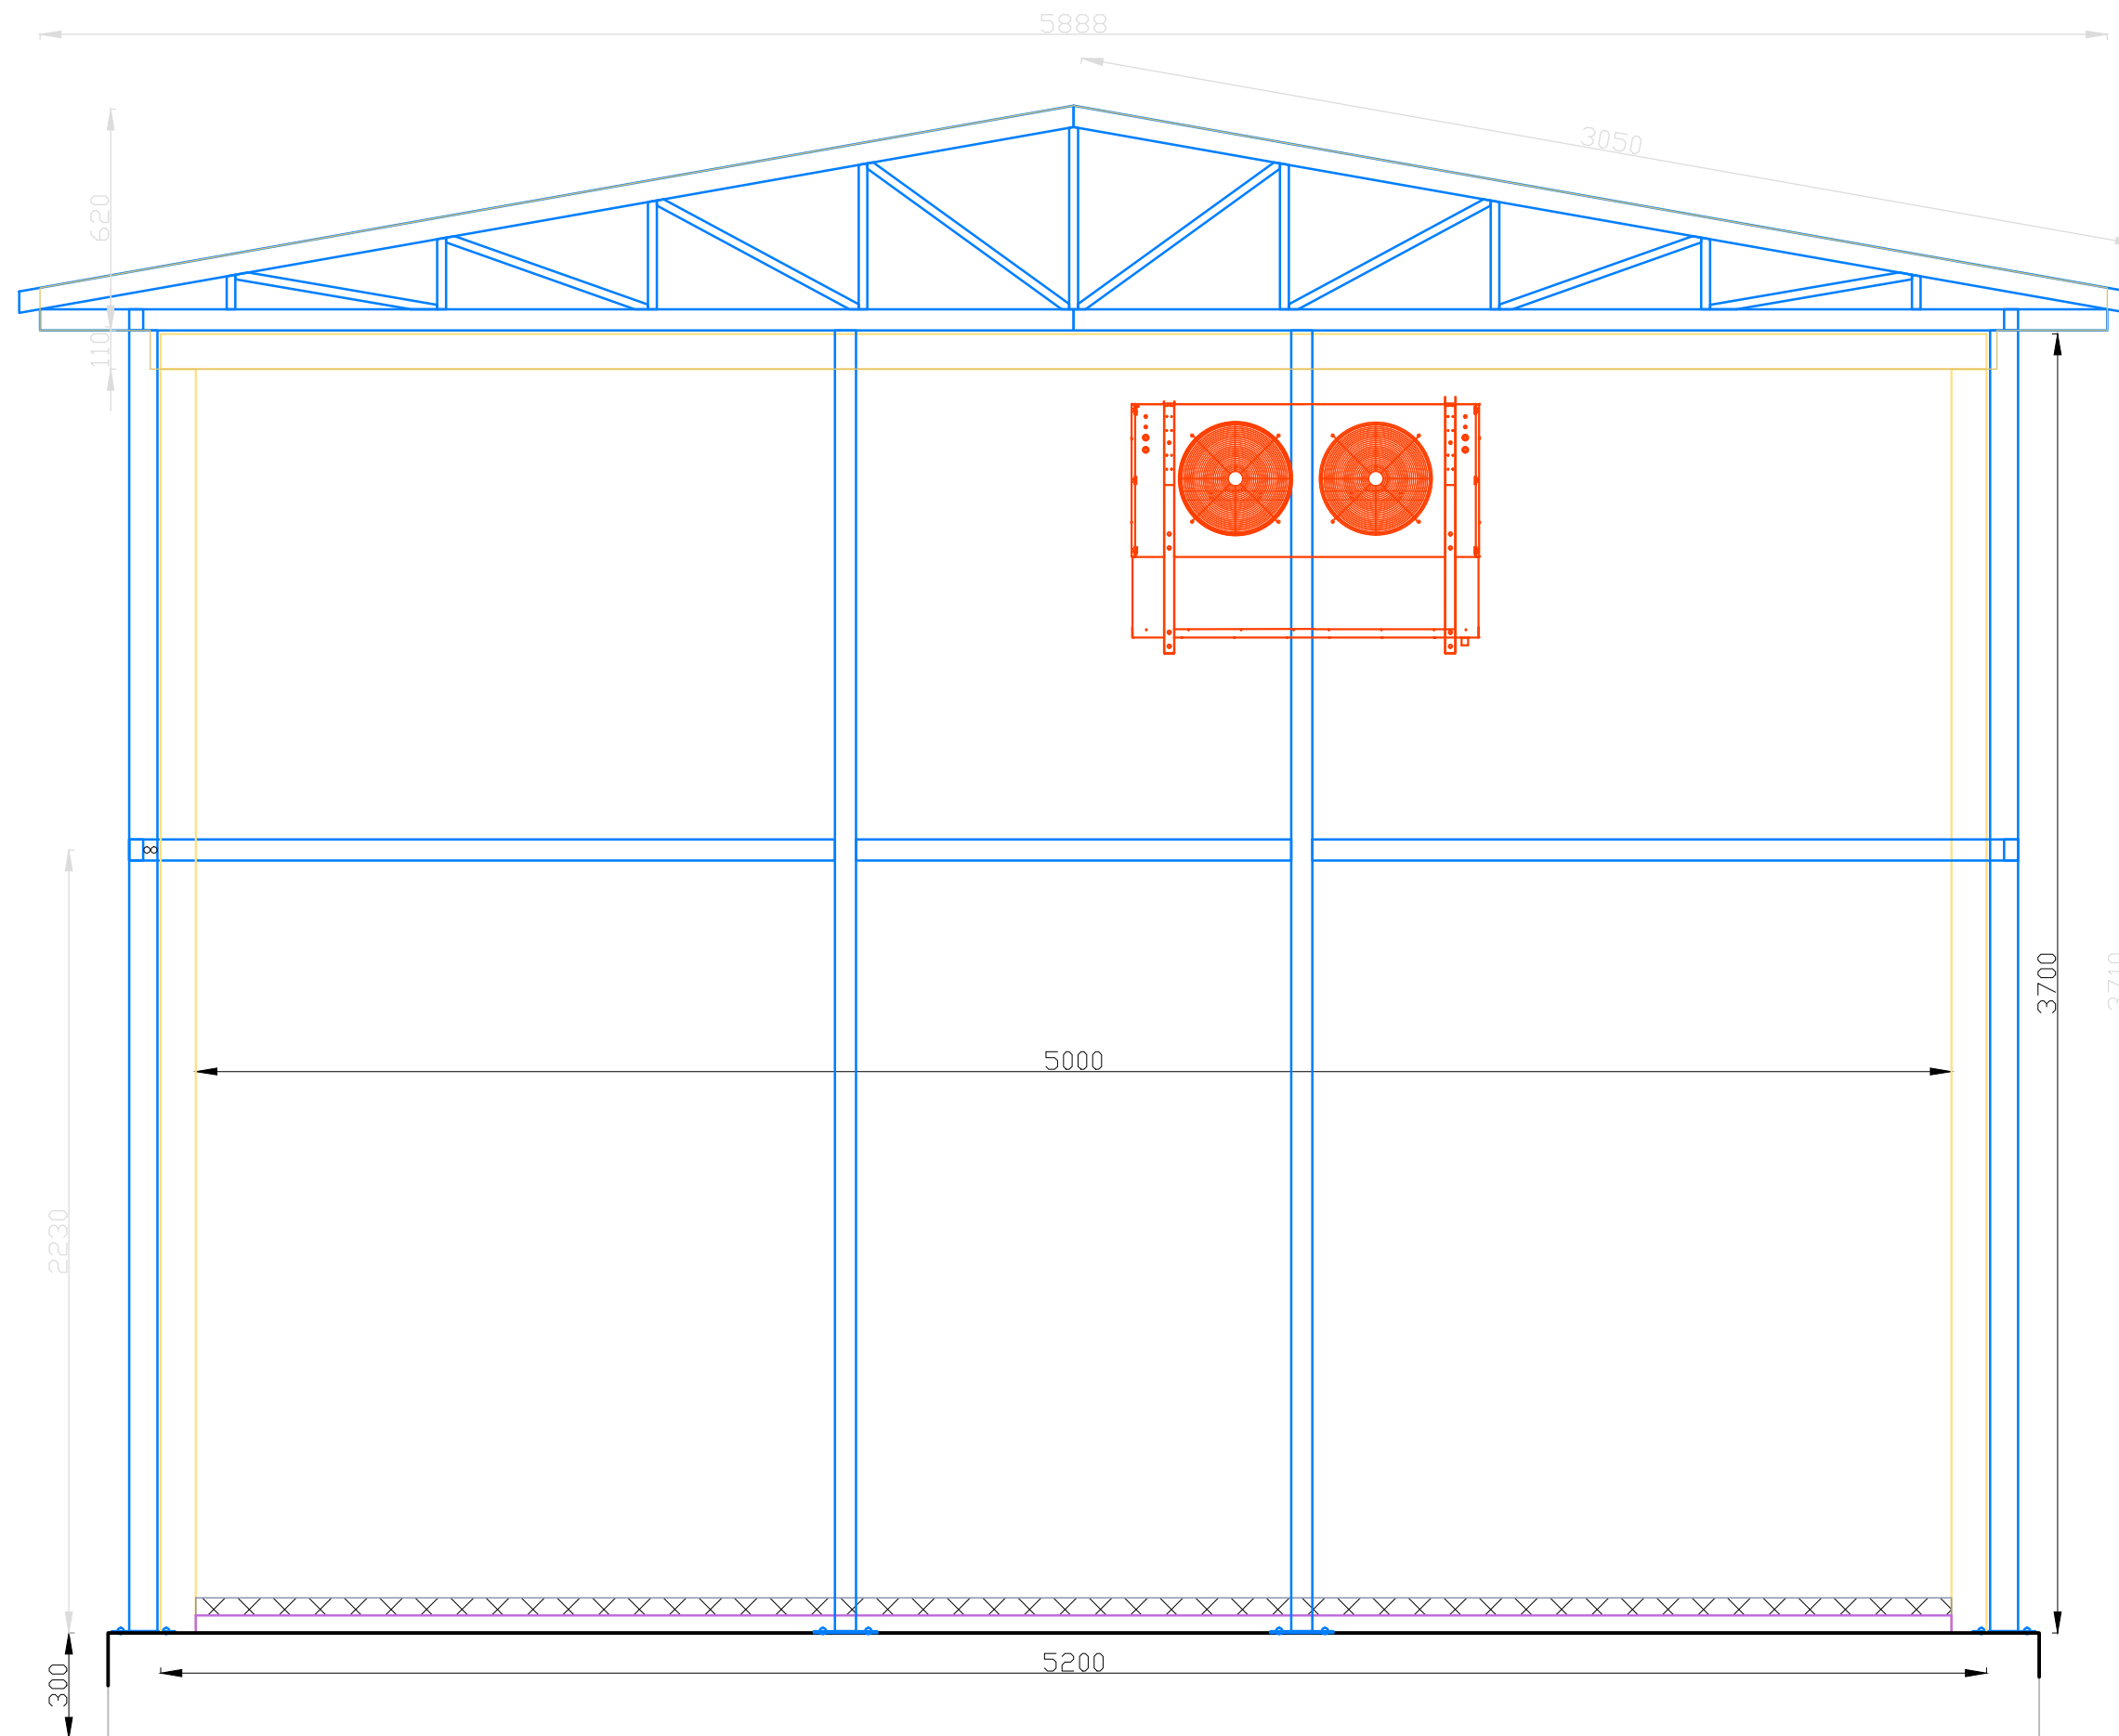

Проект	
Основен	
Фаза	Дата: Јуни 2014
Содржина	Ид. бр: 140/0-1
Напречен пресек на ладилник - Диспозиција на панели и конструкција	
Инвеститор:	
Објект: ЛАДИЛНИК ЗА ЈАБОЛКА	
Проектант	Тех. број/Верзија
Соработник	Размер
	М=1:50
Ревизија	Лист Бр.
	М3