


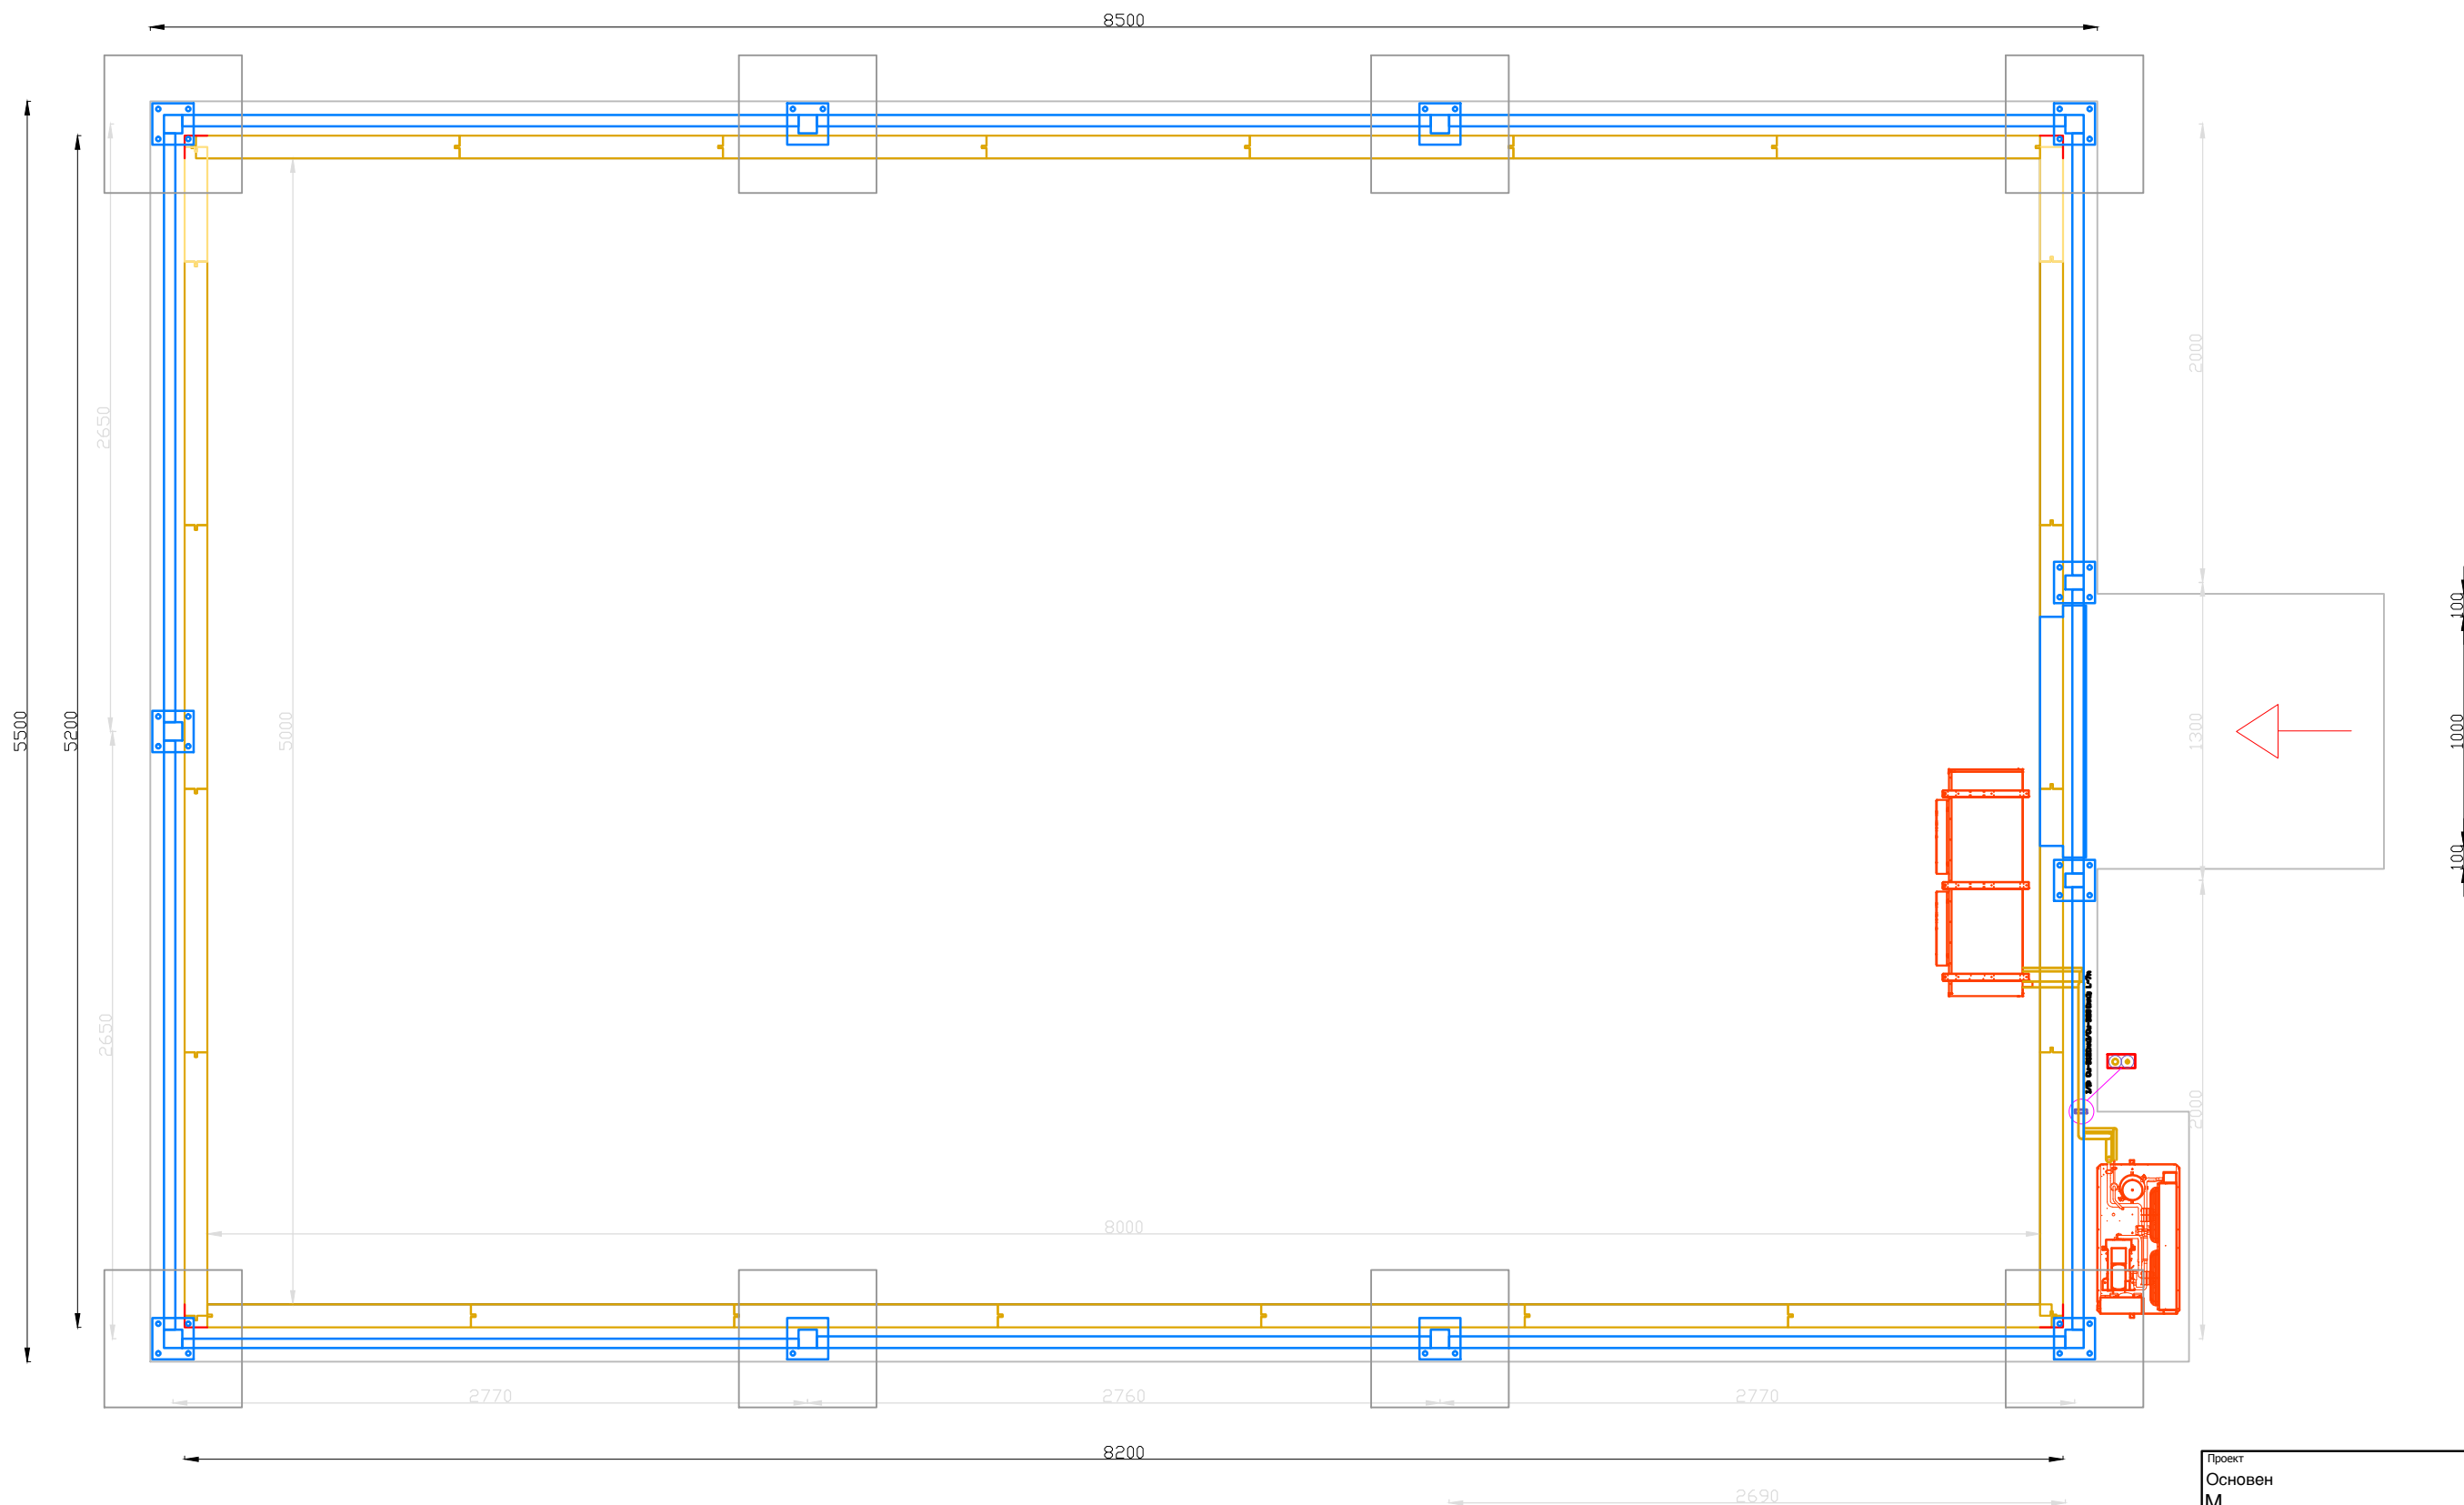

Проект	
Основен	
М	
Фаза	Дата:
Содржина	Ид. бр.
Инвеститор:	
Објект:	
Проектант	
Соработник	Размер
Ревизија	Лист Бр.
М1	