


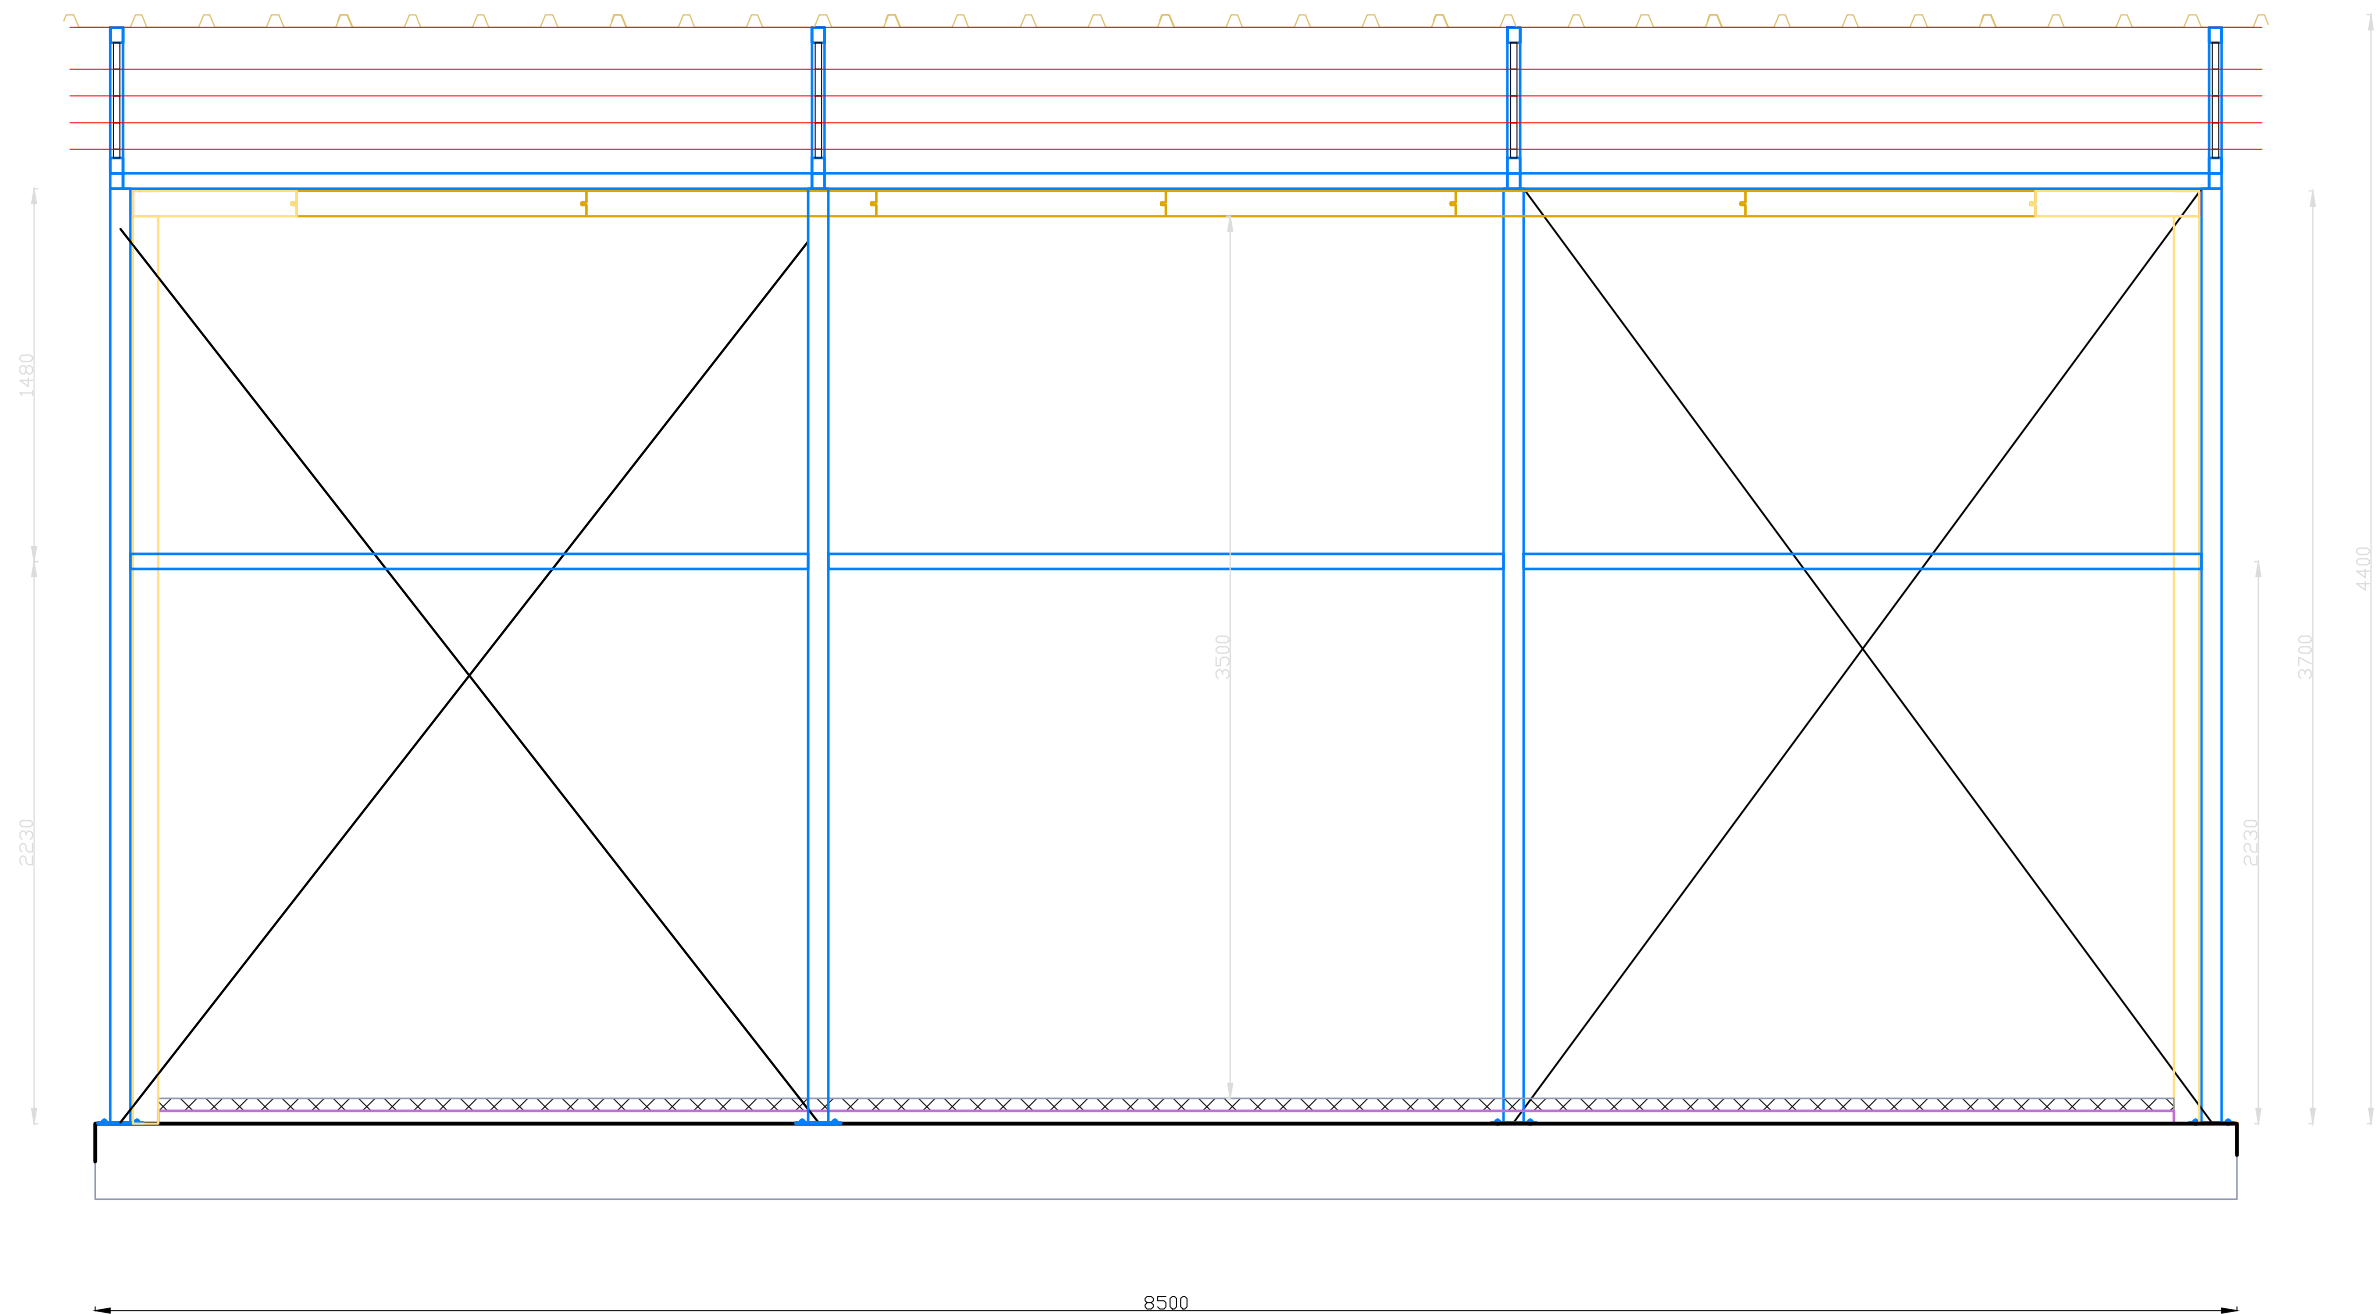

Проект ОСНОВЕН		Инвеститор:	
Г		Објект: ЛАДИЛНИК ЗА ЈАБОЛКА	
Фаза	Дата: јуни 2014	Проектант	Тех. број/Верзија
Содржина	ИД. бр: 140/0-1	Соработник	Размер М=1:50
Надолжен пресек на ладилник - Диспозиција на панели и конструкција		Ревизија	Лист Бр. М2
		Дата:	