


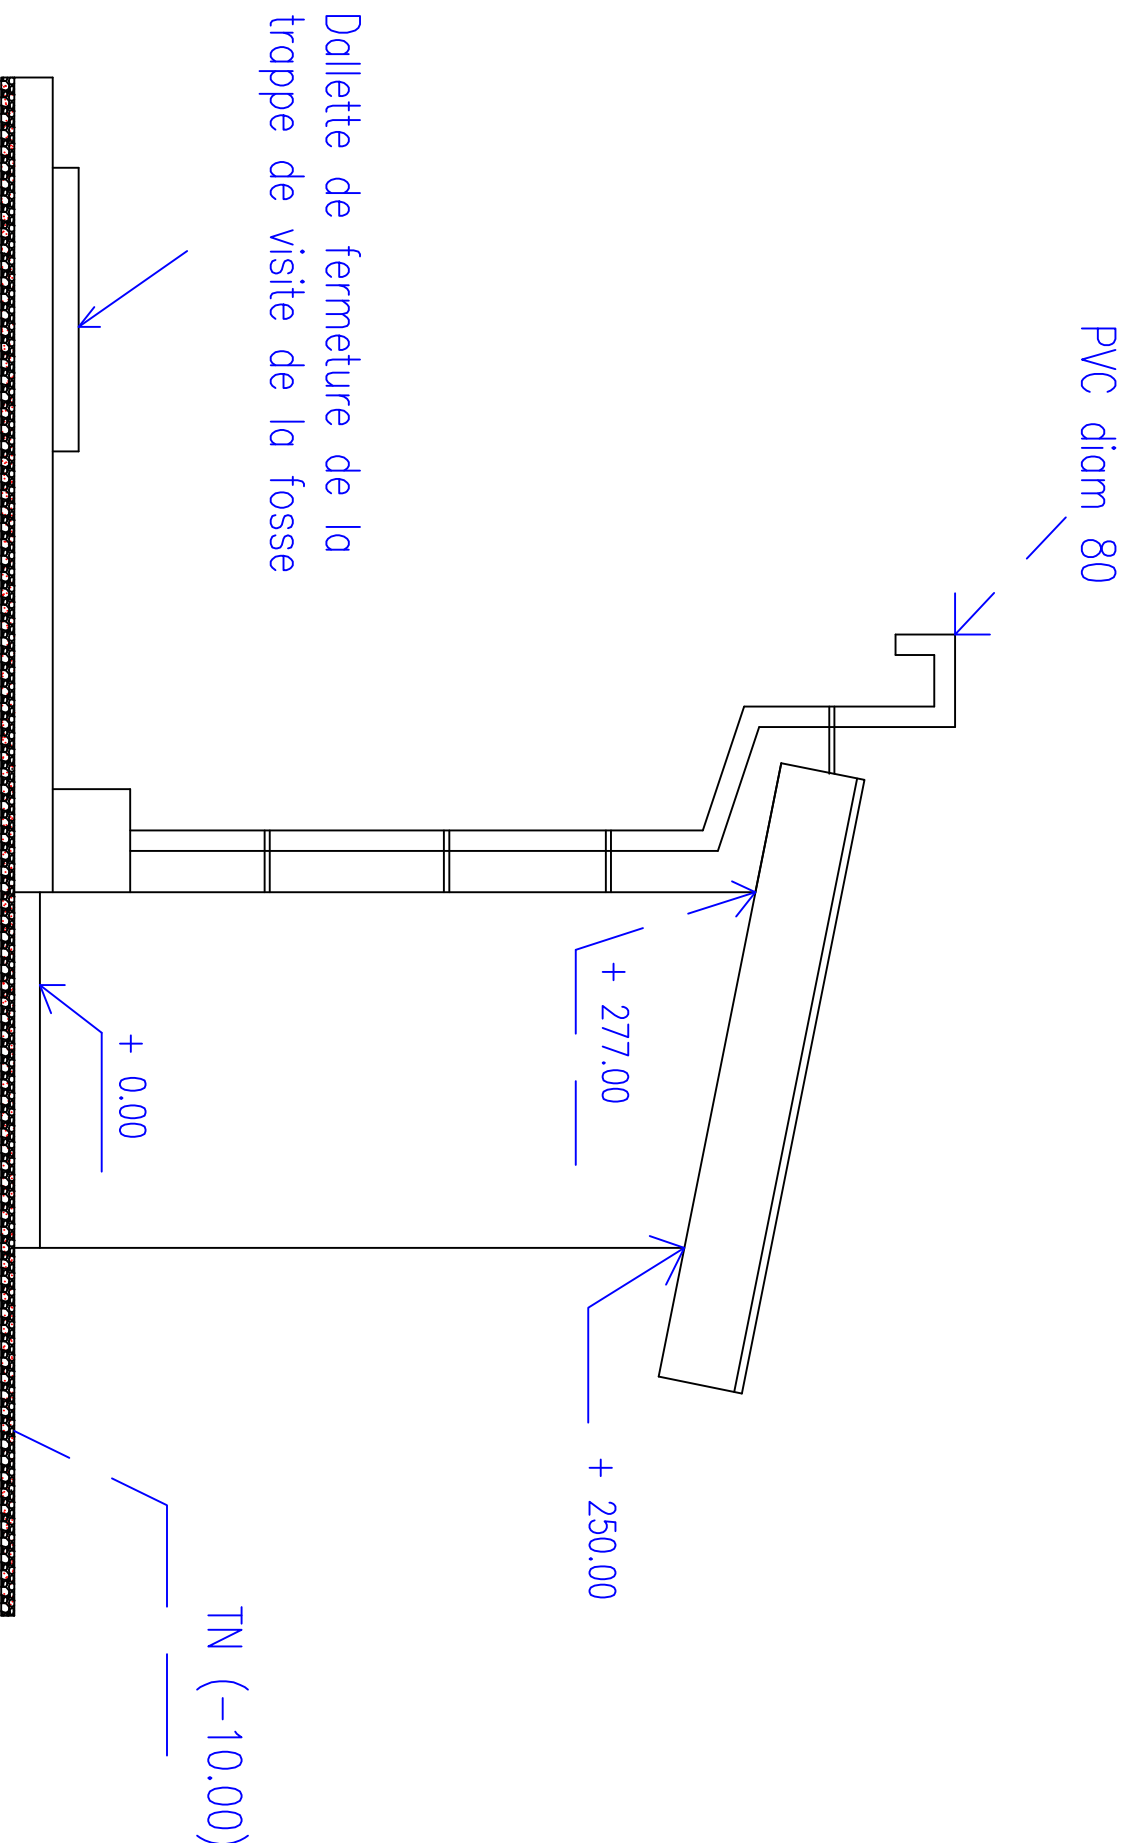

FACADE GAUCHE