



Еднокрилна Врата

Пресек I - I

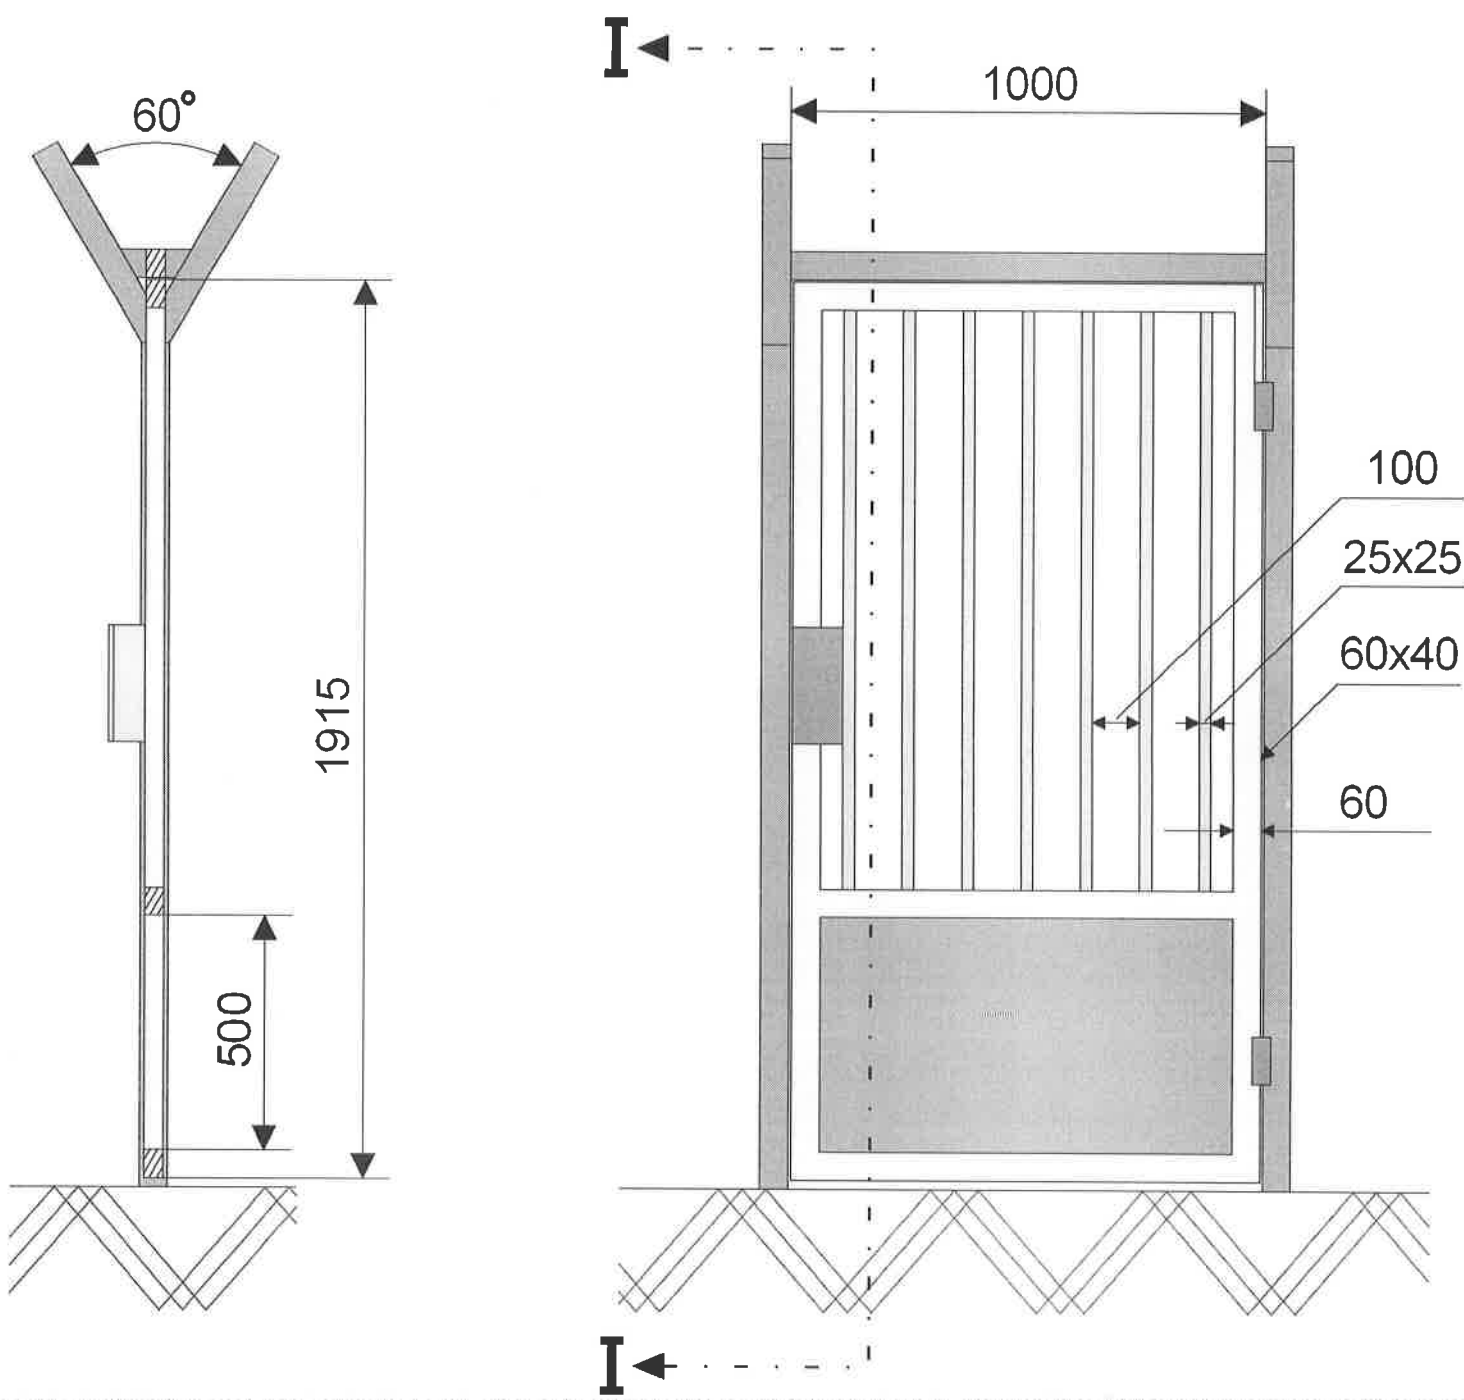


Крилна Капија

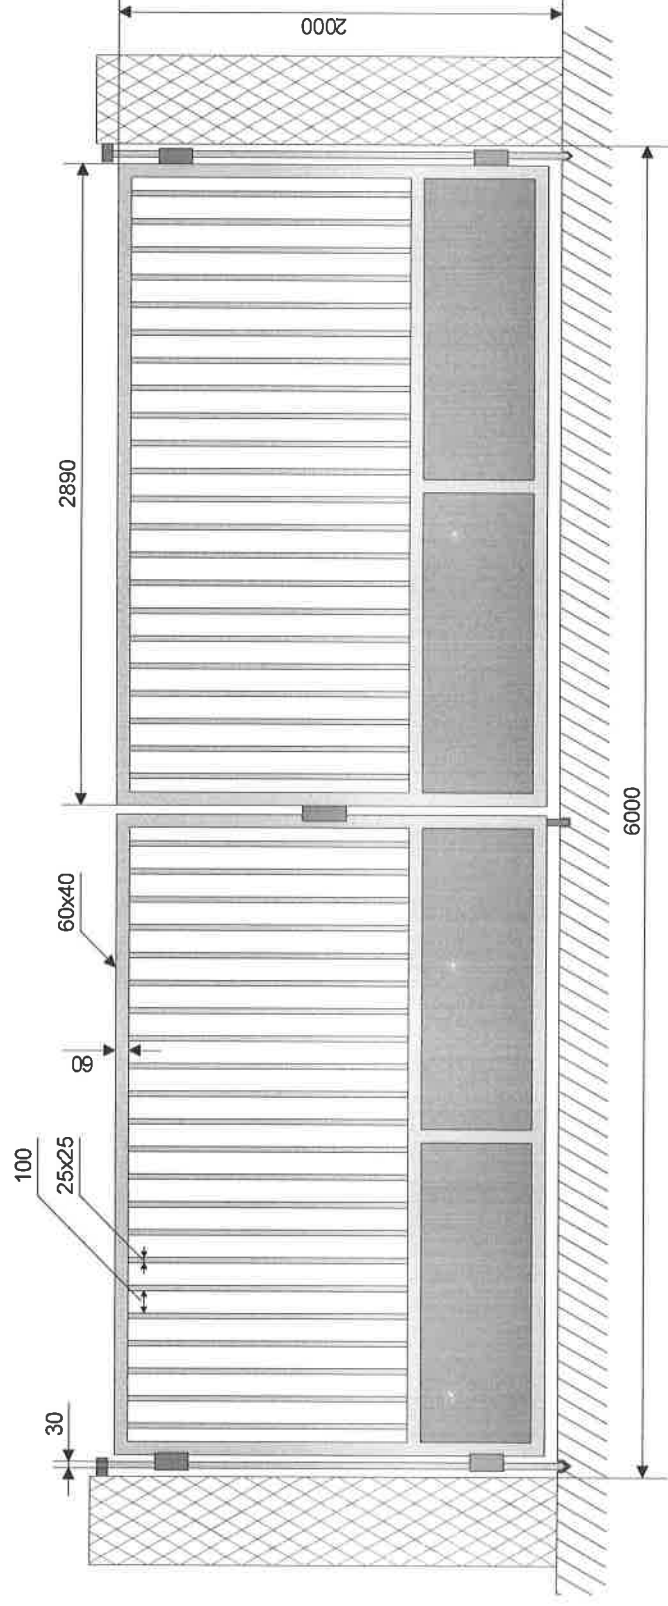


Изготвил : Игор Трајковски

Лизгачка Капија


Пресек I-I

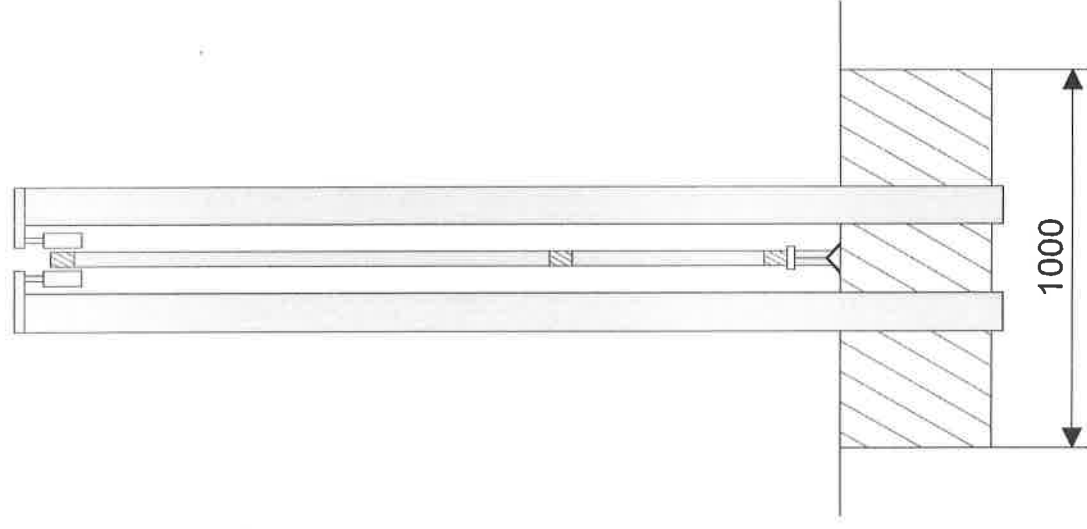

Детал 1

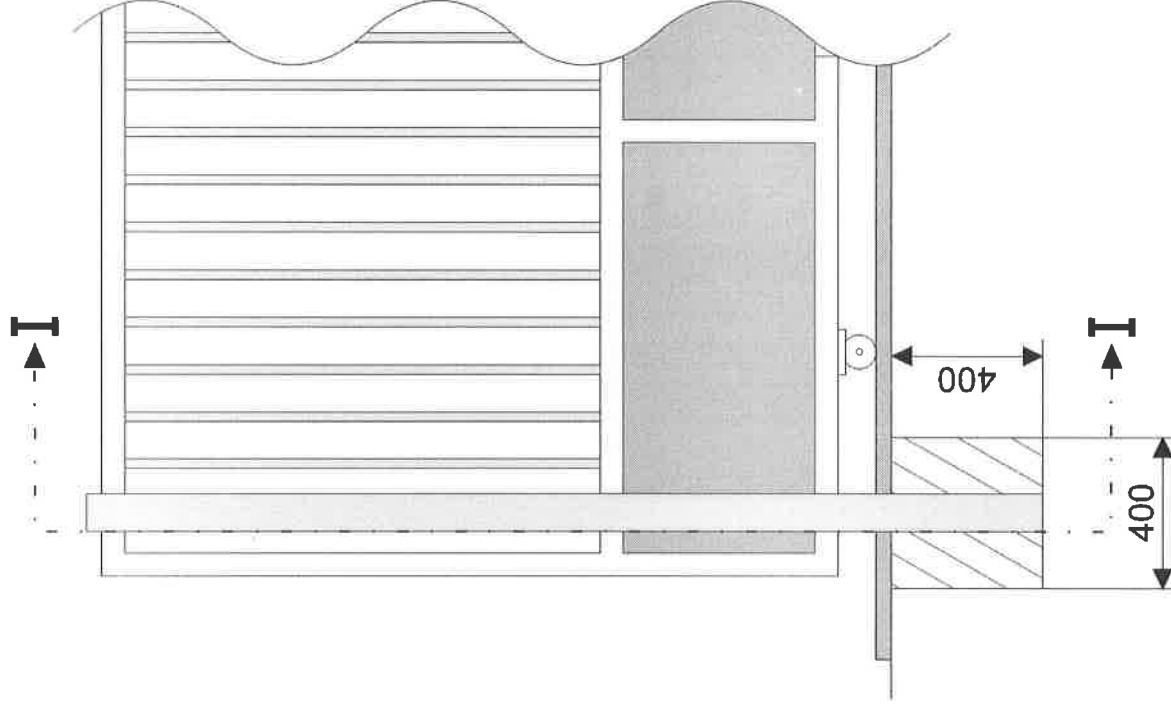

Лизгачка Капија

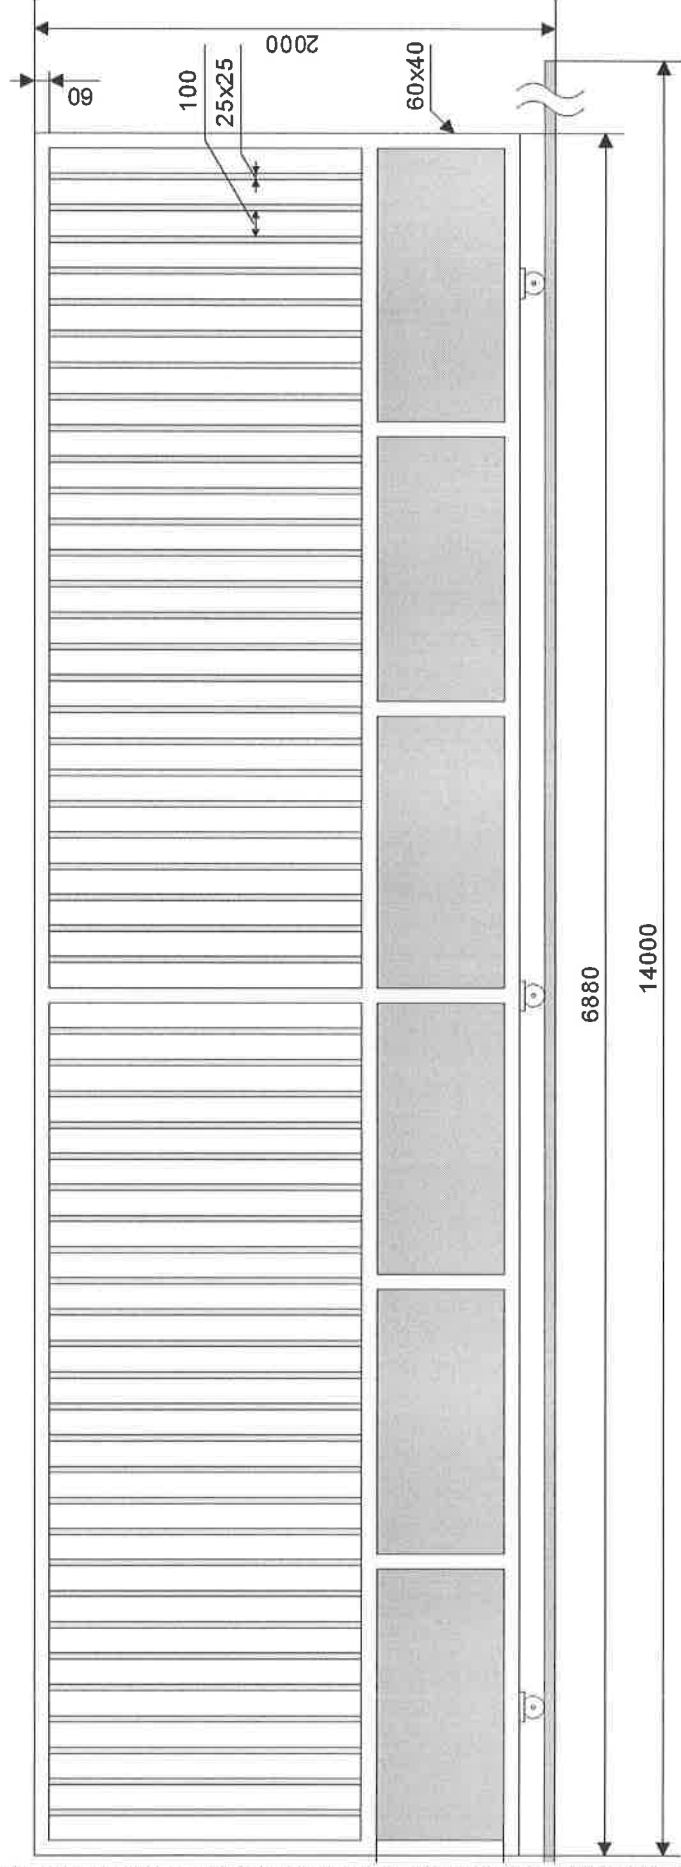

Изготвил : Игор Трајковски