



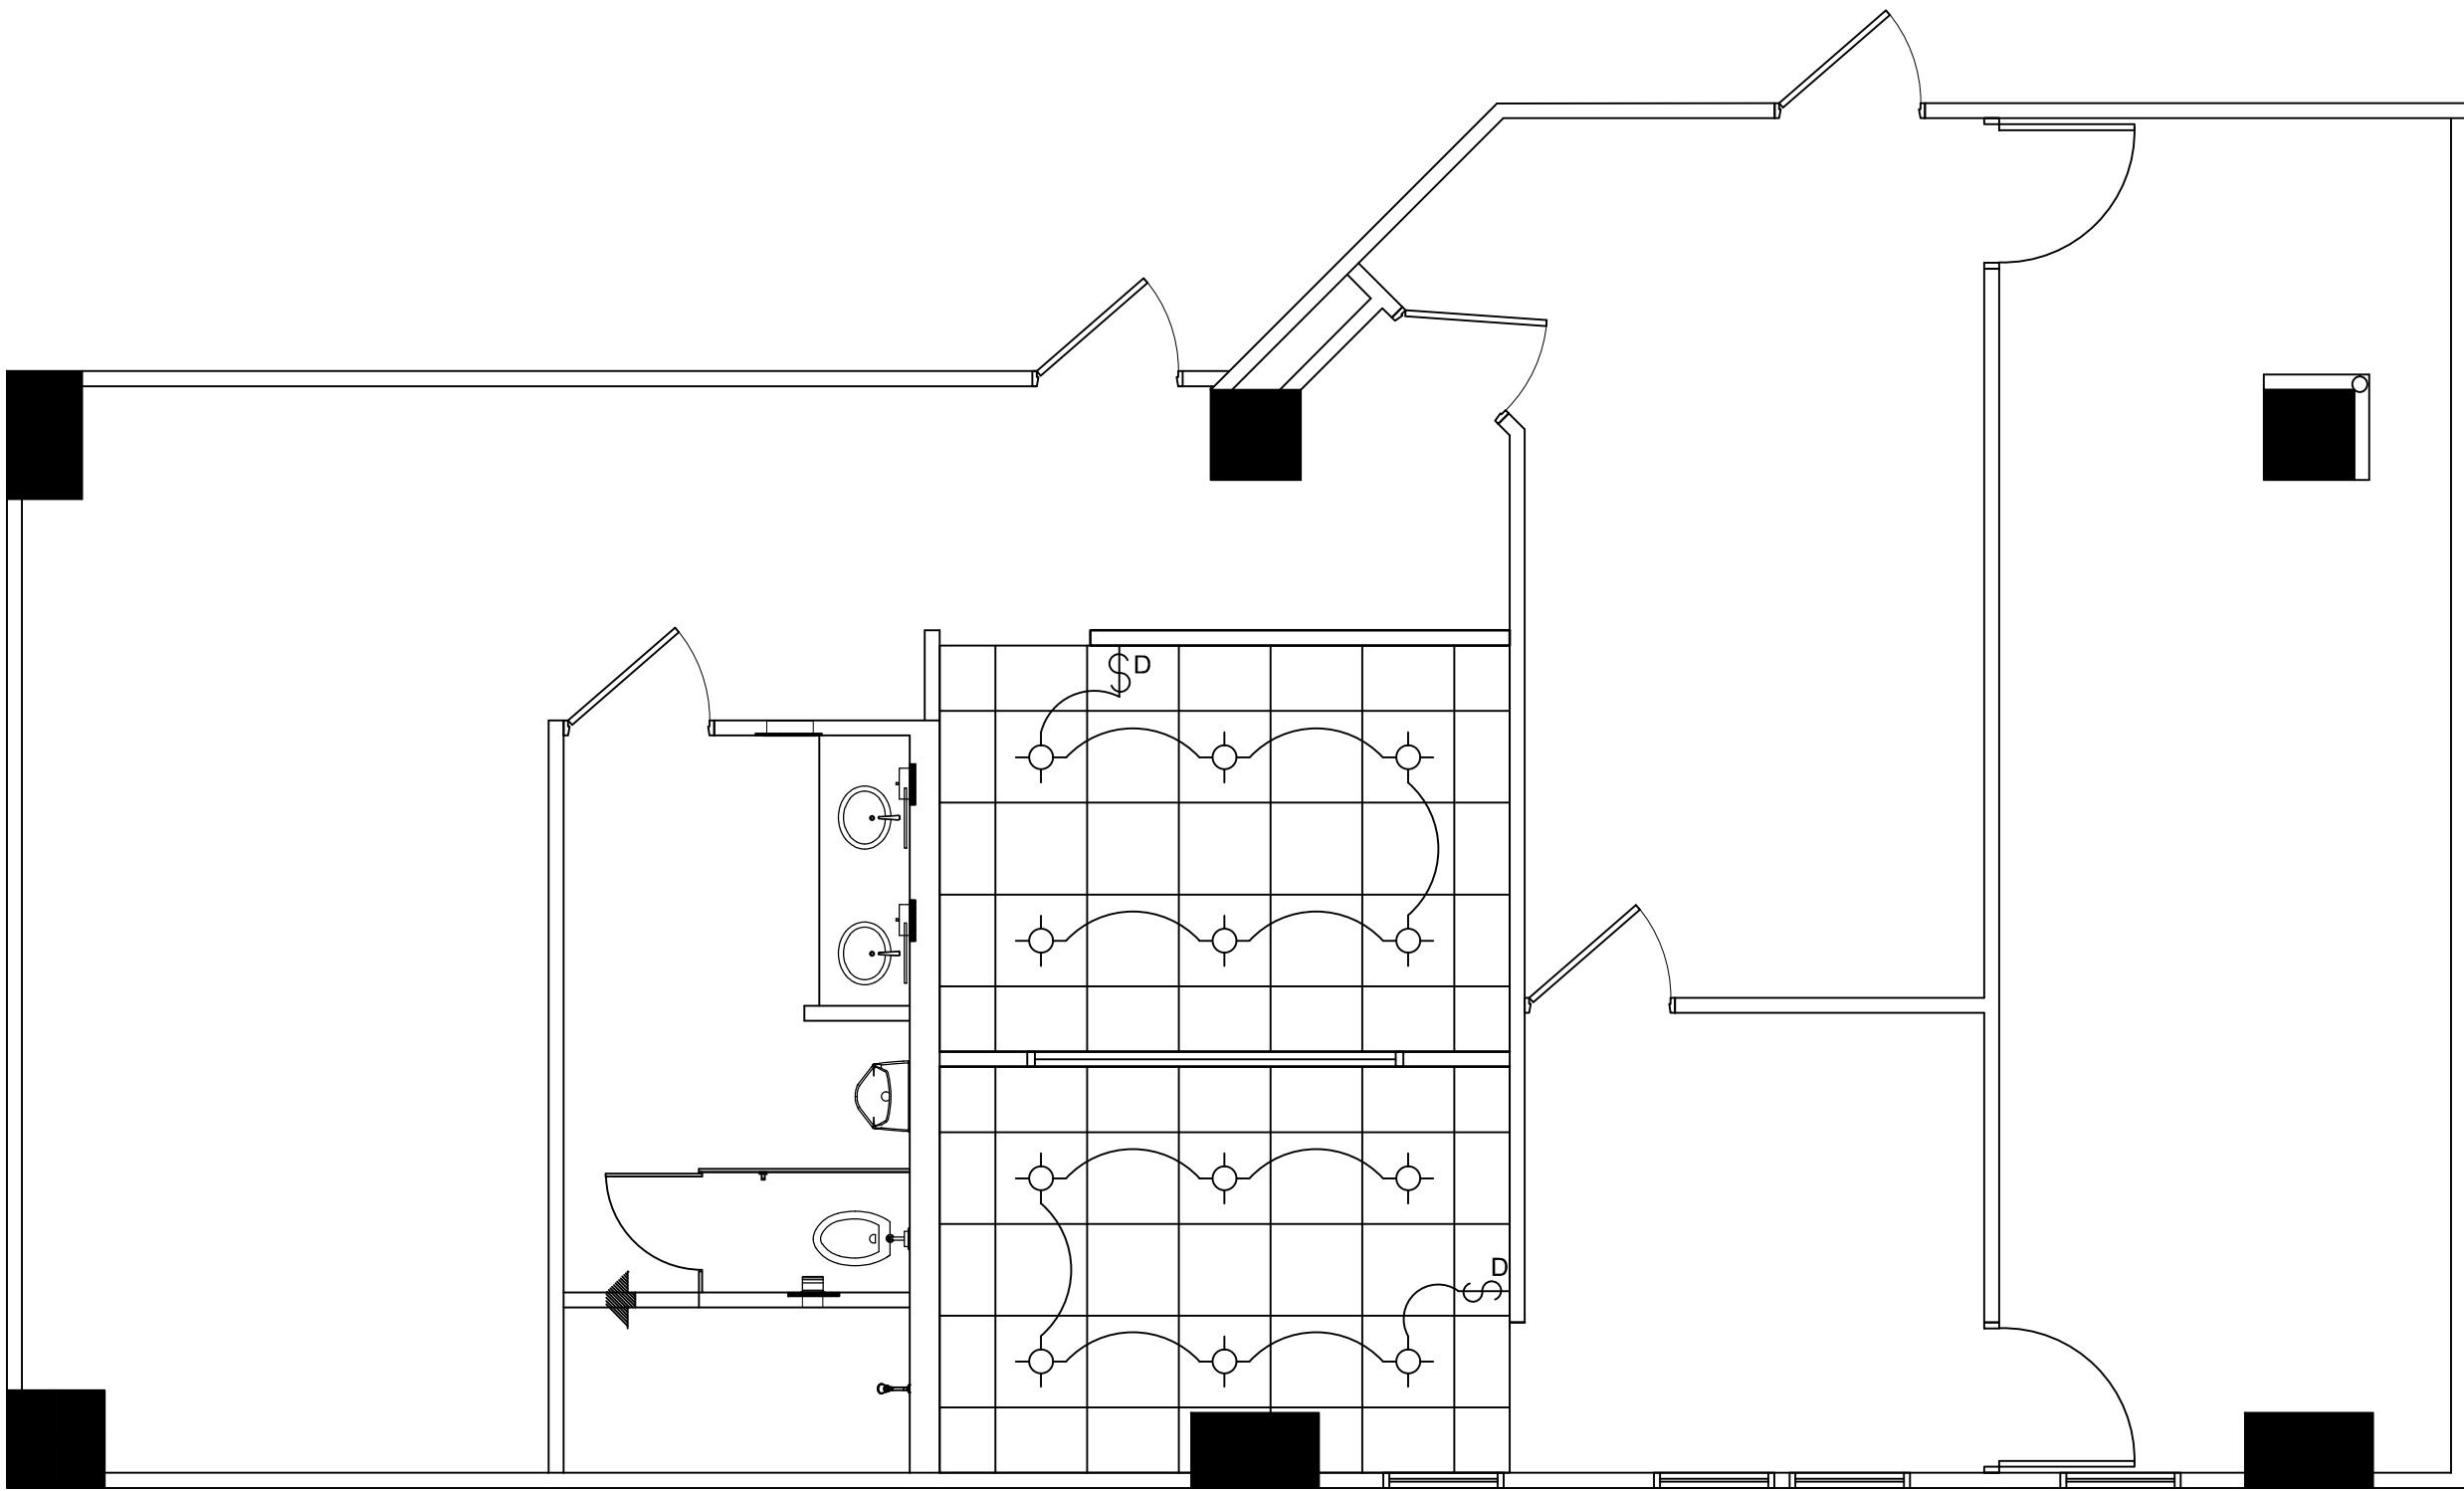

PLANTA BAJA
LUMINARIAS E INTERRUPTORES 1:50

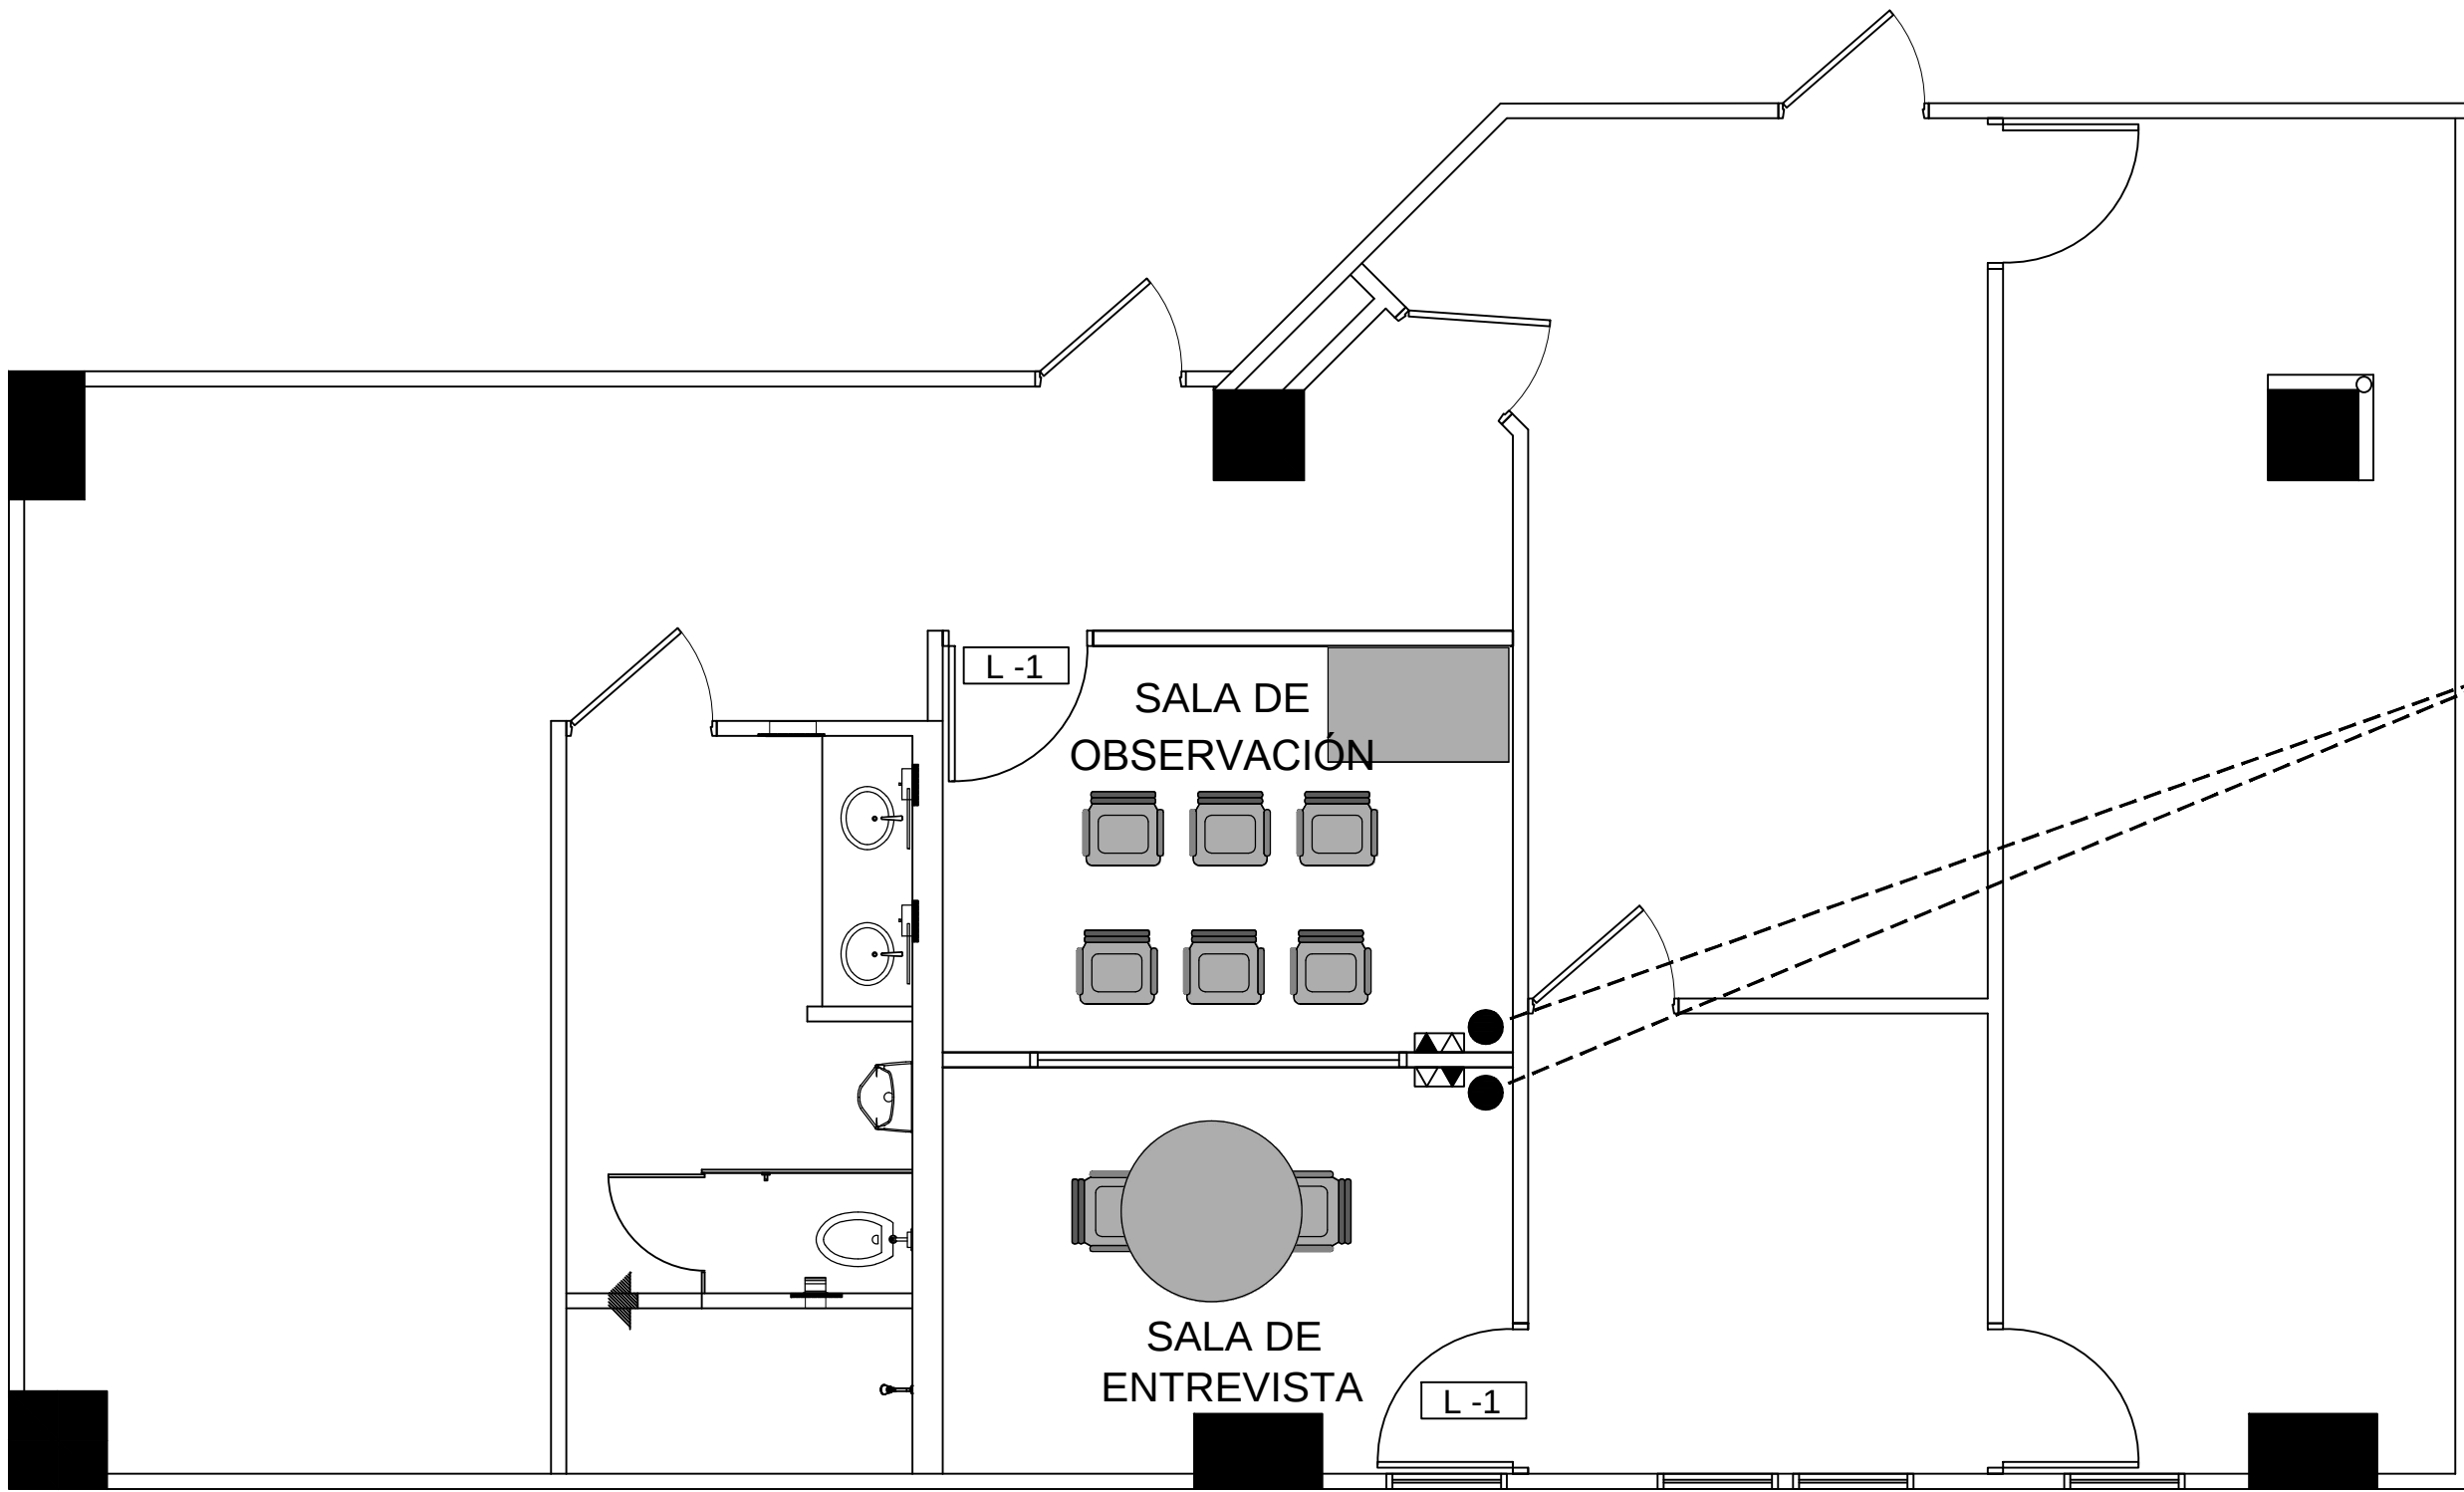

PLANTA BAJA
SALIDA DE VOZ Y DATA
ENTUBADO DE VOZ Y DATA 1:50

C.P.
* HACIA CUARTO
DE
COMUNICACIONES.

SIMBOLOGIA

- TOMACORRIENTE DOBLE 120V.
- TOMACORRIENTE 220V PARA A/A.
- INTERRUPTOR CON DIMMER.
- LAMPARAS OJO DE BUEY LED.

NOTA:


- EL CONTRATISTA REALIZARA LOS CORRECTIVOS NECESARIOS RESPECTIVOS A LOS DETALLE DE MOLDURAS ELÉCTRICAS VISIBLES EN EXISTENCIA, TOMAS SUPERFICIALES U OTROS QUE ATENTAN CON LA ESTÉTICA VISUAL DE LAS OFICINAS. ESTOS DEBERÁN SER OCULTADOS Y EMPOTRADOS DENTRO DE LAS PAREDES EXISTENTES DE GYPSUM CON TUBERÍAS. PARA TAL FIN REMPLAZARÁN LAS LÁMINAS DE GYPSUM EXISTENTES QUE SEAN CONVENIENTES.
- TODO ELEMENTO ELÉCTRICO QUE QUEDE SIN USO DEBERÁ SER DESINSTALADO.
- REPARAR O AJUSTAR TODA SALIDA ELÉCTRICA QUE SE ENCUENTRA DENTRO DEL ÁREA DE LA ADECUACIÓN.

SIMBOLOGIA


- CAJA DE PASO 12 X 12 O SUPERIOR
- SALIDA DE VOZ Y DATA
- TUBERÍA DE 2 1/2" (HACIA CUARTO DE COMUNICACIONES DE LA PLANTA BAJA).
- TUBERÍA DE 3/4"

NOTAS - SISTEMA DE DATA / TELEFONÍA

- TODA LAS TUBERÍAS ESPECIFICADAS SON DE PVC.
- SE DEBERÁN EVITAR CURVAS CON RADIOS MENORES DE SEIS (6) VECES EL DIÁMETRO DE LA TUBERÍA.
- LAS TUBERÍAS Y SALIDAS DEBEN ESTAR SEPARADAS DE LAS SALIDAS ELÉCTRICAS POR LO MENOS 0.30 MTS.
- SE DEBERÁ CUMPLIR CON LO QUE ESTABLECE EL REGLAMENTO VIGENTE PARA LA INSTALACIÓN DE LA RED DE TELECOMUNICACIÓN INTERNA EN EDIFICIOS PÚBLICOS Y PRIVADOS EN EL TERRITORIO NACIONAL.
- CADA TUBERÍA DE PVC NO ESPECIFICADA EN PLANO SERÁ DE 1 PULGADA.
- CADA TRAMO DE TUBERÍA EN SU EXTREMO QUE DA AL CIELO RASO TERMINARÁ CON UN CODO DE 90°.
- TODAS LAS SALIDAS DEBEN ESTAR IDENTIFICADAS.

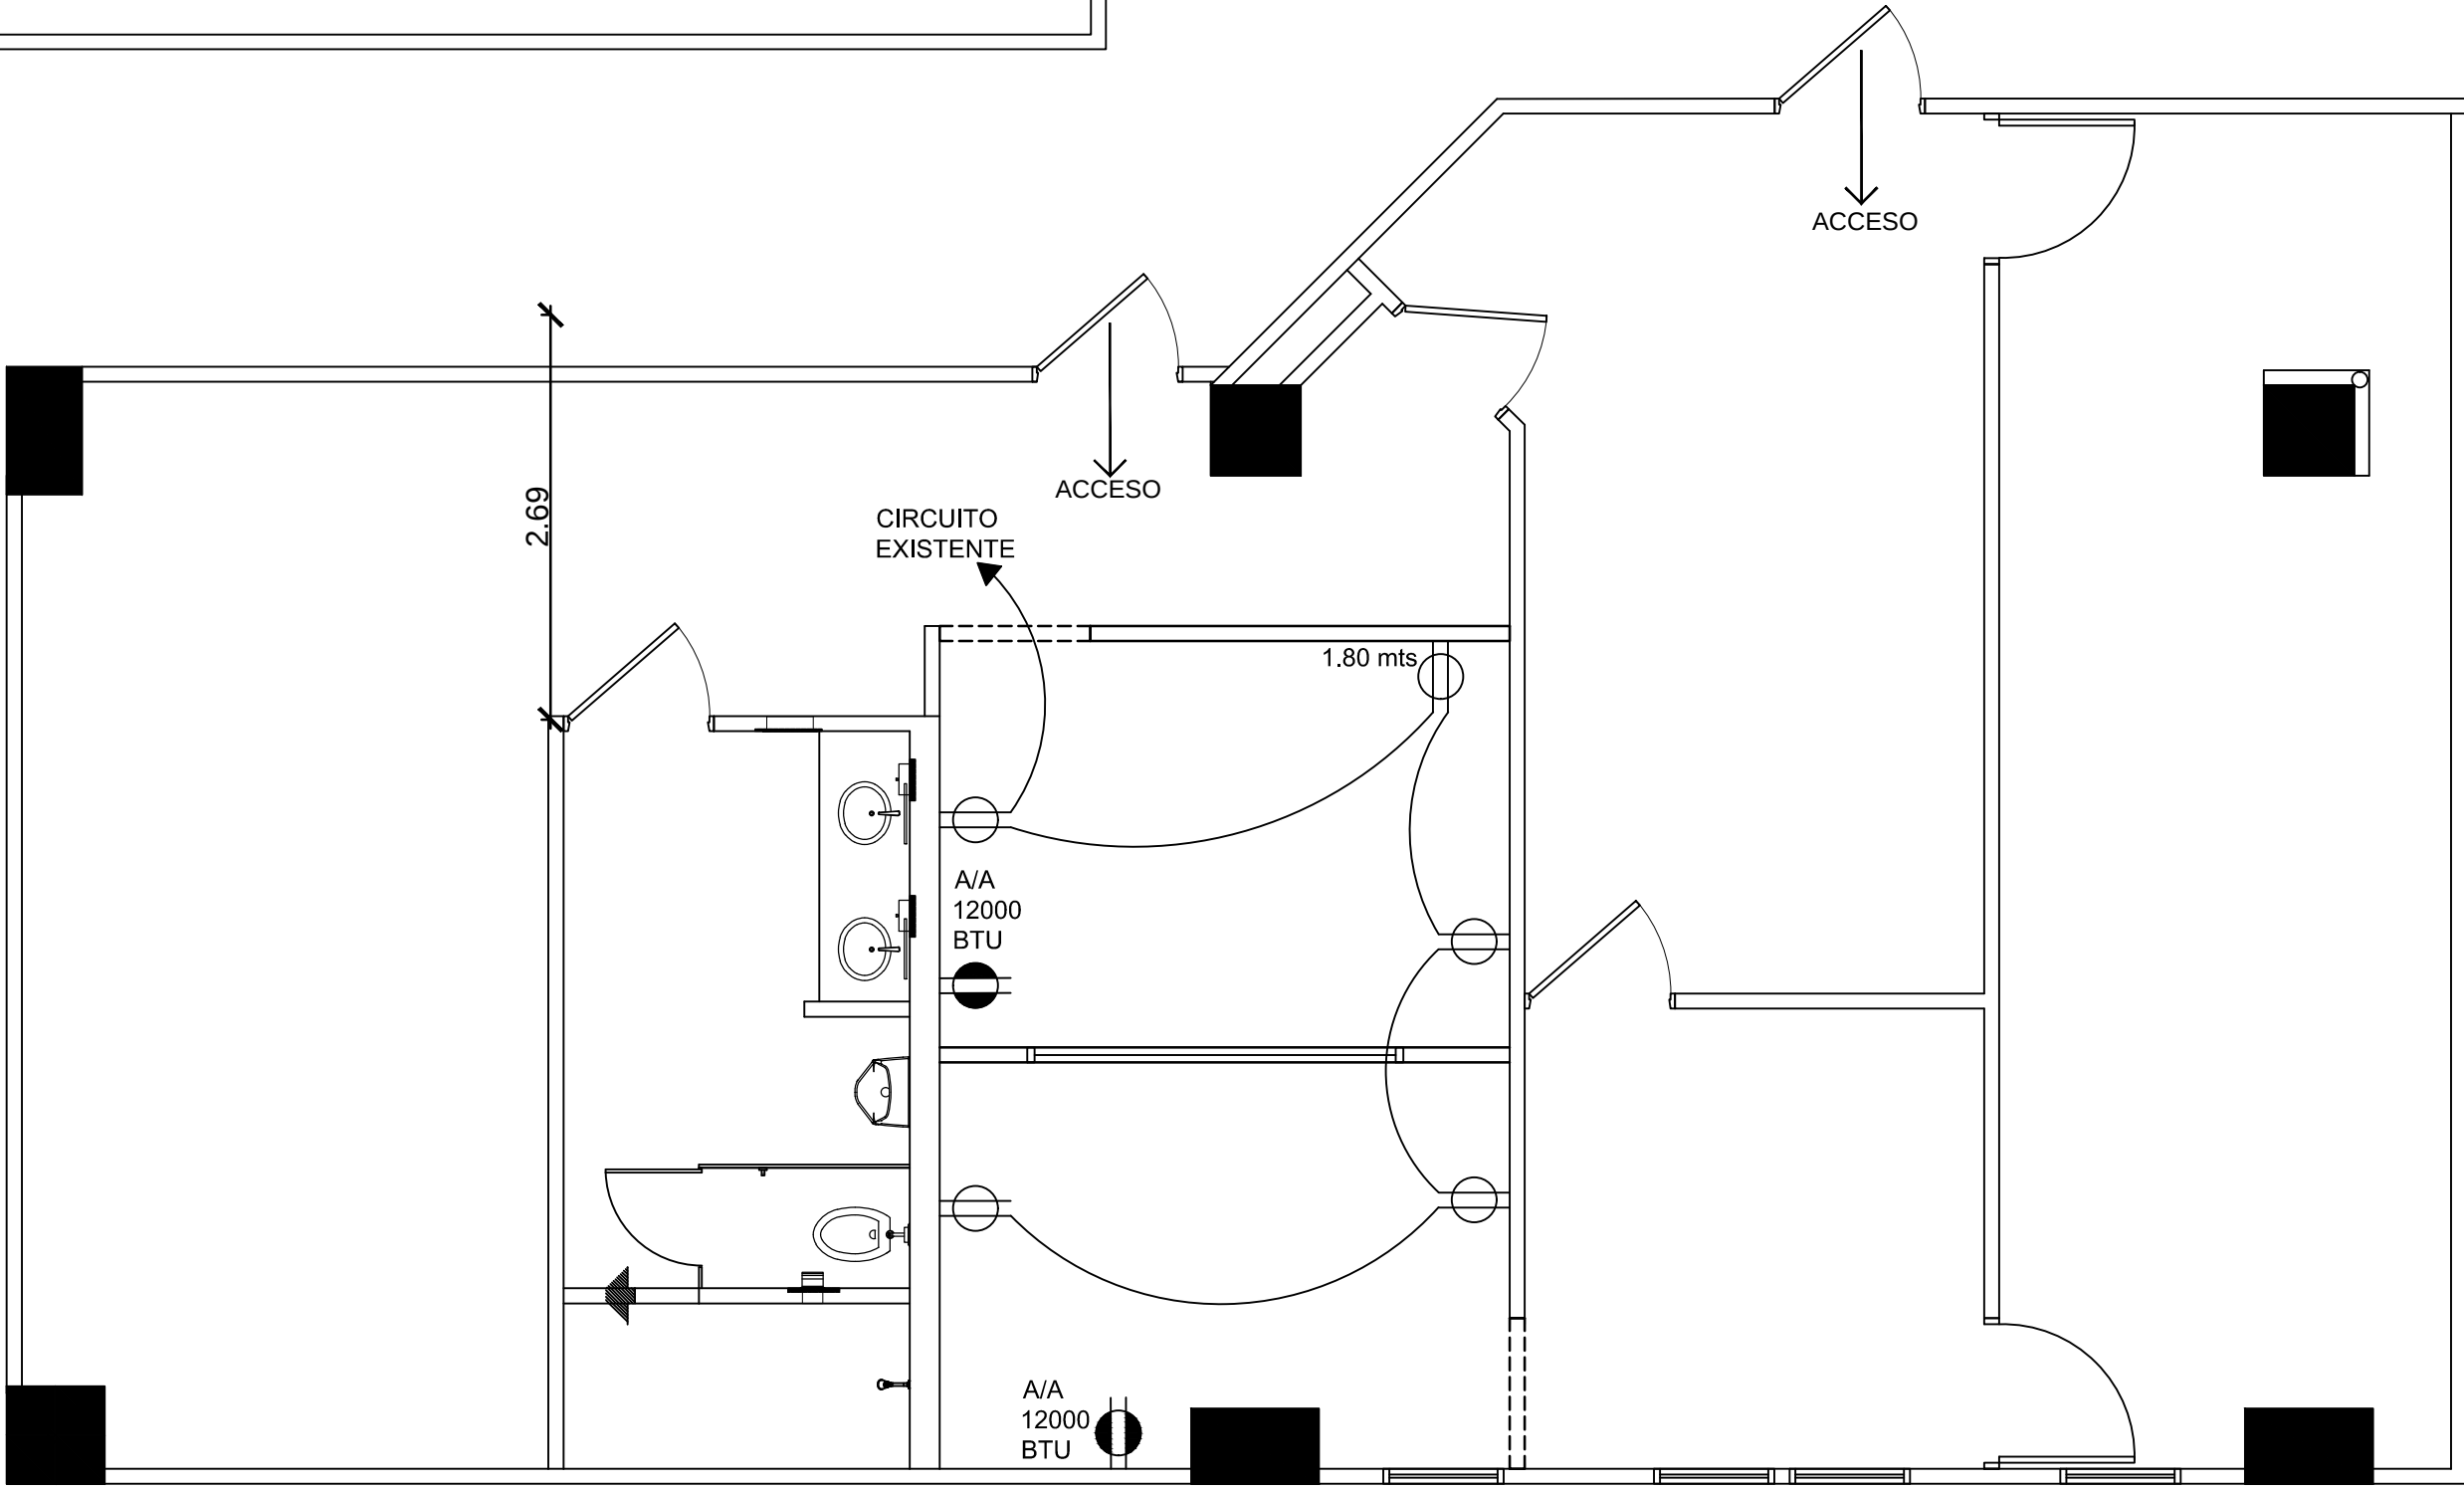


PLANTA BAJA
SALIDA ELECTRICAS 1:50

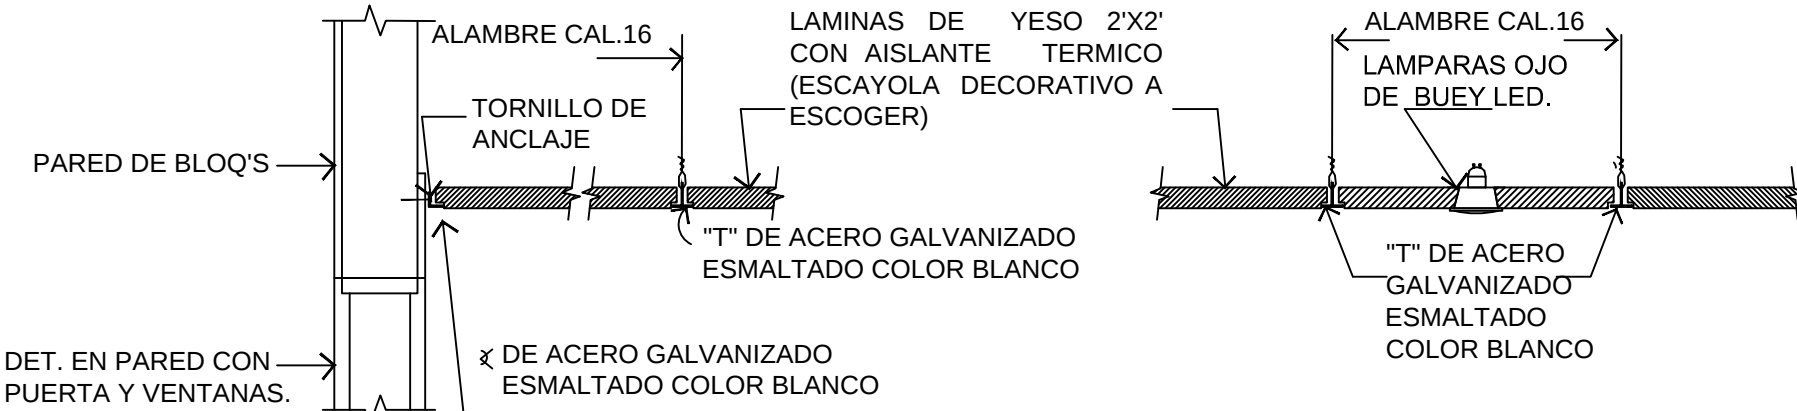

DET. C-R
1

DET. C-R
2

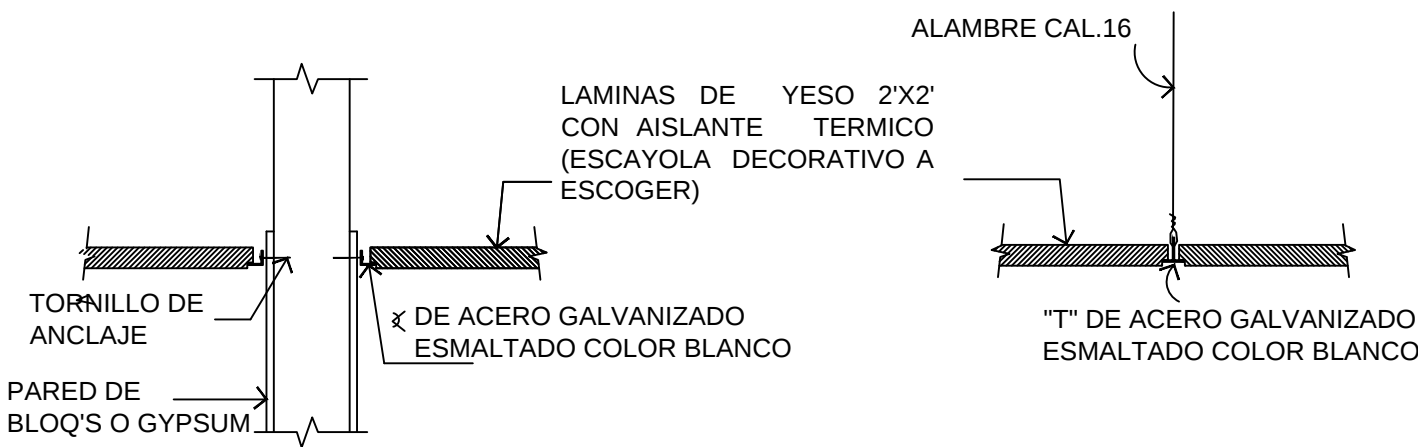

DET. C-R
3

DET. C-R
4

NOTA 4: CIELO RASO SUSPENDIDO EN EL
ÁREA SEÑALADA.
ALTURA (2.50 m aprox.)



PROYECTO:
ADECUACIÓN ESPACIAL PARA EL SISTEMA DE
CAMARA GESELL EN LA U.P.A.V.I.T. DE COLÓN.
EDIFICIO UNIDAD REGIONAL DE COLÓN.

UBICACIÓN:
Dirección: Distrito de Colón, Provincia de Colón,
República de Panamá.

PROCURADURÍA GENERAL DE LA NACIÓN	DISEÑO ARQUITECTÓNICO: D.P.G.P. - S.D - OL	
	DISEÑO ESTRUCTURAL: D.P.G.P. - S.I.	
DEPARTAMENTO DE PLANIFICACIÓN Y GESTIÓN DE PROYECTOS	DISEÑO ELÉCTRICO: D.P.G.P. - S.I.	
	DIBUJO: D.P.G.P. - S.D - OL	
SECCIÓN DE DISEÑO		
CONTENIDO: • PLANTAS ELÉCTRICAS • CIELO RASO • SEÑALIZACIÓN • VOZ Y DATA		
		FECHA SEPTIEMBRE 2014
		ESCALA INDICADA

PROPIETARIO:		HOJA No
PROCURADOR GENERAL DE LA NACIÓN		2
DIRECTOR DE CONSTRUCCIONES Y OBRAS MUNICIPALES		DE: 2