


- NOTAS - SISTEMA DE DATA / TELEFONÍA**
1. TODA LAS TUBERIAS ESPECIFICADAS SON DE PVC.
 2. SE DEBERÁN EVITAR CURVAS CON RADIOS MENORES DE SEIS (6) VECES EL DIÁMETRO DE LA TUBERIA.
 3. LAS TUBERÍAS Y SALIDAS DEBEN ESTAR SEPARADAS DE LAS SALIDAS ELÉCTRICAS POR LO MENOS 0.30 MTS.
 4. SE DEBERÁ CUMPLIR CON LO QUE ESTABLECE EL REGLAMENTO VIGENTE PARA LA INSTALACIÓN DE LA RED DE TELECOMUNICACIÓN INTERNA EN EDIFICIOS PÚBLICOS Y PRIVADOS EN EL TERRITORIO NACIONAL.
 5. CADA TUBERÍA DE PVC NO ESPECIFICADA EN PLANO SERÁ DE 1 PULGADA.
 6. CADA TRAMO DE TUBERÍA EN SU EXTREMO QUE DA AL CIELO RASO TERMINARÁ CON UN CODO DE 90°.
 7. TODAS LAS SALIDAS DEBEN ESTAR IDENTIFICADAS.




- NOTA:**
- EL CONTRATISTA REALIZARA LOS CORRECTIVOS NECESARIOS RESPECTIVOS A LOS DETALLE DE MOLDURAS ELÉCTRICAS VISIBLES EN EXISTENCIA, TOMAS SUPERFICIALES U OTROS QUE ATENTAN CON LA ESTÉTICA VISUAL DE LAS OFICINAS. ESTOS DEBERÁN SER OCULTADOS Y EMPOTRADOS DENTRO DE LAS PAREDES EXISTENTES DE GYPSUM CON TUBERÍAS. PARA TAL FIN REMPLAZARAN LAS LÁMINAS DE GYPSUM EXISTENTES QUE SEAN CONVENIENTES.
 - TODO ELEMENTO ELÉCTRICO QUE QUEDE SIN USO DEBERÁ SER DESINSTALADO.
 - REPARAR O AJUSTAR TODA SALIDA ELÉCTRICA QUE SE ENCUENTRA DENTRO DEL ÁREA DE LA ADECUACIÓN.
 - REUBICACIÓN DE TERMOSTATOS

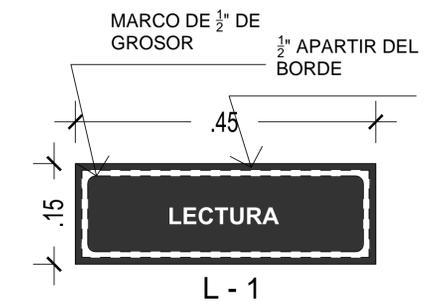

- DESCRIPCIÓN:**
- MATERIAL DEL LETRERO EN PUERTAS, ACRÍLICO CON FONDO COLOR NEGRO.
 - LETRAS ROTULADAS EN VINIL ADHESIVO COLOR BLANCO.
 - MARCO EN VINIL ADHESIVO COLOR BLANCO DE 1/2" GROSOR.



CUADRO DE SEÑALIZACIÓN DE ÁREAS			
TIPO	LECTURA	OBSERVACIÓN	CANT.
L - 1	ÁREA RESTRINGIDA PERSONAL AUTORIZADO SOLAMENTE	COLOCACIÓN TIPO A	2

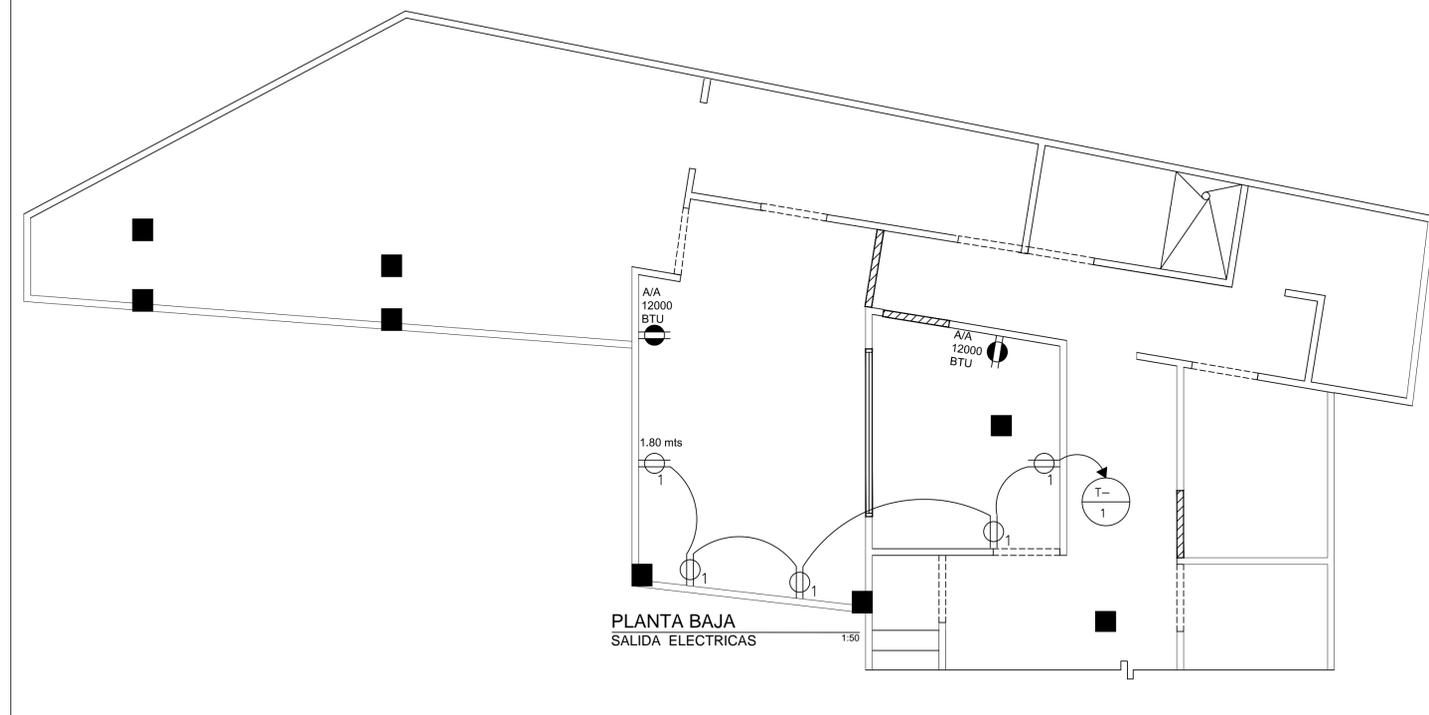

MINISTERIO PÚBLICO

PROYECTO: ADECUACIÓN ESPACIAL PARA EL SISTEMA DE CAMARA GESELL EN LA U.P.A.V.I.T. DE BOCAS DEL TORO EDIFICIO SUICHE 4.

UBICACIÓN: Dirección: Distrito de Changuinola, Provincia de Bocas del Toro, Republica de Panamá.

PROCURADURÍA GENERAL DE LA NACIÓN	DISEÑO ARQUITECTÓNICO: D.P.G.P. - S.D - OL
DEPARTAMENTO DE PLANIFICACIÓN Y GESTIÓN DE PROYECTOS	DISEÑO ESTRUCTURAL: D.P.G.P. - S.I.
SECCIÓN DE DISEÑO	DIBUJO: D.P.G.P. - S.D - OL
CONTENIDO: • PLANTA ELÉCTRICA • DETALLE DE VENTANILLA • SEÑALIZACIONES	FECHA: SEPTIEMBRE -2014 ESCALA: INDICADA

PROPIETARIO: PROCURADOR GENERAL DE LA NACION	HOJA No 2
DIRECTOR DE CONSTRUCCIONES Y OBRAS MUNICIPALES	DE: 2